



POHLED ČELNÍ

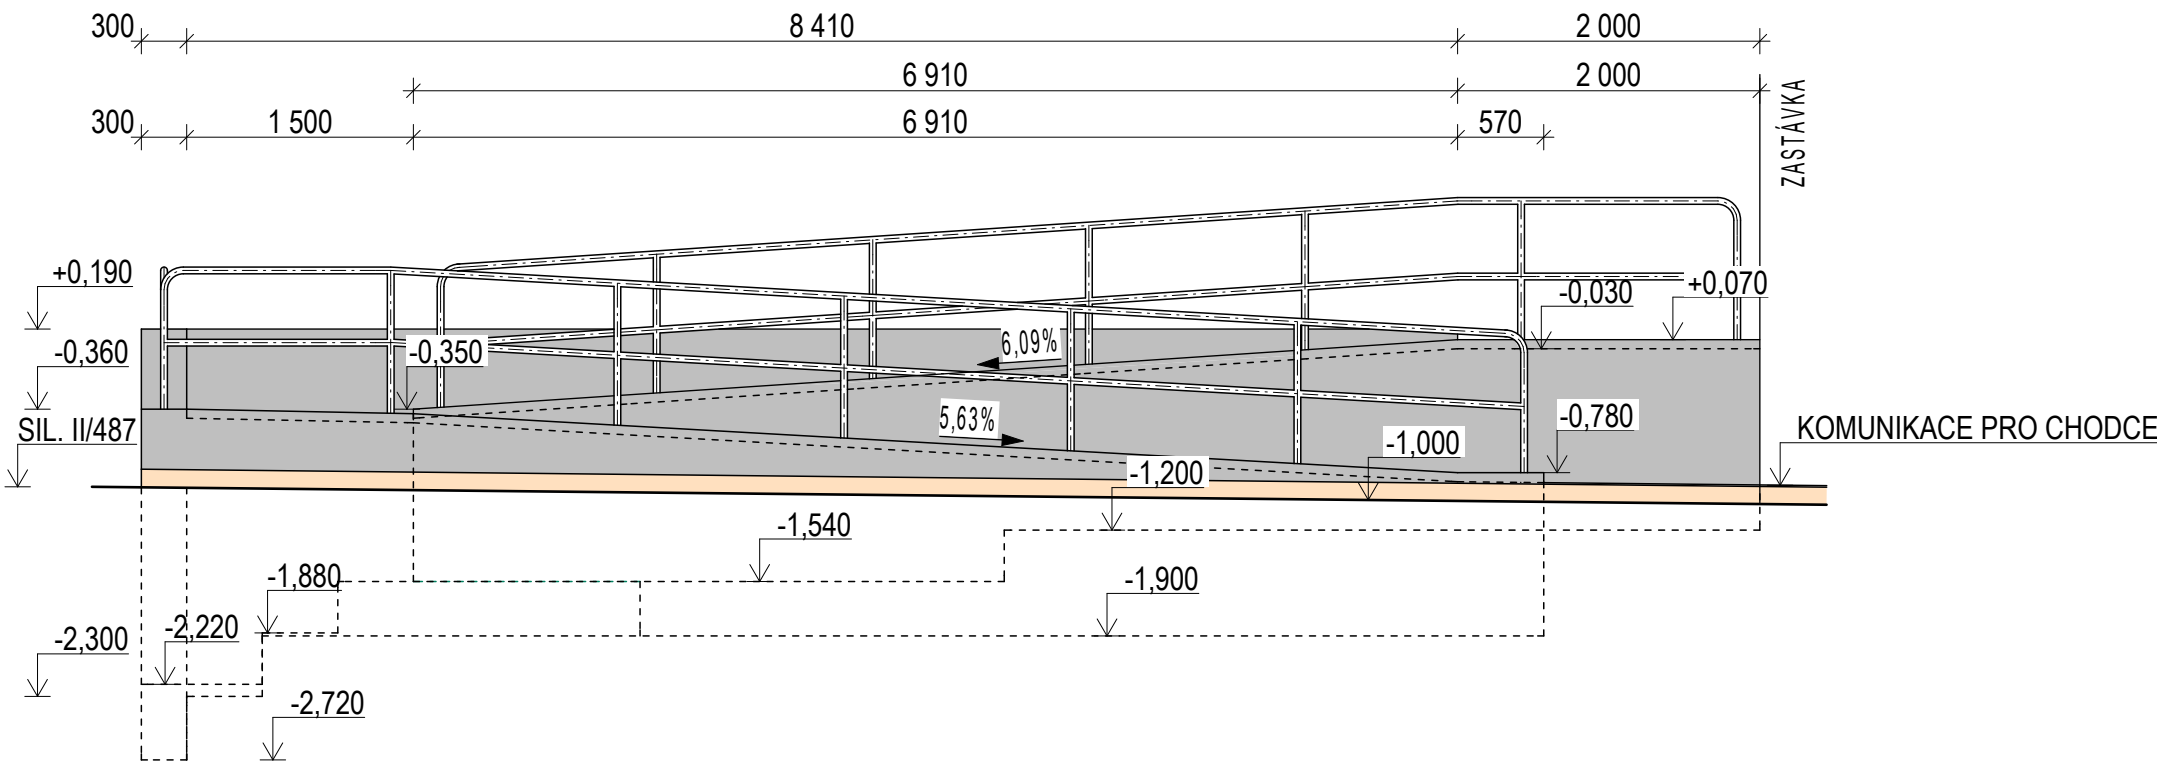

POHLED BOČNÍ

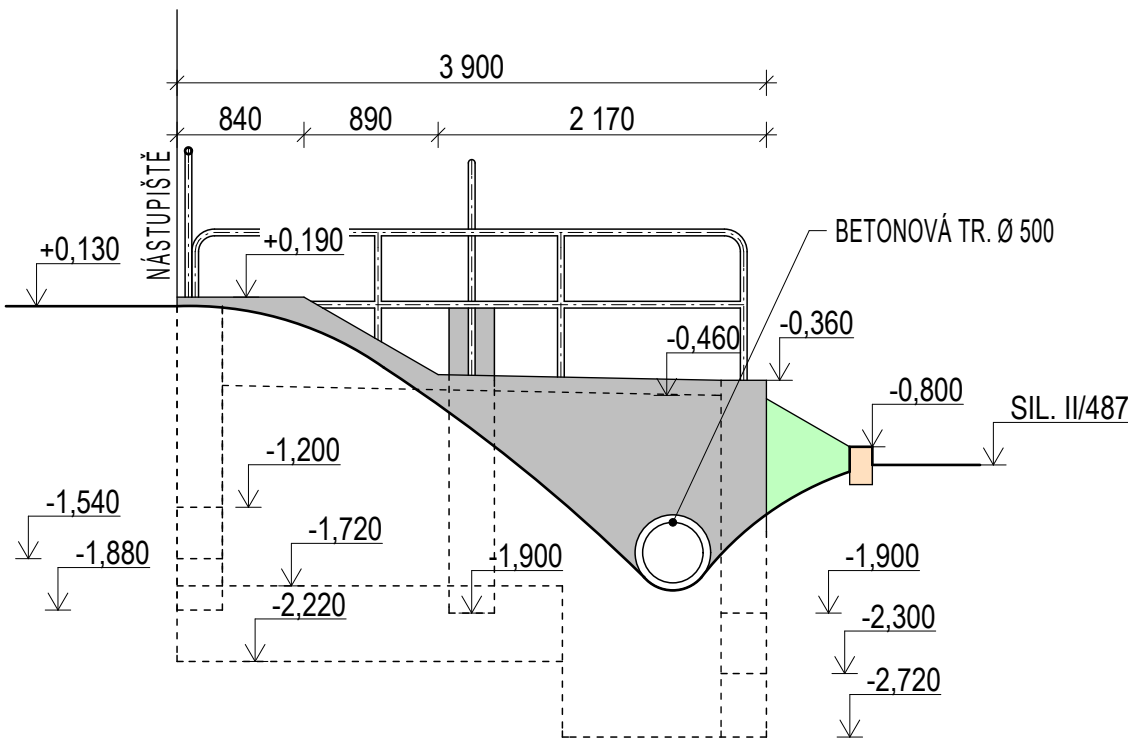

STUPEŇ PROJEKTOVÉ DOKUMENTACE: DOKUMENTACE PRO PROVÁDĚNÍ STAVBY		0,000 = + 418,40 BPV m n.m.	
ZODPOVĚDNÝ PROJEKTANT: Ing. Pavel Olšovský	VYPRACOVAL: Ing. Onderka	<b>BM BAUMAS</b> Na Veselí 51 140 00 Praha 4 IČO:26142911	pobočka Kroměříž Adresa Moravská 3010 767 01 Kroměříž Telefon 573 340 315 E-mail info@bm-baumas.cz
INVESTOR: MÍSTO STAVBY:	Obec Halenkov Halenkov		
NÁZEV STAVBY: Novostavba chodníku v obci Halenkov SO 01 Komunikace pro chodce		FORMÁT	2 x A4
NÁZEV VÝKRESU: POHLEDY OPĚRNÉ ZÍDKY		DATUM	11.2017
		Č. ZAKÁZKY	038-2016
		MĚŘÍTKO 1:50	Č. VÝKRESU B.01-18