


SADOVÝ STOŽÁR

SVÍTIDLO LED
16W, 1802 lm, IP66

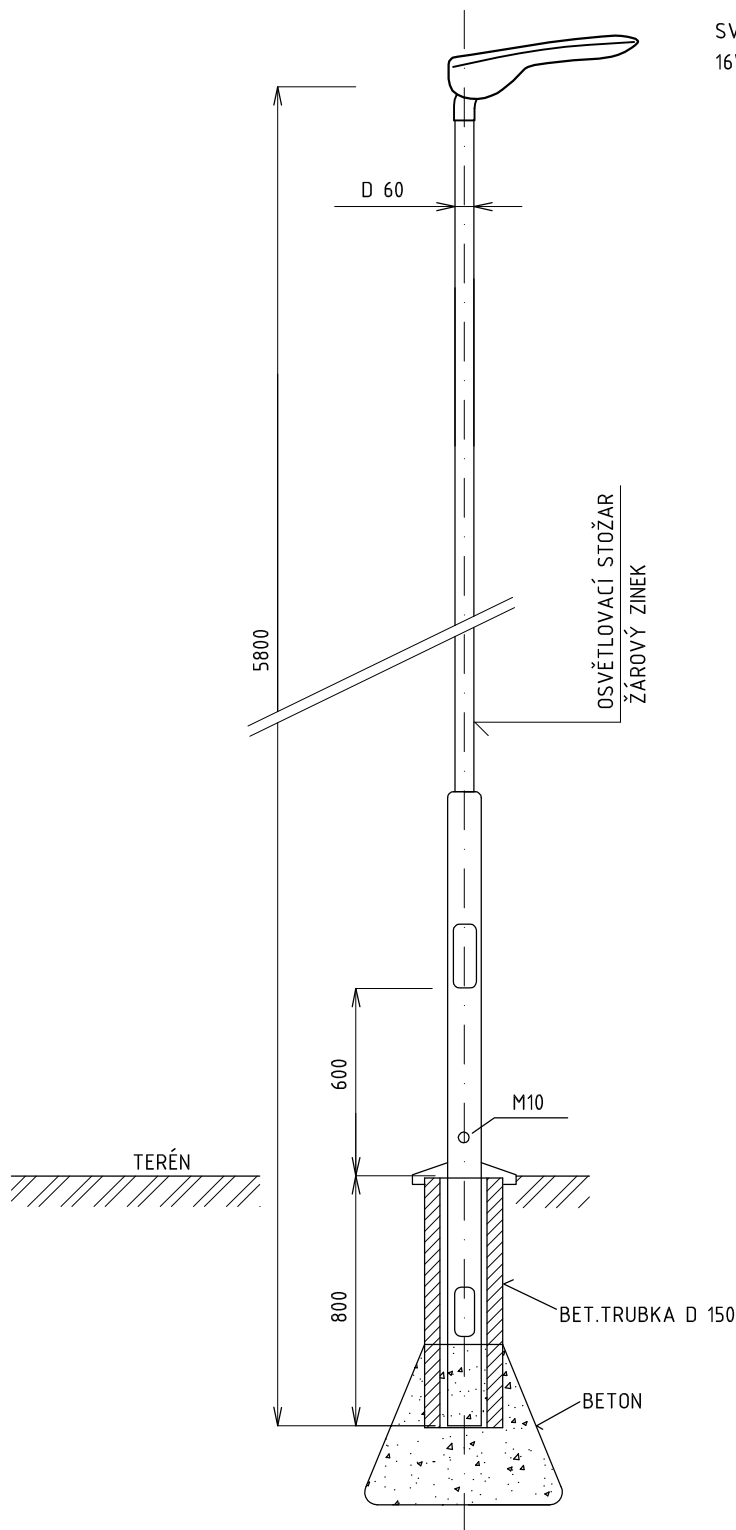

STUPEŇ PROJEKTOVÉ DOKUMENTACE:
Dokumentace pro provádění stavby

| | | | |
|---|---------------------------|--|--|
| ZODPOVĚDNÝ PROJEKTANT: Ing. Bartošek | VYPRACOVAL: Karel Malý | BM BAUMAS Na Veselí 51 140 00 Praha 4 IČO:26142911 | pobočka Kroměříž Adresa Moravská 3010 767 01 Kroměříž Telefon 573 340 315 E-mail info@bm-baumas.cz |
| INVESTOR: | Obec Halenkov | | |
| MÍSTO STAVBY: | Halenkov | | |

| | | | |
|----------------|--|------------|----------------------------|
| NÁZEV STAVBY: | Novostavba chodníku v obci Halenkov SO 02 - Veřejné osvětlení | FORMÁT | 1 x A4 |
| | | DATUM | 01/2018 |
| NÁZEV VÝKRESU: | OSVĚTLOVACÍ BOD SADOVÝ | Č. ZAKÁZKY | 145-17 |
| | | MĚŘÍTKO | Č. VÝKRESU 02-04 |