



Souběhy a uložení kabelů - vzorové řezy

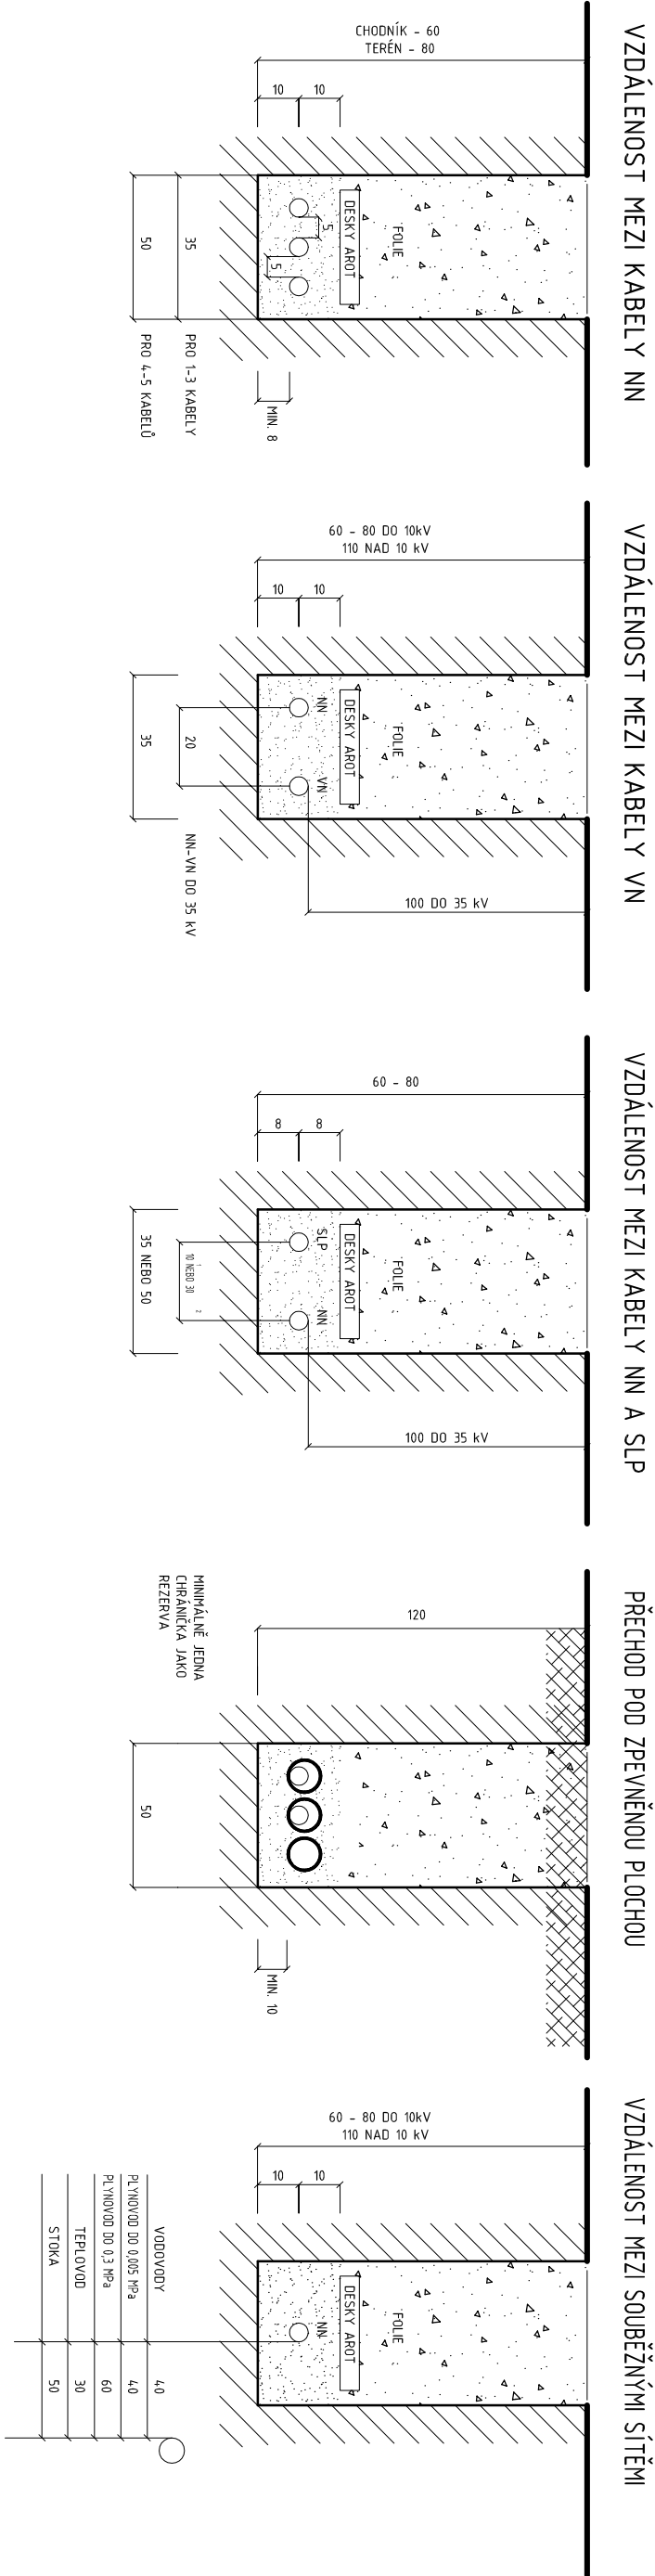

Křížování a uložení kabelů - vzorové řezy

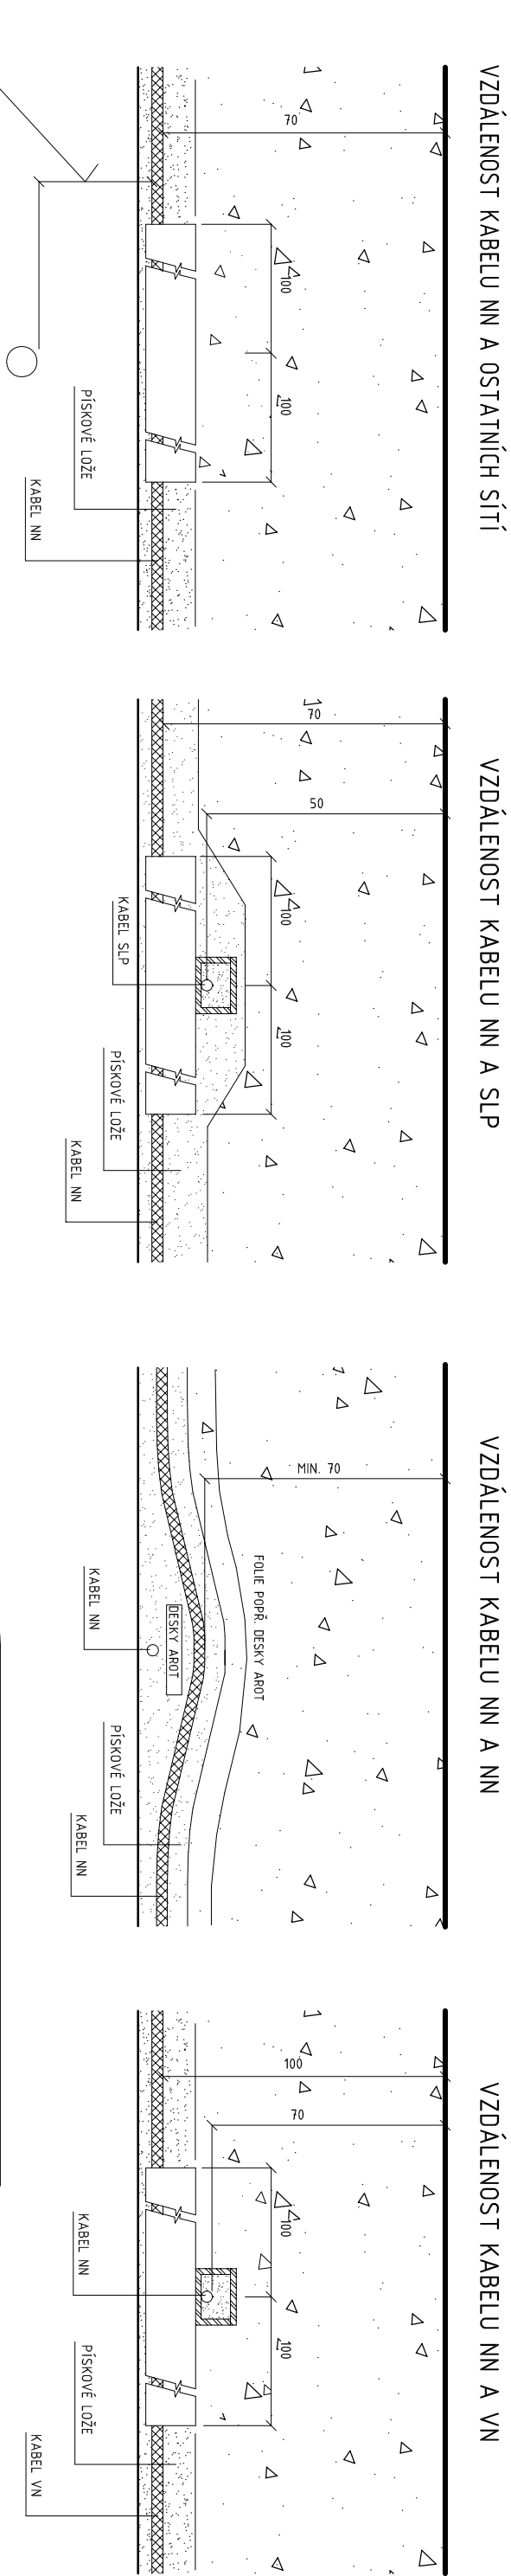

VODOVODY	20 NEBO 40
PLYNOVOD DO 0,005 MPa	10
PLYNOVOD DO 0,3 MPa	10
TEPLOVOD	30
STOKA	50

ULOŽENÍ KABELŮ MUSÍ ODPOVÍDAT ČSN 33 2000-5-52 ed. 2
PROSTOROVÉ USPOŘÁDÁNÍ PODLE POŽADAVKŮ ČSN 73 6005
1 V CHRÁNIČCE
2 NECHRÁNĚNÉ

STUPEŇ PROJEKTOVÉ DOKUMENTACE: Dokumentace pro provádění stavby

ZODPOVĚDNÝ PROJEKTANT: Ing. Bartošek	VYPRACOVAL: Karel Malý	BM BAUMAS Na Veselí 51 140 00 Praha 4 IČO:26142911	pobočka Kroměříž Adresa Moravská 767 01 Kroměříž Telefon:573 340 315 E-mail: info@bm-baumas.cz
---	---------------------------	--	--

NAZEV STAVBY: Novostavba chodníku v obci Halenkov	FORMÁT 2 x A4
NAZEV VÝKRESU: SO 02 - Veřejné osvětlení	DATUM 01/2018
ULOŽENÍ KABELŮ V ZEMI, VZOROVÉ ŘEZY	Č. ZAKÁZKY 145-17
	MĚŘÍTKO Č. VÝKRESU 02-05