PŮDORYS 1.NP

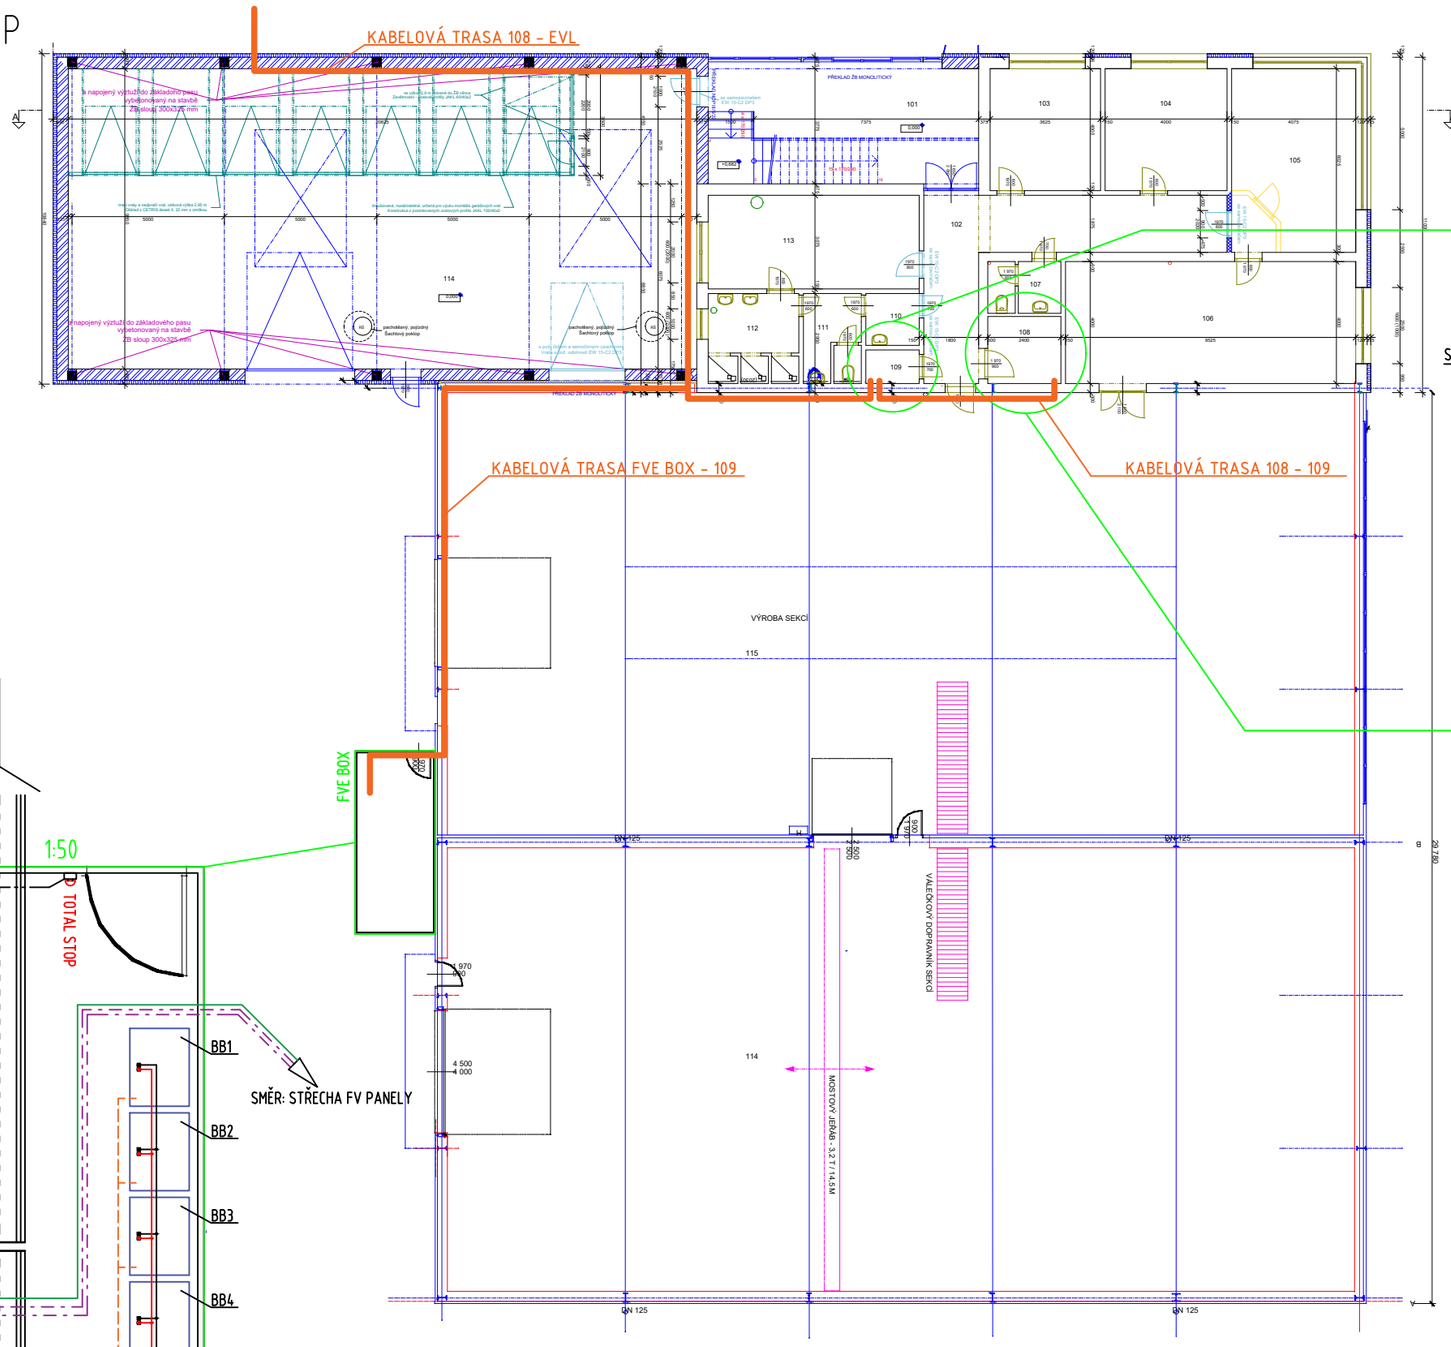

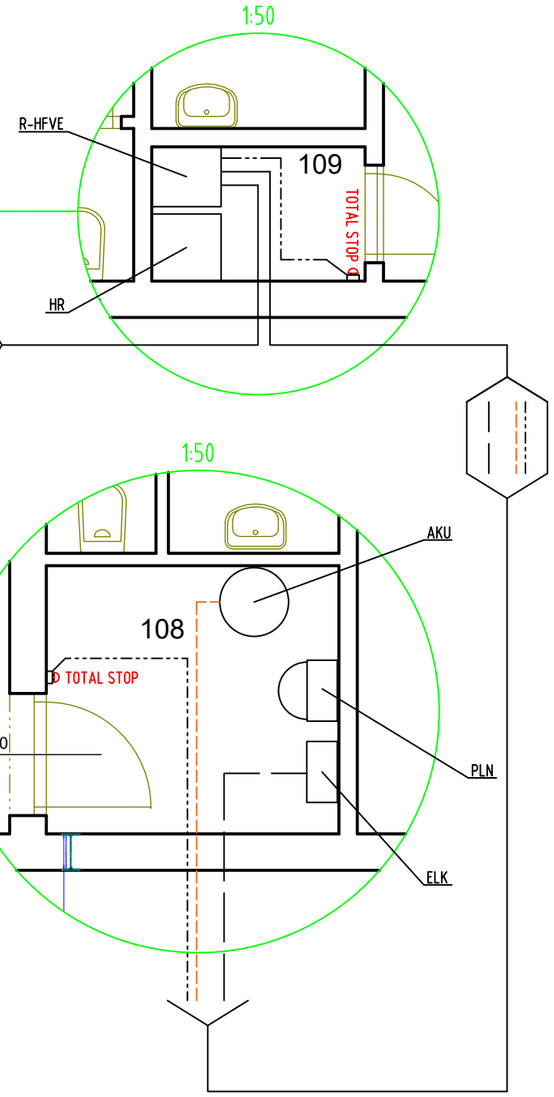

CYKY-J 5x16mm²	
CYKY-J 3x10mm²	
CYCY-J 5x10mm²	
CYKY-O 3x1,5mm²	
10x SOLAR KABEL 6mm²	
CYA 10mm²	
CYA 50mm²	
J-Y(ST)Y 4x2x0,8mm²	
FTP 4x2x0,5mm²	

INV1,2	STŘÍDAČ 15000W
SI1	NABÍJEČ (master)
SI2,3	NABÍJEČ (slave)
BB1-6	BATERIE Lithium 121Ah 6,7kWh
BF	JIŠTĚNÍ BATERIÍ
AKU	AKUMULAČNÍ NÁDRŽ 1000l
ELK	ELEKTROKOTEL
EVL	Nabíjecí stanice pro elektromobil
PLN	PLYNOVÝ KOTEL

VED. PROJEKTANT	VYPRACOVAL	KRESLIL
Ing. RADIM BUZÍK	MICHAL ROZSYPAL	MICHAL ROZSYPAL

MÍSTO AKCE: PROVOZOVNA - JIMI Tore s.r.o., Altýře 3285/1b, 767 01 Kroměříž

INVESTOR: JIMI TORE s.r.o., Altýře 3285/1b, 767 01 Kroměříž

AKCE: HFVE JIMI Tore o instalovaném výkonu 30,74kWp o nominální kapacitě baterií 40,2kWh

FORMÁT	A3
DATUM	4/2017
ÚČEL	
Č.ZAKÁZKY	38
ARCH.Č.	38
MĚŘÍTKO	1:200
VÝKRES Č.	D2.2.1

NÁZEV: PŮDORYS ULOŽENÍ TECHNOLOGIE A KABELOVÉHO VEDENÍ I.