

MĚSTSKÝ ÚŘAD KROMĚŘÍŽ
STAVEBNÍ ÚŘAD
767 01 Kroměříž, Velké náměstí 115

Č.j.	02/334/030430/1405/24/2017/Ge	Kroměříž, dne 29. 3. 2018
Oprávněná úřední osoba:	Daniela Geislerová, kancelář číslo 507	
Telefon:	573321103	
E-mail:	daniela.geislerova@mesto-kromeriz.cz	

Jimi Tore s.r.o.
Altýře 3285
767 01 Kroměříž

ROZHODNUTÍ

Výroková část:

Městský úřad v Kroměříži, stavební úřad, jako stavební úřad příslušný podle § 13 odst. 1, písm. c) zákona č. 183/2006 Sb., o územním plánování a stavebním řádu (stavební zákon), ve znění pozdějších předpisů (dále jen "stavební zákon"), ve společném územním a stavebním řízení (dále jen "společné řízení") přezkoumal podle § 94a odst. 4, § 90 a 111 stavebního zákona žádost o vydání územního rozhodnutí a stavebního povolení (dále jen "společné rozhodnutí"), kterou dne 3. 5. 2017 podala

Jimi Tore s. r. o., IČO 27677737, Altýře 3285, 767 01 Kroměříž,
kterou zastupuje Archstyl s.r.o., IČO 28326610, Gorkého 74, 602 00 Brno

(dále jen "žadatel"), a na základě tohoto přezkoumání:

- I. Vydává** podle § 94a odst. 5, § 79 a 92 stavebního zákona a § 13a vyhlášky č. 503/2006 Sb., o podrobnější úpravě územního rozhodování, územního opatření a stavebního řádu, ve znění pozdějších předpisů

r o z h o d n u t í o u m í s t ě n í s t a v b y

na stavbu:

"HFVE Jimi Tore o instalovaném výkonu 30,74Wp o nominální kapacitě baterií 40,2kWh"
Kroměříž č.p. 3285, Altýře 1b

(dále jen "stavba") na pozemcích st. p. 8014 (zastavěná plocha a nádvoří), parc. č. 1172/53 (orná půda), parc. č. 1172/54 (ostatní plocha) v katastrálním území Kroměříž.

- II. Vydává** podle § 94a odst. 5 a § 115 stavebního zákona a § 13a vyhlášky č. 503/2006 Sb., o podrobnější úpravě územního rozhodování, územního opatření a stavebního řádu, ve znění pozdějších předpisů

s t a v e b n í p o v o l e n í

na stavbu na pozemcích st. p. 8014, parc. č. 1172/53, 1172/54 v katastrálním území Kroměříž.

Popis stavby:

- Jedná se o změnu dokončené stavby, stavební úpravy spojené s instalací nové hybridní fotovoltaické elektrárny, která bude osazena na střeše stávající výrobní haly, na pozemku parc. č. 8017 v katastrálním území Kroměříž. Na střeše bude osazeno 116ks FVE panelů o celkovém výkonu 30,74 kWp. Součástí stavby je i novostavba FVE BOXU, který bude umístěn na pozemku parc. č. 1172/54 v katastrálním území Kroměříž, o maximálních rozměrech 4,8 x 2,8 m a maximální

výšce 2,765 m. Dále bude na pozemku parc. č. 1172/53 v katastrálním území Kroměříž umístěna nabíjecí stanice o maximálních půdorysných rozměrech 410 x 220 mm.

Kapacity stavby:

Počet FVE panelů: 116 ks
Instalovaný výkon nové HFVE: 30,74 kWp
Nominální kapacita baterií: 40,2 kWh
FVE BOX: zastavěná plocha 13,5m²
FVE BOX: obestavěný prostor 35m³
Nabíjecí stanice pro elektromobily: 410 x 220 mm

- Nová hybridní fotovoltaická elektrárna bude napojena do sítě NN 3x400/230V,50Hz a to od fotovoltaických panelů P1-P116 přes měniče napětí INV1 a INV2 až po kabelové připojení do stávajícího dozbrojeného rozvaděče HR, umístěném v rozvodně, v přízemí průmyslového objektu. Dále napojení hybridních měničů NV3, INV4 a INV5 ve formě „AC Coupling“ pro napojení na baterie o nominální kapacitě 40,2kWh a řízení přebytků el. energie do teplé užitkové vody. Stávající způsob připojení společnosti Jimi Tore s.r.o. k síti včetně měření zůstane stávající. Areál společnosti Jimi Tore s.r.o. je připojen ke stávajícím rozvodům NN distribuční společnosti E.ON přes elektroměrový rozvaděč pro přímé měření s hodnotou hlavního jističe 3x63A.

Technické řešení:

- Fotovoltaická elektrárna je tvořena celkem 116 ks fotovoltaických panelů. Panely budou přichyceny na nosnou hliníkovou konstrukci, která je přichycena na stávající střešní krytině typu střešní trapézový PUR panel. Střecha je rovná s mírným sklonem 5°.
- FVE box je navržen jako samostatný objekt v blízkosti vlastní FVE elektrárny- panelů. Je umístěn při jihovýchodní fasádě výrobních hal. Základy jsou navrženy z monolitického betonu, jako základová deska tl. 200mm z betonu šterkopískový podsyp hutněný tl. 300mm. Základová deska bude konstrukčně oddílována od stávajících základů sousední haly. Podlaha je tvořena betonovou podlahou tl. 100mm, která je hlazená s nátěrem proti prašnosti. Mezi podkladním betonem a podlahou je nevržena hydroizolační folie tl. 1,5mm s tep.izolací tl. 50mm. Podlaha je zvýšena o 150mm nad okolní terén.

III. Stanoví podmínky pro umístění stavby:

1. Stavba bude umístěna v souladu s grafickou přílohou rozhodnutí, která obsahuje Celkový situační výkres, katastrální situace C2, v měřítku 1:500, se zakreslením stavebního pozemku, požadovaným umístěním stavby, s vyznačením vazeb a vlivů na okolí, zejména vzdáleností od hranic pozemku a sousedních staveb.
2. Samotná novostavba hybridní fotovoltaické elektrárny bude umístěna na stavbě, na pozemku st. p. 8014 v katastrálním území Kroměříž.
3. Samotná novostavba FVE BOXU o maximálních rozměrech 4,8 x 2,8 m a maximální výšce 2,765 m bude umístěna na pozemku parc. č. 1172/54 v katastrálním území Kroměříž (+/-0,000 = 190,85 m n.m.).
4. Nabíjecí stanice o maximálních půdorysných rozměrech 410 x 220 mm. bude umístěna na pozemku parc. č. 1172/53 v katastrálním území Kroměříž.

IV. Stanoví podmínky pro provedení stavby:

1. Stavba bude provedena podle projektové dokumentace, kterou vypracoval; Ing. arch D. Písařík ČKA 3039 a Ing. Radim Buzík, ČKAIT 1301493, případné změny nesmí být provedeny bez předchozího povolení stavebního úřadu.
2. Při provádění stavby je nutno dodržovat předpisy týkající se bezpečnosti práce a technických zařízení, zejména dbát o ochranu zdraví osob na staveništi.

3. Budou respektovány hlukové limity dané Nařízením vlády č. 272/2011 Sb. o ochraně zdraví před nepříznivými účinky hluku a vibrací, občanský zákoník a obecně závazná vyhláška Města Kroměříže č. 3/2017 o regulaci hlučných činností.
4. Při provádění stavebních prací budou ostatní nemovitosti a stavby řádně zabezpečeny proti poškození.
5. Při stavbě budou dodržena ustanovení vyhlášky č. 268/2009 Sb., o technických požadavcích na stavby, v platném znění, která upravuje požadavky na provádění staveb, a příslušné technické normy.
6. Stavebník oznámí předem stavebnímu úřadu termín zahájení stavby.
7. Stavebník oznámí stavebnímu úřadu tyto fáze výstavby pro kontrolní prohlídky stavby:
- po kompletním dokončení stavby.
8. Stavba bude dokončena do 2 let ode dne nabytí právní moci tohoto rozhodnutí.
9. Stavba bude prováděna dodavatelsky stavebním podnikatelem: právnickou osobou nebo fyzickou osobou oprávněnou k provádění stavebních nebo montážních prací jako předmětu své činnosti podle zvláštních předpisů. Doklad o oprávnění vybrané firmy a osobě stavbyvedoucího bude stavebnímu úřadu předložen před zahájením prací.
10. Při realizaci stavby bude veden stavební deník s předepsanými údaji.
11. Před zahájením zemních prací je stavebník povinen zajistit vytýčení všech podzemních a nadzemních sítí, aby nedošlo k jejich případnému poškození, a dodrží podmínky jednotlivých správců sítí.
12. Při vlastní realizaci stavby (zhotovení) budou dodrženy technologické postupy při použití jednotlivých materiálů či výrobků, které uvádějí jednotliví výrobci stavebních materiálů nebo stavebních výrobků.
13. Všechny prostory budou řádně odvětrány.
14. Před zahájením stavby bude na viditelném místě u vstupu na staveniště umístěn štítek "Stavba povolena", který obdrží stavebník, jakmile toto rozhodnutí nabude právní moci. Štítek musí být chráněn před povětrnostními vlivy, aby údaje na něm uvedené zůstaly čitelné a ponechán na místě do kolaudace stavby.
15. Při provádění stavebních prací budou učiněna taková bezpečnostní opatření, aby byla stavba zabezpečena proti úrazu třetích osob, a to zejména při provádění zemních prací proti pádu do výkopu.
16. Při stavbě a jejím provozu bude nakládáno se vzniklým odpadem v souladu s předpisy na úseku odpadového hospodářství.
17. Stavba bude provedena v souladu s požárně bezpečnostním řešením stavby.
18. Stavebník je povinen po dokončení výše uvedené stavby podat žádost stavebnímu úřadu o vydání kolaudačního souhlasu ve smyslu § 122 stavebního zákona.
19. Budou dodrženy podmínky vyjádření VaK Kroměříž, a.s. ze dne 25. 1. 2018, zn. 2017-005261:

Upozorňujeme, že v blízkosti nabíjecí stanice se nachází kanalizační stoka beton DN1200, která je ve vlastnictví společnosti VaK Kroměříž, a.s. Před zahájením zemních prací je nutné upřesnit vedení kanalizace.

Při realizaci stavby požadujeme dodržet ustanovení dle zákona č. 274/2001 Sb., o vodovodech a kanalizacích, ve znění pozdějších předpisů. Dále požadujeme respektovat ochranná pásma kanalizace. Ochranné pásmo u kanalizačních stok nad průměr 500 mm je vymezeno vodorovnou vzdáleností 2,5 m od vnějšího líce stěny kanalizační stoky na každou stranu. Nabíjecí stanice musí být umístěna mimo ochranné pásmo kanalizace. Při realizaci stavby požadujeme dodržet prostorová uspořádání podzemních sítí technické vybavenosti dle ČSN 73 6005. V blízkosti kanalizačního potrubí je nutné veškeré zemní práce provádět ručně. Během stavebních prací i po jejich dokončení musí zůstat naše zařízení včetně vnějších povrchových znaků přístupné a funkční.

K zahájení stavebních prací v ochranném pásmu kanalizace požadujeme přizvat zástupce VaK Kroměříž, a.s. Společnost Vodovody a kanalizace Kroměříž, a.s. souhlasí s realizací zemních a stavebních prací v ochranném pásmu kanalizační stoky dle výše uvedených podmínek.

Účastníci řízení na něž se vztahuje rozhodnutí správního orgánu:

Jimi Tore s.r.o., Altýře 3285, 767 01 Kroměříž
AUTOSERVIS Ševčík, s.r.o., Resslova 1405, 767 01 Kroměříž

Odůvodnění:

Dne 3. 5. 2017 podal žadatel žádost o vydání společného rozhodnutí. Uvedeným dnem bylo zahájeno společné řízení. Protože žádost nebyla úplná a nebyla doložena všemi podklady a závaznými stanovisky potřebnými pro její řádné posouzení, byl žadatel dne 29. 5. 2017 vyzván k doplnění žádosti a řízení bylo přerušeno. Žádost byla doplněna dne 5. 3. 2018.

Stavební úřad oznámil dne 8. 3. 2018 zahájení společného řízení známým účastníkům řízení a dotčeným orgánům. Současně podle ustanovení § 112 odst. 2 stavebního zákona upustil od ohledání na místě a ústního jednání, protože jsou mu dobře známy poměry v území a žádost poskytuje dostatečný podklad pro posouzení záměru, a stanovil, že ve lhůtě do 15 dnů od doručení tohoto oznámení mohou účastníci řízení uplatnit své námítky a dotčené orgány svá závazná stanoviska.

Stavební úřad v provedeném řízení přezkoumal předloženou žádost:

1. dle § 90 stavebního zákona a zjistil, že stavba je v souladu:

- a) s vydanou územně plánovací dokumentací,
- b) s cíli a úkoly územního plánování, zejména s charakterem území, s požadavky na ochranu architektonických a urbanistických hodnot v území,
- c) s požadavky tohoto zákona a jeho prováděcích právních předpisů, zejména s obecnými požadavky na využívání území,
- d) s požadavky na veřejnou dopravní a technickou infrastrukturu,
- e) s požadavky zvláštních právních předpisů a se stanovisky dotčených orgánů podle zvláštních právních předpisů, popřípadě s výsledkem řešení rozporů a s ochranou práv a právem chráněných zájmů účastníků řízení.

Umístění stavby je v souladu se schválenou územně plánovací dokumentací, tj. s územním plánem města Kroměříže, schváleným dne 12. 1. 2006, včetně změn 1 – 6A, stavba se nachází v zastavěném území obce v plochách SV - smíšené plochy výroby a služeb. Ve stavebních základních plochách lze situovat samostatné objekty technického vybavení, pokud slouží základní ploše, v níž má být umístěna, upřednostňuje se ale jejich integrace do budovy s hlavní funkcí. Na střechy objektů lze umísťovat fotovoltaické systémy (solární panely a fotovoltaické měniče přeměňují sluneční energii na energii elektrickou), pokud tímto není omezeno hlavní využití funkční plochy a pokud to není v rozporu s požadavky ochrany obrazu města nebo krajinného rázu. Dne 10. 9. 2008 vydalo Zastupitelstvo Zlínského kraje opatření obecné povahy "Zásady územního rozvoje Zlínského kraje" (dále jen ZÚR ZK), které nabylo účinnosti dne 23. 10. 2008, aktualizace proběhla dne 12. 09. 2012 a nabyla účinnosti dne 05. 10. 2012. V ZÚR ZK jsou mimo jiné vymezeny koridory a plochy dopravy. Pro přeložku silnice II/432 byla v ZÚR ZK stanovena trasa koridoru následovně od napojení na stávající silnici II/432 v k.ú. Vážany u Kroměříže prochází po pozemcích mezi vodním tokem „Kotojedka „ a stávající zástavbou v místní části Vážany, přechází přes ulici Altýře mezi sportovním letištěm a biocentrem Hráza, přes řeku Moravu a pokračuje směrem na ulici Jožky Silného. Navržená stavba se nenachází ve vymezené trase.

2. z hledisek uvedených v § 111 stavebního zákona, projednal ji s účastníky řízení a s dotčenými orgány a zjistil, že jejím uskutečněním nebo užíváním nejsou ohroženy zájmy chráněné stavebním zákonem, předpisy vydanými k jeho provedení a zvláštními předpisy. Stavební úřad posoudil, že rozsah projektové dokumentace je dostačující a splňuje obecné požadavky na výstavbu. Stavební úřad zajistil vzájemný soulad předložených závazných stanovisek dotčených orgánů vyžadovaných zvláštními předpisy a zahrnul je do podmínek rozhodnutí. Stavební úřad v průběhu řízení neshledal důvody, které by bránily povolení.

a) projektová dokumentace je zpracována v souladu s územně plánovací dokumentací, nebylo-li ve věci vydáno územní rozhodnutí nebo územní opatření, popřípadě nebyl-li vydán územní souhlas, územním rozhodnutím nebo veřejnoprávní smlouvou územní rozhodnutí nahrazující anebo územním souhlasem, popřípadě

s regulačním plánem v rozsahu, ve kterém nahrazuje územní rozhodnutí, a v případě stavebních úprav podmiňujících změnu v užívání stavby její soulad s územně plánovací dokumentací,

b) projektová dokumentace je úplná, přehledná, a zda jsou v odpovídající míře řešeny obecné požadavky na výstavbu,

c) je zajištěn příjezd ke stavbě, včasné vybudování technického, popřípadě jiného vybavení potřebného k řádnému užívání stavby vyžadovaného zvláštním právním předpisem,

d) předložené podklady vyhovují požadavkům uplatněným dotčenými orgány.

Stavební úřad v provedeném společném řízení přezkoumal předloženou žádost, projednal ji s účastníky řízení a dotčenými orgány a zjistil, že jejím uskutečněním nebo užíváním nejsou ohroženy zájmy chráněné stavebním zákonem, předpisy vydanými k jeho provedení a zvláštními předpisy. Umístění stavby je v souladu se schválenou územně plánovací dokumentací a vyhovuje obecným požadavkům na využívání území. Projektová dokumentace stavby splňuje obecné požadavky na výstavbu. Stavební úřad v průběhu řízení neshledal důvody, které by bránily povolení záměru.

Stanoviska a vyjádření sdělili:

- Městský úřad Kroměříž, odbor životního prostředí - koordinované závazné stanovisko ze dne 2. 10. 2017, č.j. MeUKM/056929/2017/0627/17
- Vodovody a kanalizace Kroměříž, a.s., vyjádření ze dne 25. 1. 2018, zn. 2017-005261
- Hasičský záchranný sbor Zlínského kraje, stanovisko ze dne 19. 7. 2017, Č.j.: HSZL - 5531-2/KM-2017
- Městský úřad Kroměříž, odbor životního prostředí, usnesení č.j. MeUKM/012139/2018/0627/17 ze dne 19. 2. 2018

Dále bylo doloženo:

- Smlouva o připojení zařízení pro výrobu a odběr elektřiny k distribuční soustavě z napěťové hladiny nízkého napětí č. 12325925
- Nájemní smlouva
- Dodatek č. 6 k nájemní smlouvě

Stavební úřad zajistil vzájemný soulad předložených závazných stanovisek dotčených orgánů vyžadovaných zvláštními předpisy a zahrnul je do podmínek rozhodnutí.

Stavební úřad rozhodl, jak je uvedeno ve výroku rozhodnutí, za použití ustanovení právních předpisů ve výroku uvedených.

Při vymezování okruhu účastníků řízení dospěl stavební úřad k závěru, že v daném případě je okruh účastníků totožný pro obě řízení (rozhodnutí pro umístění stavby a stavební povolení) a toto právní postavení podle § 85 a 109 stavebního zákona přísluší stavebníkovi, kterým je Jiri Tore s.r.o., vlastníkům pozemků a staveb, na kterých má být stavba realizována, vlastníkům sousedních pozemků a staveb, které mohou být stavbou dotčeny a stavby dopravní a technické vybavenosti. Vlastnická či jiná práva k dalším, vzdálenějším nemovitostem a taktéž jiná věcná práva k sousedním pozemkům a stavbám nemohou být tímto rozhodnutím a prováděním stavby přímo dotčena. A proto dále jako účastníci řízení byli přizváni: Jiri Tore s.r.o., AUTOSERVIS Ševčík, s.r.o., EVV-MORAVIA s.r.o., Vodovody a kanalizace Kroměříž, a.s., E.ON Distribuce, a.s., Město Kroměříž zastoupeno MěÚ Kroměříž, odborem právním, ORTIKA a.s., NAVOS, a.s..

Námítky účastníků nebyly vzneseny.

Stavební úřad rozhodl, jak je uvedeno ve výroku rozhodnutí, za použití ustanovení právních předpisů ve výroku uvedených.

Poučení účastníků:

Proti tomuto rozhodnutí se lze odvolat do 15 dnů ode dne jeho oznámení k odboru územního plánování a stavebního řádu Krajského úřadu Zlínského kraje podáním u zdejšího správního orgánu.

Odvolání se podává s potřebným počtem stejnopisů tak, aby jeden stejnopis zůstal správnímu orgánu a aby každý účastník dostal jeden stejnopis. Nepodá-li účastník potřebný počet stejnopisů, vyhotoví je správní orgán na náklady účastníka. Odvoláním lze napadnout výrokovou část rozhodnutí, jednotlivý výrok nebo jeho vedlejší ustanovení. Odvolání jen proti odůvodnění rozhodnutí je nepřípustné.

Stavební úřad po dni nabytí právní moci výroku o umístění stavby doručí žadateli stejnopis písemného vyhotovení územního rozhodnutí opatřený doložkou právní moci spolu s ověřenou grafickou přílohou, stejnopis písemného vyhotovení územního rozhodnutí opatřený doložkou právní moci doručí také místně příslušnému obecnímu úřadu, pokud není stavebním úřadem, a jde-li o stavby podle § 15 nebo 16 stavebního zákona, také stavebnímu úřadu příslušnému k povolení stavby.

Stavební úřad po dni nabytí právní moci výroku o povolení stavby zašle žadateli jedno vyhotovení ověřené projektové dokumentace a štítek obsahující identifikační údaje o povolené stavbě. Další vyhotovení ověřené projektové dokumentace zašle vlastníkově stavby, pokud není žadatelem. Žadatel je povinen štítek před zahájením stavby umístit na viditelném místě u vstupu na staveniště a ponechat jej tam až do dokončení stavby, případně do vydání kolaudačního souhlasu; rozsáhlé stavby se mohou označit jiným vhodným způsobem s uvedením údajů ze štítku.

Společné rozhodnutí má podle § 94a odst. 5 stavebního zákona platnost 2 roky. Stavba nesmí být zahájena, dokud rozhodnutí nenabude právní moci.



Ing. arch. Vladimír Zicháček
vedoucí stavebního úřadu
Městského úřadu Kroměříž

Poplatek:

Správní poplatek podle zákona č. 634/2004 Sb., o správních poplatcích položky 17 odst. 1 písm. f) ve výši 20000 Kč, položky 17 odst. 1 písm. e) ve výši 1000 Kč, položky 18 odst. 1 písm. f) ve výši 5000 Kč, celkem 26000 Kč byl zaplacen.

Příloha: situační výkres

Obdrží:

Účastníci (dodejky):

Archstyl s.r.o., IDDS: r4qm5kj

sídlo: Gorkého č.p. 74/29, Veveří, 602 00 Brno 2

zastoupení pro: Jimi Tore s.r.o., Altýře 3285, 767 01 Kroměříž

AUTOSERVIS Ševčík, s.r.o., IDDS: 7nlpk7e

sídlo: Resslova č.p. 1405/21a, 767 01 Kroměříž 1

EVV-MORAVIA s.r.o., IDDS: pn85c2v

sídlo: Altýře č.p. 2358/1a, 767 01 Kroměříž 1

Vodovody a kanalizace Kroměříž, a.s., IDDS: uk9gx2j

sídlo: Kojetínská č.p. 3666/64, 767 01 Kroměříž 1

E.ON Česká republika, s. r. o., IDDS: 3534cwz

sídlo: F. A. Gerstnera č.p. 2151/6, České Budějovice 7, 370 49 České Budějovice 1

zastoupení pro: E.ON Distribuce, a.s., F. A. Gerstnera 2151, 370 49 České Budějovice

Město Kroměříž zastoupeno MěÚ Kroměříž, odborem právním, IDDS: bg2bfur

sídlo: Velké náměstí č.p. 115/1, 767 01 Kroměříž 1

ORTIKA a.s., IDDS: 3vnfigy

sídlo: Vrchlického č.p. 848, 768 24 Hulín

NAVOS, a.s., IDDS: gynfcq3

sídlo: Čelakovského č.p. 1858/27, 767 01 Kroměříž 1


Dotčené orgány:

Hasičský záchranný sbor Zlínského kraje, ÚO Kroměříž, IDDS: z3paa5u

sídlo: Nerudova č.p. 450/9A, 767 01 Kroměříž 1

MěÚ Kroměříž, odbor životního prostředí, IDDS: bg2bfur


sídlo: Velké náměstí č.p. 115/1, 767 01 Kroměříž 1

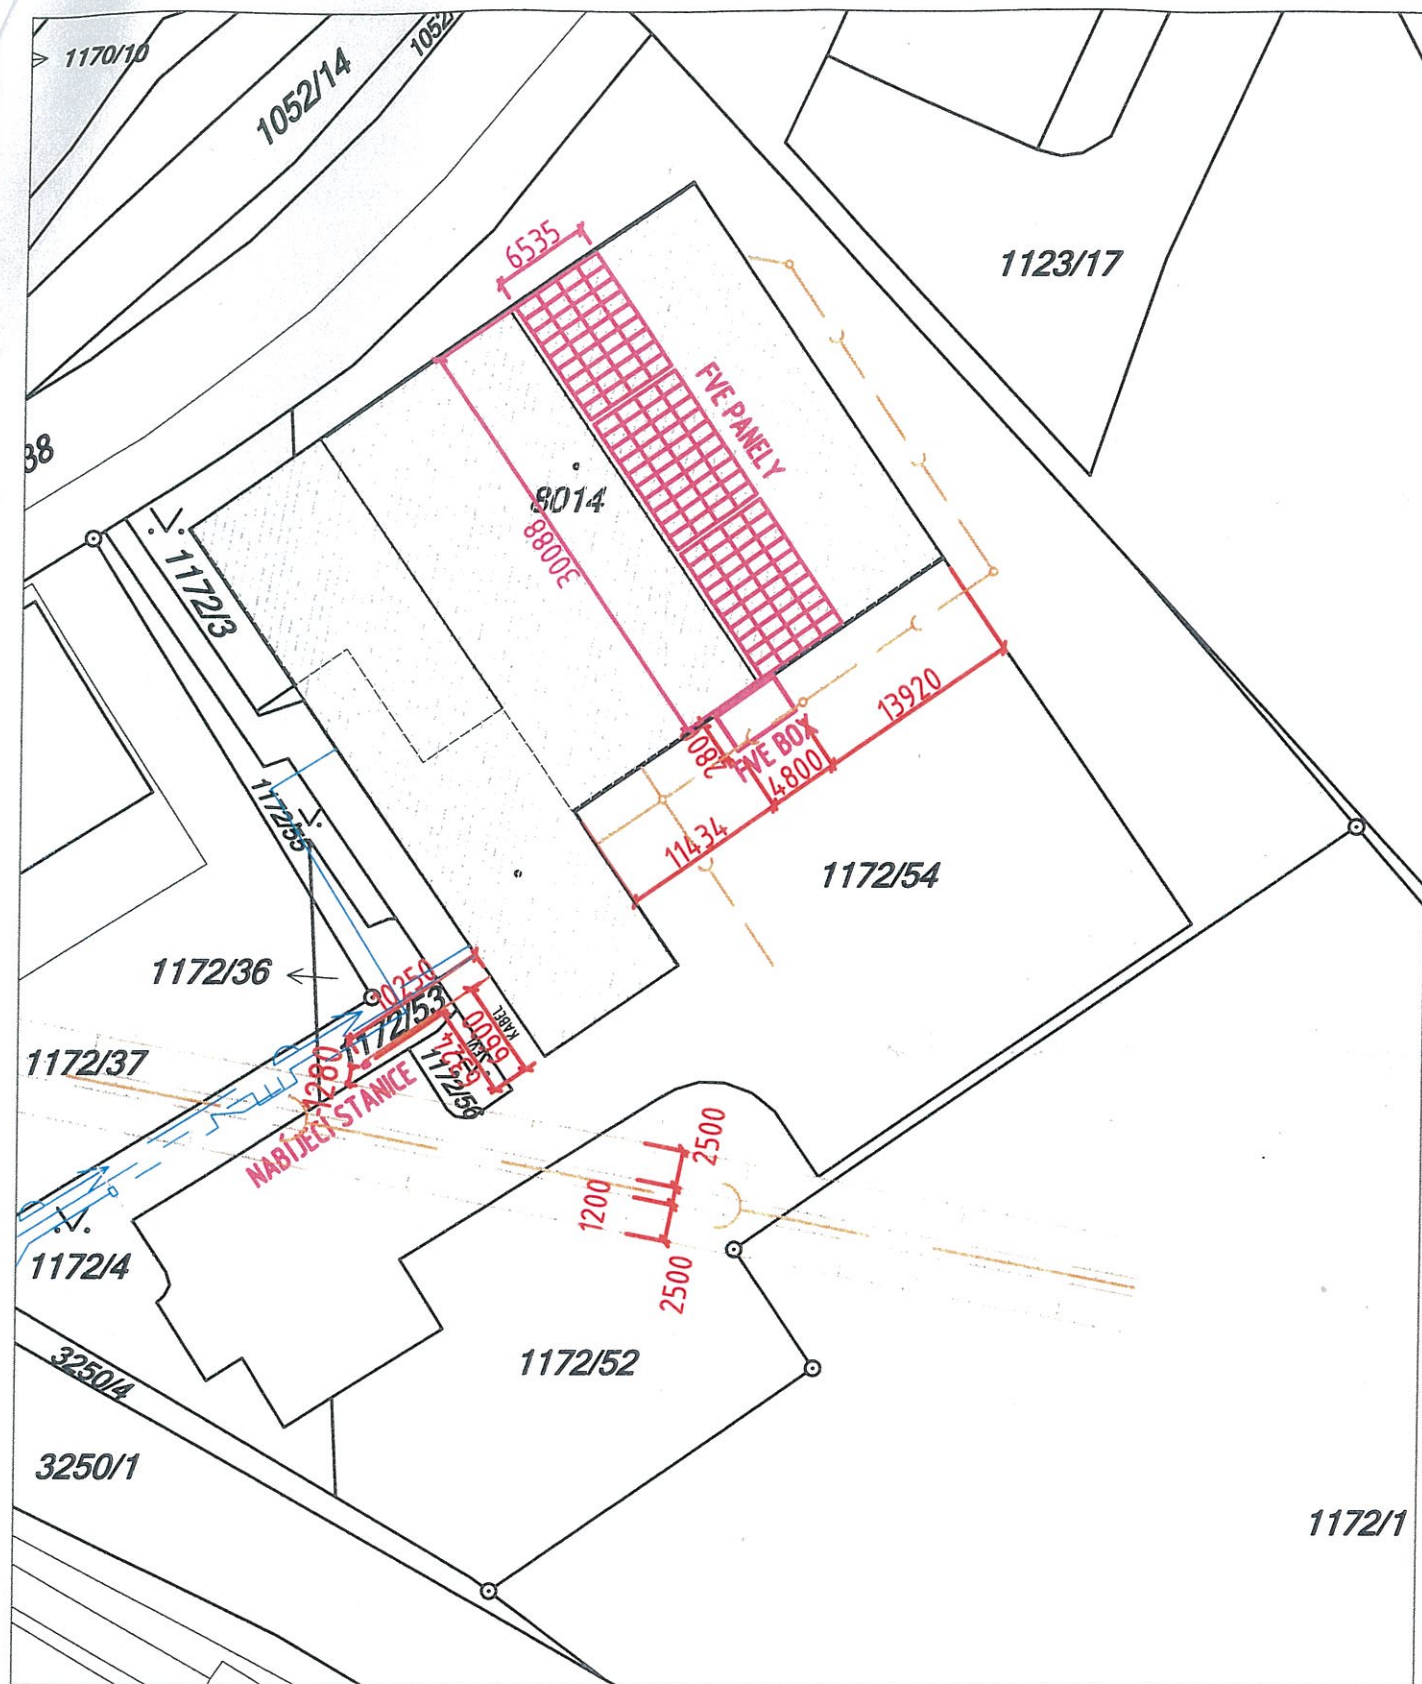

KÓTY VZTAŽENY K OBJEKTŮM

LEGENDA

- ELE. VEDENÍ PRO FVE (VEDENÍ V ZEMĚ)
- KANALIZACE STÁVAJÍCÍ
- KANALIZACE VK - DN 1200
- KANALIZACE VK - DN 1200 - ODPAVĚD
- PŘÍPOJKA VÝST. STÁVAJÍCÍ
- PŘÍPOJKA ELEKTRO. STÁVAJÍCÍ
- PŘÍPOJKA PLYNU - STÁVAJÍCÍ
- POŽÁRNÍ NEBEZPEČNÝ PROSTOR FVE ROZU
- POŽÁRNÍ NEBEZPEČNÝ PROSTOR STÁVAJÍCÍCH HAL
- NOVÉ OBJEKTY

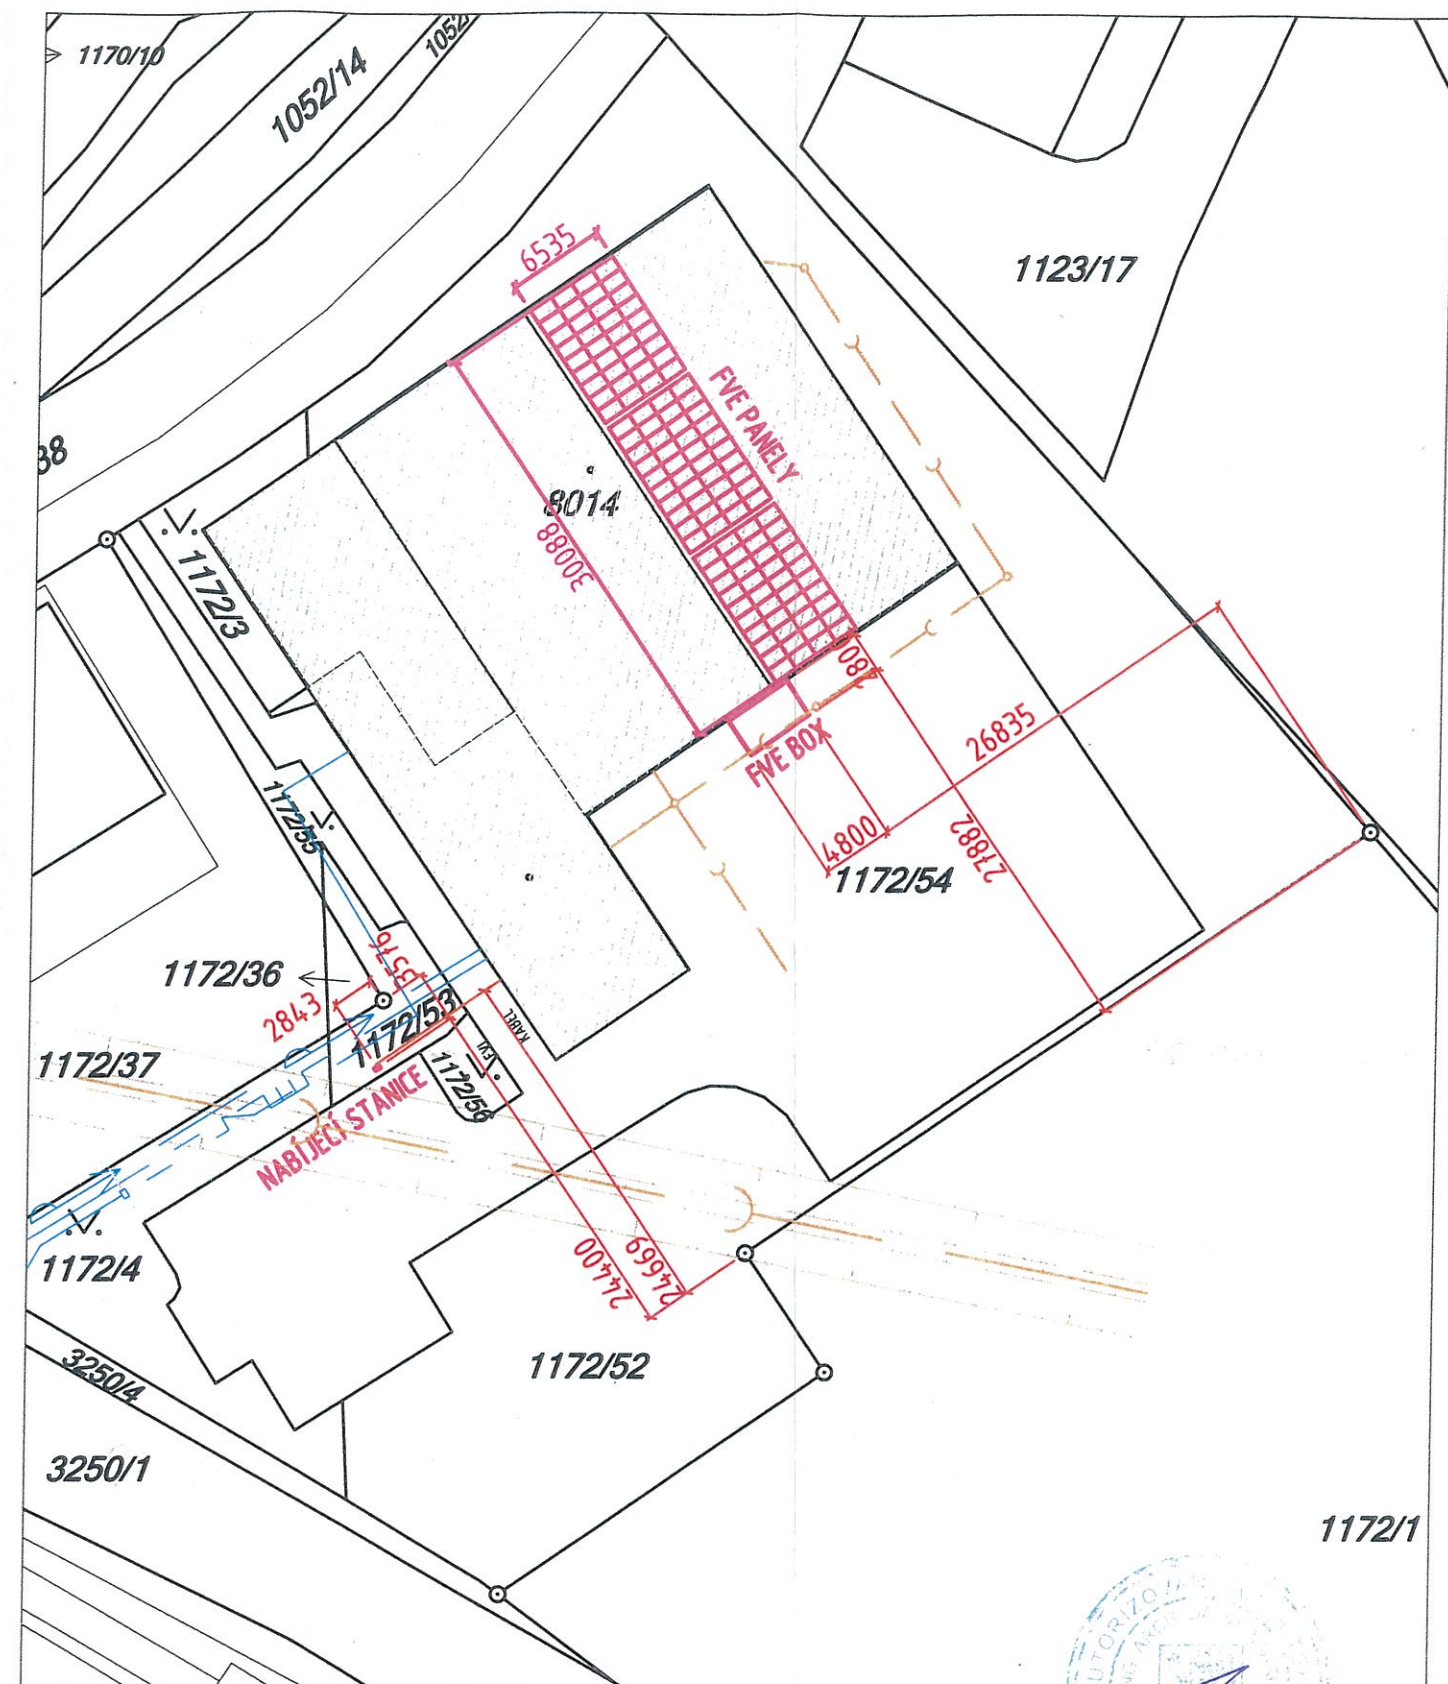


KÓTY VZTAŽENY K PARCELÁM

$\pm 0 = 190,85 \text{ m n.m.}$

Schvaluje se dle rozhodnutí pod
Č.j.02/334/030430/1405/24
/2017/Ge
ze dne 29. 3. 2018

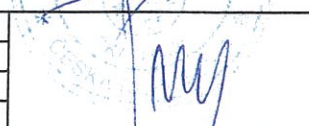

VED. PROJEKTANT	VYPRACOVAL	KRESLIL		
Ing. PAVLÍNA HEŘMANOVÁ	Ing.arch. DPÍŠAŘÍK	Ing.arch. DPÍŠAŘÍK		
MÍSTO AKCE: PROVOZOVNA - JIMI Tore s.r.o., Altýře 3285/1b, 767 01 Kroměříž				
INVESTOR: JIMI TORE s.r.o., Altýře 3285/1b, 767 01 Kroměříž			FORMÁT	A3
AKCE: HFVE JIMI Tore o instalovaném výkonu 30,74kWp o nominální kapacitě baterií 40,2kWh			DATUM	4/2017
			ÚČEL	
			Č. ZAKÁZKY	38
			ARCH.Č.	38
NÁZEV:			MĚŘÍTKO	VÝKRES Č.
CELKOVÝ SITUAČNÍ VÝKRES, KATASTRÁLNÍ SITUACE			1:500	C 2