SITUACE ČÁST "A"

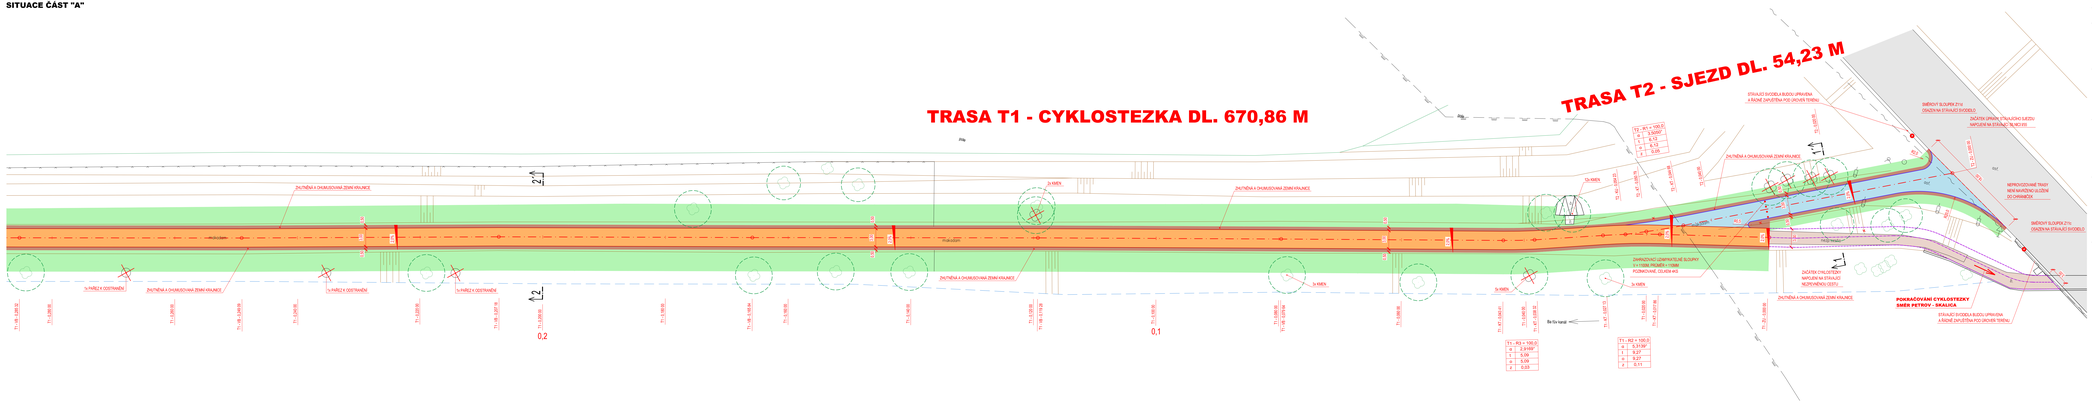

LEGENDA:

STÁVAJÍCÍ INŽ. SÍTĚ:

- PLYNOVOD VTL (RWE DISTRIBUČNÍ SLUŽBY, S.R.O.)
- SDĚLOVACÍ KABELY PODZEMNÍ (ČESKÁ TELEKOMUNIKAČNÍ INFRASTRUKTURA A.S.)

STÁVAJÍCÍ OBJEKTY:

- STÁVAJÍCÍ SVISLÁ DOPRAVNÍ ZNAČKA
- STÁVAJÍCÍ STROM

OBJEKTY K ODSTRANĚNÍ:

- STROMY URČENÉ KE KÁCENÍ
  - NA HRÁZI - CELKEM 7 KS
  - MIMO HRÁZ - CELKEM 4 KS
- PAŘÍZY URČENÉ K ODSTRANĚNÍ
  - NA HRÁZI - CELKEM 3 KS

NAVRŽENÉ OBJEKTY:

- ZNAMÁDNÝ LEMPRYATELNÉ SLOUPKY, 2 + 1) TYP ID S 1148 CELKEM 8 KS
- OZNAČENÍ UMÍSTĚNÍ SDZ
- OZNAČENÍ UMÍSTĚNÍ SMĚROVÝCH SLOUPKŮ

LEGENDA ČAR:

- HRANA NAVRŽENÉ CYKLOSTEZKY
- HRANA NAVRŽENÉHO SJEZDU
- VÝHLEDOVÉ ŘEŠENÍ POKRAČOVÁNÍ CYKLOSTEZKY
- OCHRANNÉ PÁSMO STROMŮ

STÁVAJÍCÍ PLOCHY:

- STÁVAJÍCÍ KOMUNIKACE A ZPEVNĚNÉ PLOCHY
- STÁVAJÍCÍ NEZPEVNĚNÁ CESTA

NAVRŽENÉ PLOCHY:

- CYKLOSTEZKA - ASFALTOVÝ BETON ACO 8 S. TL. 40 MM
- OPRAVA STÁVAJÍCÍHO SJEZDU NA SILNICI I/55 - ASFALTOVÝ BETON ACO 8 S. TL. 40 MM
- ZEMNÍ ZAJTÍNĚNÁ KRAJNICE - Š. 500 MM, TL. 100 MM, OHUMUSOVANÁ A OSETÁ VHODNOU TRÁVNÍ SMĚSÍ (KOSTŘAVA, ČERVENÁ, JILEK VYTRVALÝ A LIPNICE LUČNÍ)
- ZATRAVNĚNÁ PLOCHA OOTĚENA STÁVBOU - (ZATRAVNĚNÍ VHODNOU TRÁVNÍ SMĚSÍ)

SCHÉMA ČLENĚNÍ:

HLAVNÍ PROJEKTANT:	PP PROJEKT HODONÍN S.R.O.		PP projekt Hodonín S.r.o. Masarykovo nám. 1/1, 695 01 Hodonín tel./fax: 518/328 352, 328 778/328 352 mail: projekt@pp-projekt.cz
ZODPOVĚDNÝ PROJEKTANT:	VYPRACOVAL:	AUTORIZACE PROJEKTU:	
ING. RADOMÍR PROKEŠ	BC. JIŘINA BUCHTOVÁ	ING. RADOMÍR PROKEŠ	
MÍSTO STAVBY / KATASTRÁLNÍ ÚZEMÍ:	SUDOMĚŘICE / SUDOMĚŘICE - 739817	FORMÁT:	E A4
INVESTOR:	OBC PRO BAŤÚV KANÁL - ODBOVOLÁ SVAZEK OBCÍ MAGAPHONO MNE 1 - BELÓ 01 HODONÍN	DATUM:	08/2017
AKCE:	**CYKLOSTEZKA VESELÍ NAD MORAVOU- HODONÍN, ÚSEK SILNICE I/55 - VÝKLOPNÍK SUDOMĚŘICE**	STUPEŇ PO:	**PDSP**
		ČÍS. ZAKÁZKY:	2032/017
		ARCHIVNÍ Č.:	909/2017
		ČÍSLO KOPIE:	
ČÁST STAVBY:	**B) STAVEBNÍ ČÁST**	MĚŘÍTKO:	M 1:250
OBSAH VÝKRESU:	**SITUACE - ČÁST A**	ČÍSLO VÝKRESU:	**B.2a**