




DETAIL "A"
M 1:100

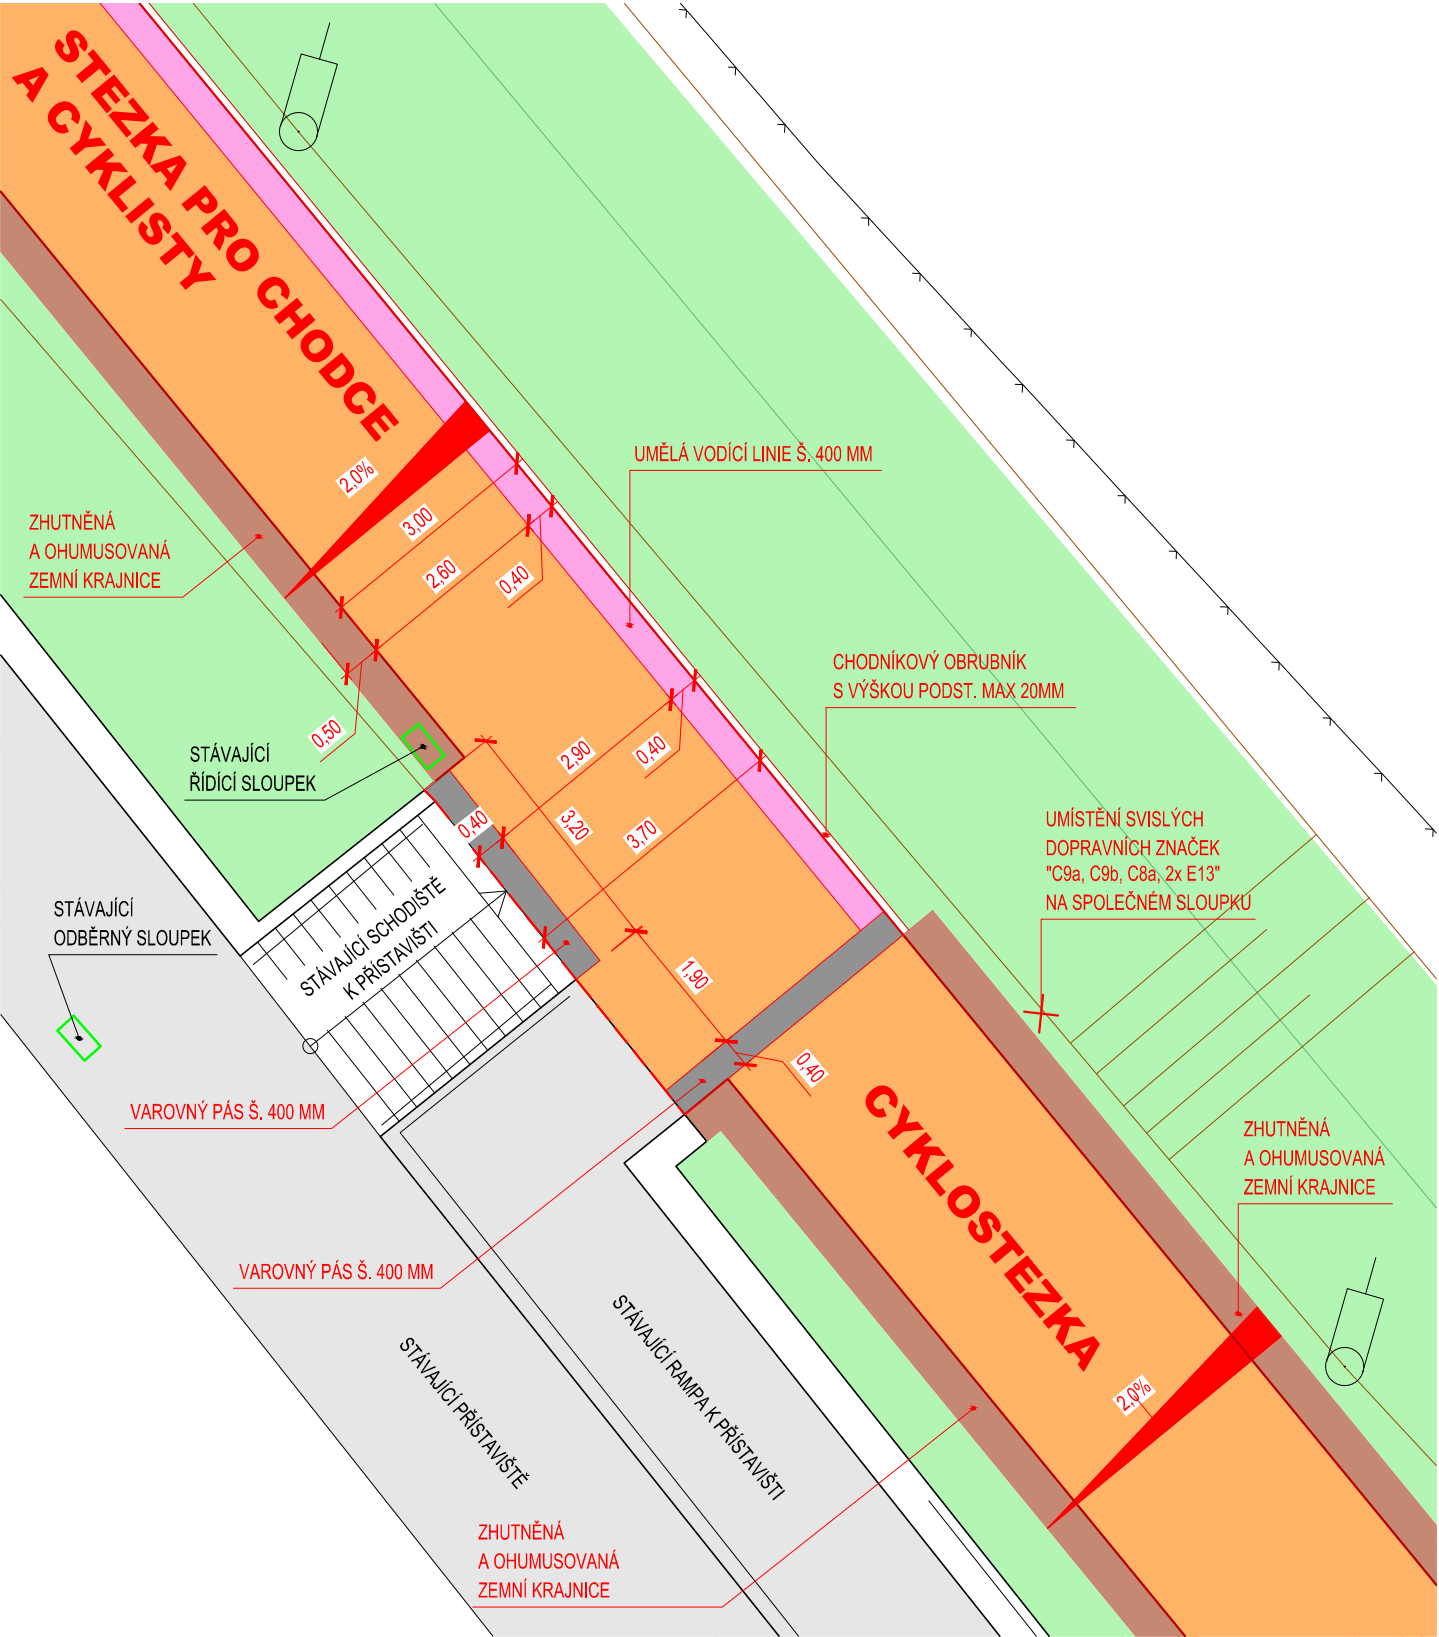


DETAIL "B"
M 1:100

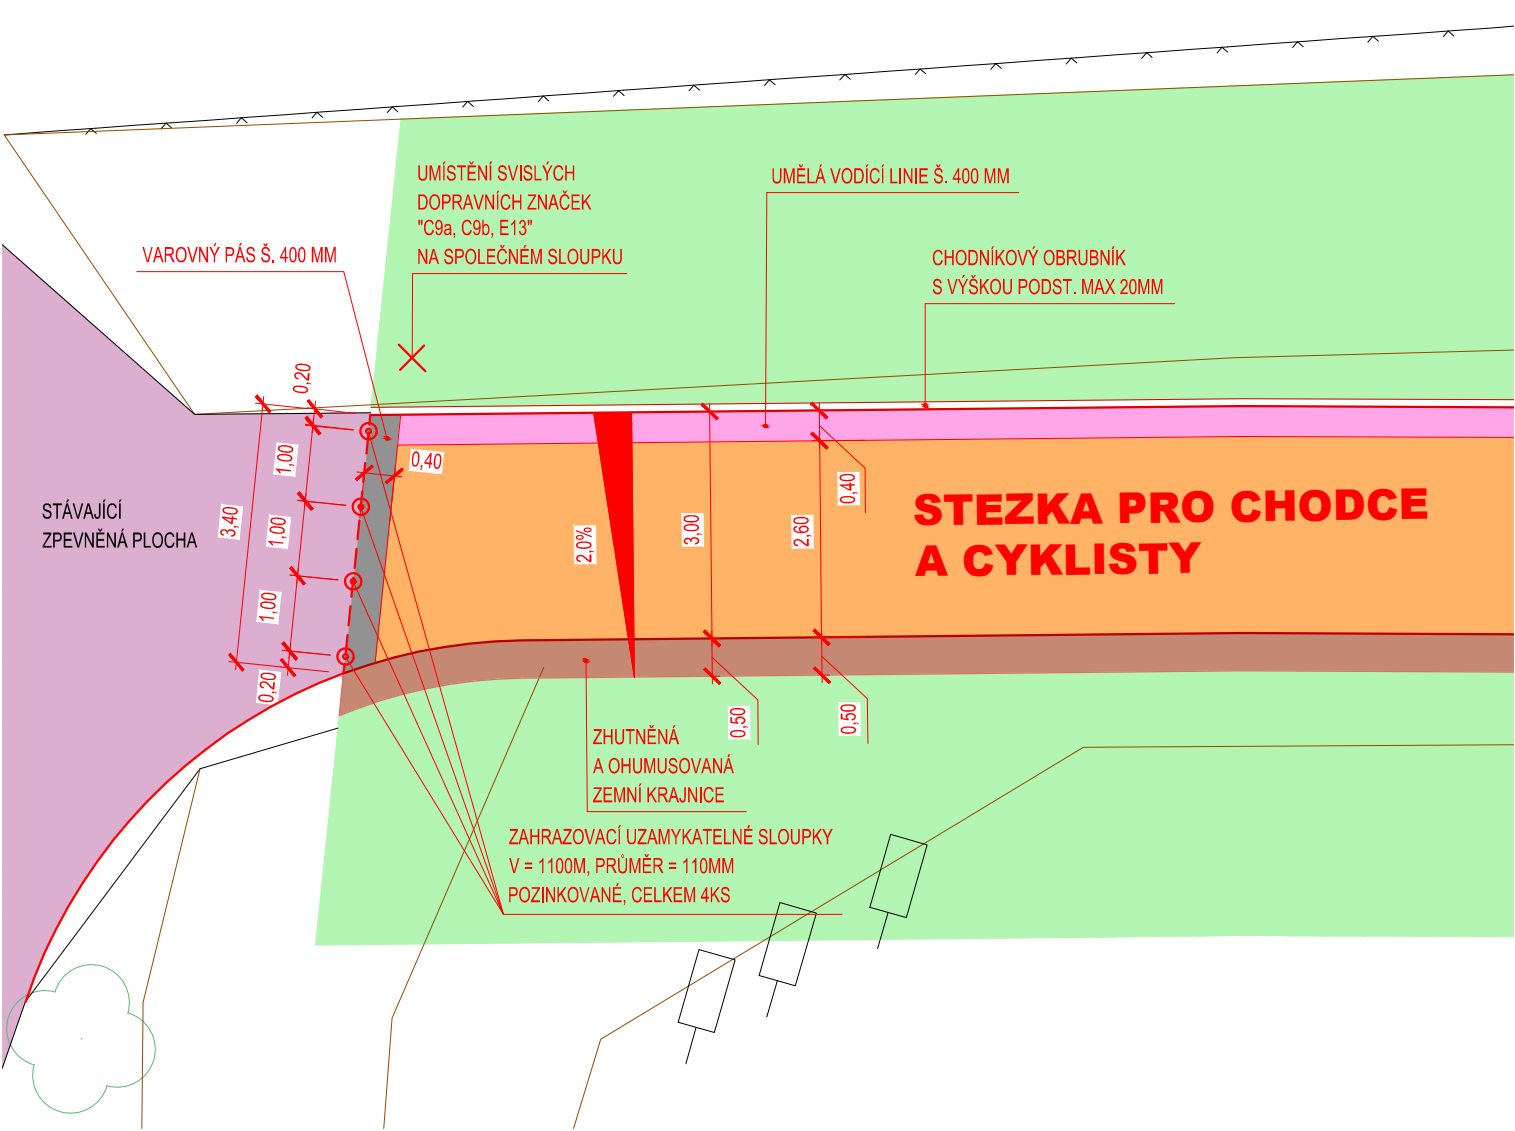

DLAŽBA S HMATOVOU
ÚPRAVOU PRO NEVIDOMÉ,
DLE TZÚS 12.03.04,
NV 163/2002 SB.
(VAROVNÉ A SIGNÁLNÍ PÁSY)

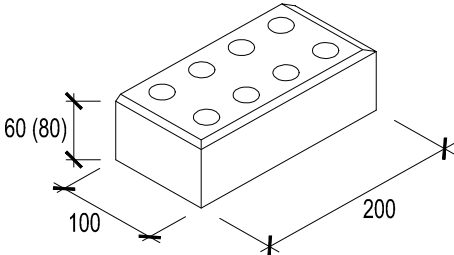

DLAŽBA S HMATOVOU
ÚPRAVOU PRO NEVIDOMÉ,
DLE TZÚS 12.03.06,
NV 163/2002 SB.
(UMĚLÁ VODÍČÍ LINIE)

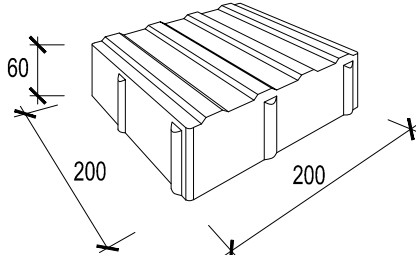

LEGENDA:

LEGENDA ČAR:

- HRANA NAVRŽENÉ CYKLOSTEZKY
- CHODNÍKOVÝ BETONOVÝ OBRUBNÍK, ROZMĚR 100/200 MM, S VÝŠKOU PODST. MAX. 20 MM

NAVRŽENÉ OBJEKTY:


- ZAHRAZOVACÍ UZAMYKATELNÉ SLOUPKY, V = 1,10 M, Ø 0,11 M, CELKEM 8 KS
- OZNAČENÍ UMÍSTĚNÍ SVISLÝCH DOPRAVNÍCH ZNAČEK

STÁVAJÍCÍ PLOCHY:

- STÁVAJÍCÍ ZPEVNĚNÉ PLOCHY
- STÁVAJÍCÍ PLOCHA Z MAKADAMU V AREÁLU VÝKLOPNÍKU

NAVRŽENÉ PLOCHY:

- CYKLOSTEZKA - ASFALTOVÝ BETON ACO 8 S, TL. 40 MM
- ZEMNÍ ZHUTNĚNÁ KRAJNICE - Š. 500 MM, TL. 100 MM, OHUMUSOVANÁ A OSETÁ VHODNOU TRAVNÍ SMĚSÍ (KOSTŘAVA ČERVENÁ, JÍLEK VYTRVALÝ A LIPNICE LUČNÍ)
- VAROVNÉ PÁSY - CERTIFIKOVANÁ (SCHVÁLENÁ) BETONOVÁ DLAŽBA OBDÉLNÍKOVÁ, ROZMĚR 100/200/60 MM, S VÝSTUPKY TVARU KULOVÝCH ÚSEČÍ (HMATOVOU ÚPRAVOU PRO NEVIDOMÉ), V ČERNÉ BARVĚ, DLE TN TZÚS 12.03.04, NV Č. 163/2002 SB.
- UMĚLÁ VODÍČÍ LINIE - CERTIFIKOVANÁ (SCHVÁLENÁ) BETONOVÁ DLAŽBA ČTVERCOVÁ, ROZMĚR 200/200/60 MM, S VODÍČÍMI PRVKY (DRÁŽKAMI) PRO NEVIDOMÉ, URČENÉ PRO UMĚLÉ VODÍČÍ LINIE, V ŠEDÉ BARVĚ, DLE TN TZÚS 12.03.06, NV Č. 163/2002 SB.
- ZATRAVNĚNÁ PLOCHA DOTČENÁ STAVBOU (ZATRAVNĚNÍ VHODNOU TRAVNÍ SMĚSÍ)

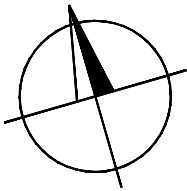

HLAVNÍ PROJEKTANT: PP PROJEKT HODONÍN S.R.O.			PP projekt PP projekt Hodonín s.r.o. Dobrovolského 267/15A, 685 01 Hodonín IČ: 67757507, IČO: CZ07757507 tel./fax: 516281007, mobil: 777591194 e-mail: ppprojekt@ppprojekt.com
ZODPOVĚDNÝ PROJEKTANT	VYPRACOVAL	AUTORIZACE PROJEKTU	
ING. RADOMÍR PROKEŠ	BC. JIŘINA BUCHTOVÁ	ING. RADOMÍR PROKEŠ	
MÍSTO STAVBY / KATASTRÁLNÍ ÚZEMÍ: SUDOMĚŘICE / SUDOMĚŘICE ; 758817			FORMÁT: 3 A4
INVESTOR: OBCE PRO BAŤŮV KANÁL - DOBROVOLNÝ SVÁZEK OBČÍ, MASARYKOVO NÁM. 1, 695 01 HODONÍN			DATUM: 08/2017
AKCE: CYKLOSTEZKA VESELÍ NAD MORAVOU- HODONÍN, ÚSEK SILNICE I/55 - VÝKLOPNÍK SUDOMĚŘICE			STUPEŇ PD: PDSP
			ČÍS. ZAKÁZKY: 909/2017
			ARCHIVNÍ Č.: 909/2017
ČÁST STAVBY: B) STAVEBNÍ ČÁST			ČÍSLO KOPIE:
OBSAH VÝKRESU: DETAILY			MĚŘITKO: M 1:100
			ČÍSLO VÝKRESU: B.7