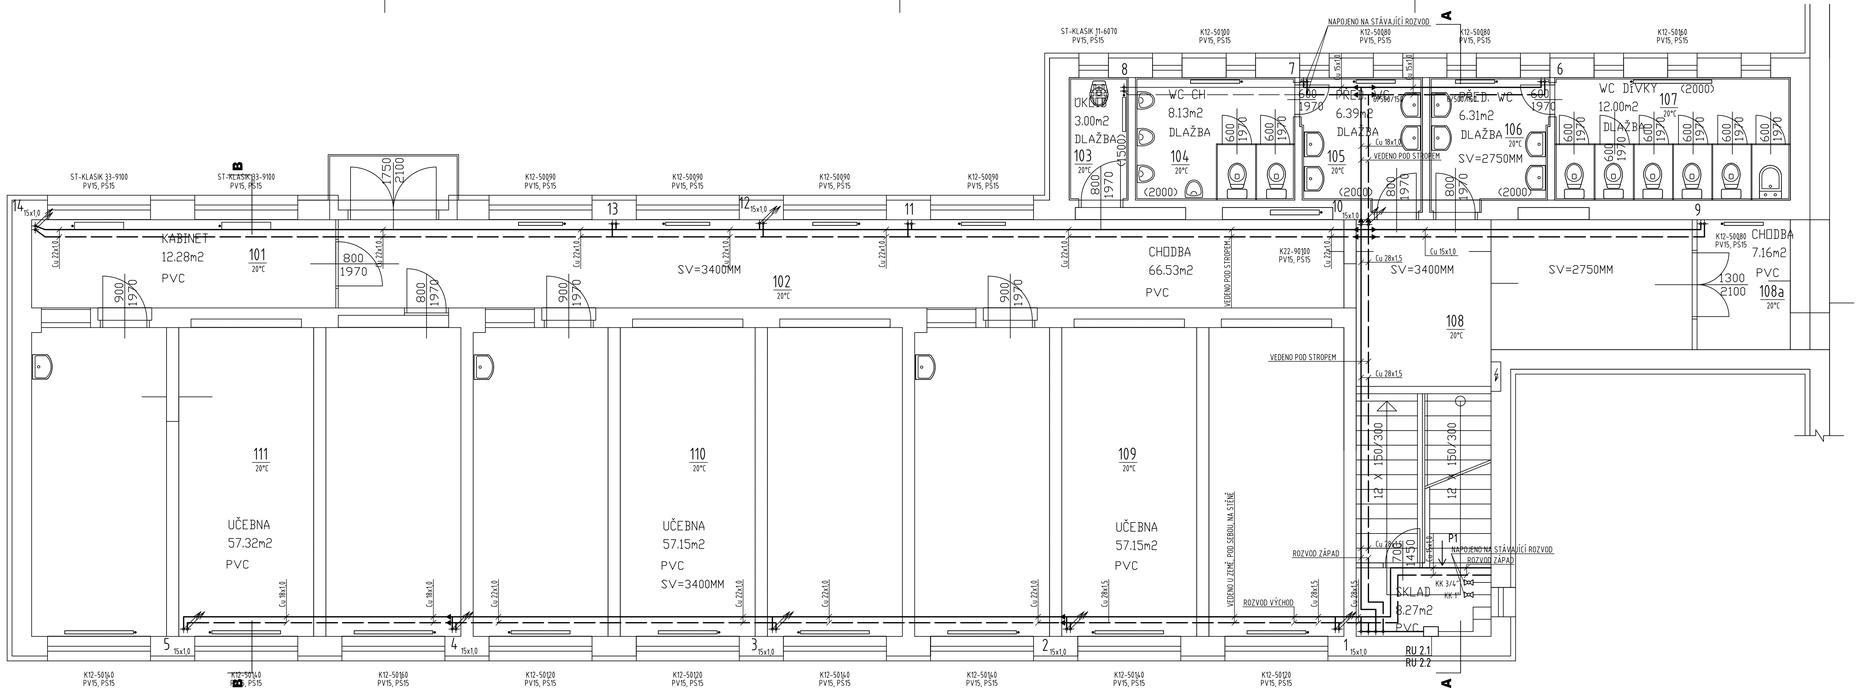

SCHEMA OBJEKTU

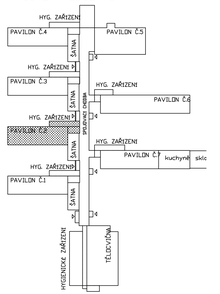

LEGENDA POTRUBÍ

- POTRUBÍ - PŘÍVOD
- POTRUBÍ - VRAT
- POTRUBÍ - PŘÍVOD STÁVAJÍCÍ
- POTRUBÍ - VRAT STÁVAJÍCÍ
- STUDENÁ VODA
- TEPLÁ VODA
- CIRKULACE TEPLÉ VODY

-15°C

ČÍSLO REVIZE	POPIS REVIZE	DATUM

PRODIG - TCV s.r.o., 756 21 Ratiboř 352, tel.: +420 734 573 671, www.prodig.eu

PROJEKTANT	VYPRACOVAL	KRESLIL
MIROSLAV PAŘENICA	MIROSLAV PAŘENICA	Ing. MIROSLAV KOVAŘÍČEK

INVESTOR: Střední odborná škola Josefa Sousedíka Vsetín

MÍSTO STAVBY: Benátky 1779, Vsetín 755 01

AKCE: SOŠ J. Sousedíka Vsetín - Rekonstrukce ústředního topení Benátky

PROFESE: D.1.4 Zařízení pro vytápění staveb
02 Pavilon Č.2

PRODIG - TCV
VYTÁPĚNÍ-CHLAZENÍ-VZDUCHOTECHNIKA
www.prodig.eu

DATUM: 05/2018
FORMÁT: 5 A4
ZAK. Č.:
STUPEŇ: DPS
VÝTISK Č.:

NÁZEV VÝKRESU: PŮDORYS 1NP - NOVÝ STAV

MĚŘÍTKO: 1:50
ČÍSLO VÝKRESU: 2.03