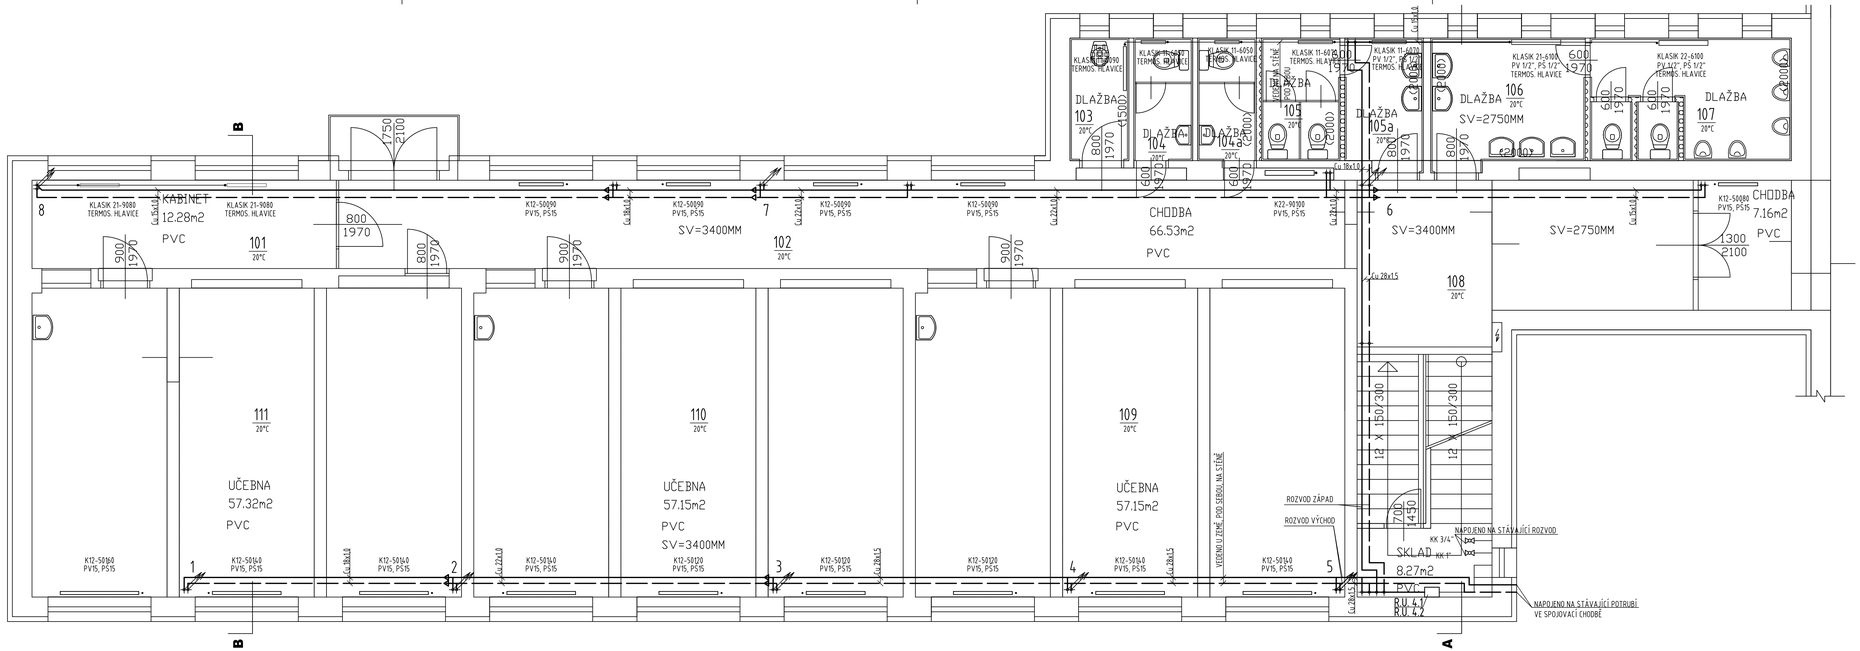

SCHEMA OBJEKTU

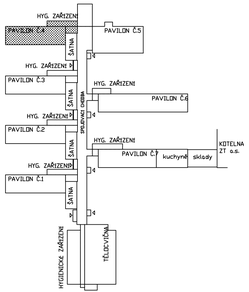

LEGENDA POTRUBÍ

- POTRUBÍ - PŘÍVOD
- POTRUBÍ - VRAT
- POTRUBÍ - PŘÍVOD - STÁVAJÍCÍ
- POTRUBÍ - VRAT - STÁVAJÍCÍ
- POTRUBÍ - DEMONTÁŽ
- STUDENÁ VODA
- TEPLÁ VODA
- CIRKULACE TEPLÉ VODY

-15°C

ČÍSLO REVIZE	POPIS REVIZE	DATUM

PRODIG - TCV s.r.o., 756 21 Ratiboř 352; tel.: +420 734 573 671; www.prodig.eu

PROJEKTANT	VYPRACOVAL	KRESLIL
MIROSLAV PAŘENKA	MIROSLAV PAŘENKA	JAKUB VÍTEK

PRODIG - TCV
VYTÁPĚNÍ-CHLAZENÍ-VZDUCHOTECHNIKA
www.prodig.eu

INVESTOR: Střední odborná škola Josefa Sousedíka Vsetín
MÍSTO STAVBY: Benátky 1779, Vsetín 755 01
AKCE: SOŠ J. Sousedíka Vsetín - Rekonstrukce ústředního topení Benátky
PROFESE: D.1.4. Zařízení pro vytápění staveb
04 Pavilon Č.4

DATUM: 05/2018
FORMÁT: S A4
ZAK. Č.:
STUPEŇ: DPS VÝTISK Č.:

VAZBY VÝKRESU

PŮDORYS 1NP-NOVÝ STAV

MĚŘÍTKO: 1:50
ČÍSLO VÝKRESU: 2.03