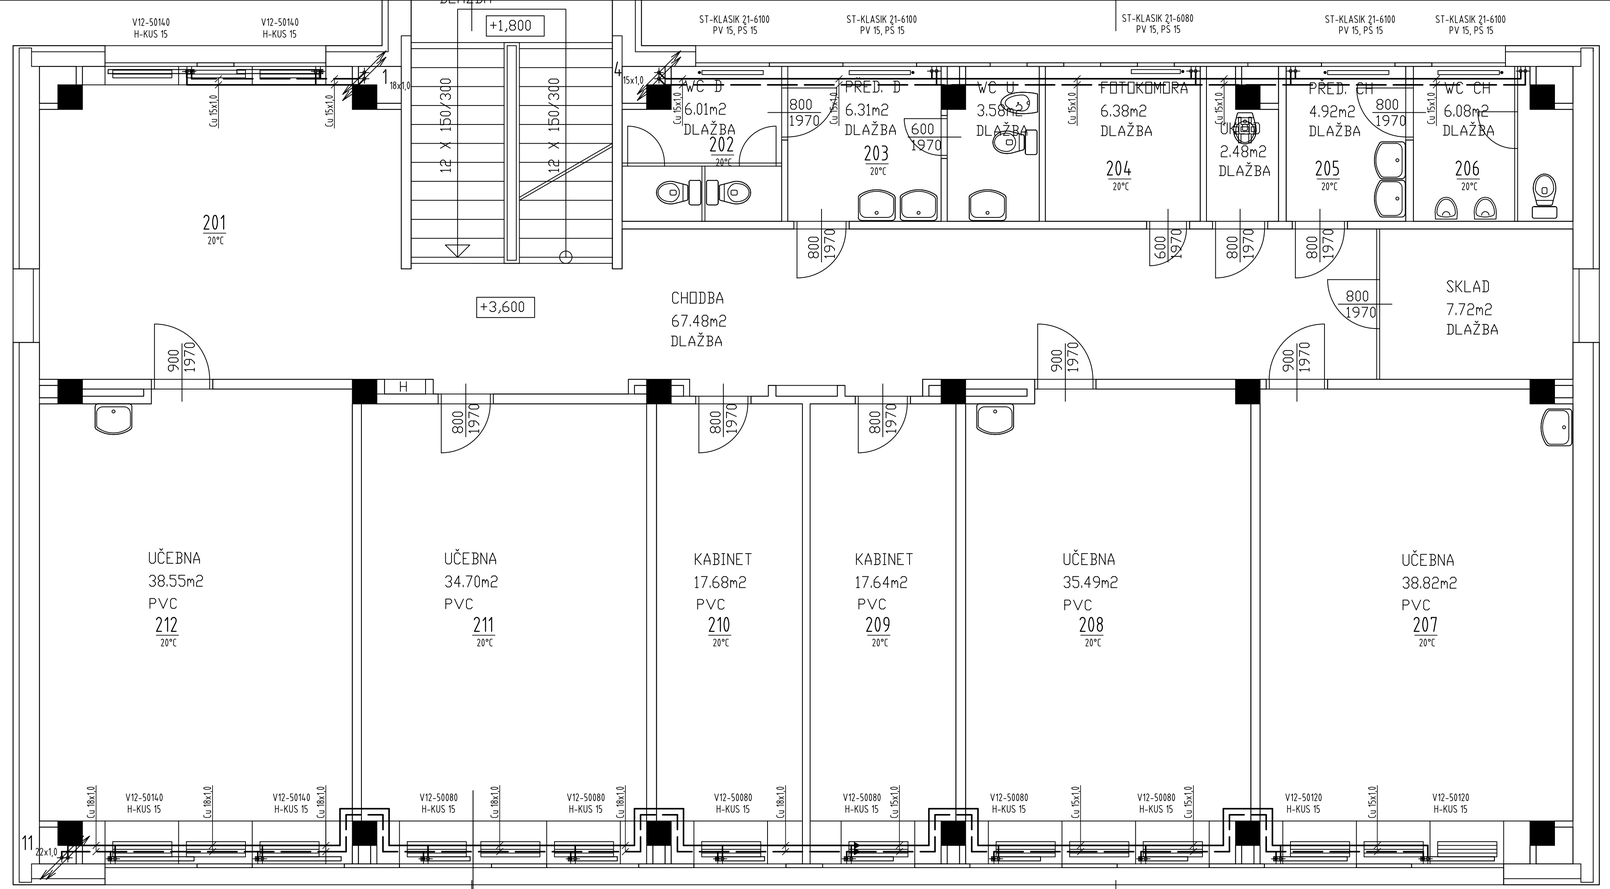

SCHEMA OBJEKTU

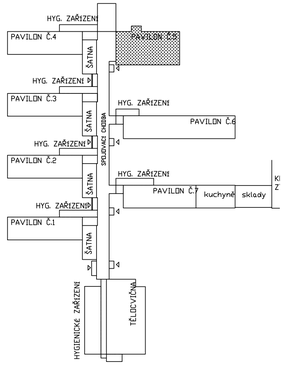

LEGENDA POTRUBÍ

- POTRUBÍ - PŘÍVOD
- POTRUBÍ - VRAT
- POTRUBÍ - PŘÍVOD STÁVAJÍCÍ
- POTRUBÍ - VRAT STÁVAJÍCÍ
- STUDENÁ VODA
- TEPLÁ VODA
- CIRKULACE TEPLÉ VODY

-15°C

ČÍSLO REVIZE	POPIS REVIZE	DATUM

PRODIG - TCV s.r.o., 756 21 Ratiboř 352; tel.: +420 734 573 671; www.prodig.eu

PROJEKTANT	VYPRACOVAL	KRESLIL
MIROSLAV PAŘENICA	MIROSLAV PAŘENICA	Ing. MIROSLAV KOVAŘÍČEK

PRODIG - TCV
VYTÁPĚNÍ-CHLAZENÍ-VZDUCHOTECHNIKA
www.prodig.eu

INVESTOR: Střední odborná škola Josefa Sousedíka Vsetín
MÍSTO STAVBY: Benátky 1779, Vsetín 755 01
AKCE: SOŠ J. Sousedíka Vsetín - Rekonstrukce ústředního topení Benátky
PROFESE: D.14 Zařízení pro vytápění staveb
05 Pavilon Č.5

DATUM:	05/2018
FORMÁT:	8 A4
ZAK. Č.:	
STUPEŇ: DPS	VÝTISK Č.:
MĚŘÍTKO: 1:50	ČÍSLO VÝKRESU: 2.03

NÁZEV VÝKRESU:
PŮDORYS 2NP - NOVÝ STAV