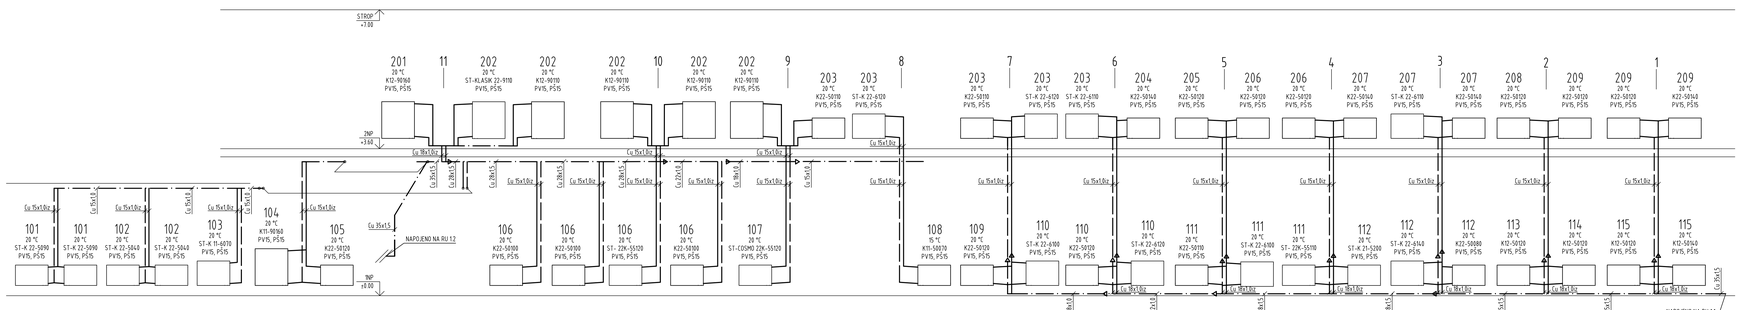

POHLED POD PODESTOU P1

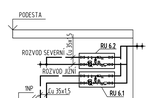

SCHEMA OBJEKTU

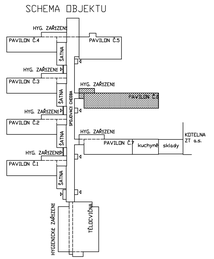

LEGENDA POTRUBÍ

- POTRUBÍ - PŘÍVOD
- POTRUBÍ - VRAT
- POTRUBÍ - PŘÍVOD - STÁVAJÍCÍ
- POTRUBÍ - VRAT - STÁVAJÍCÍ
- POTRUBÍ - DEMONTÁŽ
- STUDENÁ VODA
- TEPLÁ VODA
- CIRKULACE TEPLÉ VODY

-15°C

ČÍSLO REVIZE	POPIS REVIZE	DATUM

PRODIG - TCV s.r.o., 756 21 Rataboł 352, tel.: +420 734 573 671, www.prodig.eu

PROJEKTANT	VYPRACOVAL	KRESLIL
MIROSLAV PAŘÍZKA	MIROSLAV PAŘÍZKA	DAŘÍCÍ / MALOVANÝ

PRODIG - TCV
VYTÁPĚNÍ-CHLAZENÍ-VZDUCHOTECHNIKA
www.prodig.eu

INVESTOR:	Střední odborná škola Josefa Sousedíka Vsetín
MÍSTO STAVBY:	Benátky 579, Vsetín 755 01
AKCE:	SOŠ J. Sousedíka Vsetín - Rekonstrukce ústředního topení Benátky
PROFESE:	D.1.4 Zařízení pro vytápění staveb 06 Pavilon č.6
NÁZEV VÝKRESU:	SCHÉMA

DATUM:	05/2018
FORMÁT:	T A4
ZAK. Č.	
STUPEŇ:	DPS
MĚŘÍTKO:	1:50
ČÍSLO VÝKRESU:	2.04
VYTISK Č.	