

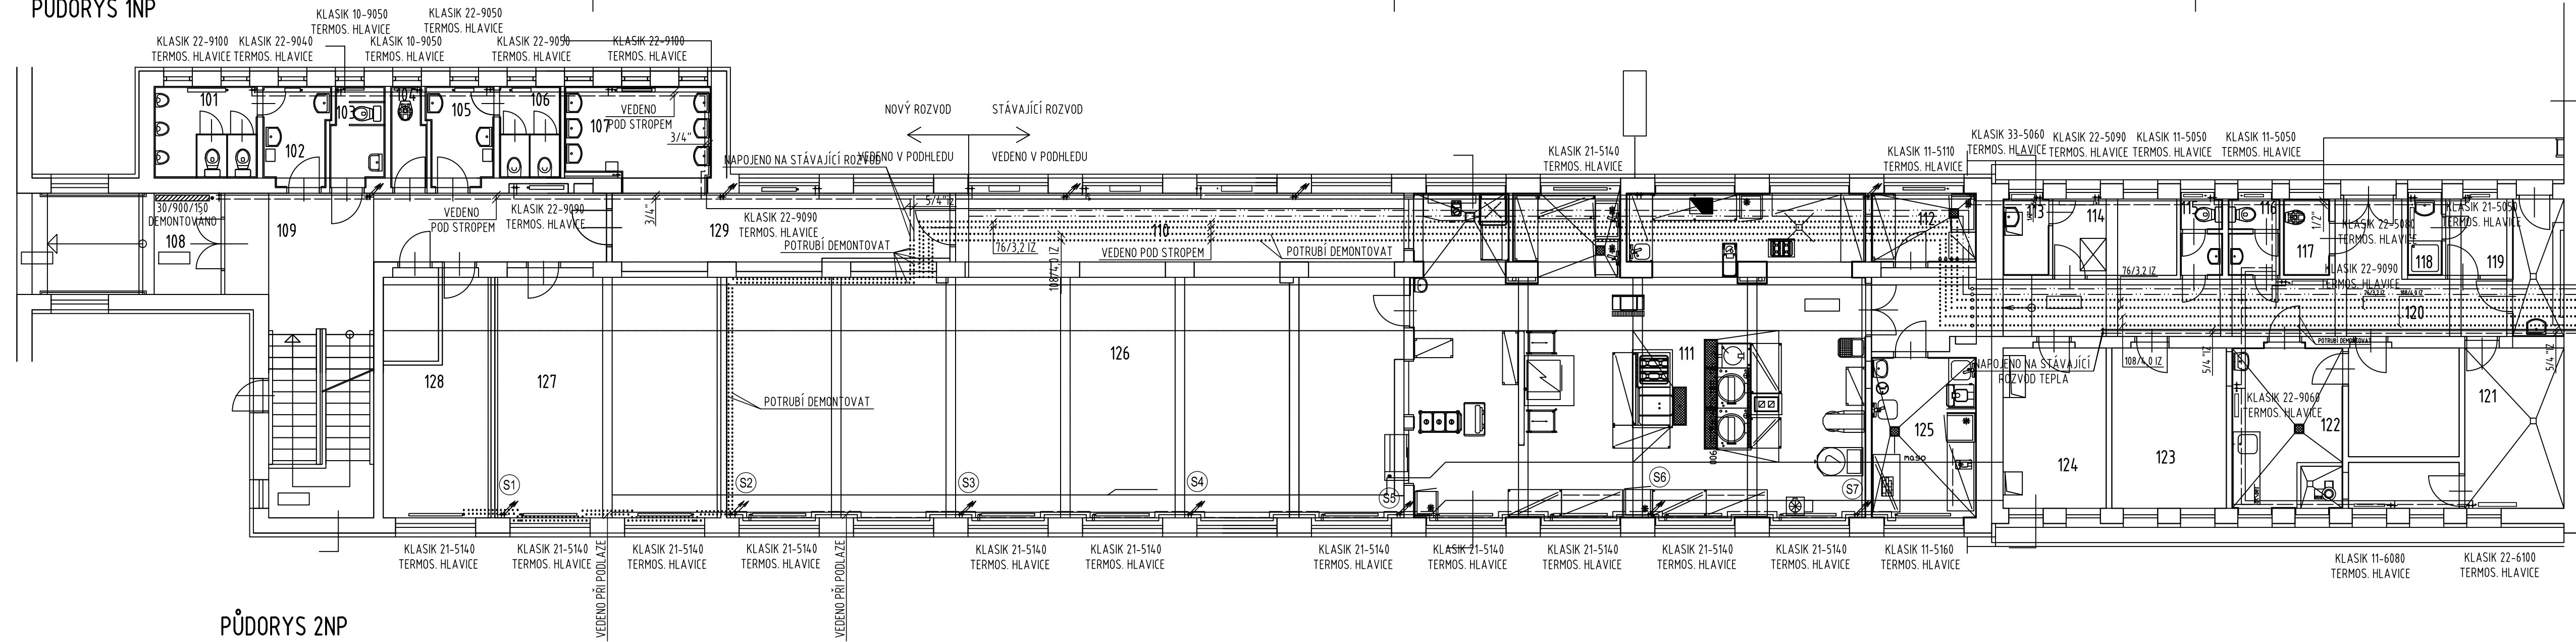



PŪDORYS 1NF

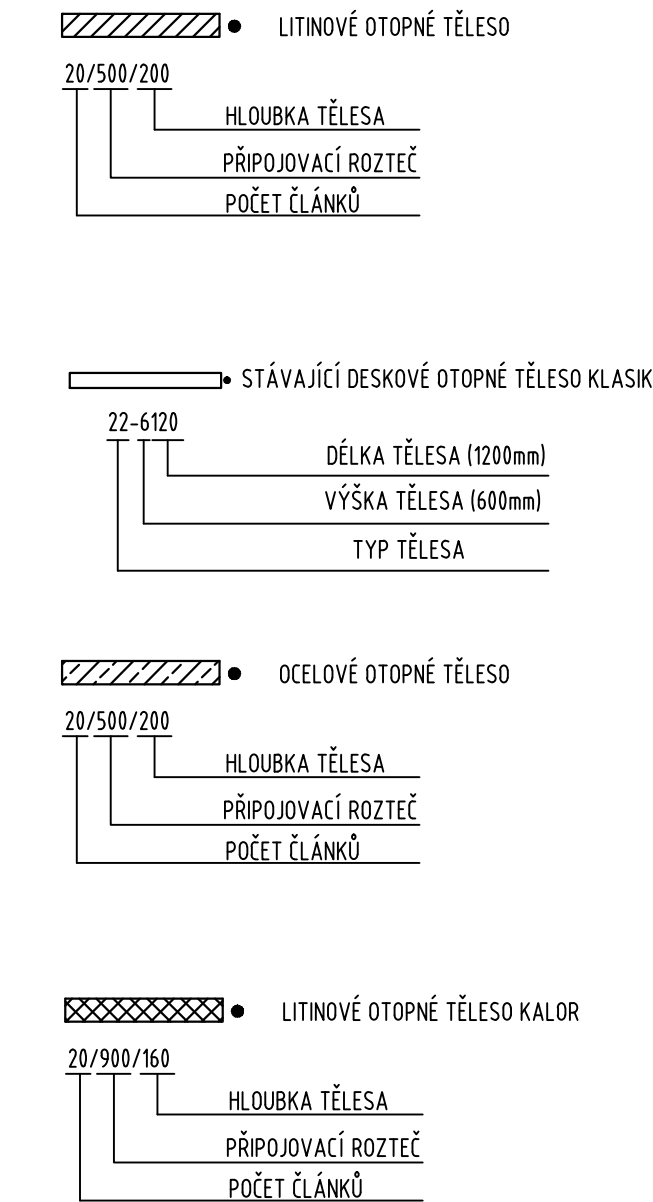


PŮDORYS 2NP

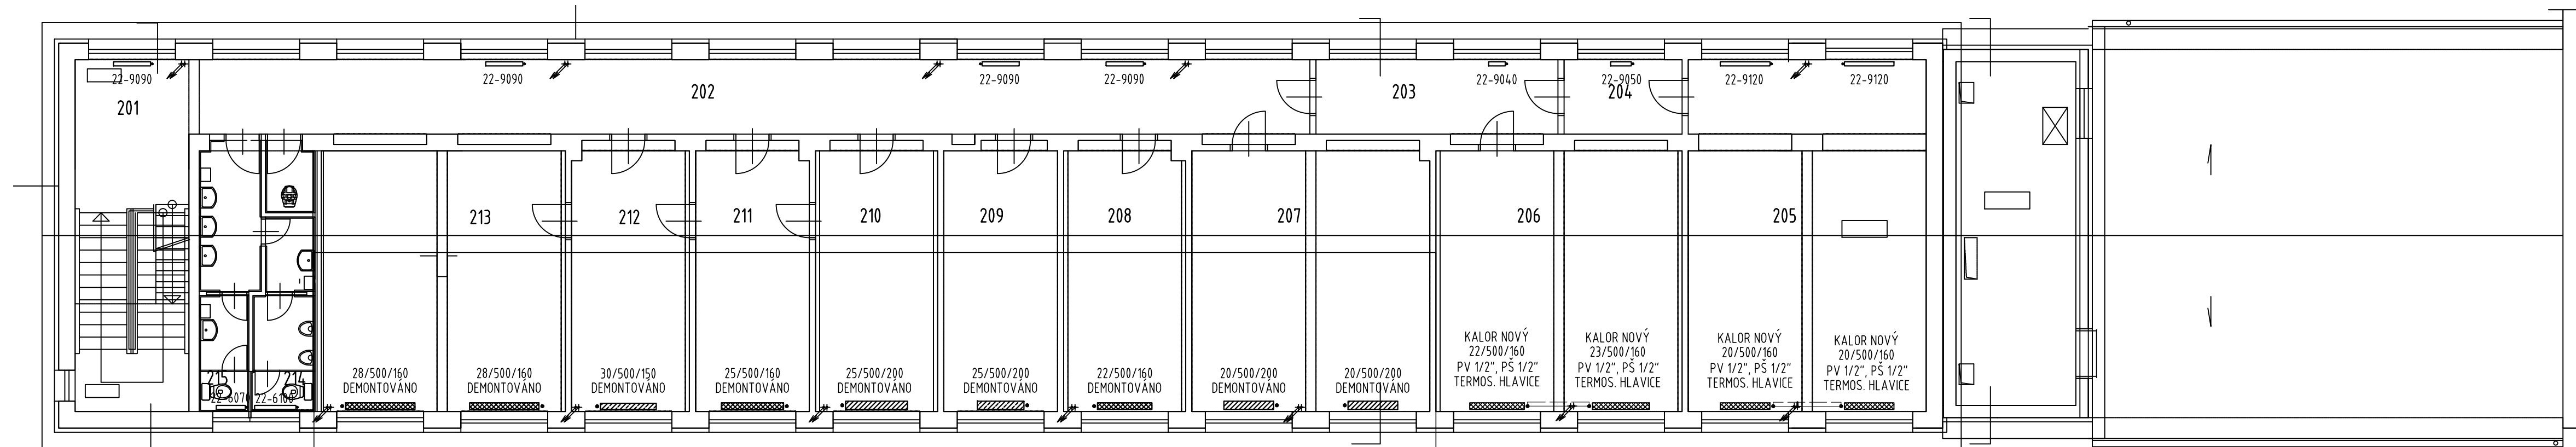

SCHEMA OBJEKTU

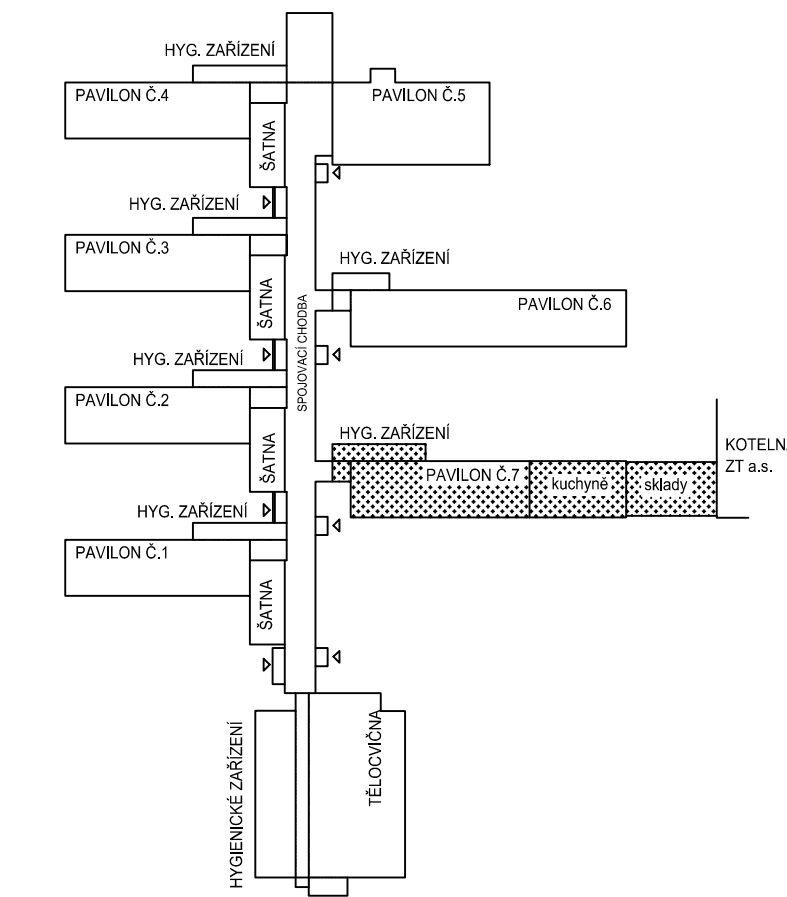


LEGENDA POTRUBÍ

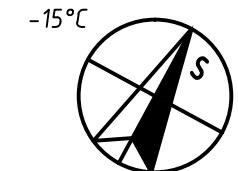

POZNÁMKA: OTOPNÁ TĚLSA DEMONTOVÁNA VČETNĚ ARMATUR A POTRUBNÍCH PŘÍPOJEK K PODLAZE, STOUPAČEK A OSTATNÍCH VIDITELNÝCH ROZVODŮ

ČÍSLO REVIZE	POPIS REVIZE	DATUM

PRODIG - TCV s.r.o., 756 21 Ratiboř 352; tel.: +420 734 573 671; www.prodig.eu

PROJEKTANT	VYPRACOVAL	KRESLIL	 PRODIG - TC V VYTÁPĚNÍ - CHLAZENÍ - VZDUCHOTECHNIKA www.prodig.eu
MIROSLAV PÁŘENICA	MIROSLAV PÁŘENICA	JAKUB VÍTEK	
INVESTOR: Střední odborná škola Josefa Sousoedíka Vsetín			
MÍSTO STAVBY: Benátky 1779, Vsetín 755 01			
AKCE: SOŠ J. Sousoedíka Vsetín - Rekonstrukce ústředního topení Benátky			DATUM: 05/2018 FORMÁT: S A4 ZAK. Č.: STUPEŇ: DPS VÝTISK Č.
PROFESÍ: D.1.4 Zařízení pro vytápění staveb 07 Pavilon č.7			NĚJÍTRO: 1:100 ČÍSLO VÝKRESU: 2.01
NÁZEV VÝKRESU: PŮDORYS 1NP A 2NP - DEMONTÁŽE			