

SCHÉMA PAVILONU Č. 8

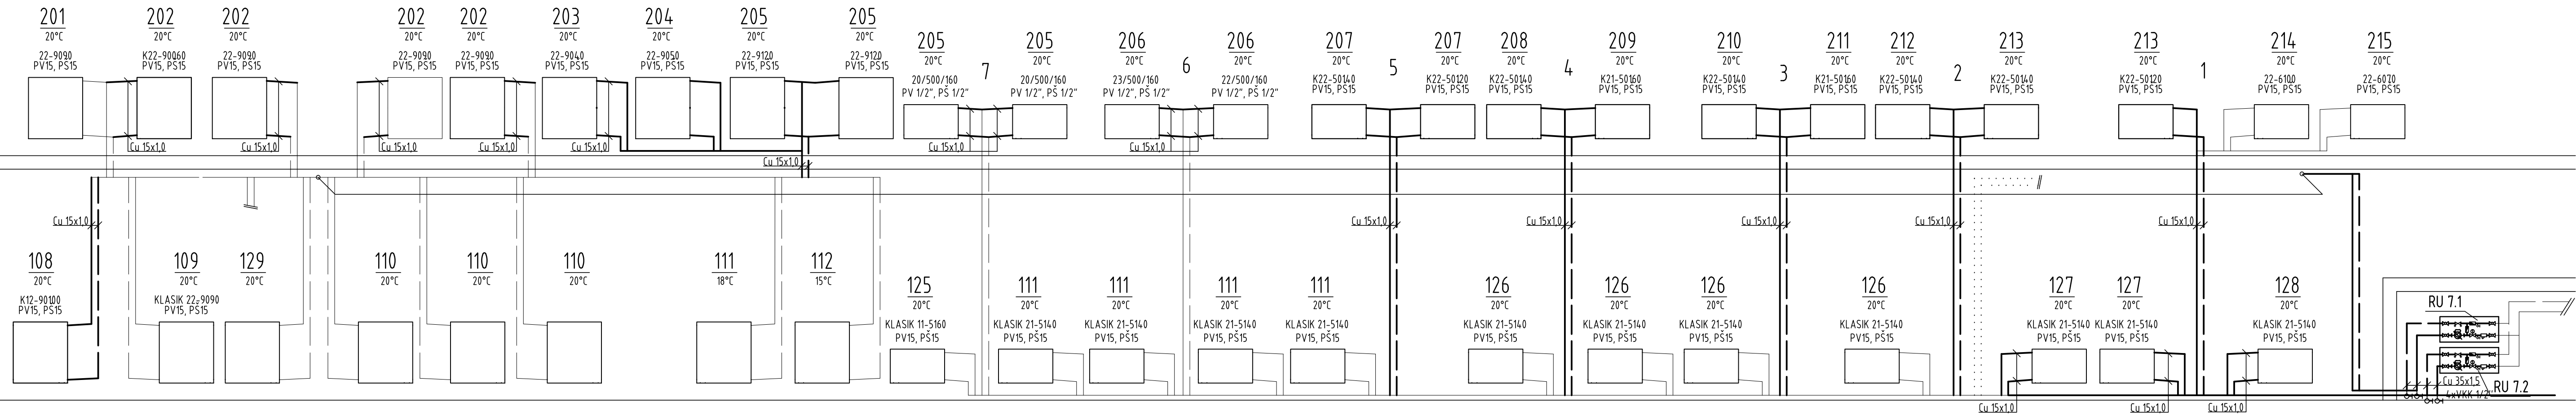


SCHÉMA ZÁZEMÍ KUCHYNĚ


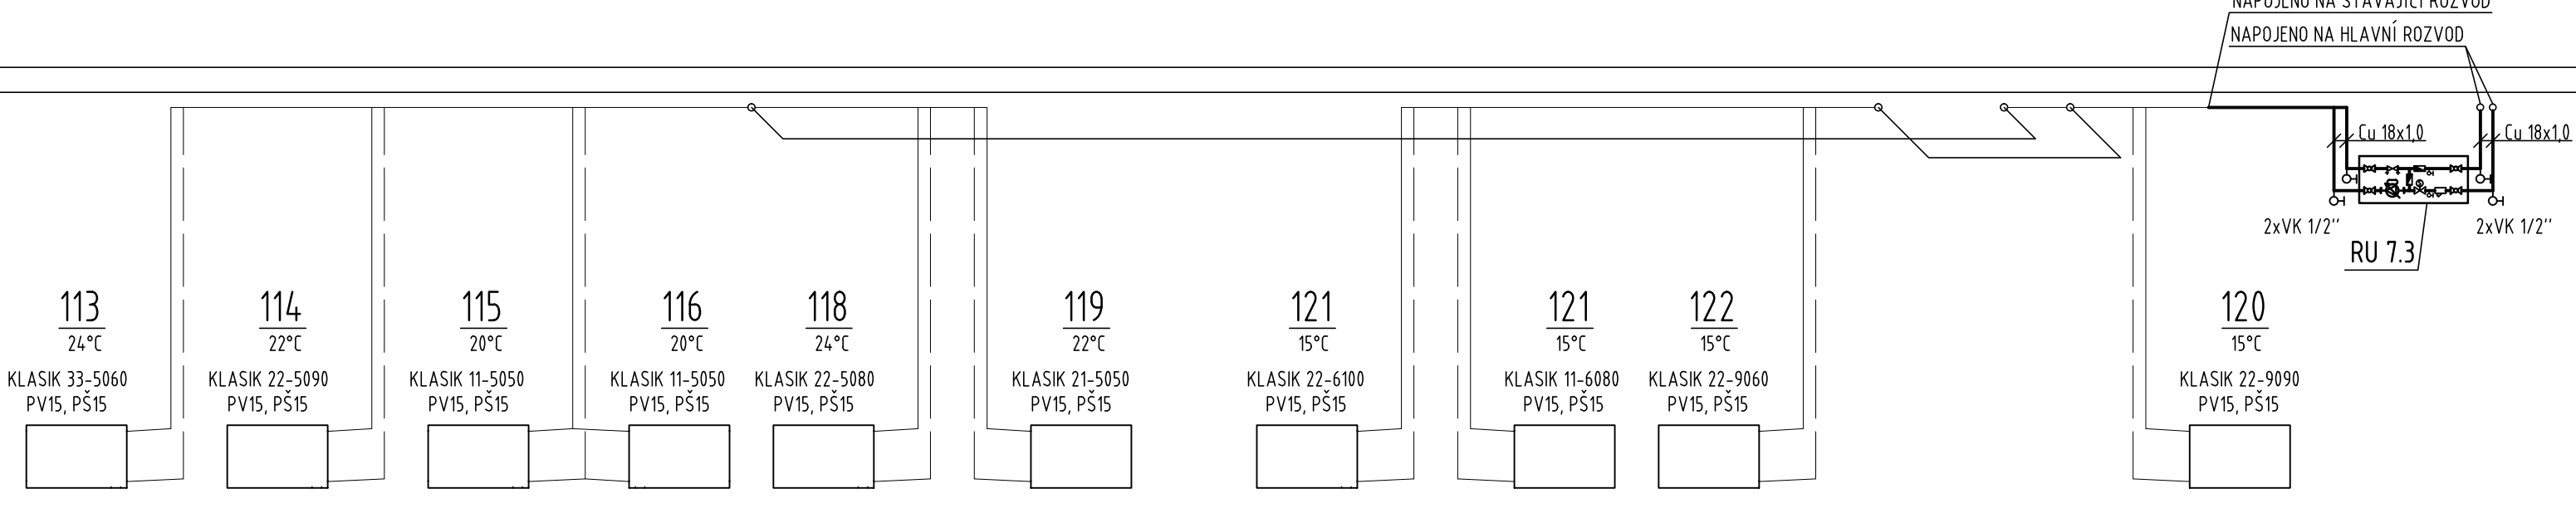


SCHÉMA PŘÍPOJKY

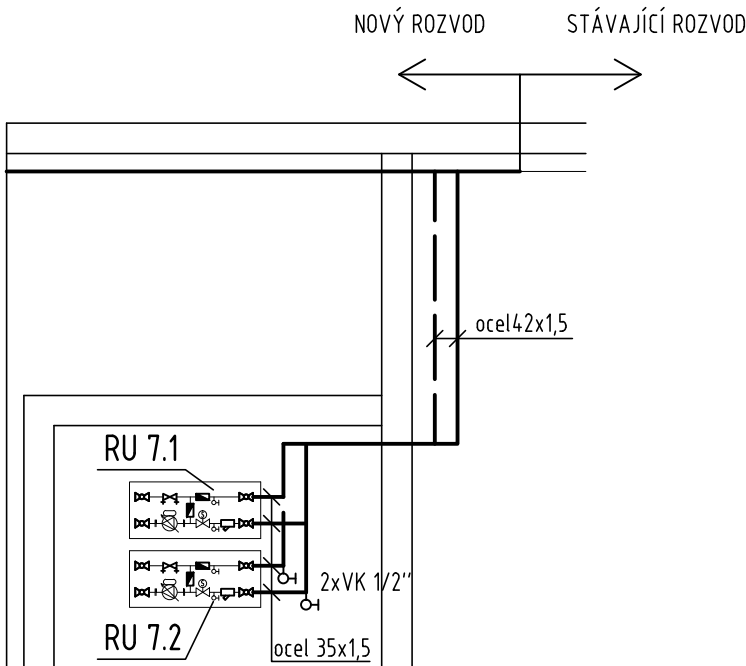

LEGENDA POTRUBÍ

- POTRUBÍ - PŘÍVOD
- POTRUBÍ - VRAT
- POTRUBÍ - PŘÍVOD - STÁVAJÍCÍ
- POTRUBÍ - VRAT - STÁVAJÍCÍ
- POTRUBÍ - DEMONTÁŽ
- STUDENÁ VODA
- TEPLÁ VODA
- CIRKULACE TEPLÉ VODY

ČÍSLO REVIZE	POPIS REVIZE	DATUM

PRODIG - TCV s.r.o., 756 21 Ratiboř 352; tel.: +420 734 573 671; www.prodig.eu

PROJEKTANT	VYPRACOVAL	KRESLIL
MIROSLAV PÁŘENICA	MIROSLAV PÁŘENICA	JAKUB VÍTEK
INVESTOR:	Střední odborná škola Josefa Sousedíka Vsetín	
MÍSTO STAVBY:	Benátky 1779, Vsetín 755 01	
AKCE:	SOŠ J. Sousedíka Vsetín - Rekonstrukce ústředního topení Benátek	
PROFESÍ:	D.1.4 Zařízení pro vytápění staveb 07 Pavilon č.7	
NÁZEV VÝKRESU:	SCHÉMA	
DATUM:	05/2018	
FORMÁT:	5 A4	
ZAK. Č.:		
STUPEŇ:	DPS	VÝTSK. Č.:
MĚŘÍTKO:	1:50	ČÍSLO VÝKRESU:
	2.04	

