



PŪDORYS 1NP

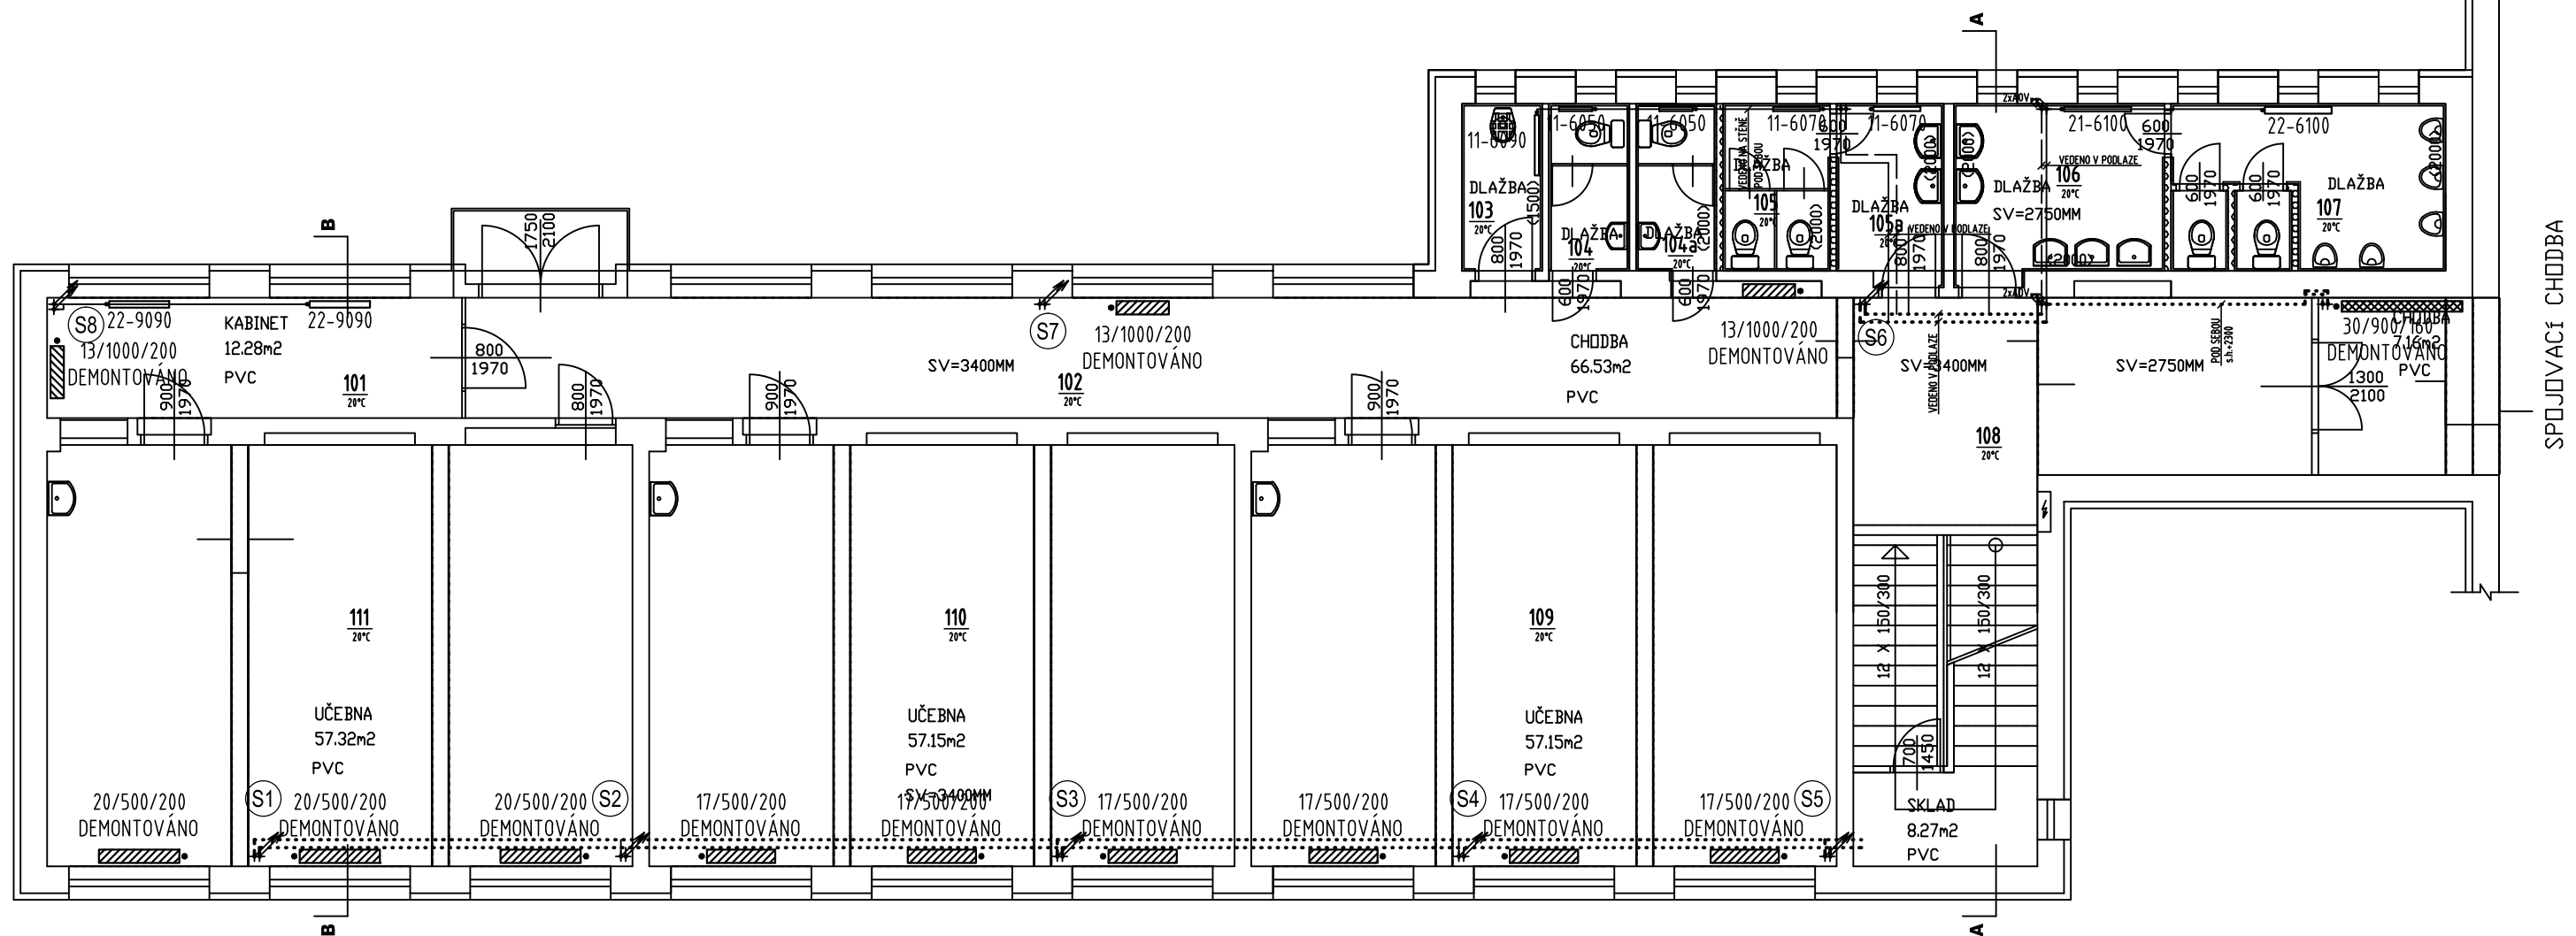




PŪDORYS 2NP

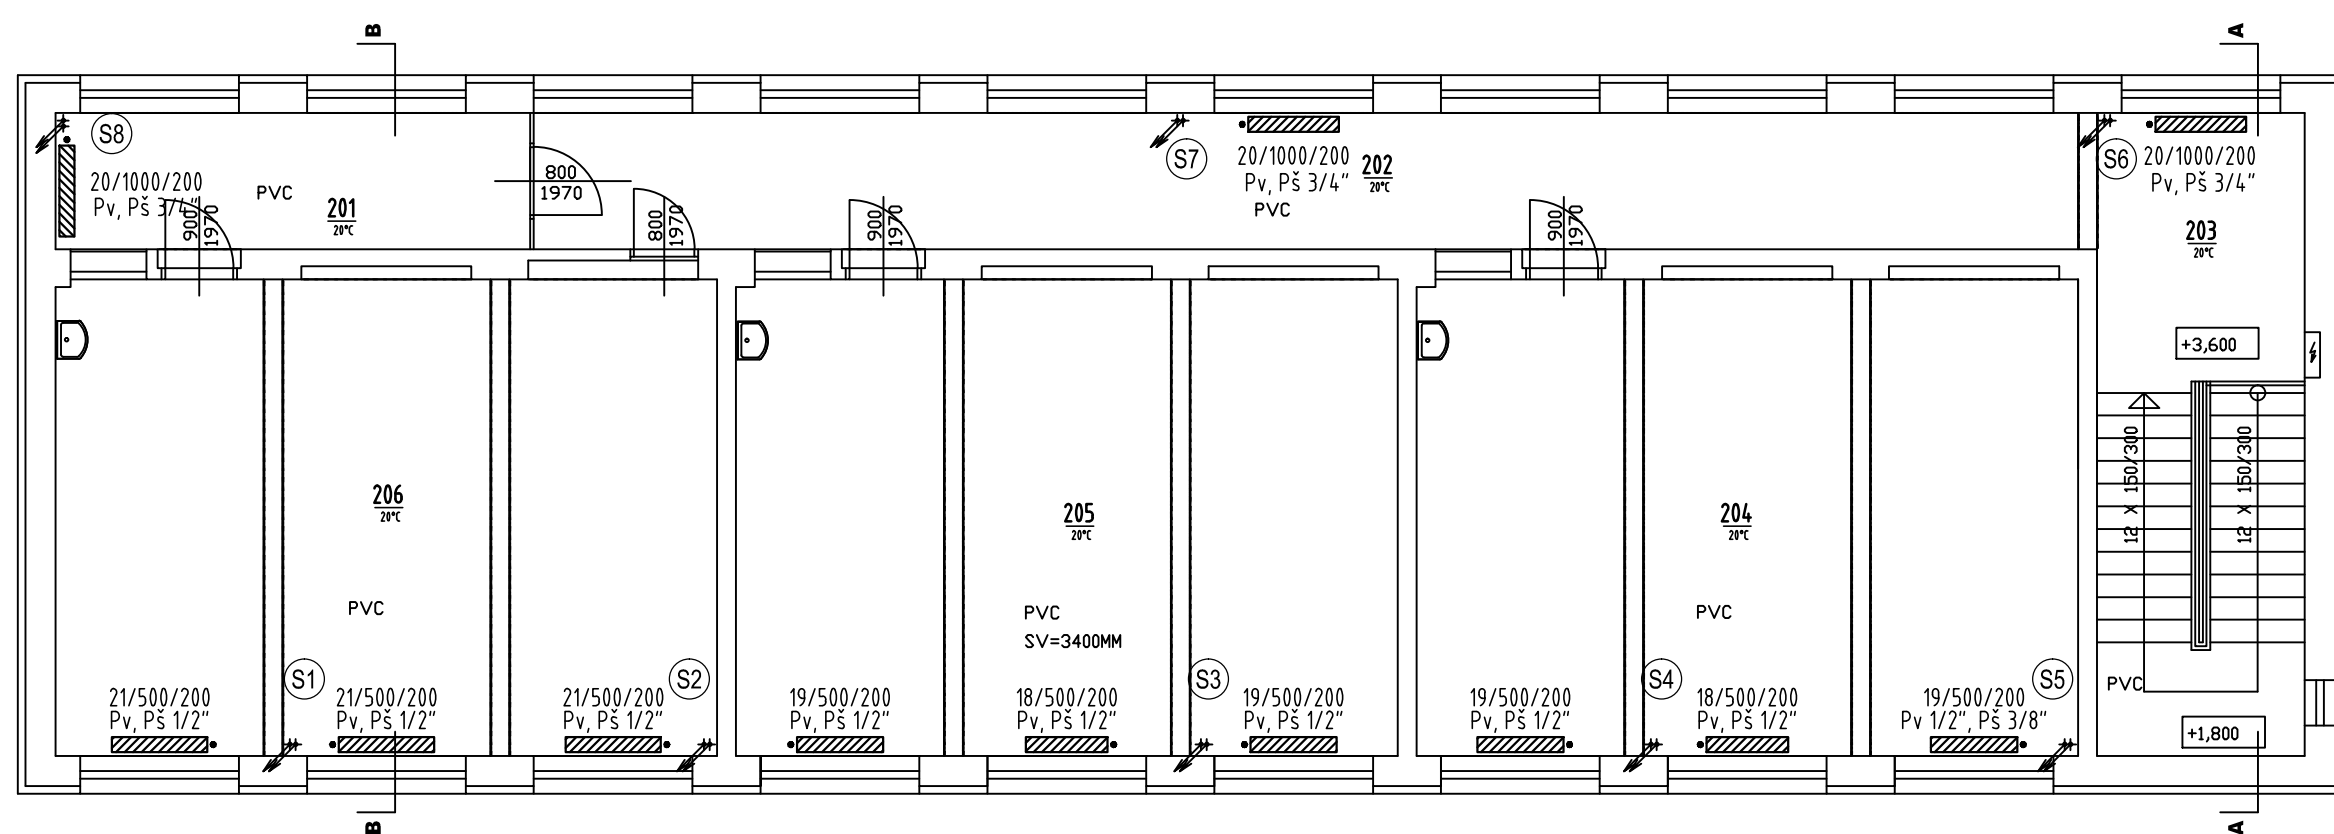

LEGENDA POTRUBÍ

- | | |
|-------------|------------------------------|
| ————— | POTRUBÍ – PŘÍVOD |
| ————— | POTRUBÍ – VRAT |
| ————— | POTRUBÍ – PŘÍVOD – STÁVAJÍCÍ |
| ————— | POTRUBÍ – VRAT – STÁVAJÍCÍ |
| | POTRUBÍ – DEMONTÁŽ |
| — . — . — . | STUDENÁ VODA |
| — . . — . . | TEPLÁ VODA |
| — . . — . . | CIRKULACE TEPLÉ VODY |


SCHEMA OBJEKTU

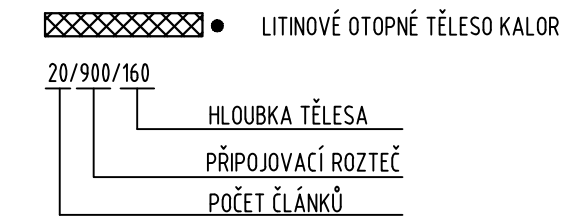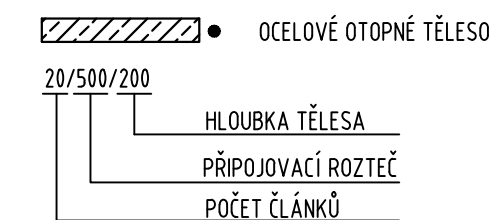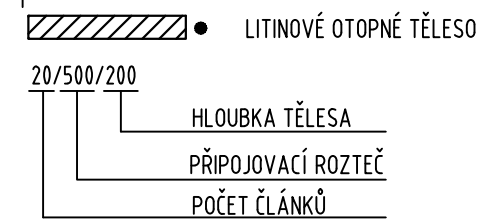

POZNÁMKA: OTOPNÁ TĚLA DEMONTOVÁNA VČETNĚ ARMATUR A POTRUBNÍCH PŘÍPOJEK K PODLAZE, STOUPAČEK A OSTATNÍCH VIDITELNÝCH ROZVODŮ

ČÍSLO REVIZE	POPIS REVIZE	DATUM

PRODIG – TCV s.r.o., 756 21 Ratiboř 352; tel.: +420 734 573 671; www.prodig.eu

PROJEKTANT	YPRACOVAL	KRESLIL		PRODIG - T C V	
MIROSLAV PAŘENICA	MIROSLAV PAŘENICA	JAKUB VÍTEK		VYTÁPĚNÍ-CHLAZENÍ-VZDUCHOTECHNIKA	
				www.prodig.eu	
INVESTOR:	Střední odborná škola Josefa Sousedíka Vsetín				
MÍSTO STAVBY:	Benátky 1779, Vsetín 755 01				
AKCE:	SOŠ J. Sousedíka Vsetín - Rekonstrukce ústředního topení Benátky				
PROFESE:	D.1.4 Zařízení pro vytápění staveb 04. Pavilon č.4		DATUM:	05/2018	
			FORMÁT:	3 A4	
			ZAK. Č.:		
			STUPEŇ:	DPS	VÝTIŠK Č.
NÁZEV VÝKRESU:	PŮDORYS 1NP A 2NP - DEMONTÁŽE		MĚŘÍTKO:	ČÍSLO VÝKRESU:	
			1:100	2.01	