




PŪDORYS 1NP

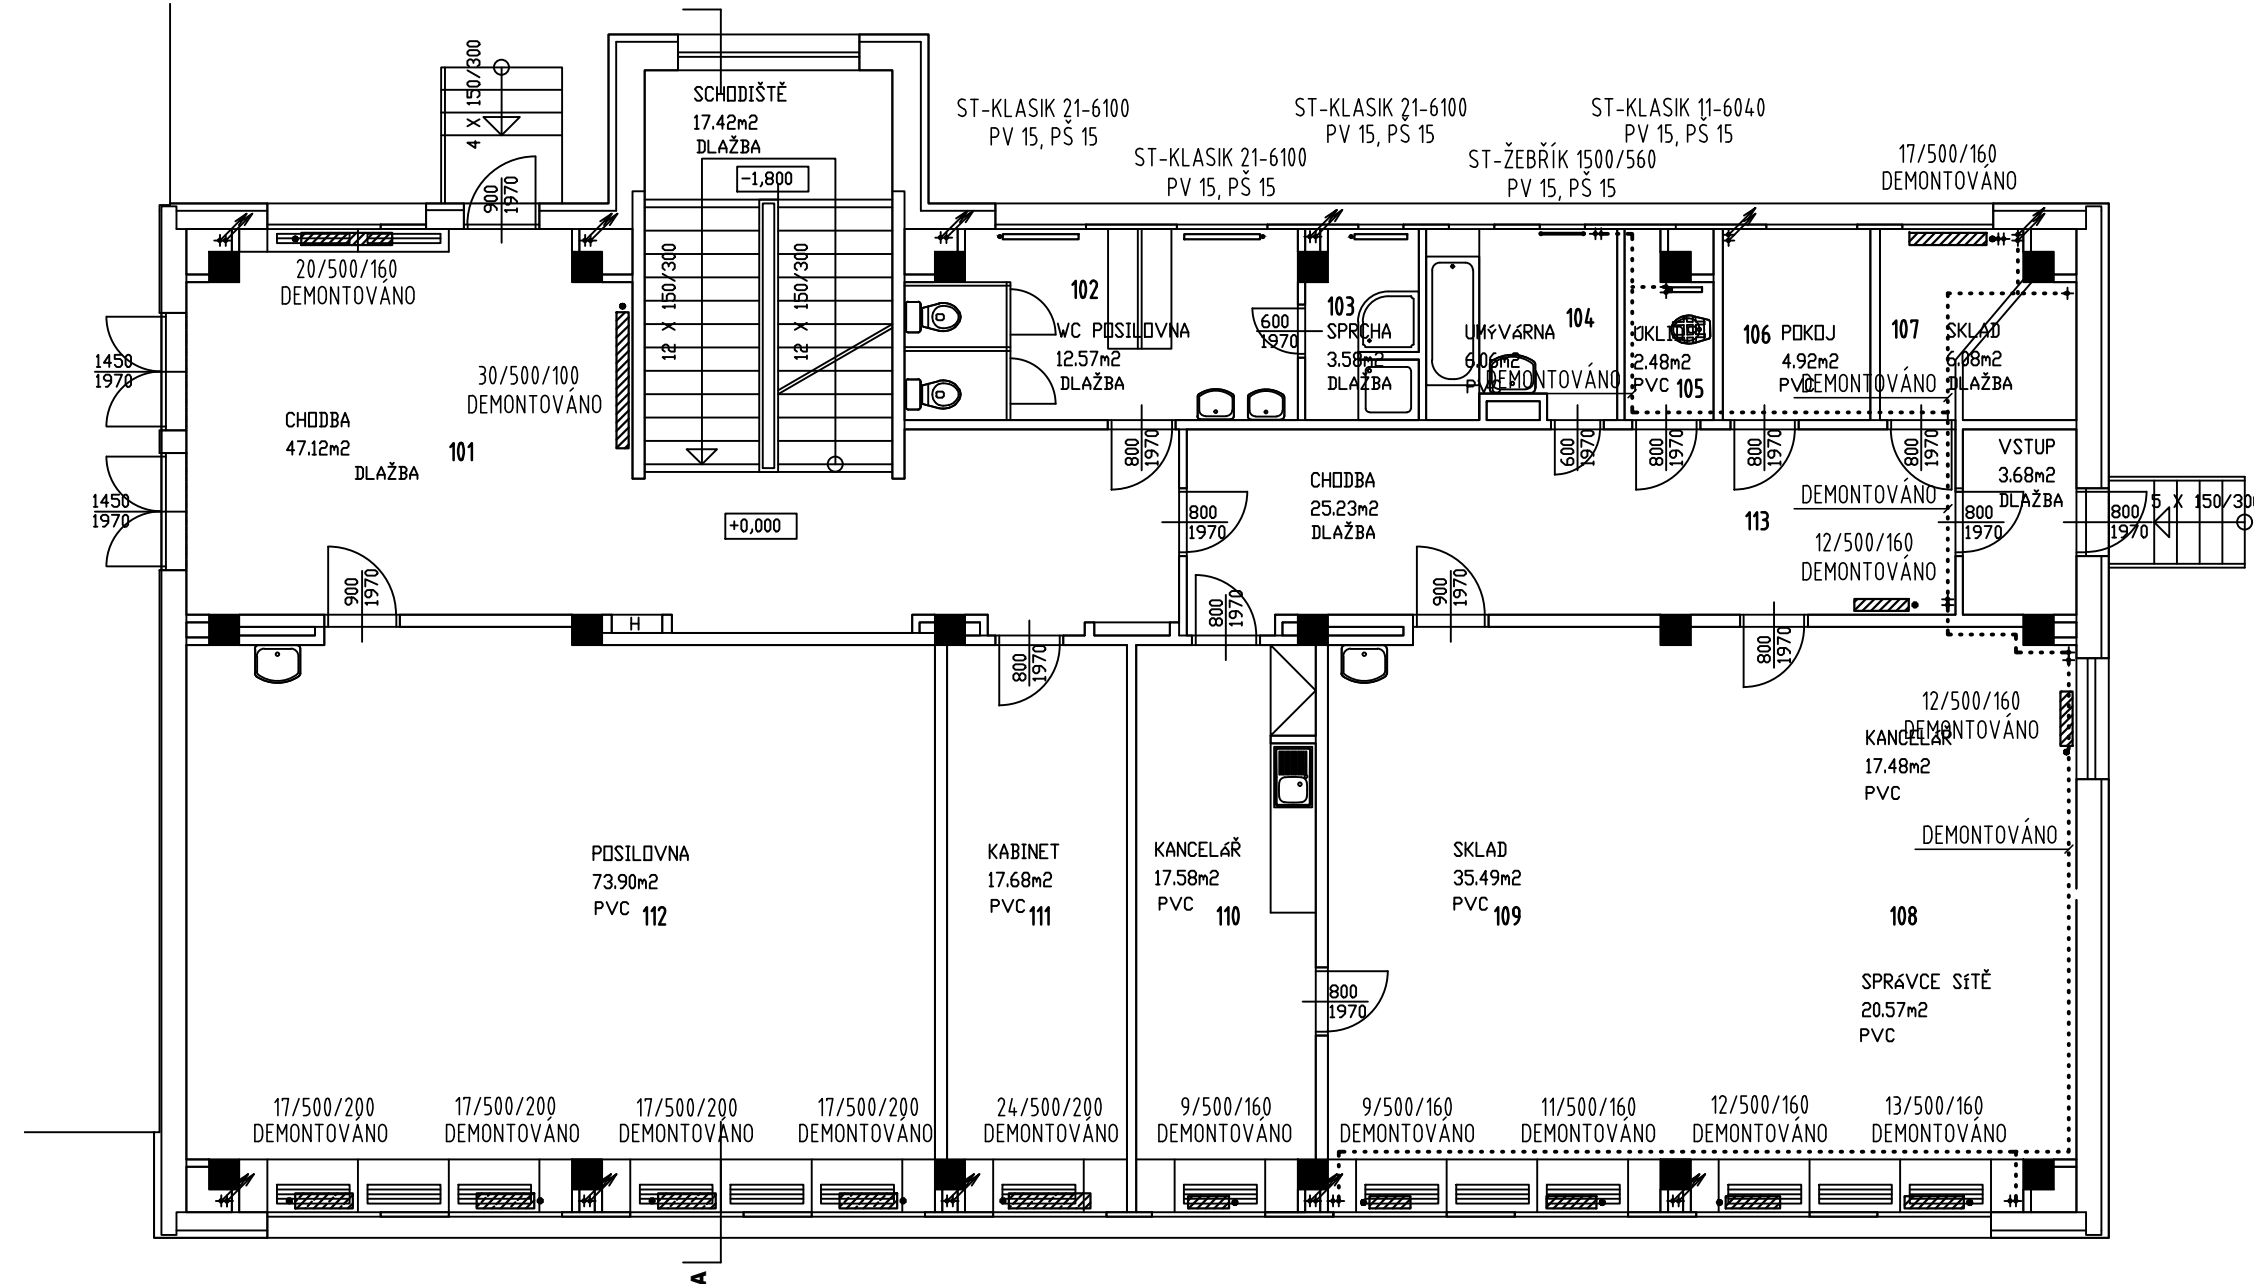


PŪDORYS 2NP

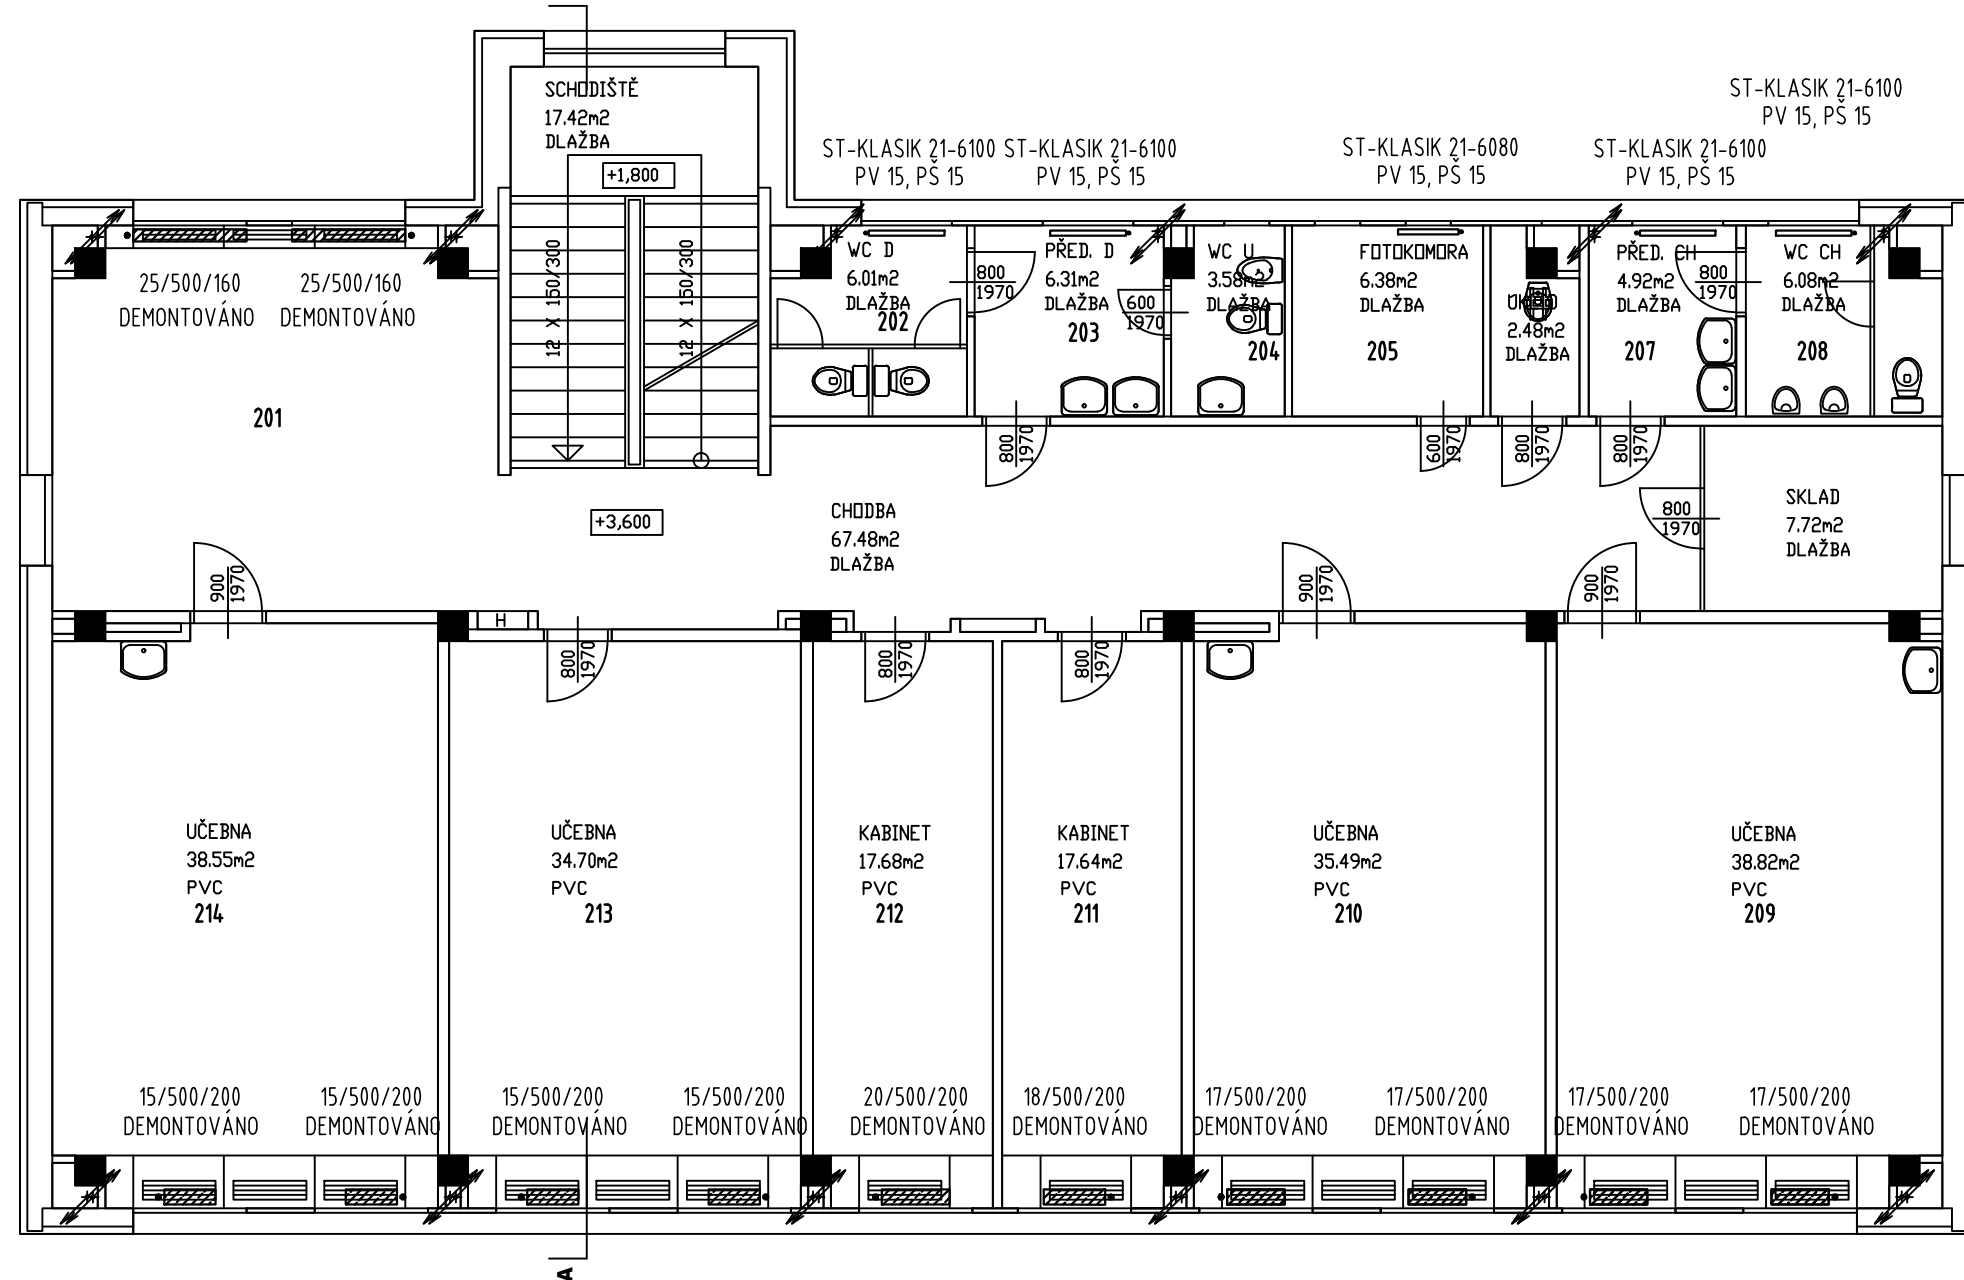



PŪDORYS 3NP

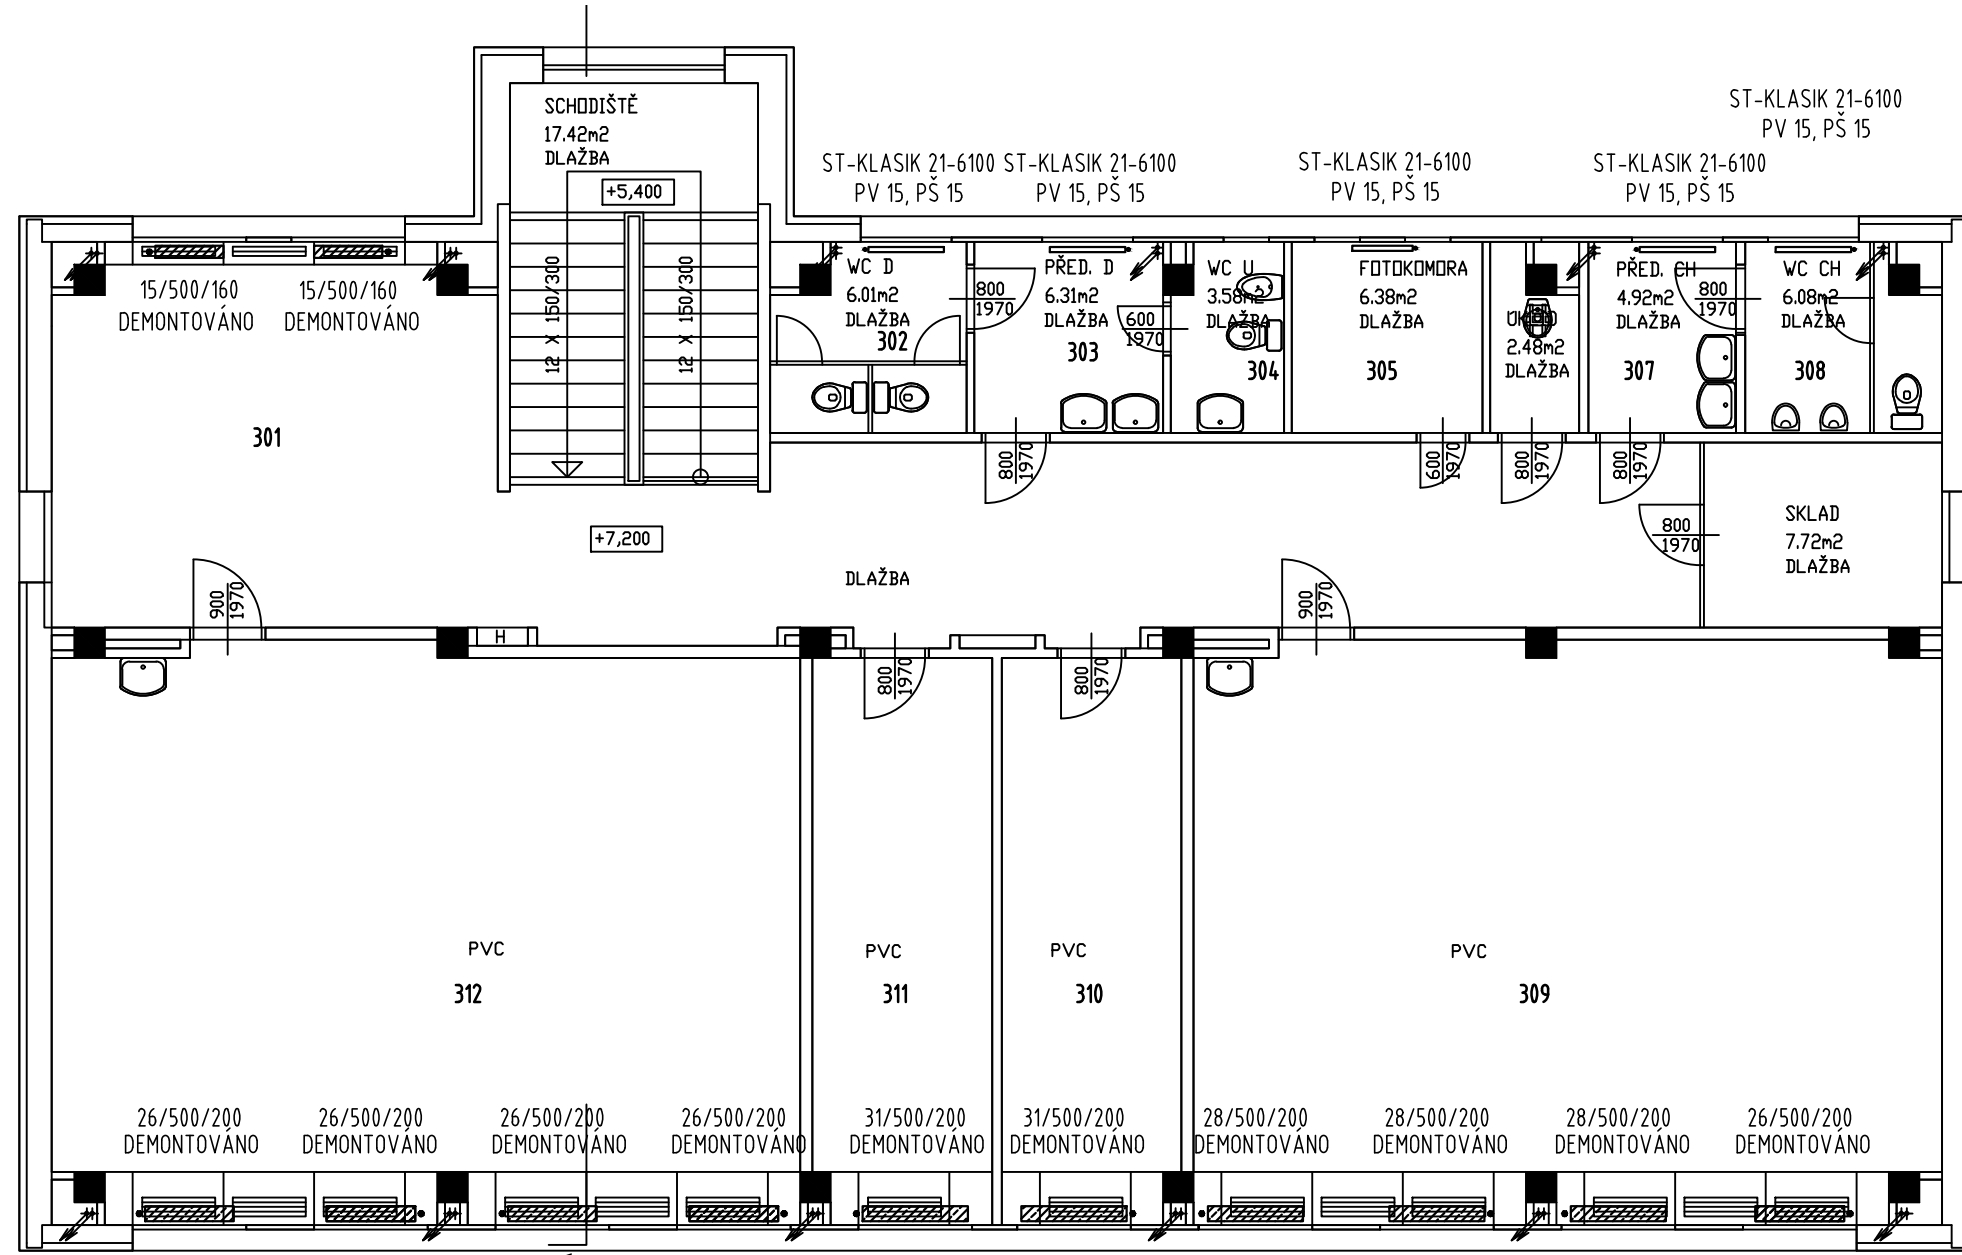



## SCHEMA OBJEKTU

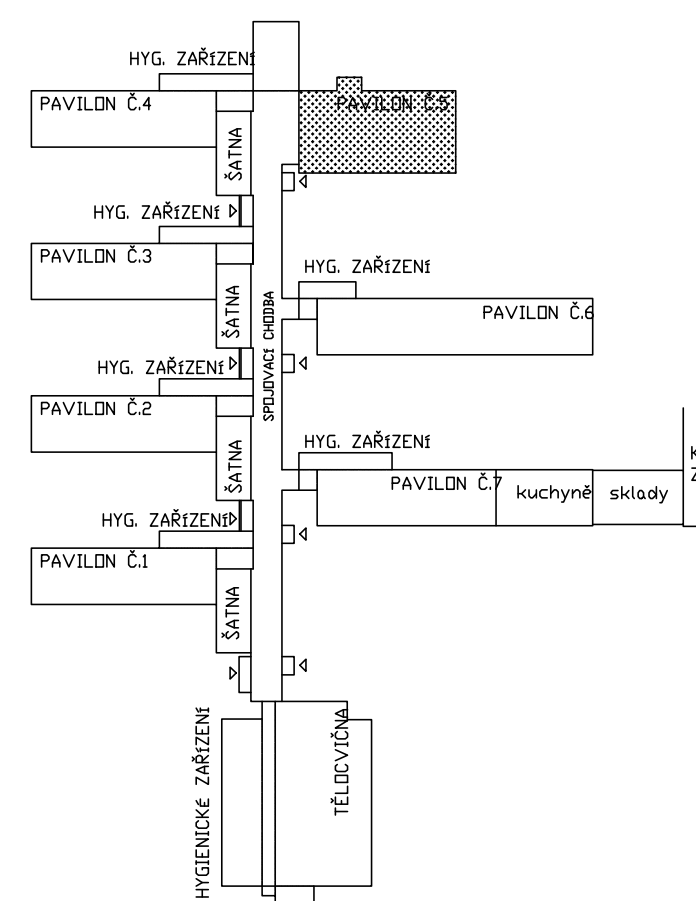

LEGENDA STÁVAJÍCÍCH OTOPNÝCH TĚLES

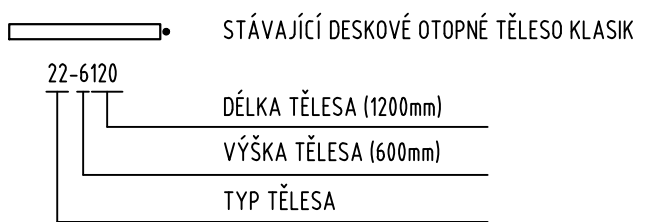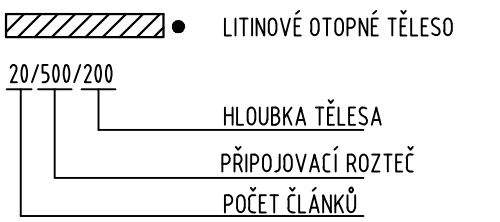


### LEGENDA POTRUBÍ

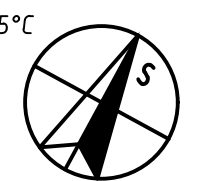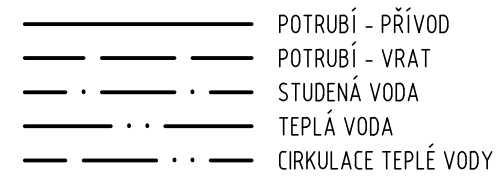

POZNÁMKA: OTOPNÁ TĚLESA DEMONTOVÁNA VČETNĚ ARMATUR A POTRUBNÍCH PŘÍPOJEK K PODLAZE, STOUPAČEK A OSTATNÍCH VIDITELNÝCH ROZVODŮ

ČÍSLO REVIZE	POPIS REVIZE	DATUM

PRODIG - TCV s.r.o., 756 21 Ratiboř 352; tel.: +420 734 573 671; [www.prodig.eu](http://www.prodig.eu)

PROJEKTANT	VYPRACOVAL	KRESLIL	<div></div> <div>PRODIG - TCV</div> <div>VYTÁPĚNÍ - CHLAZENÍ - VZDUCHOTECHNIKA</div> <div><a href="http://www.prodig.eu">www.prodig.eu</a></div>	
MIROSLAV PÁRENCIA	MIROSLAV PÁRENCIA	Ing. MIROSLAV KOVÁŘIČEK		
INVESTOR: Střední odborná škola Josefa Sousoedíka Vsetín				
MÍSTO STAVBY:	Benátky 1719, Vsetín 755 01			
AKCE:	SOŠ J. Sousoedíka Vsetín - Rekonstrukce ústředního topení Benátky		DATUM:	05/2018
PROFESE: D.1.4	Zařízení pro vytápění staveb 05 Pavilon č.5		FORMÁT:	A4
			ZAK. Č.:	
			STUPEŇ:	DPS VÝKŠK Č.:
NÁZEV VÝKRESU:	PŮDORYS 1NP, 2NP A 3NP - DEMONTÁŽE		MĚŘITVO:	ČÍSLO VÝKRESU:
			1:100	2.01