


SCHEMA OBJEKTU

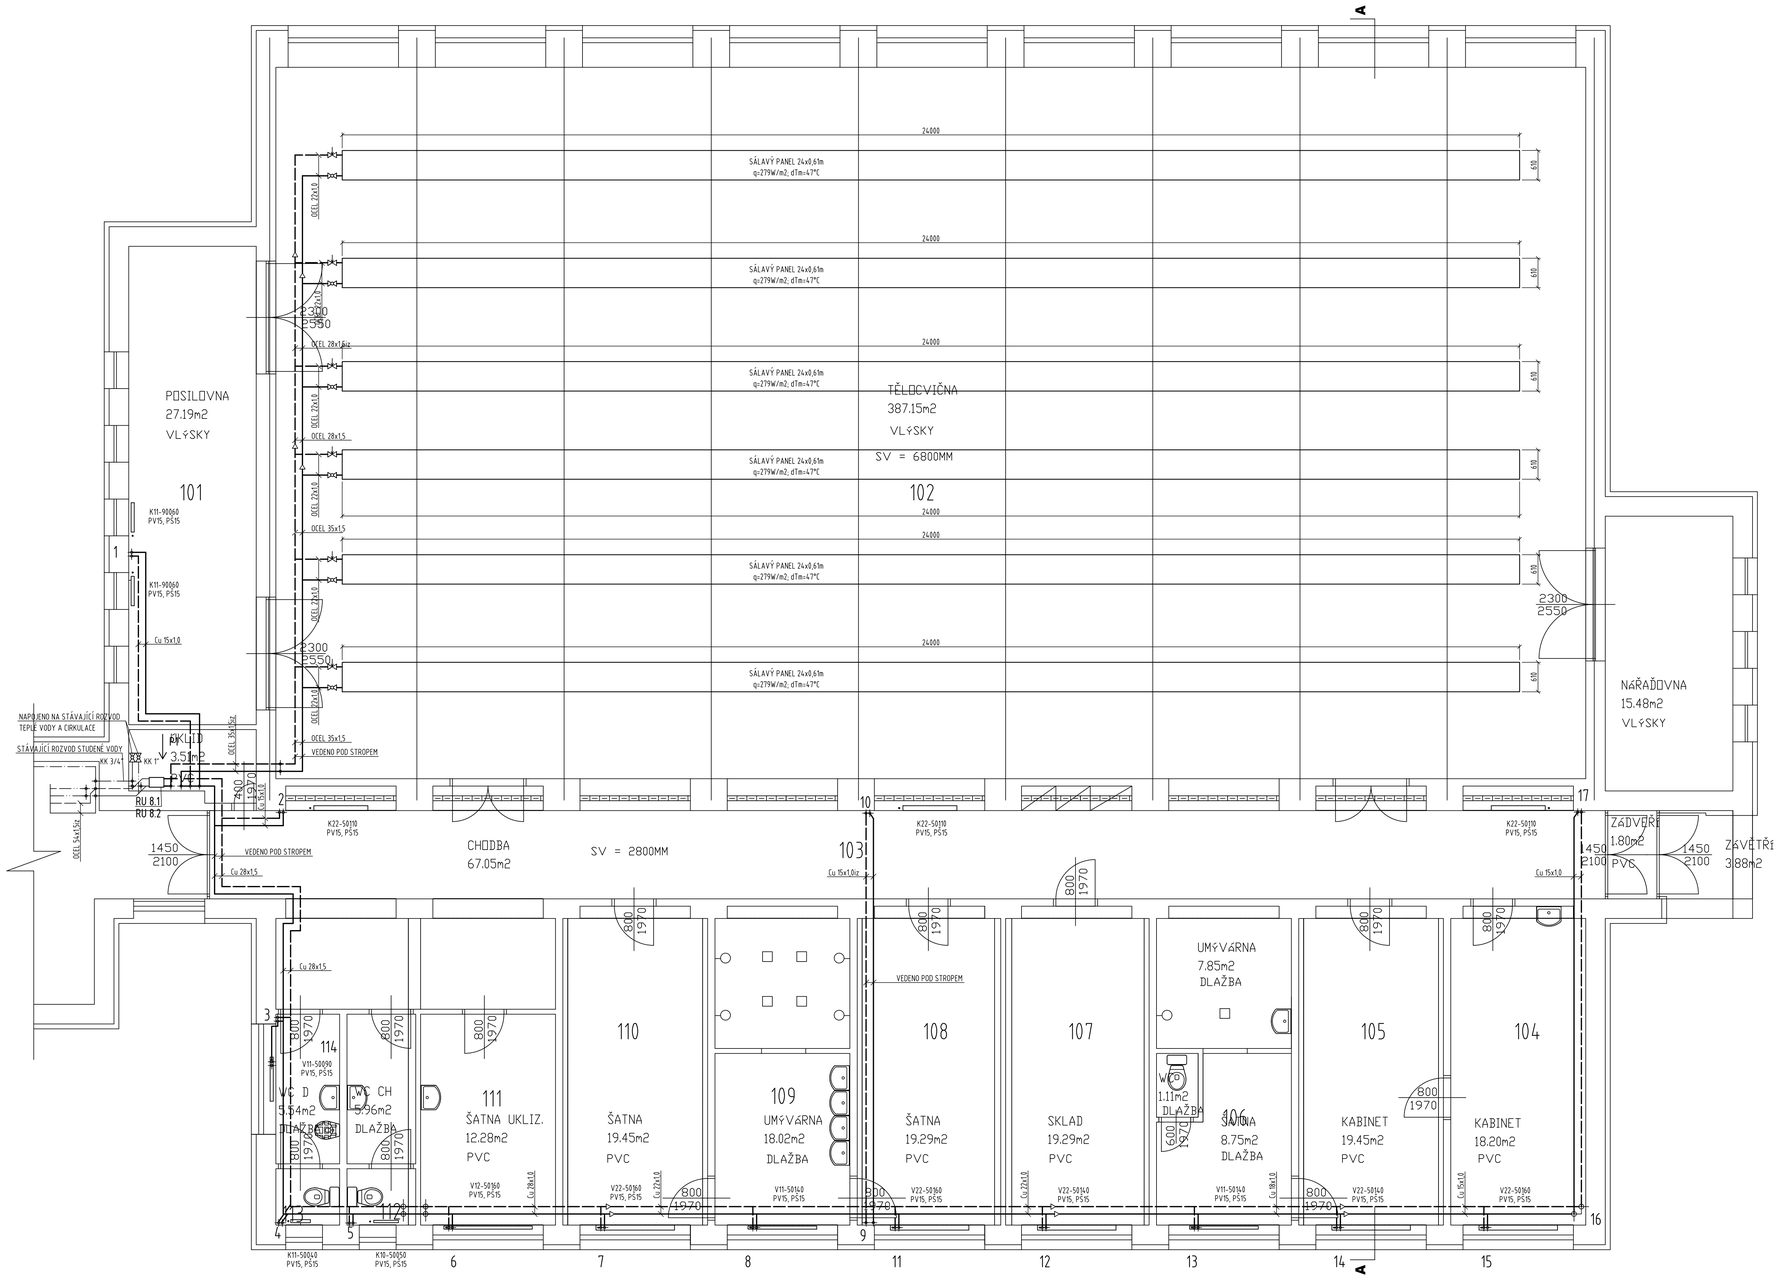


-15°C

LEGENDA POTRUBÍ

- POTRUBÍ - PŘÍVOD
- POTRUBÍ - VRAT
- STUDENÁ VODA
- TEPLÁ VODA
- CIRKULACE TEPLÉ VODY

| ČÍSLO REVIZE | POPIS REVIZE | DATUM |
|---|---|---|
| | | |
| | | |
| | | |
| | | |

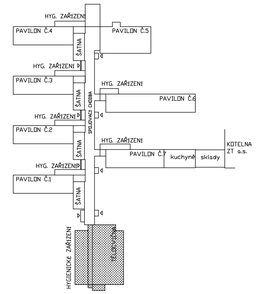PRODIG – TCV s.r.o., 756 21 Ratiboř 352; tel.: +420 734 573 671; www.prodig.eu

| PROJEKTANT | VYPRACOVAL | KRESLIL |
|---|---|---|
| MIROSLAV PAŘENICA | MIROSLAV PAŘENICA | Ing. MILAN PAŘENICA |

INVESTOR: Střední odborná škola Josefa Sousedíka Vsetín

MÍSTO STAVBY: Benátky 1779, Vsetín 755 01

AKCE: SOŠ J. Sousedíka Vsetín – Rekonstrukce ústředního topení Benátky

PROFESE: D.1.4 Zařízení pro vytápění staveb
08 Pavilon Č.8

NÁZEV VÝKRESU: PŮDORYS 1NP – NOVÝ STAV

PRODIG – TCV
VYTÁPĚNÍ-CHLAZENÍ-VZDUCHOTECHNIKA
www.prodig.eu

| | |
|---|---|
| DATUM: | 05/2018 |
| FORMÁT: | 10 A4 |
| ZAK. Č.: | |
| STUPEŇ: | DPS |
| VÝTISK Č.: | |
| MĚŘÍTKO: 1:50 | ČÍSLO VÝKRESU: 2.02 |