



ŘEZ - UMÍSTĚNÍ SÁLAVÝCH PANELŮ

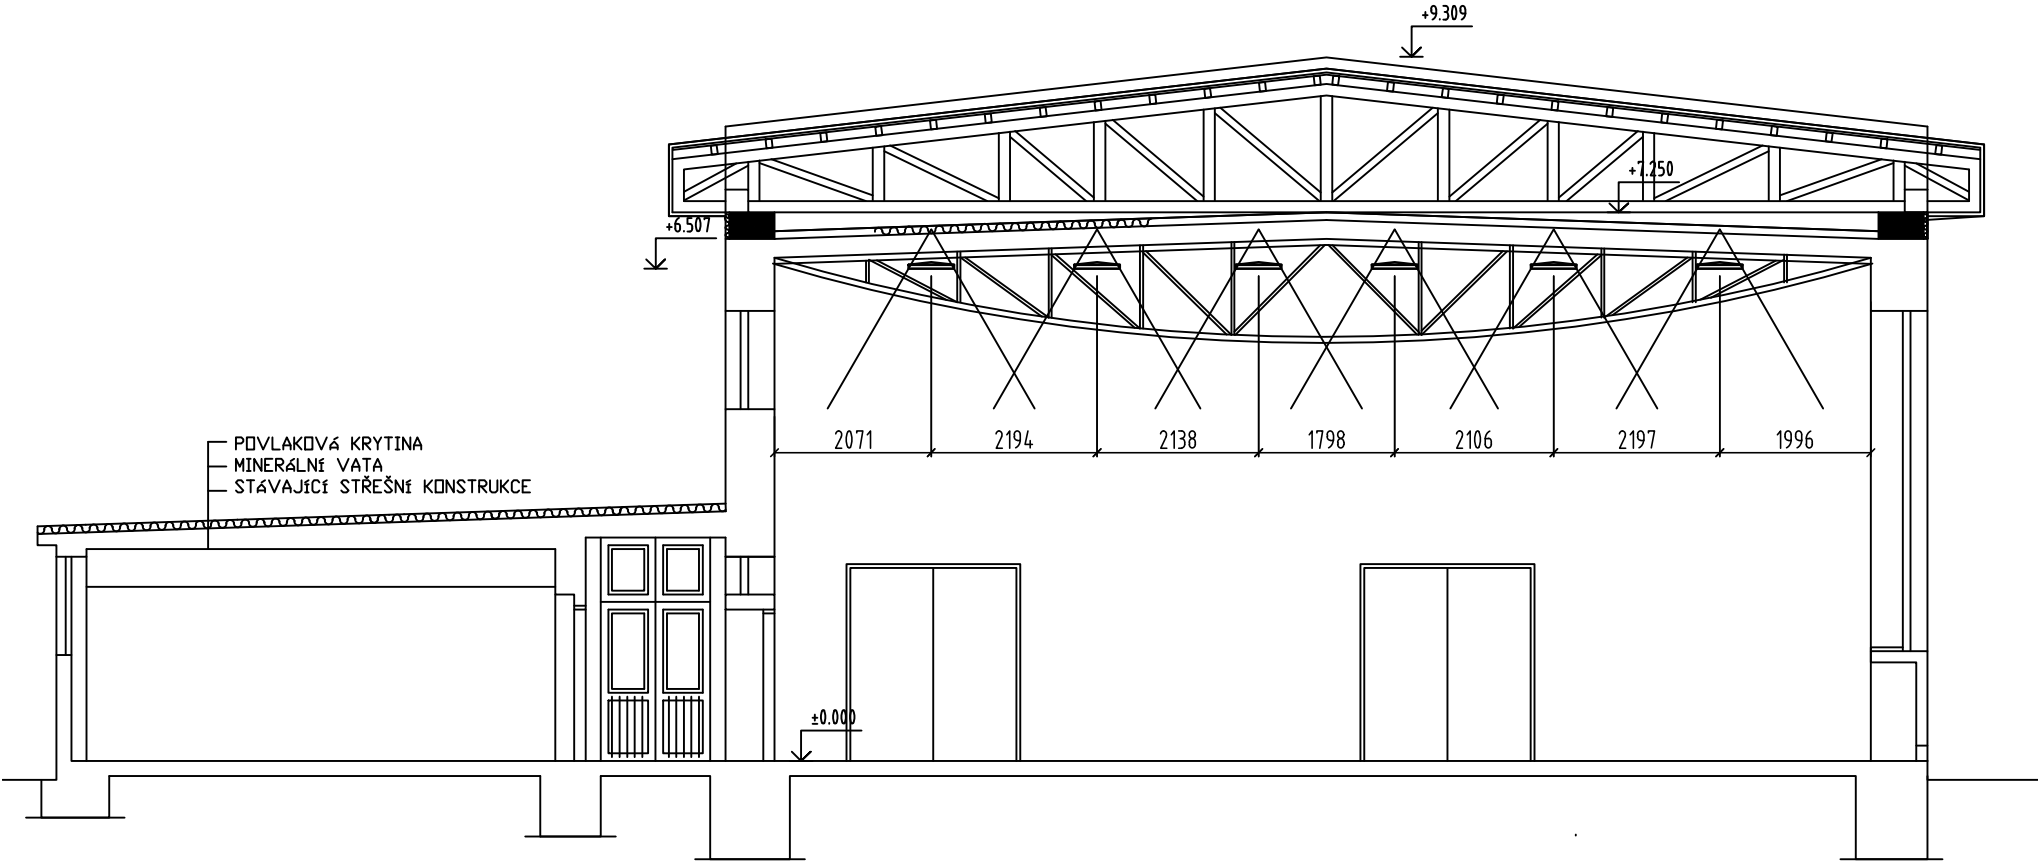

ČÍSLO REVIZE	POPIS REVIZE	DATUM

PRODIG - TCV s.r.o., 756 21 Ratiboř 352; tel.: +420 734 573 671; www.prodig.eu

PROJEKTANT	VYPRACOVAL	KRESLIL	<div><b>PRODIG - TCV</b> VYTÁPĚNÍ-CHLAZENÍ-VZDUCHOTECHNIKA <a href="http://www.prodig.eu">www.prodig.eu</a></div>		
MIROSLAV PAŘENICA	MIROSLAV PAŘENICA	Ing. MILAN PAŘENICA			
INVESTOR: Střední odborná škola Josefa Sousedíka Vsetín					
MÍSTO STAVBY: Benátky 1779, Vsetín 755 01					
AKCE: SOŠ J. Sousedíka Vsetín - Rekonstrukce ústředního topení Benátky			DATUM:	05/2018	
PROFESE: D.1.4 Zařízení pro vytápění staveb 08 Pavilon č.8			FORMÁT:	2A4	
NÁZEV VÝKRESU: ŘEZ - UMÍSTĚNÍ SÁLAVÝCH PANELŮ			ZAK. Č.:		
			STUPEŇ:	DPS	VÝTISK Č.:
			MĚŘÍTKO:	1:100	ČÍSLO VÝKRESU: 2.03