



SCHÉMA TĚLES

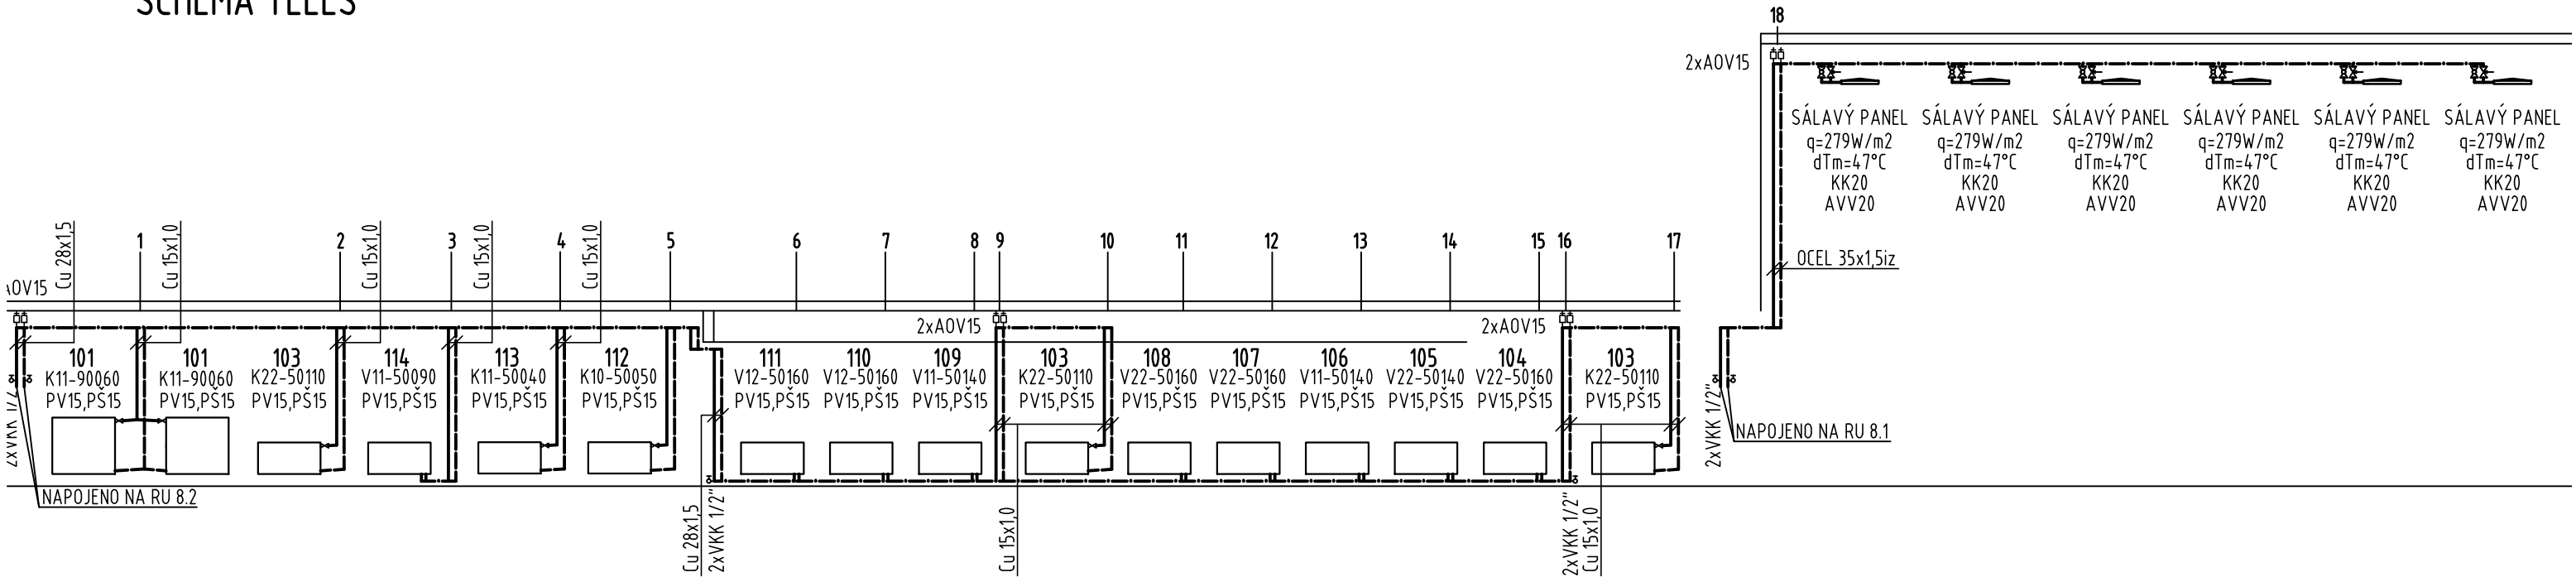


LEGENDA POTRUBÍ

- POTRUBÍ - PŘÍVOD
- POTRUBÍ - VRAT
- STUDENÁ VODA
- TEPLÁ VODA
- CIRKULACE TEPLÉ VODY

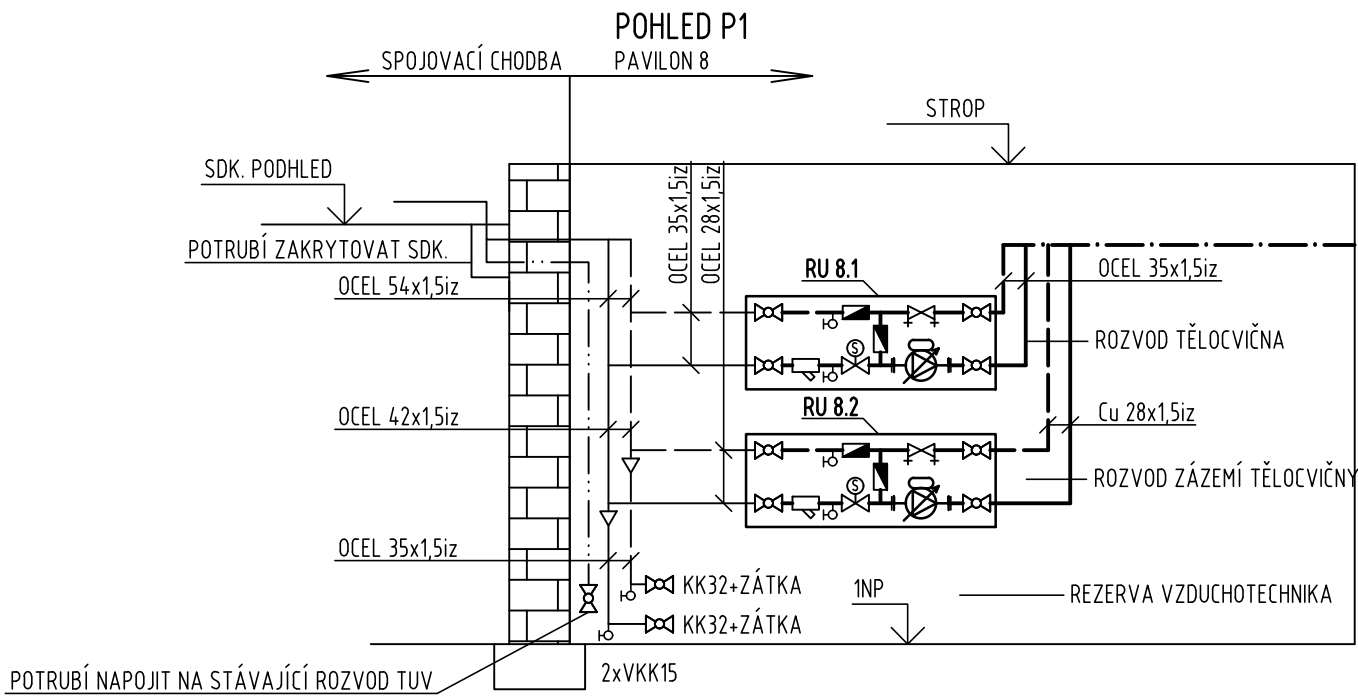

ČÍSLO REVIZE	POPIS REVIZE	DATUM

PRODIG - TCV s.r.o., 756 21 Ratiboř 352; tel.: +420 734 573 671; www.prodig.eu

PROJEKTANT		VYPRACOVAL		KRESLIL		<div><div>PRODIG-TCV</div><div>VYTÁPĚNÍ-CHLAZENÍ-VZDUCHOTECHNIKA</div><div>www.prodig.eu</div></div>					
MIROSLAV PAŘENICA		MIROSLAV PAŘENICA		Ing. MILAN PAŘENICA							
INVESTOR: Střední odborná škola Josefa Sousedíka Vsetín											
MÍSTO STAVBY: Benátky 1779, Vsetín 755 01											
AKCE: SOŠ J. Sousedíka Vsetín - Rekonstrukce ústředního topení Benátky						DATUM:		05/2018			
PROFESE: D.1.4 Zařízení pro vytápění staveb 08 Pavilon č.8						FORMÁT:		2A4			
						ZAK. Č.:					
						STUPĚŇ:		DPS		VÝTISK Č.:	
NÁZEV VÝKRESU:						MĚŘÍTKO:		ČÍSLO VÝKRESU:			
SCHÉMA						1:100		2.04			