

R-JAZYKOVÝ-POČÍTAČOVÁ UČEBNA

Typ: NASTĚNNÁ ROZVODNICE

KRYTÍ V UZAVŘ. STAVU: IP 40

KRYTÍ V OTEVŘ. STAVU: IP 20

ROZMĚRY: 646,5x281,5x98,5 mm

DĚLENÍ: -


BARVA SKŘÍNĚ: RAL9010-BÍLÁ

BARVA POPISY: 1999-ČERNÁ

OBSLUHA: PRAC. POUČENÝMI

PŘÍVOD: ZHORA

VÝVODY: NAHORU

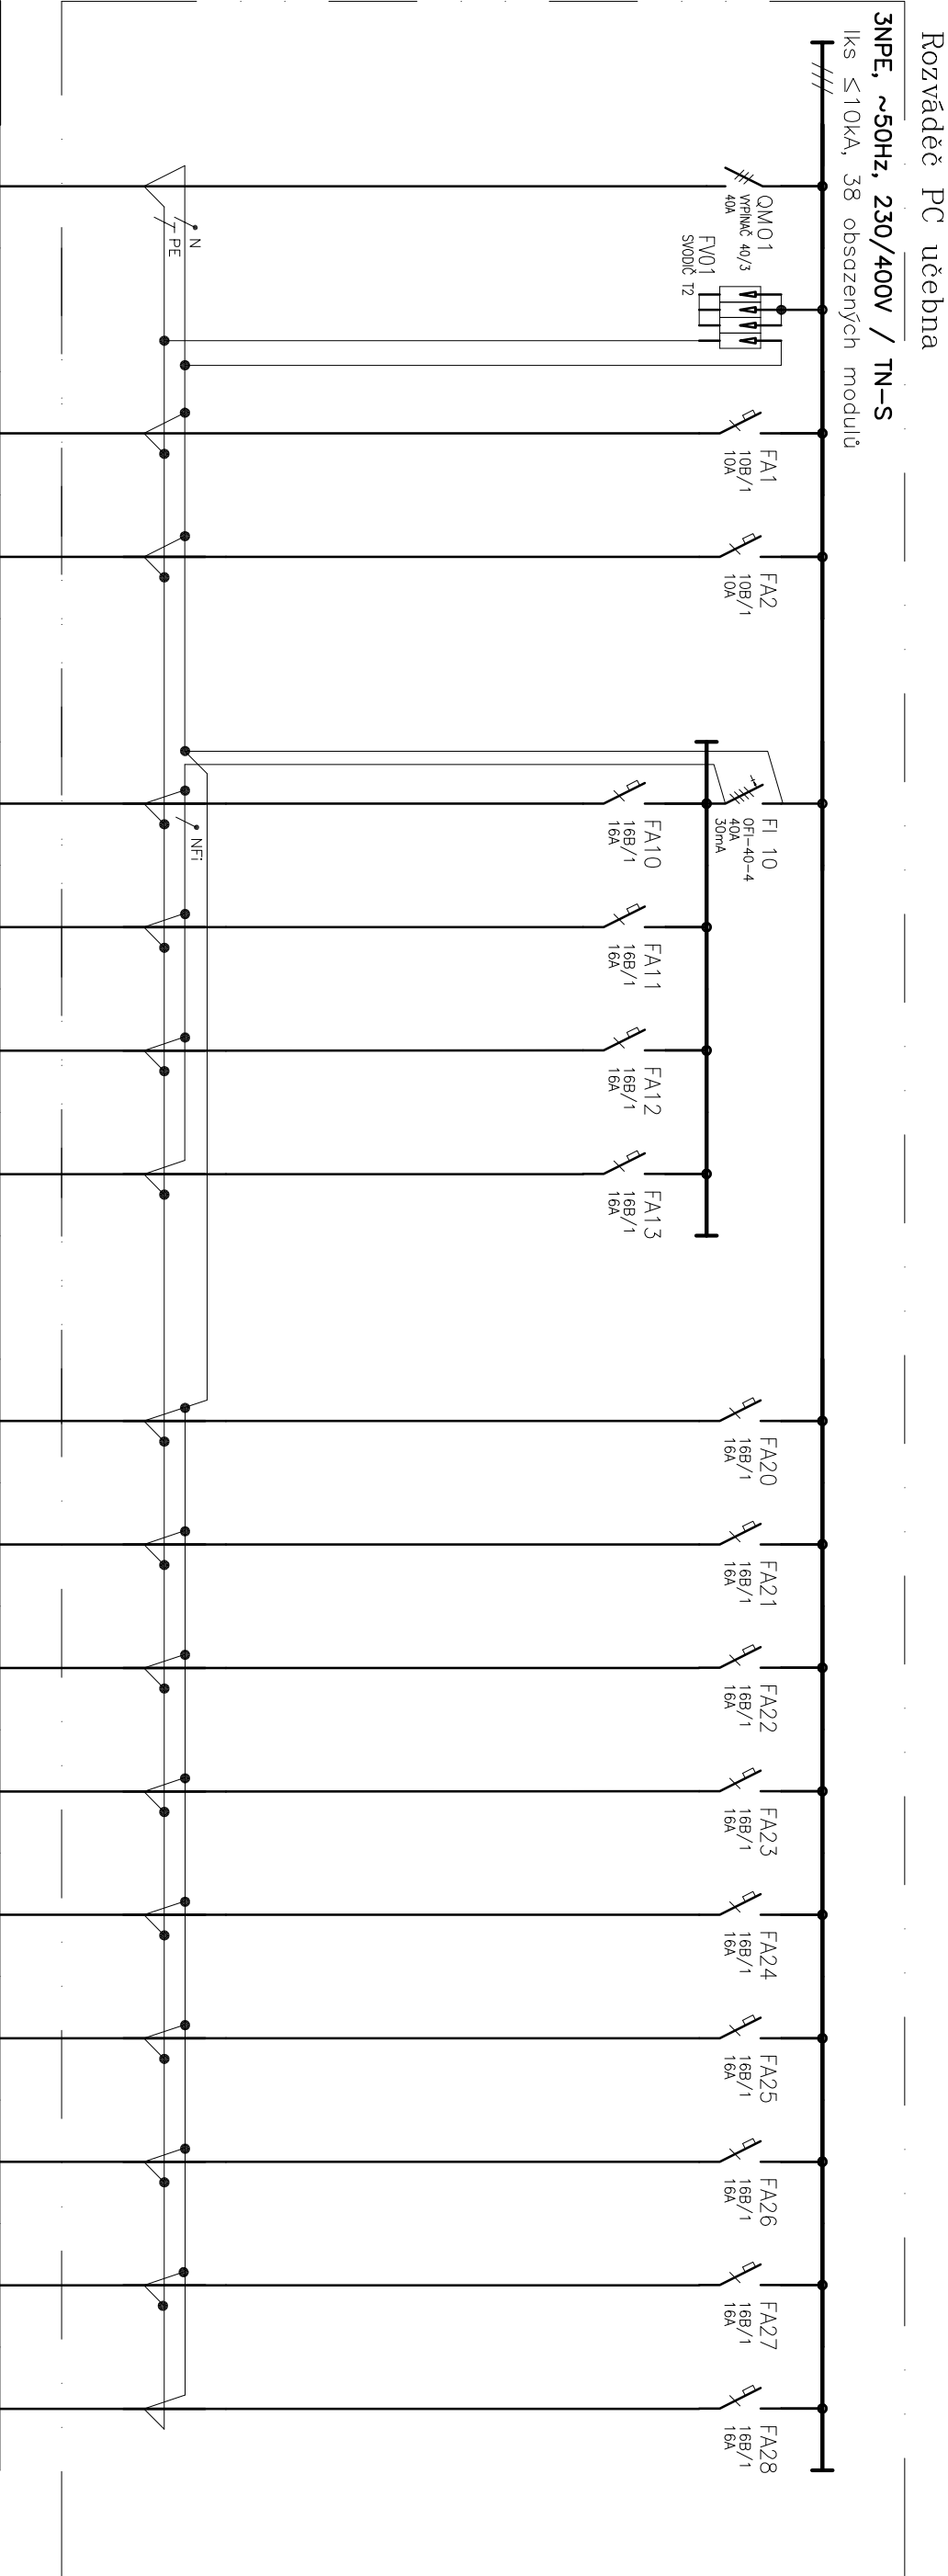

VÝVOD Č.	1	2	10	11	12	13	20	21	22	23	24	25	26	27	28
ZARÍZENÍ	REZERVA	REZERVA	ZÁSUVKY 230V	ZÁSUVKY 230V	ZÁSUVKY 230V	ZÁSUVKY 230V	ZÁSUVKY PC	ZÁSUVKY PC	ZÁSUVKY PC	ZÁSUVKY PC	ZÁSUVKY PC	ZÁSUVKY PC	ZÁSUVKY PC	ZÁSUVKY PC	ZÁSUVKY PC
Pi [kW]			0,5	0,5	0,5	0,5	0,5	0,5	0,5	0,5	0,5	0,5	0,5	0,5	0,5
KABEL	CYKY-J 5x6 WL		CYKY-J 3x2,5 WL	CYKY-J 3x2,5 WL	CYKY-J 3x2,5 WL	CYKY-J 3x2,5 WL	CYKY-J 3x2,5 WL	CYKY-J 3x2,5 WL	CYKY-J 3x2,5 WL	CYKY-J 3x2,5 WL	CYKY-J 3x2,5 WL	CYKY-J 3x2,5 WL	CYKY-J 3x2,5 WL	CYKY-J 3x2,5 WL	CYKY-J 3x2,5 WL
Č.KABELU	**		10	11	12	13	20	21	22	23	24	25	26	27	28
MÍSTNOST															

**ROZVODNÁ SOUSTAVA : 3 NPE, AC 50Hz, 230/400V / TN-S**

OCHRANNÁ OPATŘENÍ PRO ZAJIŠTĚNÍ BEZPEČNOSTI - OCHRANA PŘED ÚRAZEM EL.PROUDEM

DLE ČSN 33 2000-4-41 ed.2

411.2 - POŽADAVKY NA ZÁKLADNÍ OCHRANU (PŘED DOTYKEM ŽIVÝCH ČÁSTÍ)

- IZOLACE, PŘEPRAVKY NEBO KRYTY

411.3 - POŽADAVKY NA OCHRANU PŘI PORUŠĚ (PŘED DOTYKEM NEŽIVÝCH ČÁSTÍ)

411.3.1 - OCHRANNÉ UZEMNĚNÍ A OCHRANNÉ POSPOJOVÁNÍ

411.3.2 - AUTOMATICKÉ ODPOJENÍ V PŘÍPADĚ PORUCHY

ZODPOVĚDNÝ PROJEKTANT		PROJEKTANT	
ING. TOMAŠ FOLTÝN		TOMAŠ LUTONSKÝ	
MÍSTO STAVBY : K.L. ZLÍN, por.č.1, 2637, N.M. L. G. MASARYKA 2734, ZLÍN, 760 01		Ing. TOMAŠ FOLTÝN autorizovaný inženýr pro požární stavby Husova 1660, 763 61 NÁPRAJEDLA mob. 736 675 275, IČ : 61408395 E-mail: foltyr@email.cz www.foltyrtomos.cz	
INVESTOR : ODMĚNU A VÝKONU ŠKOLA S PŘÍLEŽITOSTÍ AČKOVÉ ZÁKLADY ZLÍN, NÁMĚSTÍ L. G. MASARYKA 2734-5, 760 01 ZLÍN		AKCE GYMNÁZIUM A JAZYKOVÁ ŠKOLA ZLÍN VYBUDOVÁNÍ PŘÍRODOVĚDNÉHO PRACOVNÍŠTĚ	
F.1.4. ELEKTROINSTALACE		DATUM PROSINEC 2017	
OBSAH		STUPEŇ RD	
SCHEMA ROZVADĚČE R-PC		FORMÁT 3x44	
MĚŘÍTKO --		ČÍSLO VÝKRESU 03	