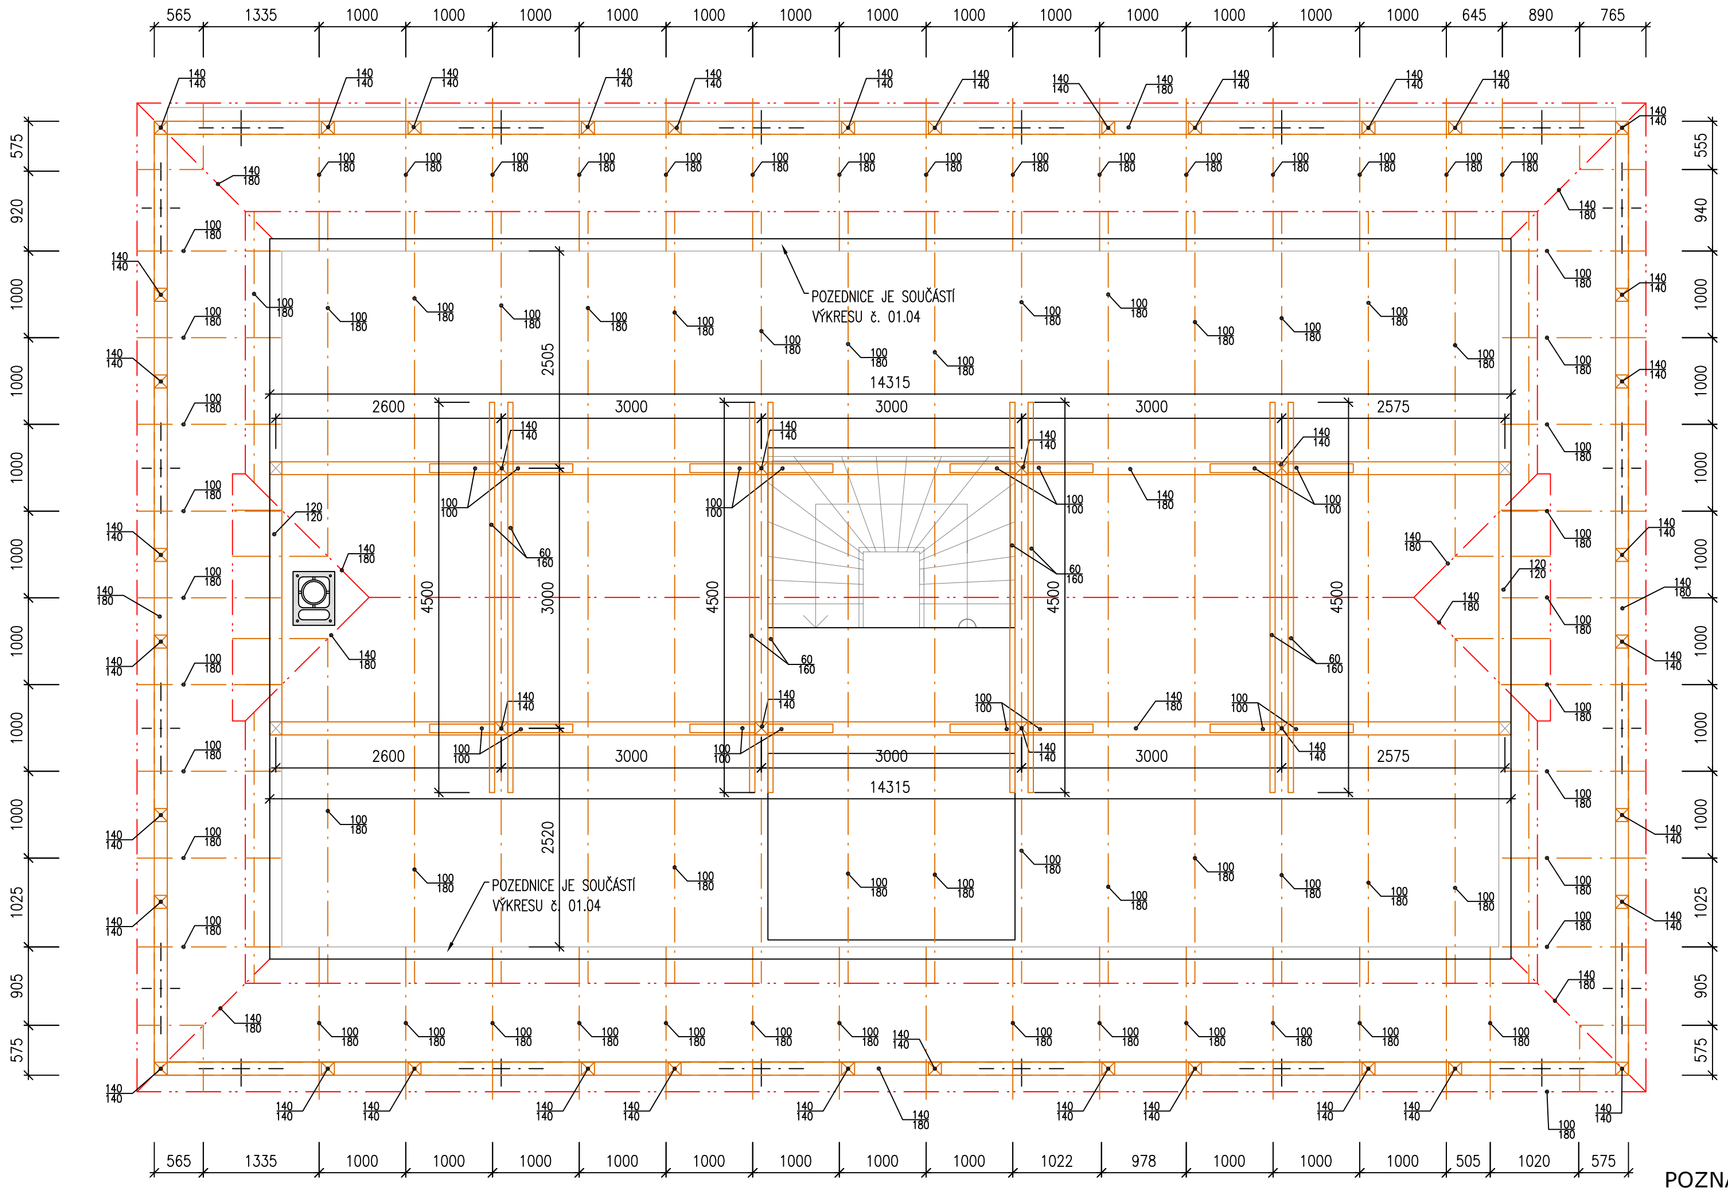


## POZNÁMKA - POKLÁDKA ŠINDELE

- LAŤOVÁNÍ PO 25cm, PŘEKRYTÍ ŠINDELŮ 25cm

## POZNÁMKA

- ŘEZIVO VE VÝPOČTU VÝPISU ŘEZIVA JE ZAOKROUHLENO NA 0,50m
- DŘEVĚNÉ PRVKY, KTERÉ SOUSEDÍ S KOMÍNEM, MUSÍ MÍT OD VNĚJŠÍHO PLÁŠTĚ KOMÍNA VZDÁLENOST MIN. 50mm (ČSN 73 1701 "NAVRHOVÁNÍ DŘEVĚNÝCH KONSTRUKCÍ")
- VEŠKERÉ ŘEZIVO BUDE IMPREGNOVÁNO PROTI DŘEVOKAZNÝM HOUBÁM A HMYZU. VIDITELNÉ ČÁSTI KROVU BUDOU HOBLOVÁNY.

### VÝPIS ŘEZIVA

| pol.č. | název | šířka [m] | výška[m] | délka [m] | počet [ks] | celkem [m³] | celkem [m³] vč. prořezu 20% |
|---|---|---|---|---|---|---|---|
| 1 | VAZNICE | 0,140 | 0,180 | 6.0 | 14 | 2.12 | 2.54 |
| 2 | | 0,140 | 0,180 | 3.5 | 2 | 0.18 | 0.21 |
| 3 | | 0,120 | 0,120 | 3.5 | 2 | 0.10 | 0.12 |
| 4 | SLOUPKY (krov) | 0,140 | 0,140 | 3.0 | 8 | 0.47 | 0.56 |
| 5 | SLOUPKY (ochoz) | 0,140 | 0,140 | 4.0 | 40 | 3.14 | 3.76 |
| 6 | KROKEV NÁROŽNÍ | 0,140 | 0,180 | 3.0 | 8 | 0.60 | 0.73 |
| 7 | KROKEV | 0,100 | 0,180 | 6.0 | 32 | 3.46 | 4.15 |
| 8 | | 0,100 | 0,180 | 1.5 | 6 | 0.16 | 0.19 |
| 9 | | 0,100 | 0,180 | 2.5 | 56 | 2.52 | 3.02 |
| 10 | PÁSKY | 0,100 | 0,100 | 1.5 | 16 | 0.24 | 0.29 |
| 11 | KLEŠTINY | 0,060 | 0,100 | 4.5 | 8 | 0.22 | 0.26 |
| 12 | DESKY (podbití ochoz) | 0,060 | 0,100 | 2.0 | 56 | 0.67 | 0.81 |
| 13 | KONTRALATĚ | 0,060 | 0,030 | 453.0 | 1 | 0.82 | 0.98 |
| 14 | LATĚ | 0,060 | 0,030 | 1532.0 | 1 | 2.76 | 3.31 |
| | | | | | CELKEM | 17.44 | 20.93 |

### VÝPIS ŘEZIVA - PALUBOVÉ DESKY

| pol.č. | název | šířka [m] | tl. [m] | délka [m²] | počet [ks] | celkem [m³] | celkem [m³] vč. prořezu 20% |
|---|---|---|---|---|---|---|---|
| 1 | PALUBKY SMRKOVÉ | 0,121 | 0,019 | 69.0 | 1 | 1.31 | 1.57 |
| | | | | | CELKEM | 1.31 | 1.57 |

### VÝPIS ŘEZIVA - PODLAHA

| pol.č. | název | šířka [m] | tl. [m] | plocha [m²] | počet [ks] | celkem [m³] | celkem [m³] vč. prořezu 20% |
|---|---|---|---|---|---|---|---|
| 1 | FOŠNY HOBLOVANÉ P+D | 0,148 | 0,060 | 107.0 | 1 | 6.42 | 7.70 |
| | | | | | CELKEM | 6.42 | 7.70 |

| | | | | |
|---|---|---|---|---|
| ODPOVĚDNÝ PROJEKTANT | Ing.arch. Michal Hladil | | AUTORIZAČNÍ RAZÍTKO | ČÍSLO PARÉ |
| PROJEKTANT | Ing. Lenka Černá | | | |
| KAT. ÚZEMÍ | HALENKOV | | | |
| MÍSTO STAVBY | p.č. 1/25 | | | |
| INVESTOR | OBEC HALENKOV | | | |
| ADRESA INV. | HALENKOV 655, 756 03 | | | |

**Ing. arch. MICHAL HLADIL**
autorizovaný architekt
Masarykovo nám. 75
763 61 NAPAJEDLA
mob. : 602 935 664
e-mail : hladil.m@volny.cz

AKCE: VÝSTAVNÍ A SPOLKOVÉ CENTRUM V OBCI HALENKOV
OBJEKT: SO 01 – VÝSTAVNÍ A SPOLKOVÉ CENTRUM
PROFESE: D.1.1. ARCHITEKTONICKO STAVEBNÍ ŘEŠENÍ
OBSAH: KROV

| | |
|---|---|
| DATUM | 06/2018 |
| STUPEŇ | DPS |
| FORMÁT | 6 A4 |
| MĚŘÍTKO | 1 : 50 |
| ČÍSLO VÝKRESU | 01.06 |