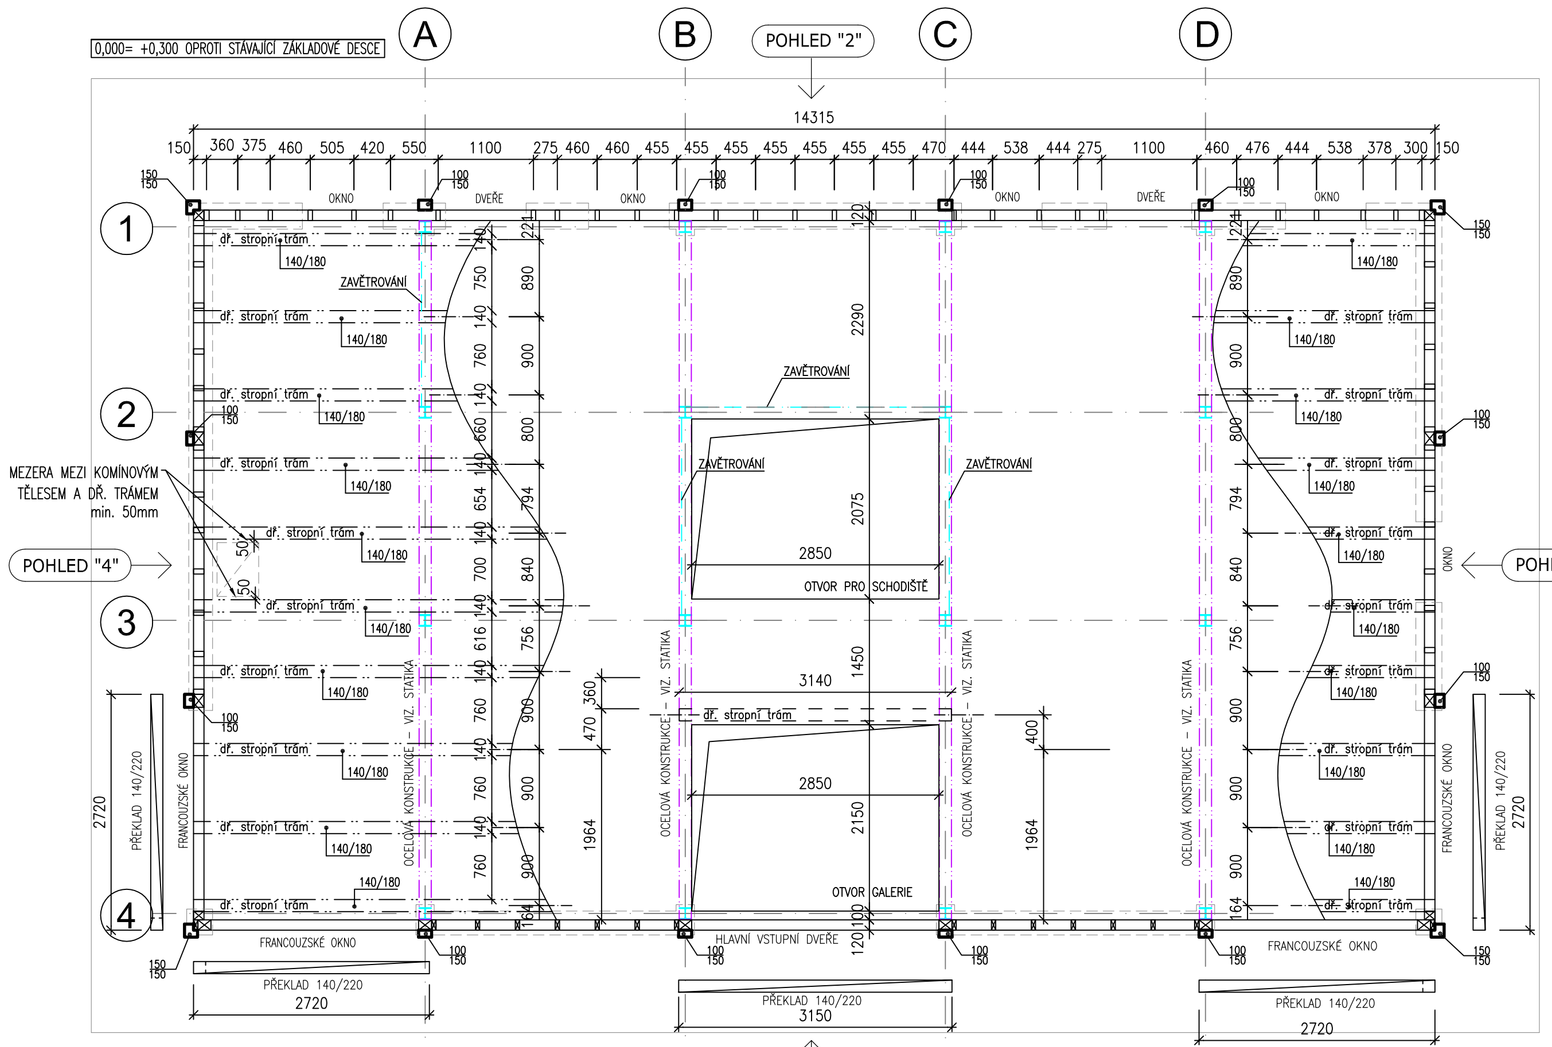

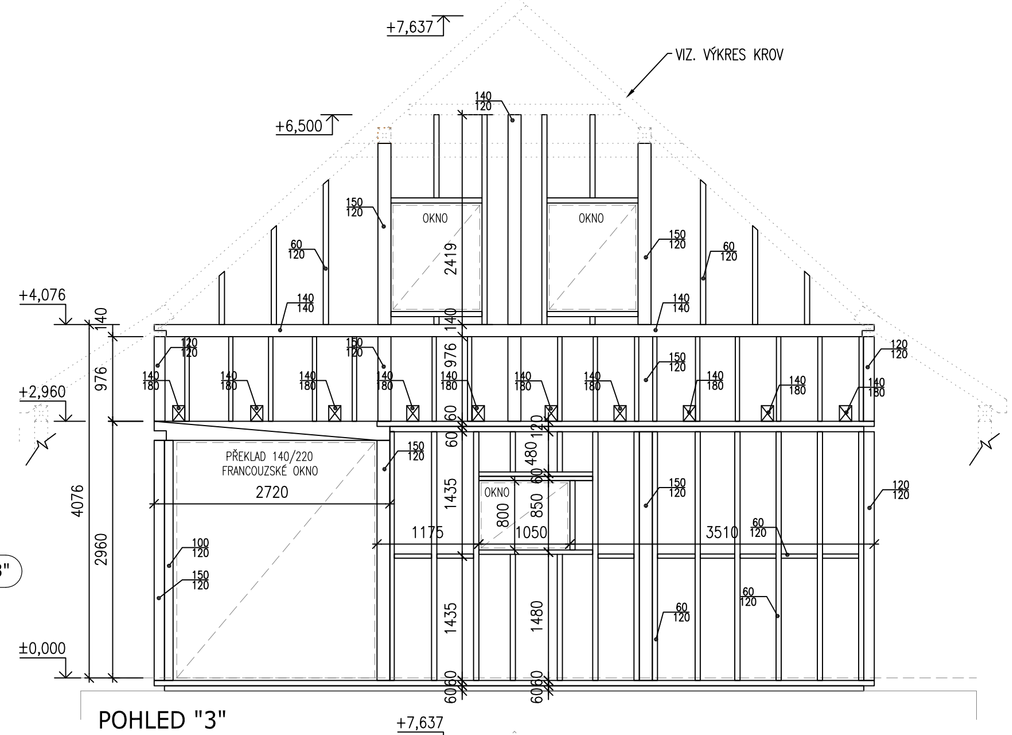

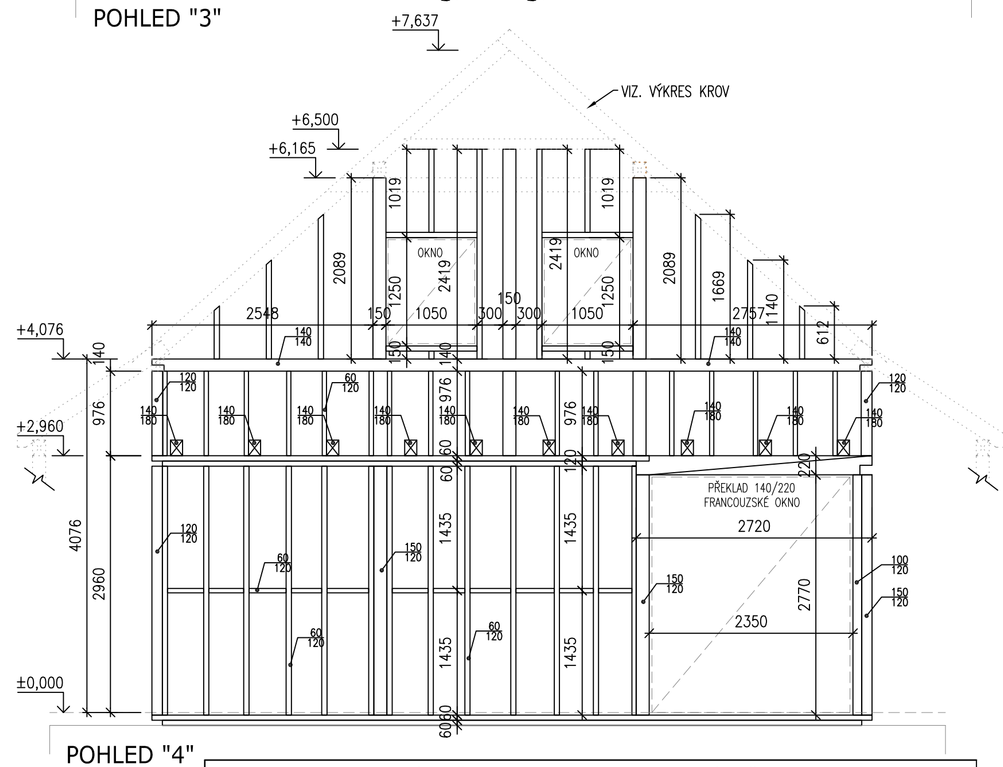

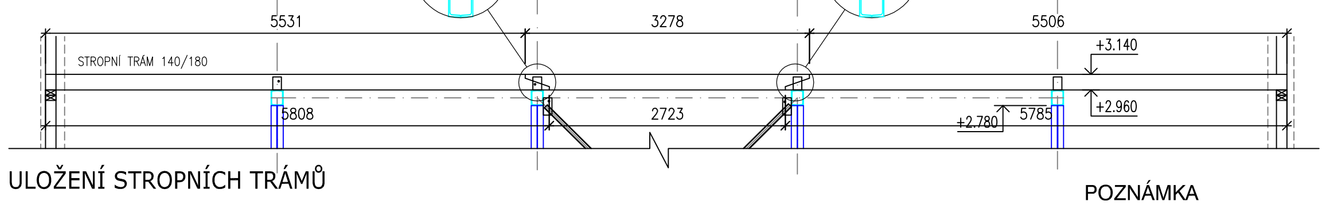

ULOŽENÍ STROPNÍCH TRÁMŮ

POZNÁMKA

– NOSNÁ OCELOVÁ KONSTRUKCE VIZ. ODDÍL STATIKA !!!

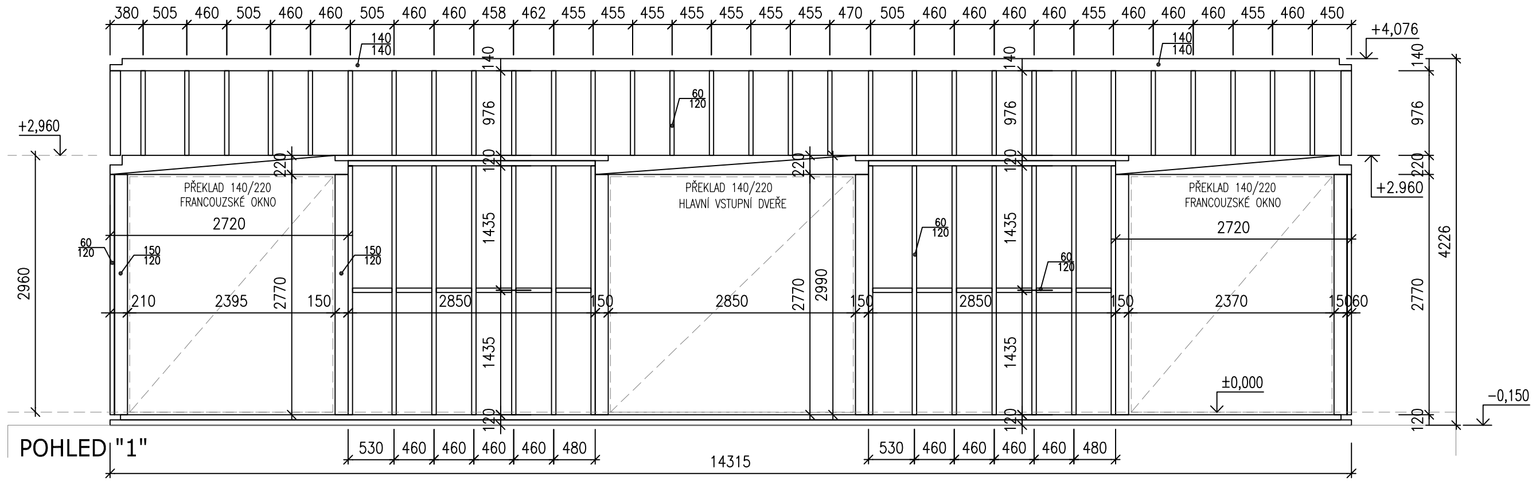

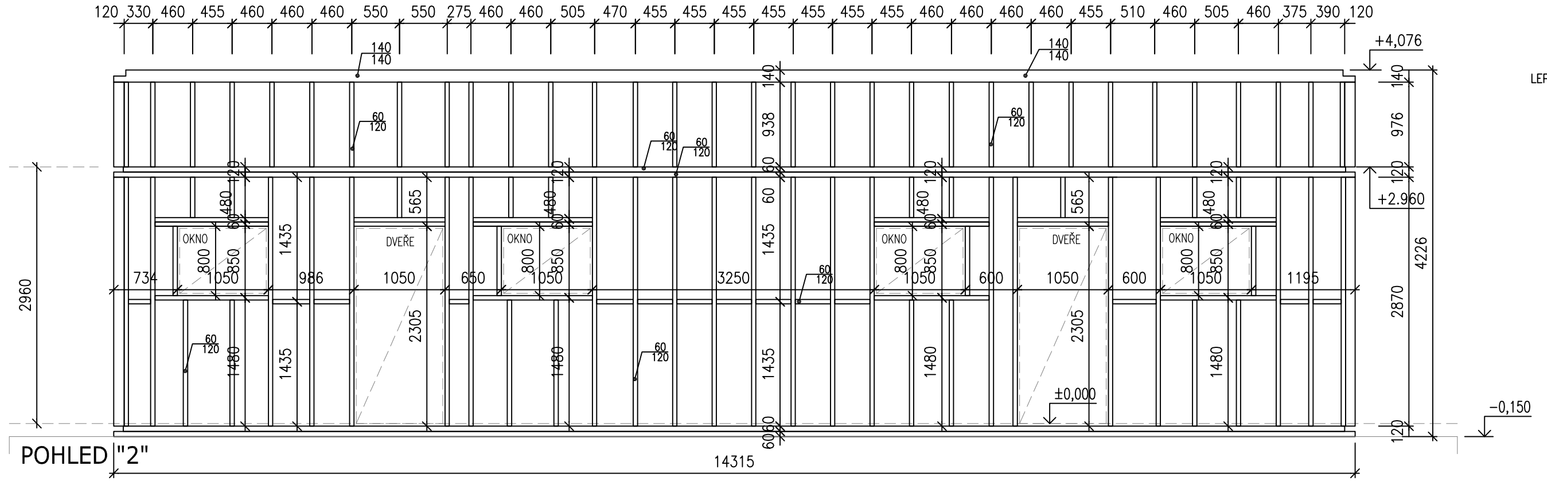

VÝPIS ŘEZIVA (standard) - OBVODOVÉ STĚNY							
pol.č.	název	šířka [m]	výška[m]	délka [m]	počet [ks]	celkem [m³]	celkem [m³] vč. prořezu 20%
1	POZEDNICE	0,140	0,140	4.5	4	0.35	0.42
2		0,140	0,140	5.0	6	0.59	0.71
3	SLOUPKY	0,150	0,120	3.0	16	0.86	1.04
4		0,150	0,120	1.0	6	0.11	0.13
5		0,120	0,100	3.0	2	0.07	0.09
6		0,120	0,120	3.0	2	0.09	0.10
7		0,120	0,120	1.0	4	0.06	0.07
8	TRÁM – překlad	0,140	0,220	3.0	4	0.37	0.44
9		0,140	0,220	3.5	1	0.11	0.13
10	FOŠINKY	0,060	0,120	557.0	1	4.01	4.81
11	SLOUPKY – vnější okrasný prvek	0,150	0,100	4.0	12	0.72	0.86
12		0,150	0,150	4.0	4	0.36	0.43
					CELKEM	7.70	9.24

pol. 11 a 12 HOBLOVANÉ, LAKOVANÉ

VÝPIS ŘEZIVA - STROPNÍ TRÁMY (KVH)							
pol.č.	název	šířka [m]	výška[m]	délka [m]	počet [ks]	celkem [m³]	celkem [m³] vč. prořezu 20%
13	STROPNÍ TRÁM (KVH)	0,140	0,180	6.0	20	3.02	3.63
14		0,140	0,180	3.5	11	0.97	1.16
					CELKEM	3.99	4.79

pol. 13 a 14 LEPENÝ, HOBLOVANÝ, POHLEDOVÝ

ODPOVĚDNÝ PROJEKTANT	Ing.arch. Michal Hladil		AUTORIZAČNÍ RAZÍTKO	ČÍSLO PARÉ
PROJEKTANT	Ing. Lenka Černá			
KAT. ÚZEMÍ	HALENKOV			
MÍSTO STAVBY	p.č. 1/25			
INVESTOR	OBEC HALENKOV			
ADRESA INV.	HALENKOV 655, 756 03			

Ing. arch. MICHAL HLADIL
autorizovaný architekt
Masarykovo nám. 75
763 61 NAPAJEDLA
mob. : 602 935 664
e-mail : hladil.m@volny.cz

AKCE	VÝSTAVNÍ A SPOLKOVÉ CENTRUM V OBCI HALENKOV	DATUM	06/2018
OBJEKT	SO 01 – VÝSTAVNÍ A SPOLKOVÉ CENTRUM	STUPEŇ	DPS
PROFESE	D.1.1. ARCHITEKTONICKO STAVEBNÍ ŘEŠENÍ	FORMÁT	6 A4
		MĚŘÍTKO	1 : 50
OBSAH	DŘEVĚNÉ KONSTRUKCE OBVODOVÝCH STĚN	ČÍSLO VÝKRESU	01.04