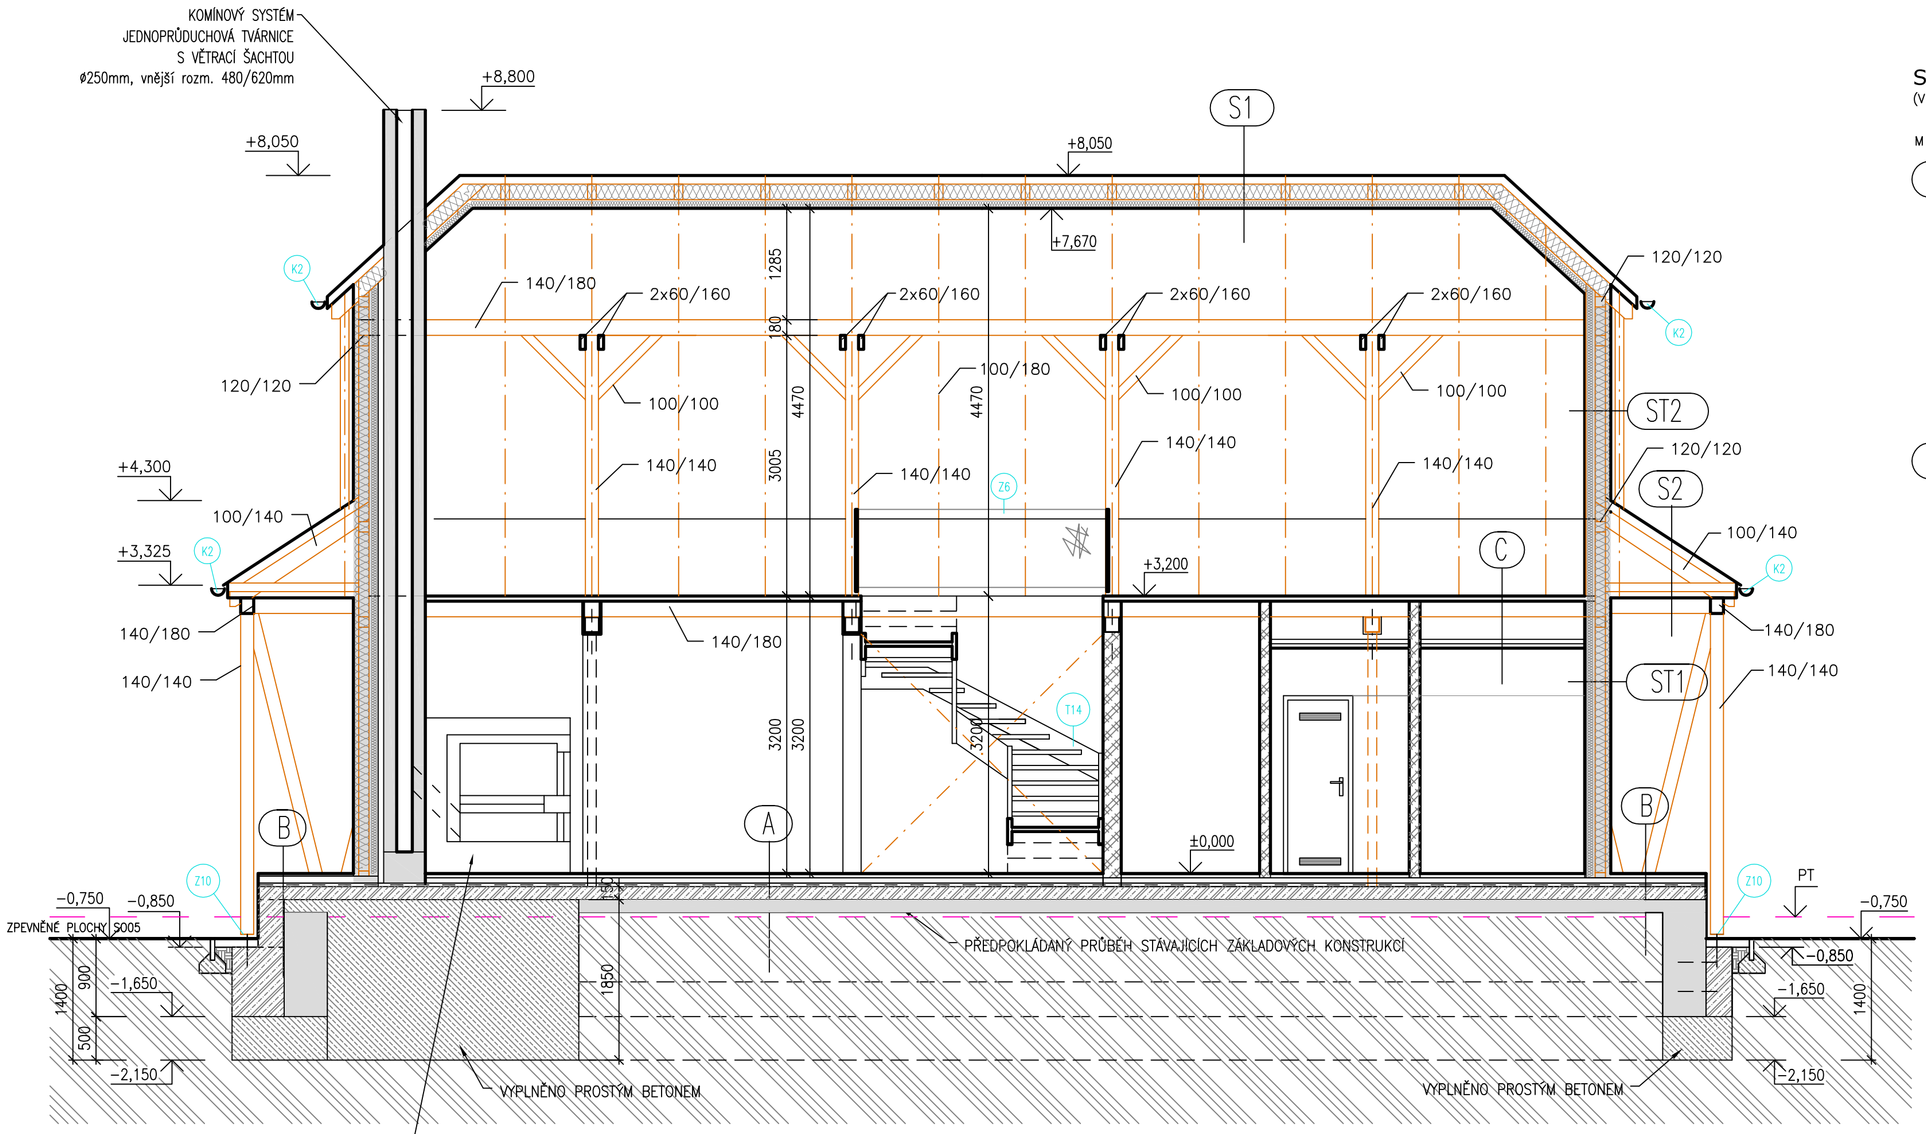

ŘEZ B-B

PEC NENÍ SOUČÁSTÍ TÉTO DOKUMENTACE
– NUTNÁ KOORDINACE SE ZHOTOVITELEM

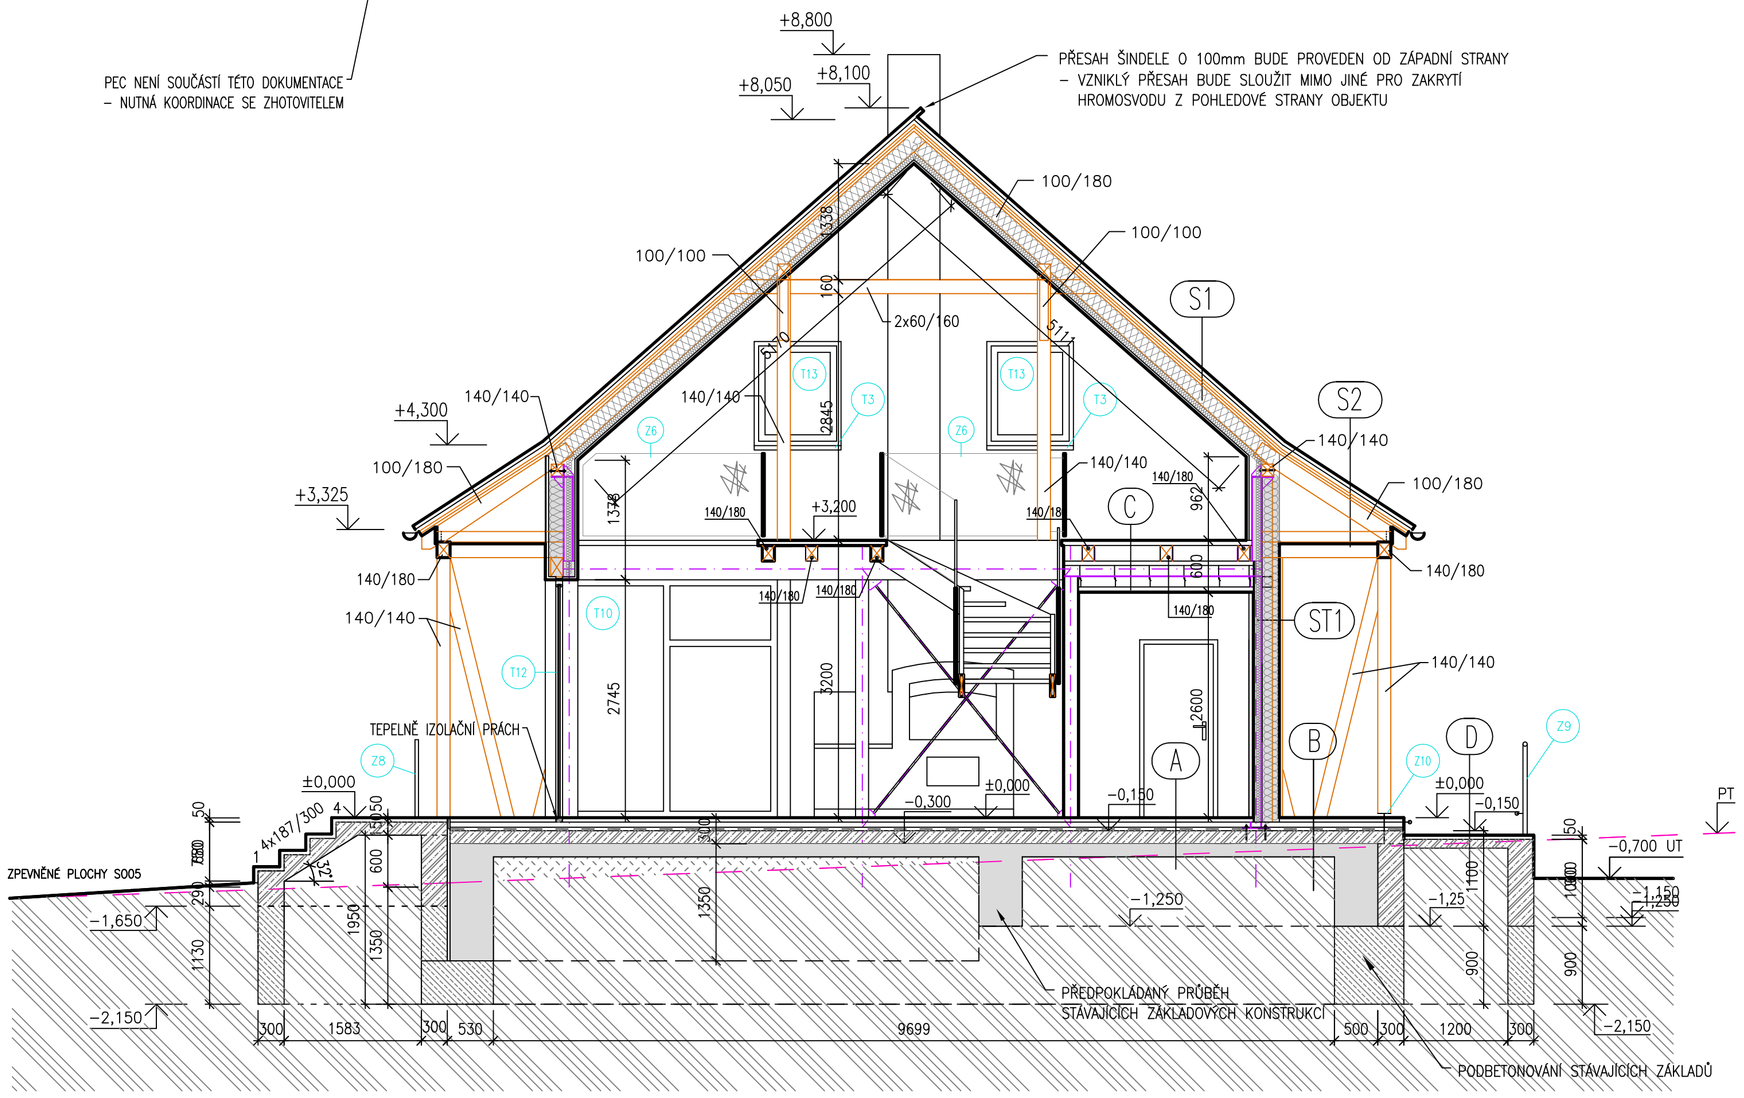

ŘEZ A-A

SKLADBA OBVODOVÝCH STĚN
(V CELKOVÉ TL. 353mm)

M 1:25

ST1

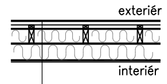

OBKLADOVÁ DESKA FASÁDNÍ PROBARVENÁ CEMENTOVÁ TM. ŠEDÁ (pohledová)	8mm
VERTIKÁLNÍ DŘEVĚNÝ ROŠT, latě 50x30 mm	30mm
HORIZONTÁLNÍ DŘEVĚNÝ ROŠT, latě 50x30 mm	30mm
DIFÚZNÍ FÓLIE KONTAKTNÍ	0,2mm
NOSNÉ DŘEVĚNÉ SLOUPKY 60/120mm (prostor mezi sloupky vyplněn tepelnou izolací z minerální vaty)	120mm
PROFILY CW100 + CW50 S VLOŽENOU TEPELNOU IZOLACÍ Z MIN. VATY	150mm
PAROZÁBRANA – KONTAKTNÍ VÍCEVRSTVÁ FÓLIE S REFLEXNÍ VRSTVOU	
SÁDROKARTONOVÉ DESKY GKF	15mm

ST2

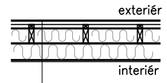

OBKLADOVÁ DESKA DŘEVĚNÁ PRKNA, SEVERSKÉ ŘEZIVO, HORIZONT. KLADENÉ	8mm
HORIZONTÁLNÍ DŘEVĚNÝ ROŠT, latě 50x30 mm	30mm
VERTIKÁLNÍ DŘEVĚNÝ ROŠT, latě 50x30 mm	30mm
DIFÚZNÍ FÓLIE KONTAKTNÍ	0,2mm
NOSNÉ DŘEVĚNÉ SLOUPKY 60/120mm (prostor mezi sloupky vyplněn tepelnou izolací z minerální vaty)	120mm
PROFILY CW100 + CW50 S VLOŽENOU TEPELNOU IZOLACÍ Z MIN. VATY	150mm
PAROZÁBRANA – KONTAKTNÍ VÍCEVRSTVÁ FÓLIE S REFLEXNÍ VRSTVOU	
SÁDROKARTONOVÉ DESKY GKF	15mm

LEGENDA MATERIÁLŮ

- OBVODOVÁ KONSTRUKCE – DŘEVOSTAVBA (viz. SKLADBA "ST1" a "ST2")
- SÁDROKARTONOVÁ PŘÍČKA TL. 125MM (OBOUSTRANNÉ OPLÁŠTĚNÁ S IZOLACÍ MIN. VATY TL. 100mm)
- OCELOVÁ KONSTRUKCE

SKLADBA PODLAHY (A)

- KERAMICKÁ DLAŽBA TL. 10MM
- LEPÍCÍ TMEL 4MM
- BETONOVÝ POTĚR TL. 50MM
- SEPARAČNÍ PE FOLIE
- IZOLACE EPS 100S TL. 80MM
- MODIFIKOVANÝ ASFALTOVÝ PÁS SE SKELNOU VLOŽKOU TL. 4MM
- PENETRAČNÍ NÁTĚR
- ZÁKLADOVÁ DESKA ZE ŽELEZOBETONU TL.150MM
- STÁVAJÍCÍ ZÁKLADOVÉ KONSTRUKCE PŮVODNÍHO OBJEKTU

SKLADBA PODLAHY (B)

- KAMENNÁ LOMOVÁ DLAŽBA ŠTÍPANÁ 30mm
- LEPÍCÍ TMEL 10MM
- STĚRKOVÁ IZOLACE
- BETONOVÁ MAZANINA TL. 100MM
- MODIFIKOVANÝ ASFALTOVÝ PÁS SE SKELNOU VLOŽKOU TL. 4MM
- PENETRAČNÍ NÁTĚR
- ZÁKLADOVÁ DESKA ZE ŽELEZOBETONU TL.150MM
- STÁVAJÍCÍ ZÁKLADOVÉ KONSTRUKCE PŮVODNÍHO OBJEKTU

SKLADBA PODLAHY (C)

- MASIVNÍ DŘEVĚNÉ FOŠNY HOBLOVANÉ PERODRÁŽKA 60MM
- DŘEVĚNÝ STROPNÍ TRÁM 140/180
- OCELOVÉ NOSNÉ RÁMY VČ. OBKLADU SDK

SKLADBA PODLAHY (D)

- KERAMICKÁ DLAŽBA PROTISKLUZNÁ MRAZUVZDORNÁ 10mm
- LEPÍCÍ TMEL 4MM
- STĚRKOVÁ HYDROIZOLACE
- BETONOVÝ POTĚR TL. 50MM
- ZÁKLADOVÁ DESKA ZE ŽELEZOBETONU TL.150MM

SKLADBA STŘECHY (S1)

- VALAŠSKÝ DŘEVĚNÝ ŠINDEL (SMRKOVÝ IMPREGNOVANÝ ŠINDEL)
- LAŤOVÁNÍ 30/50 a 250MM
- LAŤOVÁNÍ 30/50
- DIFUZNÍ POJISTNÁ FOLIE
- KROKVE 100/180 S VLOŽENOU IZOLACÍ Z MIN. VATY TL.180MM
- CW PROFILY 100MM S VLOŽENOU IZOLACÍ Z MINERÁLNÍ VATY TL.100MM
- PAROZÁBRANA
- SDK PODHLED GKF TL.15MM

SKLADBA STŘECHY (S2)

- VALAŠSKÝ DŘEVĚNÝ ŠINDEL (SMRKOVÝ IMPREGNOVANÝ ŠINDEL)
- LAŤOVÁNÍ 30/50 a 250MM
- LAŤOVÁNÍ 30/50
- DIFUZNÍ POJISTNÁ FOLIE
- KROKVE 100/180
- DŘEVĚNÉ PALUBKOVÉ PODBITÍ PŘESAHŮ STŘECHY NA DŘ. ROŠTU

ODPOVĚDNÝ PROJEKTANT	Ing.arch. Michal Hladil		AUTORIZAČNÍ RAZÍTKO	ČÍSLO PARÉ
PROJEKTANT	Ing. Lenka Černá			
KAT. ÚZEMÍ	HALENKOV			
MÍSTO STAVBY	p.č. 1/25			
INVESTOR	OBEC HALENKOV			
ADRESA INV.	HALENKOV 655, 756 03			

Ing. arch. MICHAL HLADIL
autorizovaný architekt
Masarykovo nám. 75
763 61 NAPAJEDLA
mob. : 602 935 664
e-mail : hladil.m@volny.cz

AKCE	VÝSTAVNÍ A SPOLKOVÉ CENTRUM V OBCI HALENKOV
OBJEKT	SO 01 – VÝSTAVNÍ A SPOLKOVÉ CENTRUM
PROFESE	D.1.1. ARCHITEKTONICKO STAVEBNÍ ŘEŠENÍ
OBSAH	ŘEZY

DATUM	06/2018
STUPEŇ	DPS
FORMÁT	6 A4
MĚŘÍTKO	1 : 50
ČÍSLO VÝKRESU	01.08