




POHLED OD JIHU

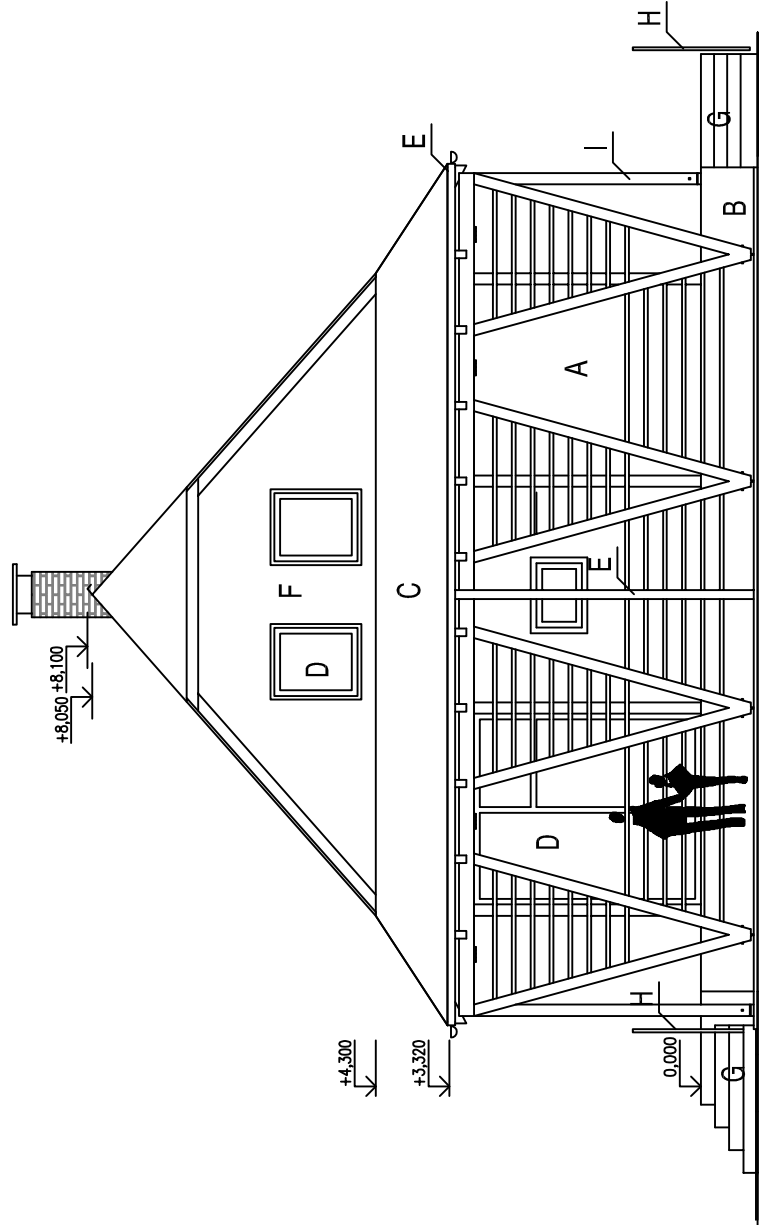

POHLED OD JIHU

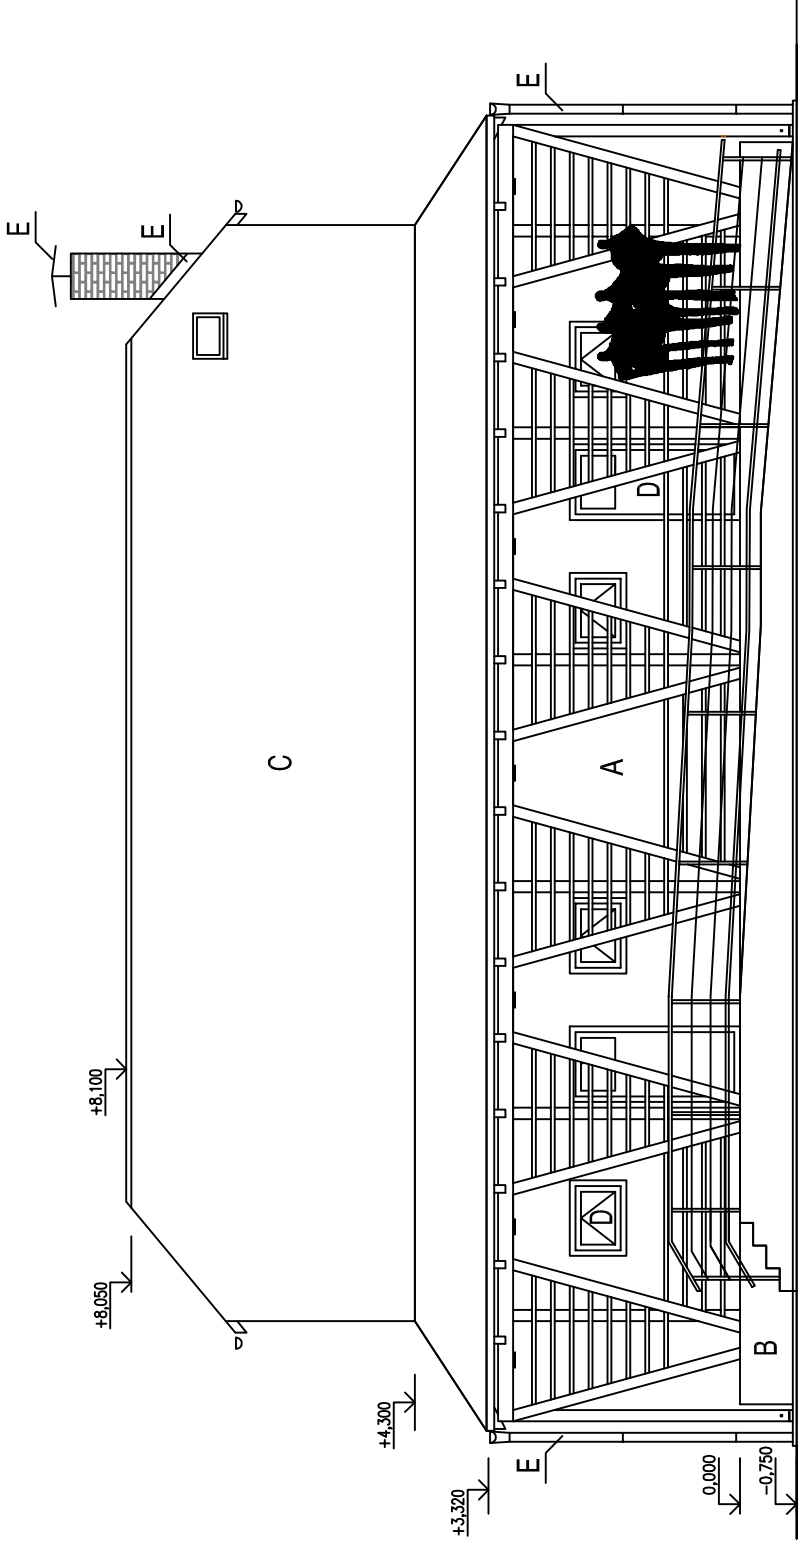

POHLED OD ZÁPADU

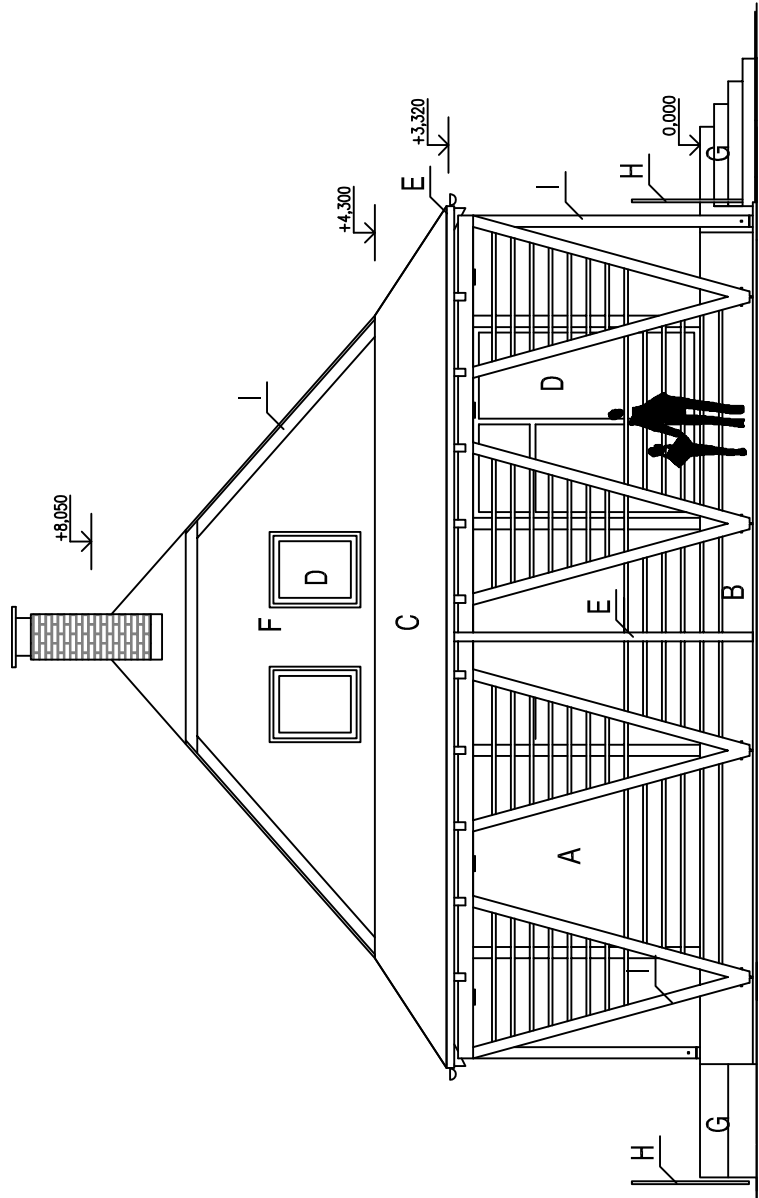

POHLED OD SEVERU

LEGENDA ZNAČENÍ

- A FASÁDNÍ CEMENTOVÁ PROBARVENÁ OBKLADOVÁ DESKA TL8mm ANTRACITOVÁ ŠEDA
- B SOKL OBKLAD LOMOVÝM ŠTÍPANÝM KAMENEM DITO PODLAHA OCHOZU, HNĚDOŠEDÝ KÁMEN
- C KRYTINA ŠINDELIOVÁ, SMRKOVÁ DŘEVĚNA
- D OKNA DŘEVĚNÁ EURO – HNĚDÁ LAZURA ZLATÝ DUB
- E KLEMPÍRSKÉ VÝROBKY – SVODY, ŽLABY – MĚDĚNÝ PLECH
- F OBKLADOVÉ DŘEVĚNÉ DESKY SEVERSKÉ DŘEVO
- G KERAMICKÁ DLÁŽBA PROTEKSLUZNÁ (RAMPA PRO IMOBILNÍ)
- H ZÁMEČNICKÉ KONSTRUKCE ŽÁROVÝ POZINK
- I DŘEVĚNÉ HRANOVÉ KONSTRUKCE

POZN. DŘEVĚNÉ KONSTRUKCE POL. F.J. BUDOU IMPREGNOVÁNY NÁPOUŠTEČÍ OCHRANOU LAZÚROU V ODSŤINU OKROVOHNĚ BARY

ODPOVĚDNÝ PROJEKTANT		Ing.arch. Michal Hladil	AUTORIZAČNÍ RAZÍTKO	ČÍSLO PÁŘE	Ing. arch. MICHAL HLADIL autORIZOVANÝ architekt Masarykovo nám. 75 763 61 NÁPAJEDLA mob. : 602 935 664 e-mail : hladil.michal@sez.cz
PROJEKTANT		Ing. Lenka Černá			
KAT. ÚZEMÍ		HALENKOV			
MÍSTO STAVBY		p.č. 1/25			
INVESTOR		OBEC HALENKOV			
ADRESA INV.		HALENKOV 655. 756 03			
AKCE					
VÝSTAVNÍ A SPOLKOVÉ CENTRUM V OBCI HALENKOV					
OBJEKT SO 01 – VÝSTAVNÍ A SPOLKOVÉ CENTRUM					
PROFESE D.1.1. ARCHITEKTONICKO STAVEBNÍ ŘEŠENÍ					
OBSAH					
POHLEDY					
ČÍSLO VÝKRESU					01.09