


LEGENDA MÍSTNOSTÍ				
Č. MÍST.	NAZEV	PODLAHOVÁ PLOCHA (m²)	PODLAHA	SVĚTLÁ VÝŠKA MÍSTNOSTI
1.01	GARAŽ	17,00	ø	2,35
1.02	GARAŽ	17,00		
1.03	GARAŽ	17,00		
1.04	GARAŽ	17,00		

LEGENDA MATERIÁLU


- KONSTRUKCE SOUSEDNÍ STAVBY
- NOSNÉ OBVODOVÉ ZDIVO – PLYNOSILKÁTOVÁ TVÁRNICE OPOR tl. 250 mm
- PŘÍČKA – PLYNOSILKÁTOVÁ TVÁRNICE OPOR tl. 150 mm

BETON dle ČSN EN 206-1 Změna Z3
BETON C20/25 XC2
KRYTÍ 25 mm

V ... 38,50 bm

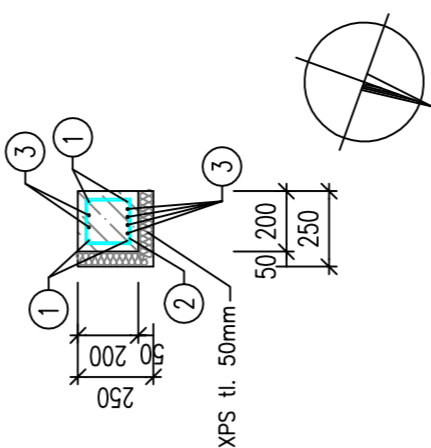

VÝKAZ VÝZTUŽE - ZTUŽUJÍCÍ VĚNCE					
č.p.	ø (mm)	délka (m)	počet	délka (m)	
				R8	R10
1	R10	3.00	56	168,0	R12
2	R8	0.90	184	165,6	
3	R12	3.00	24		72,0
CELKOVÁ DÉLKY (m)				165,60	168,00
SPECIFICKÁ HMOTNOST (kg/m)				0,395	0,8878
CELKOVÁ HMOTNOST (kg)				65,412	103,656
CELKOVÁ HMOTNOST (kg)				232,9896	

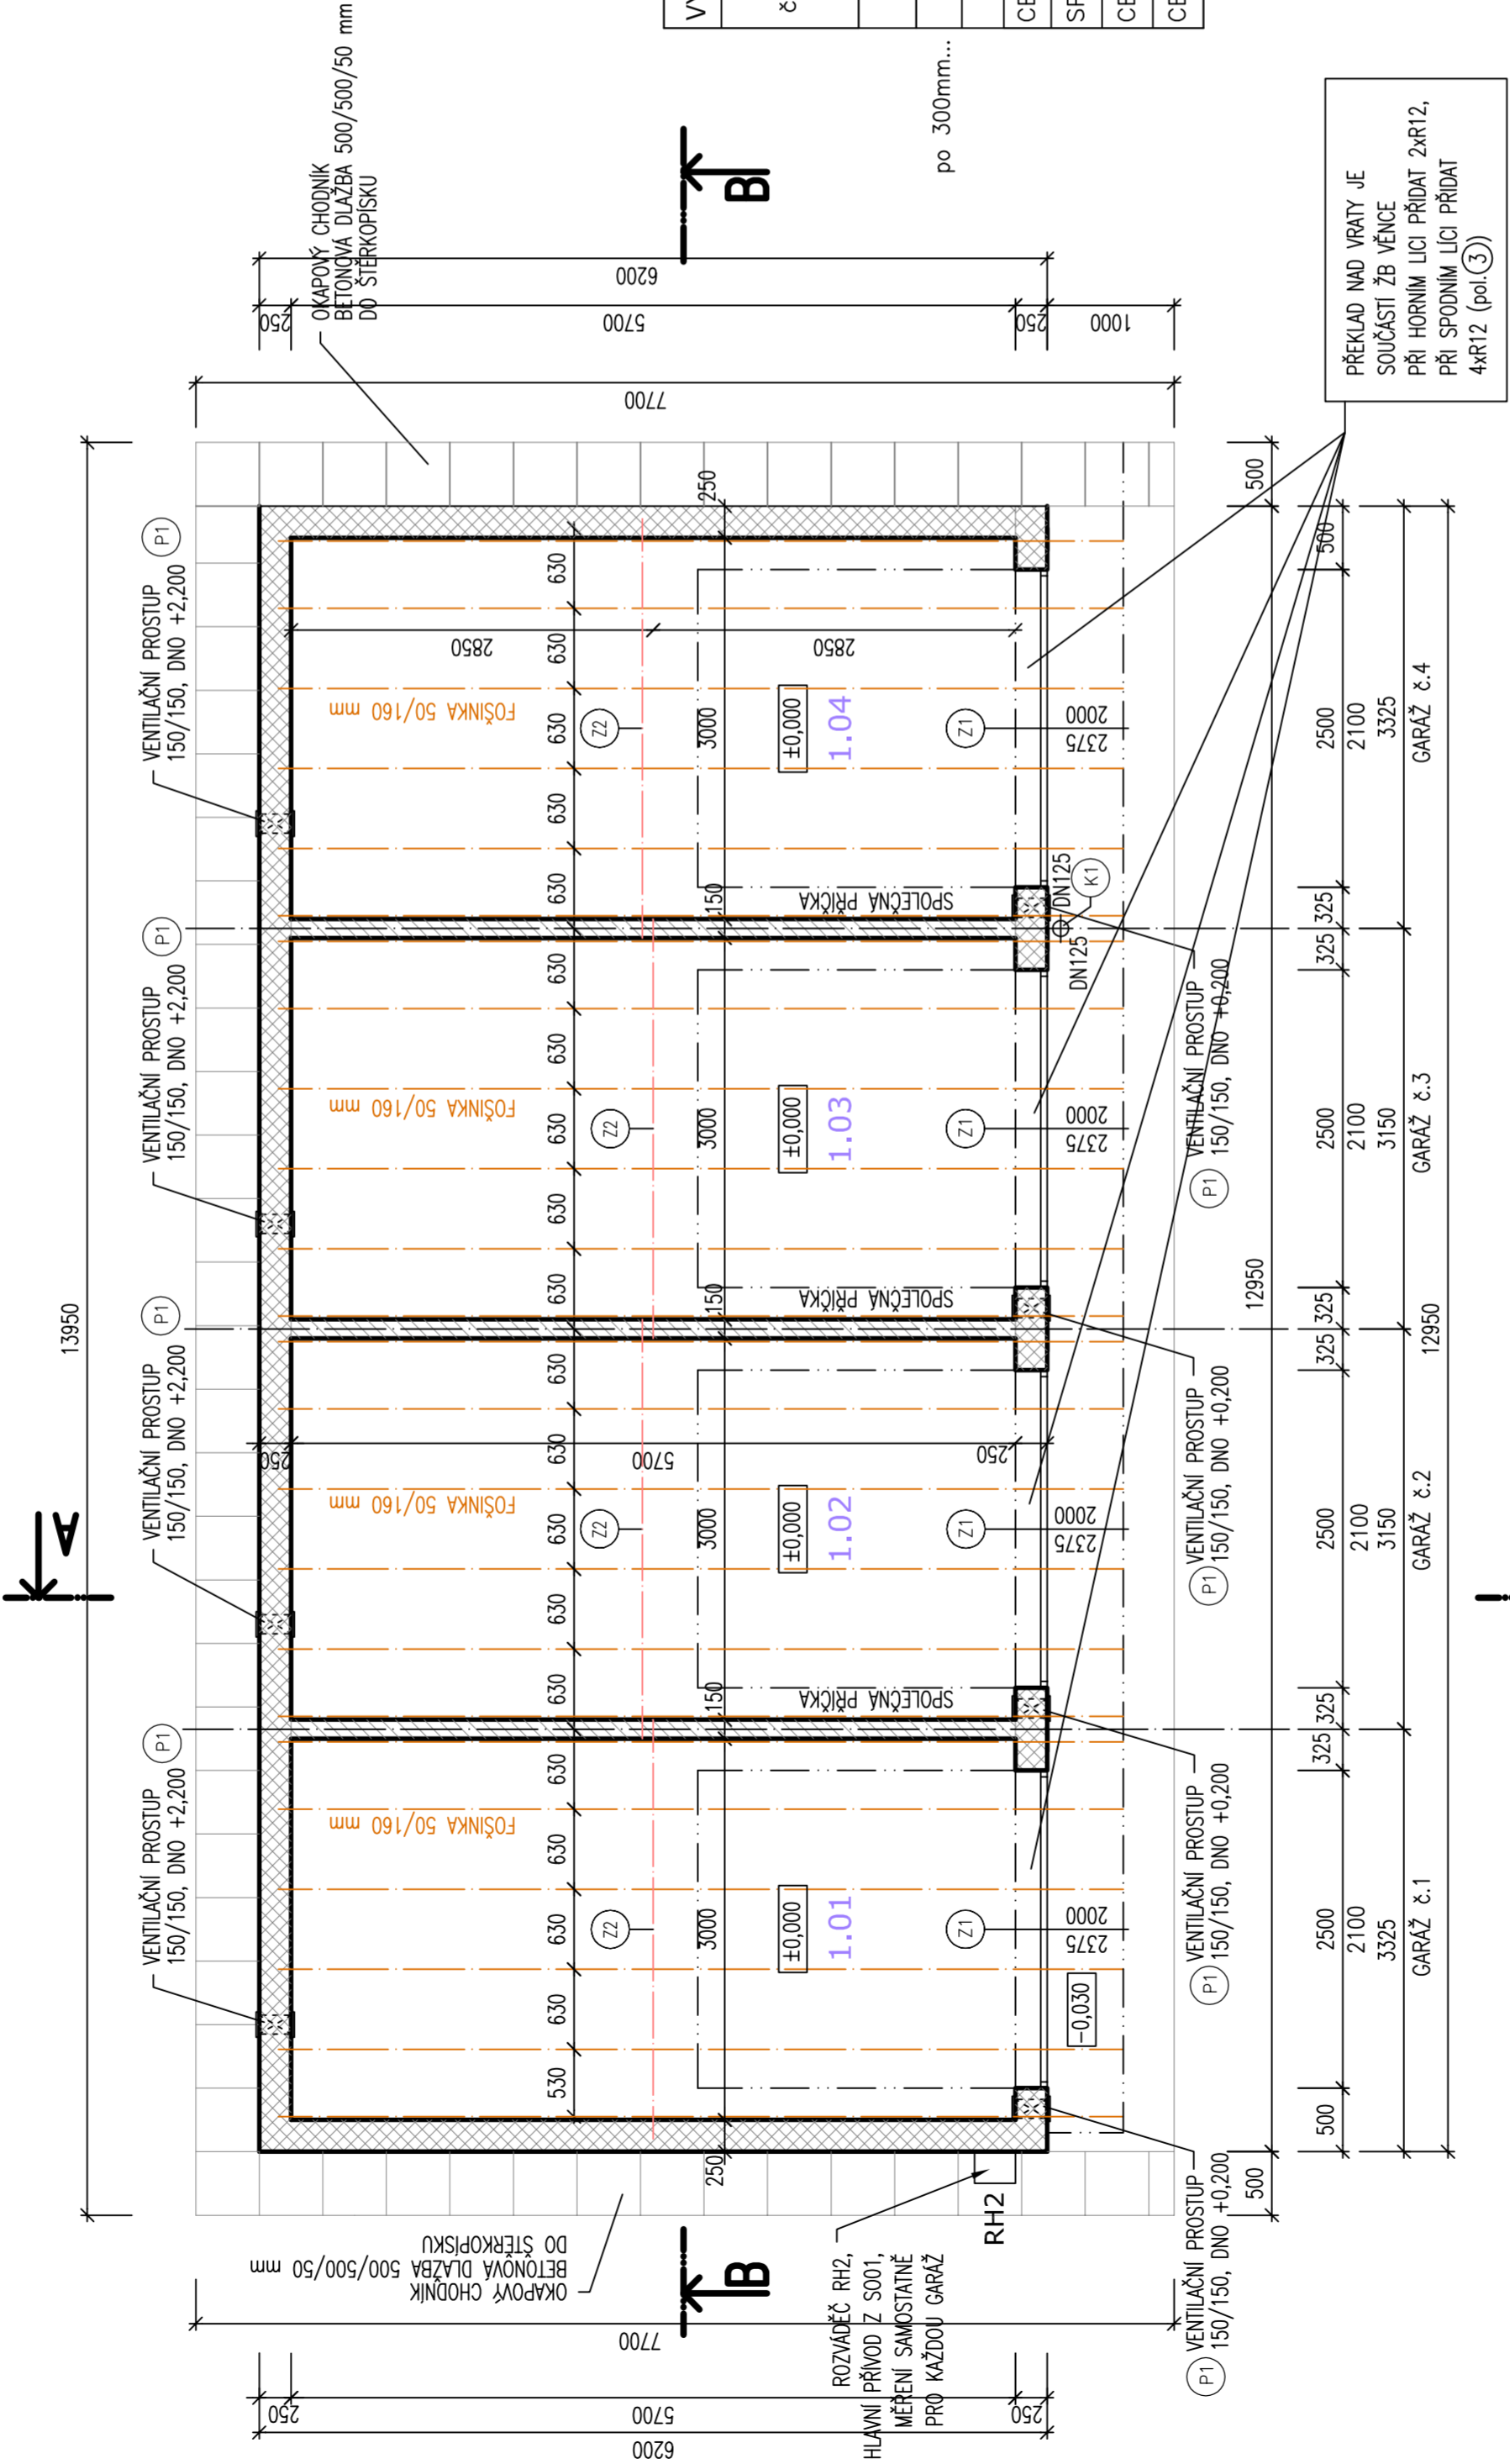

POZNÁMKA
– BETONOVÝ POTĚR BUDE DILATOVÁN OD OBVODOVÝCH STĚN A PŘÍČEK STOČENÝM PŘELOŽENÝM PASEM KROČEJOVÉ IZOLACE

Ing. arch. MICHAL HLADIL autorizovaný architekt Masarykovo nám. 75 763 61 NÁPAJEJDA mob. : 602 935 664 e-mail : hladi@mvalny.cz		ČÍSLO PÁŘE	
<div>AUTORIZAČNÍ RAZÍTKO</div>			
ODPOVĚDNÝ PROJEKTANT	Ing.arch. Michal Hladil		
PROJEKTANT	Ing. Lenka Čermá		
KAT. ÚZEMÍ	HALENKOV		
MÍSTO STAVBY	p.č. 1/25		
INVESTOR	OBEC HALENKOV		
ADRESA INV.	HALENKOV 655, 756 03		
AKCE	VÝSTAVNÍ A SPOLKOVÉ CENTRUM V OBCI HALENKOV		
OBJEKT	SO 02 – GARÁŽ		
PROJESE	D.1.1. ARCHITEKTONICKO STAVEBNÍ ŘEŠENÍ		
OBSAH	PŮDORYS 1.NP		
			ČÍSLO VÝKRESU