

- LEGENDA MATERIÁLU
- HUTNĚNÝ ŠTERKOPISEK
 - ROSTLÝ TERÉN
 - ŽELEZOBETON C20/25


LEGENDA ZNAČENÍ

- x HORNÍ ÚROVEŇ BETONOVÉ MAZANINY
- y SPODNÍ ÚROVEŇ BETONOVÉ MAZANINY
- z SPODNÍ ÚROVEŇ ZÁKLADOVÉHO PASU
- r SPODNÍ ÚROVEŇ BETONOVÉ MAZANINY
- PŮVODNÍ TERÉN

POZNÁMKA


- ZÁKLADOVÁ SPÁRA UMÍSTĚNA DO NEZÁMRZNÉ HLoubKY -1,000 mm
- ZÁKLADOVÉ PASY ZE ŽELEZOBETONU, BETON tř. C20/25, PROVEDENY NA PODKLADNÍ BETONOVOU MAZANINU tl. 300 mm
- ZÁKLADOVÁ DESKA tl. 100 mm VYZTUŽENA 1x SÍTI KARI 100/100/6mm
- PŘI SPODNÍM LÍCI PROVEDENA NA VRSTVU HUTNĚNÉHO ŠTERKOPISKU tl. 100 mm
- (PLOCHY SÍTE VČ. PŘESAHU 20,0 m – NA 1 GARÁŽ)

ZP1 ... 38,50 bm

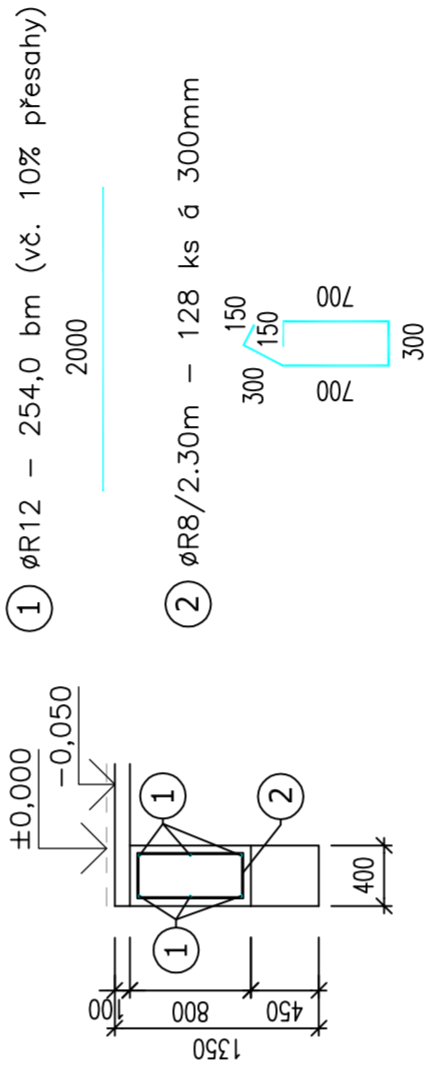

BETON dle ČSN EN 206-1 Změna Z3
BETON C20/25 XC2
OCEL 1005(R), KARI
KRYTÍ 30 mm

VÝPIS SÍTÍ
SÍŤ Ø6-100/100 mm (PŘI SPODNÍM LÍCI)
100,4 m² (vč. přesahu 25 %), 445,78 kg (4,44 kg/m²)

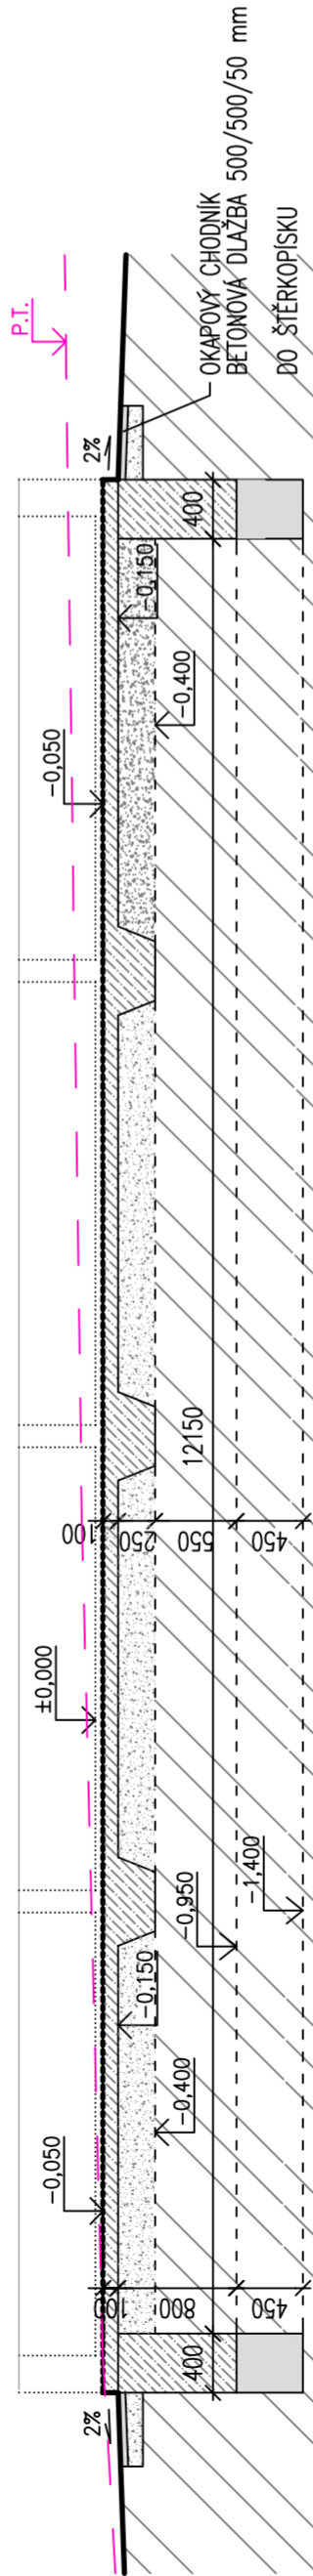

ŘEZ B-B

ODPOVĚDNÝ PROJEKTANT	Ing.arch. Michal Hladil	AUTORIZAČNÍ RAZÍTKO	ČÍSLO PARE	Ing. arch. MICHAL HLADIL autORIZOVANÝ architektem Městský úřad v Hladířech 75 763 61 NÁPAJEDLA mob. : 802 935 664 e-mail : hladil@michal.cz
PROJEKTANT	Ing. Lenka Černá			
KAT. ÚZEMÍ	HALENKOV			
MÍSTO STAVBY	p.č. 1/25			
INVESTOR	OBEC HALENKOV			
ADRESA INV.	HALENKOV 655, 756 03			
AKCE	VÝSTAVNÍ A SPOLKOVÉ CENTRUM V OBCI HALENKOV			DATUM 06/2018
OBJEKT	SO 02 – GARÁŽ			STUPEŇ DPS
PROJESE	D.1.1. ARCHITEKTONICKO STAVEBNÍ ŘEŠENÍ			FORMÁT 3 A4
OBSAH	ZÁKLADY			MĚŘÍTKO 1 : 50
				ČÍSLO VÝKRESU 02.02