



ŘEZ B-B

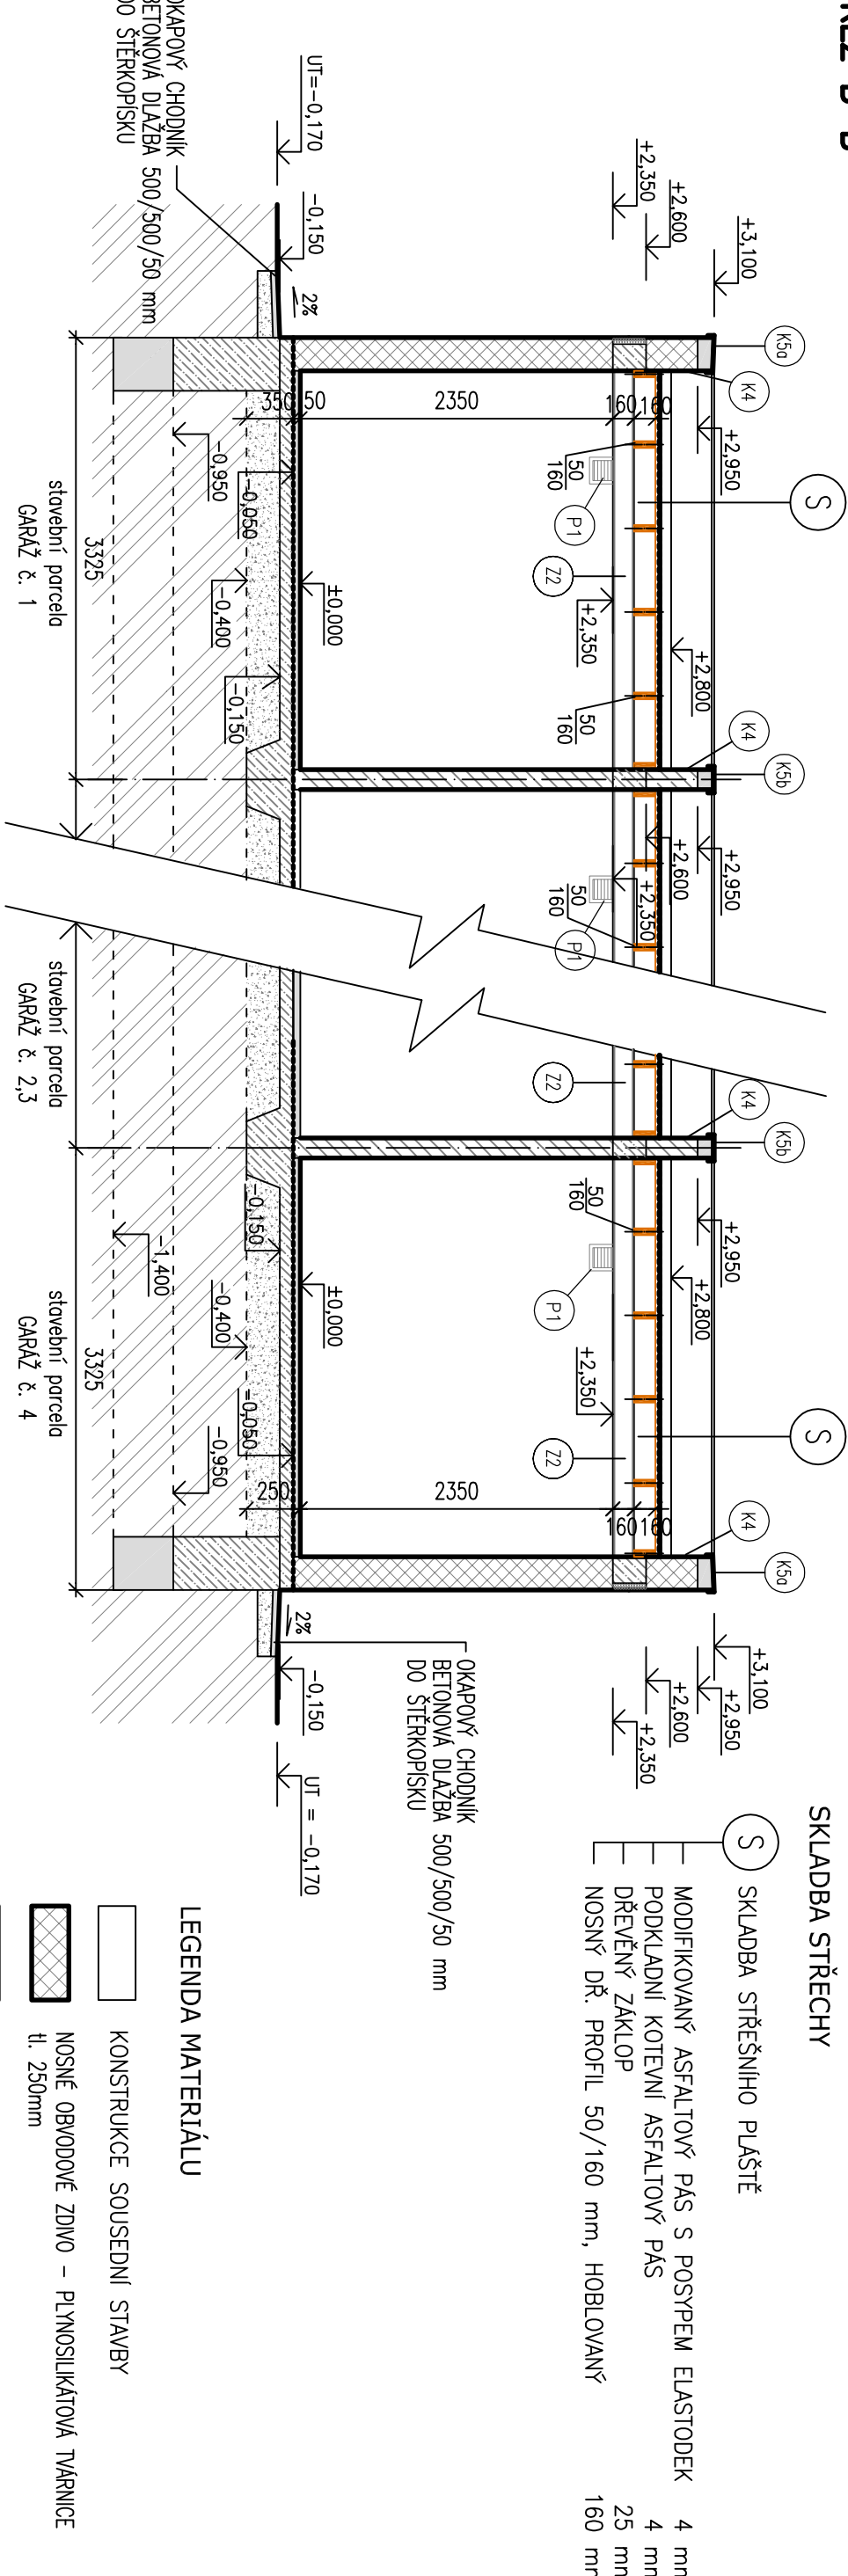

ŘEZ A-A

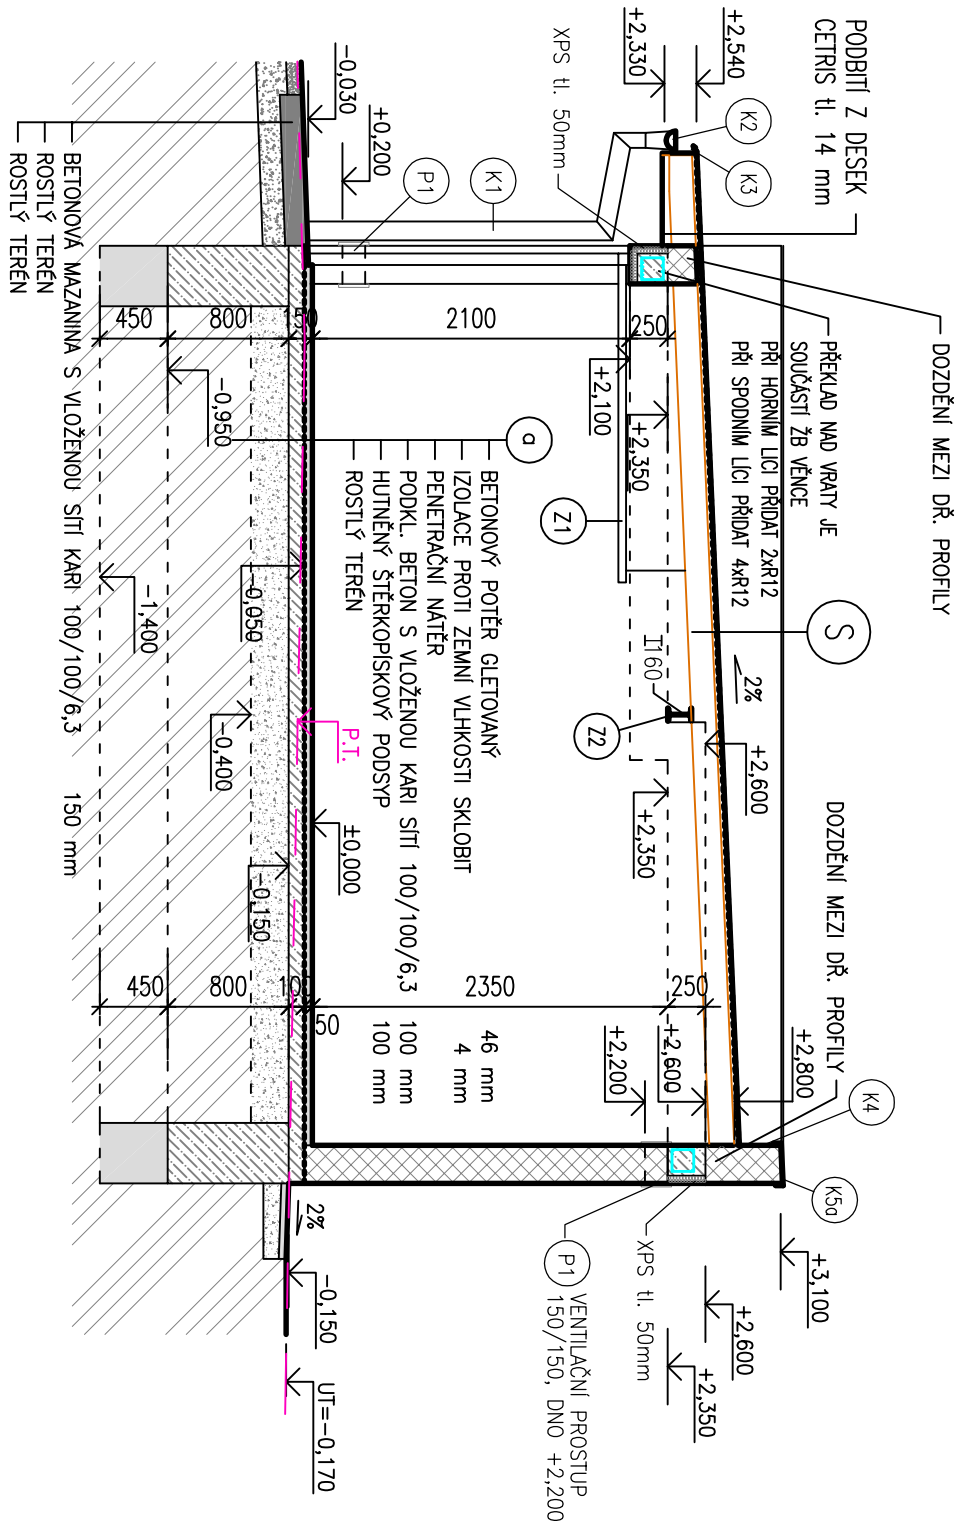

ODPOVĚDNÝ PROJEKTANT	Ing.arch. Michal Hladil	AUTORIZAČNÍ RAZÍTKO	ČÍSLO PARÉ	<div>Ing. arch. MICHAL HLADIL</div> <div>autorizovaný architekt</div> <div>Mosarykovo nám. 75</div> <div>763 61 NAPALEDLA</div> <div>mob. : 602 935 664</div> <div>e-moil : hladil.m@volny.cz</div>
PROJEKTANT	Ing. Lenka Čermá			
KAT. ÚZEMÍ	HALENKOV			
MÍSTO STAVBY	p.č. 1/25			
INVESTOR	OBEC HALENKOV			
ADRESA INV.	HALENKOV 655, 756 03			
AKCE				
VÝSTAVNÍ A SPOLKOVÉ CENTRUM V OBCI HALENKOV				
OBJEKT	SO 02 – GARÁŽ	DATUM	06/2018	
PROFESE	D.1.1. ARCHITEKTONICKO STAVEBNÍ ŘEŠENÍ	STUPĚŇ	DPS	
OBSAH	ŘEZY	FORMÁT	2 A4	
		MĚŘÍTKO	1 : 50	
		ČÍSLO VÝKRESU	02.05	