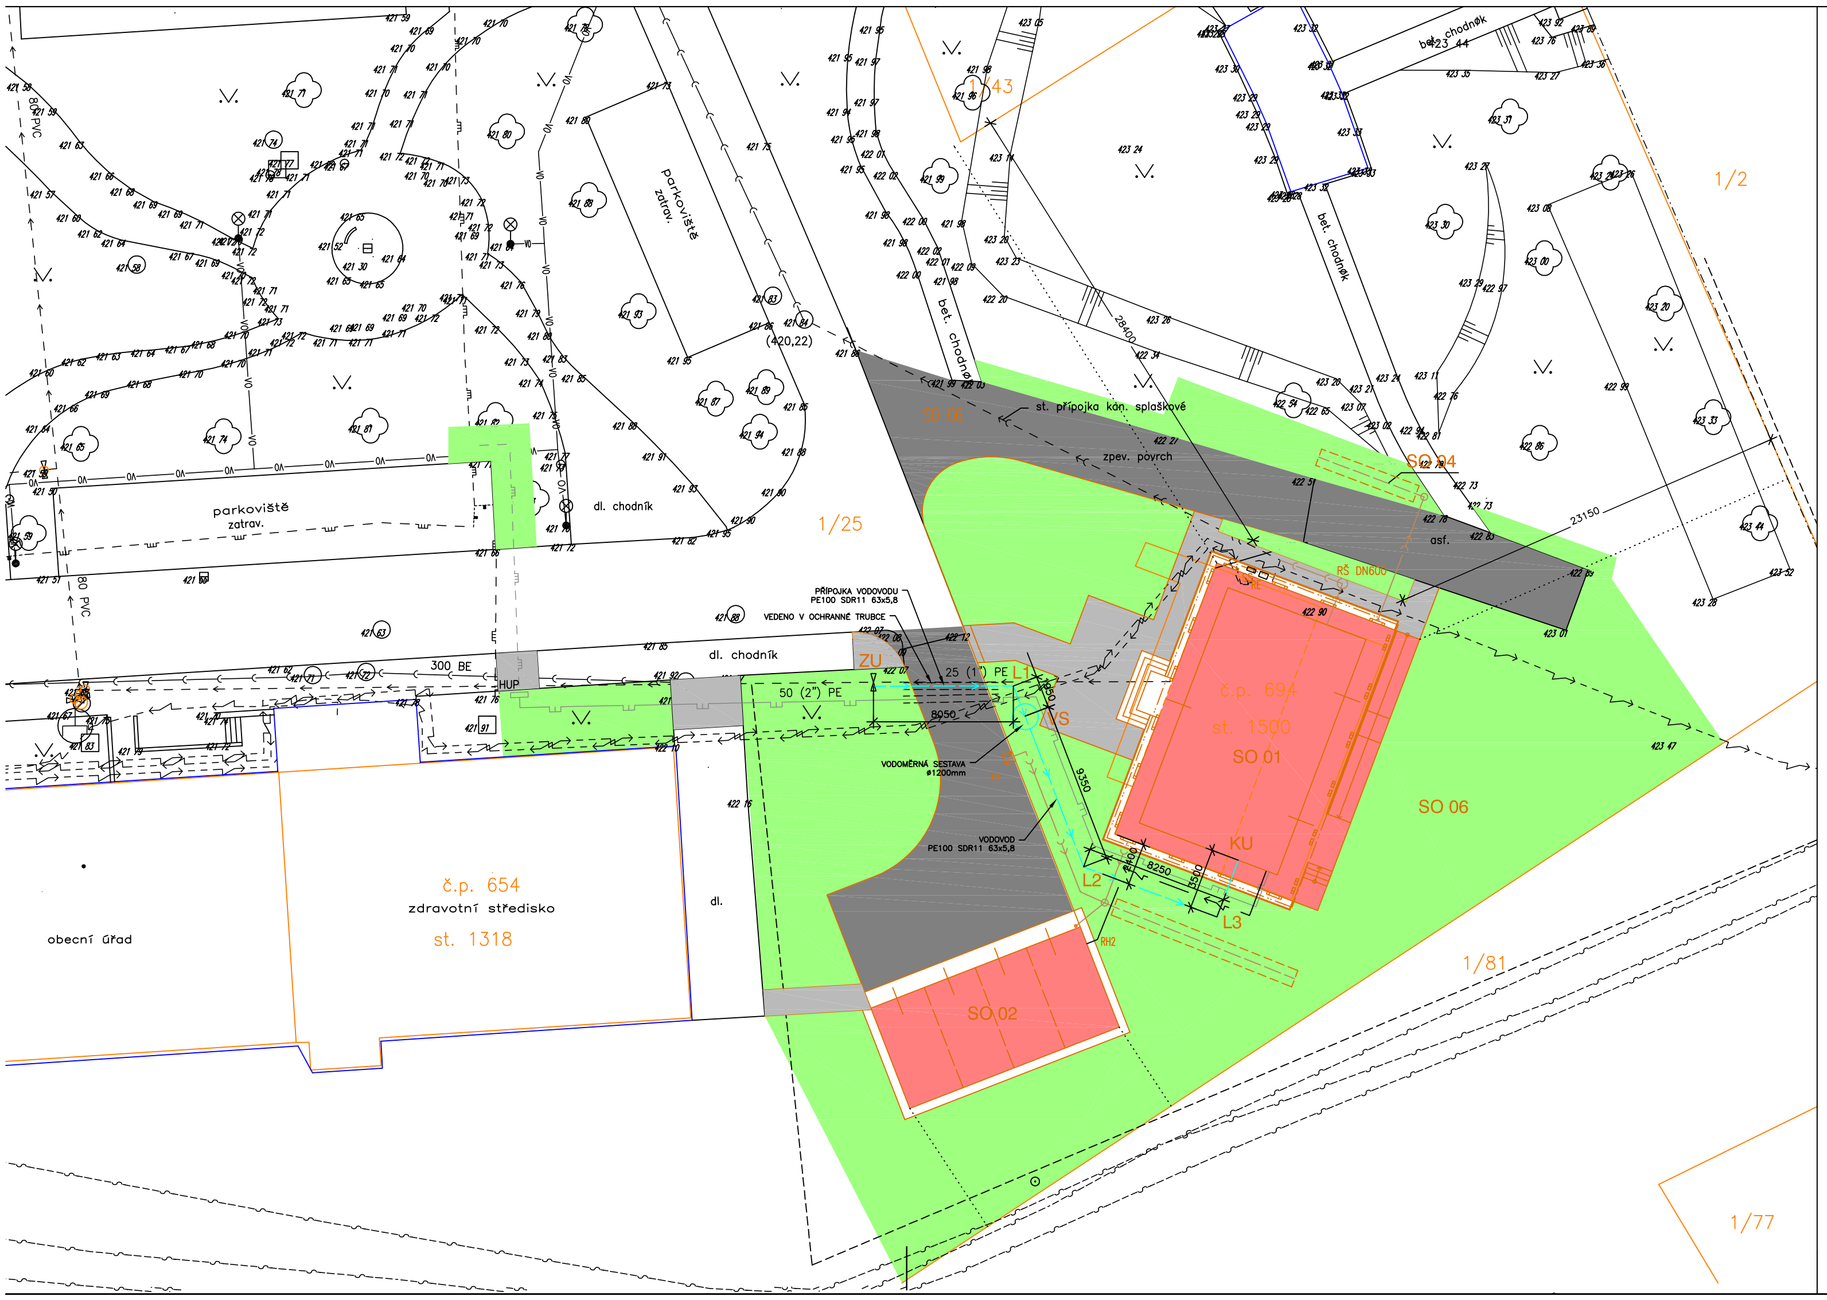

ČLENĚNÍ NA STAVEBNÍ OBJEKTY

SO 01 VÝSTAVNÍ A SPOLKOVÉ CENTRUM
SO 02 GARÁŽE
SO 03 PŘÍPOJKA PLYNU A VNITŘNÍ PLYNOISTALACE
SO 04 KANALIZACE DEŠŤOVÁ SE VSAKOVÁNÍM
SO 05 PŘÍPOJKA VODOVODU
SO 06 ZPEVNĚNÉ PLOCHY A TERÉNNÍ ÚPRAVY

LEGENDA STÁVAJÍCÍCH INŽENÝRSKÝCH SÍTÍ

PLYNOVOD STL
KANALIZACE SPLAŠKOVÁ
VODOVOD
SILOVE VEDENI NN
SDĚLOVACÍ VEDENÍ PODZEMNÍ
VEŘEJNÉ OSVĚTLENÍ

LEGENDA NOVÝCH INŽENÝRSKÝCH SÍTÍ

KABELOVÉ VEDENÍ NN
KANALIZACE DEŠŤOVÁ PVC DN 150
KANALIZACE SPLAŠKOVÁ PVC DN 150
PŘÍPOJKA VODOVODU PE DN 50
PŘÍPOJKA PLYNU STL PE SDR11 DN 32
VNITŘNÍ PLYNOINSTALACE NTL PE SDR11 DN 32

SOUŘADNICE BODŮ

	X	Y
ZU	-485444	-1158274
L1	-485436	-1158274
VS	-485435	-1158276
L2	-485431	-1158284
L3	-485424	-1158287
KU	-485423	-1158284

LEGENDA PLOCH

STÁVAJÍCÍ OBJEKTY
NOVÉ OBJEKTY
NOVÉ ZP. PLOCHY - ABS - skl. (A)
NOVÉ ZP. PLOCHY POCHŮZÍ - ZÁMK.DL. - skl. (B)
TRAVNATÉ PLOCHY - obnova povrchu dotč. stavbou

ST. STAV
NOVÉ PRVKY
HRANICE POZEMKŮ KN
HRANICE POZEMKŮ STAVEB KN
ZELEŇ STÁVAJÍCÍ

MAPOVÝ PODKLAD Z JDMT ZK

ODPOVĚDNÝ PROJEKTANT	Ing.arch. Michal Hladil		AUTORIZAČNÍ RAZÍTKO	ČÍSLO PARÉ
PROJEKTANT	Ing. Lenka Černá			
KAT. ÚZEMÍ	HALENKOV			
MÍSTO STAVBY	p.č. st.1500, 1/25			
INVESTOR	OBEC HALENKOV			
ADRESA INV.	HALENKOV 655, 756 03			

Ing. arch. MICHAL HLADIL
autorizovaný architekt
Masarykovo nám. 75
763 61 NAPAJEDLA
mob. : 602 935 664
e-mail : hladil.m@volny.cz

AKCE: VÝSTAVNÍ A SPOLKOVÉ CENTRUM V OBCI HALENKOV
OBJEKT: SO 05 PŘÍPOJKA VODOVODU
PROFESE: D.1.1. Architektonicko stavební řešení
OBSAH: SITUACE

DATUM	06/2018
STUPEŇ	DPS
FORMÁT	3 A4
MĚŘÍTKO	1 : 250
ČÍSLO VÝKRESU	05.02