


PŮDORIS

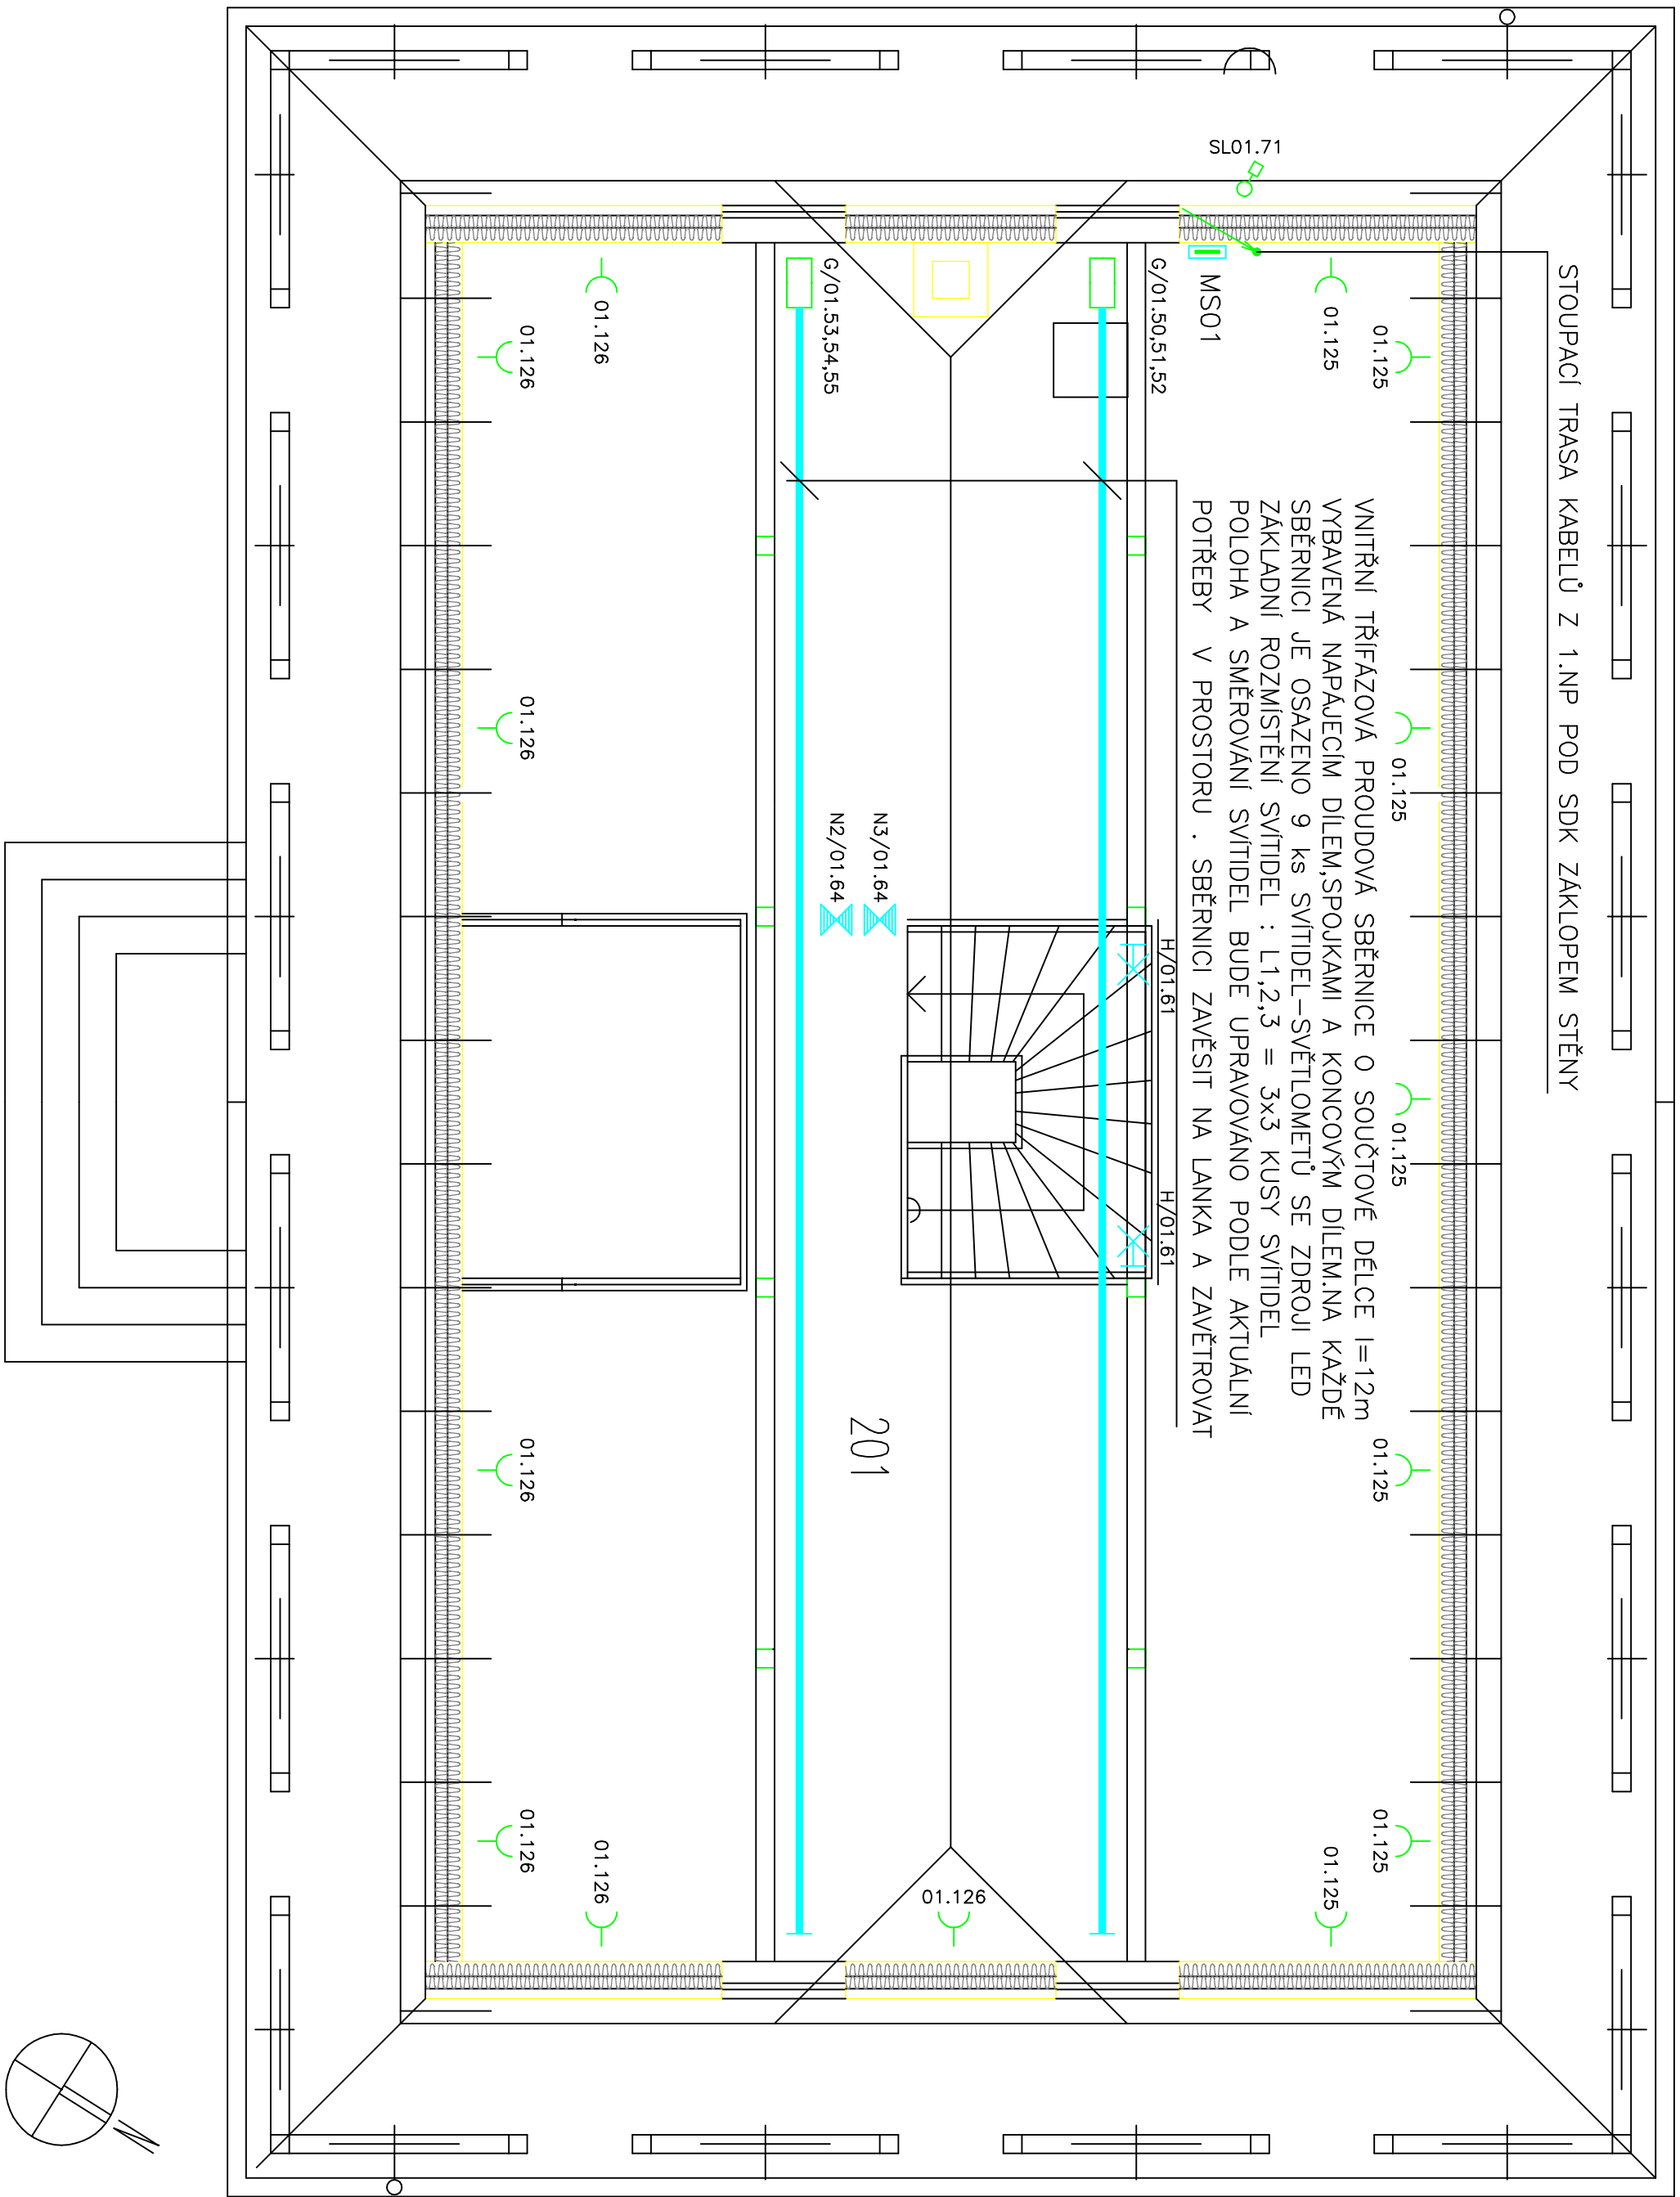

LEGENDA MÍSTNOSTI

Místnost číslo	Název místnosti	Prostředí	Podlaží	Úroveň stěn	Pozadí
201	VÝSTAVNÍ SÁL	9/17	PR. MÍSTNÍ PRŮJEMKOVÁ POJÍKA	Č	MALENA BILÁ

POZNÁMKA

- SPODNI OKRAJ SBĚRNIČE OSADIT DO VÝŠKY CCA 2700 mm NAD ČISTOU PODLAHOU
- ZAVĚS REALIZOVAT POMOCÍ LANEK. TRASU SBĚRNIČE ZAVĚTROVAT
- SPODNI OKRAJ OVLADACÍ SKŘÍŇE "MS01" ZAROVNAT S PARAPETEM SOUSEDNÍHO OKNA
- SVÍTIDLA "H" NA SLoupECH NASMĚROVAT DO SCHODIŠTĚVÉHO PROSTORU
- SVÍTIDLO "N3" NOUZOVÉHO OSVĚTLENÍ OSADIT NA PŘÍČNÝ TRAM
- SVÍTIDLO "N2" NOUZOVÉHO OSVĚTLENÍ ZAVĚSIT NA PŘÍČNÝ TRAM
- ZASUVKY OSADIT DO VÝŠKY v=0,2 m NAD ČISTOU PODLAHU (SPODNI OKRAJ)
- SENZOR SOUTMRAKU "SL01.71" OSADIT NA VENKOVNÍ FASÁDU

ROZVODNÉ SOUSTAVY:
3 NPE AC 50Hz 230/400V/TN-S

OCHRANNÁ OPATŘENÍ PRO ZAJIŠTĚNÍ BEZPEČNOSTI
OCHRANA PŘED ÚRAZEM ELEKTRICKÝM PROUDEM DLE ČSN 33 2000-4-41 ed.2
OCHRANĚ OPATŘENÍ:
AUTOMATICKÉ ODPOJENÍ OD ZDROJE DLE ČSN 33 2000-4-41 ed. 2, čl. 411:
– ZÁKLADNÍ OCHRANA JE ZAJIŠTĚNA ZÁKLADNÍ IZOLACÍ ŽIVÝCH ČÁSTÍ, NEBO PŘEKÁZKAMI, NEBO KOTV. V SOULADU S PŘÍLOHOU "A"
– OCHRANA PŘI PORUŠĚ JE ZAJIŠTĚNA OCHRANNÝM POSPOJOVÁNÍM A AUTOMATICKÝM ODPOJENÍM V PŘÍPADĚ PORUCHY V SOULADU S čl. 411.3 až 411.6
DOPLNKOVÁ OCHRANA DLE PLÁNĚ ČSN 33 2000-4-41 ed. 2, čl. 415:
– PROUDOVÝMI OCHRANAMI DLE čl. 415.1
– DOPLNČIVÍM OCHRANNÝM POSPOJOVÁNÍM DLE čl. 415.2

OPROJEKTY PROJEKTANT	Ing. arch. Michal Hladil	AUTORIZAČNÍ RAZÍTKO	ČÍSLO PRÁCE	Ing. arch. MICHAL HLADIL autORIZAČNÍ razítko: Městský úřad obce 75 763 61 NÁPAJEJKA IČO : 609 038 664 e-mail : hradil.michal@vz.cz
PROJEKTY KAT. OZEMÍ	Ing. Pav. Vojtěch			
PROJEKTY MÍSTO STAVBY	HALENKOV p.l. 1/25			
PROJEKTY INVESTOR	OBEC HALENKOV			
PROJEKTY ADRESA INV.	HALENKOV 655, 756 03			
PROJEKTY AKCE	VÝSTAVNÍ A SPOLEKOVÉ CENTRUM V OBCE HALENKOV			
PROJEKTY OBJEKT	SO 01 – VÝSTAVNÍ A SPOLEKOVÉ CENTRUM			
PROJEKTY PROJEKT	D.1.4. ZARÍZENÍ SILNOPROUDÉ ELEKTROTECHNIKY			
PROJEKTY OBSEK	PŮDORIS 1.NP – ELEKTRONINSTALACE			
PROJEKTY ČÍSLO VÝKRESU				
PROJEKTY STUPEŇ	PS			
PROJEKTY TYP	3.44			
PROJEKTY MĚŘITVO	1 : 50			
PROJEKTY EDICE	E01.04			