PŮDORYS

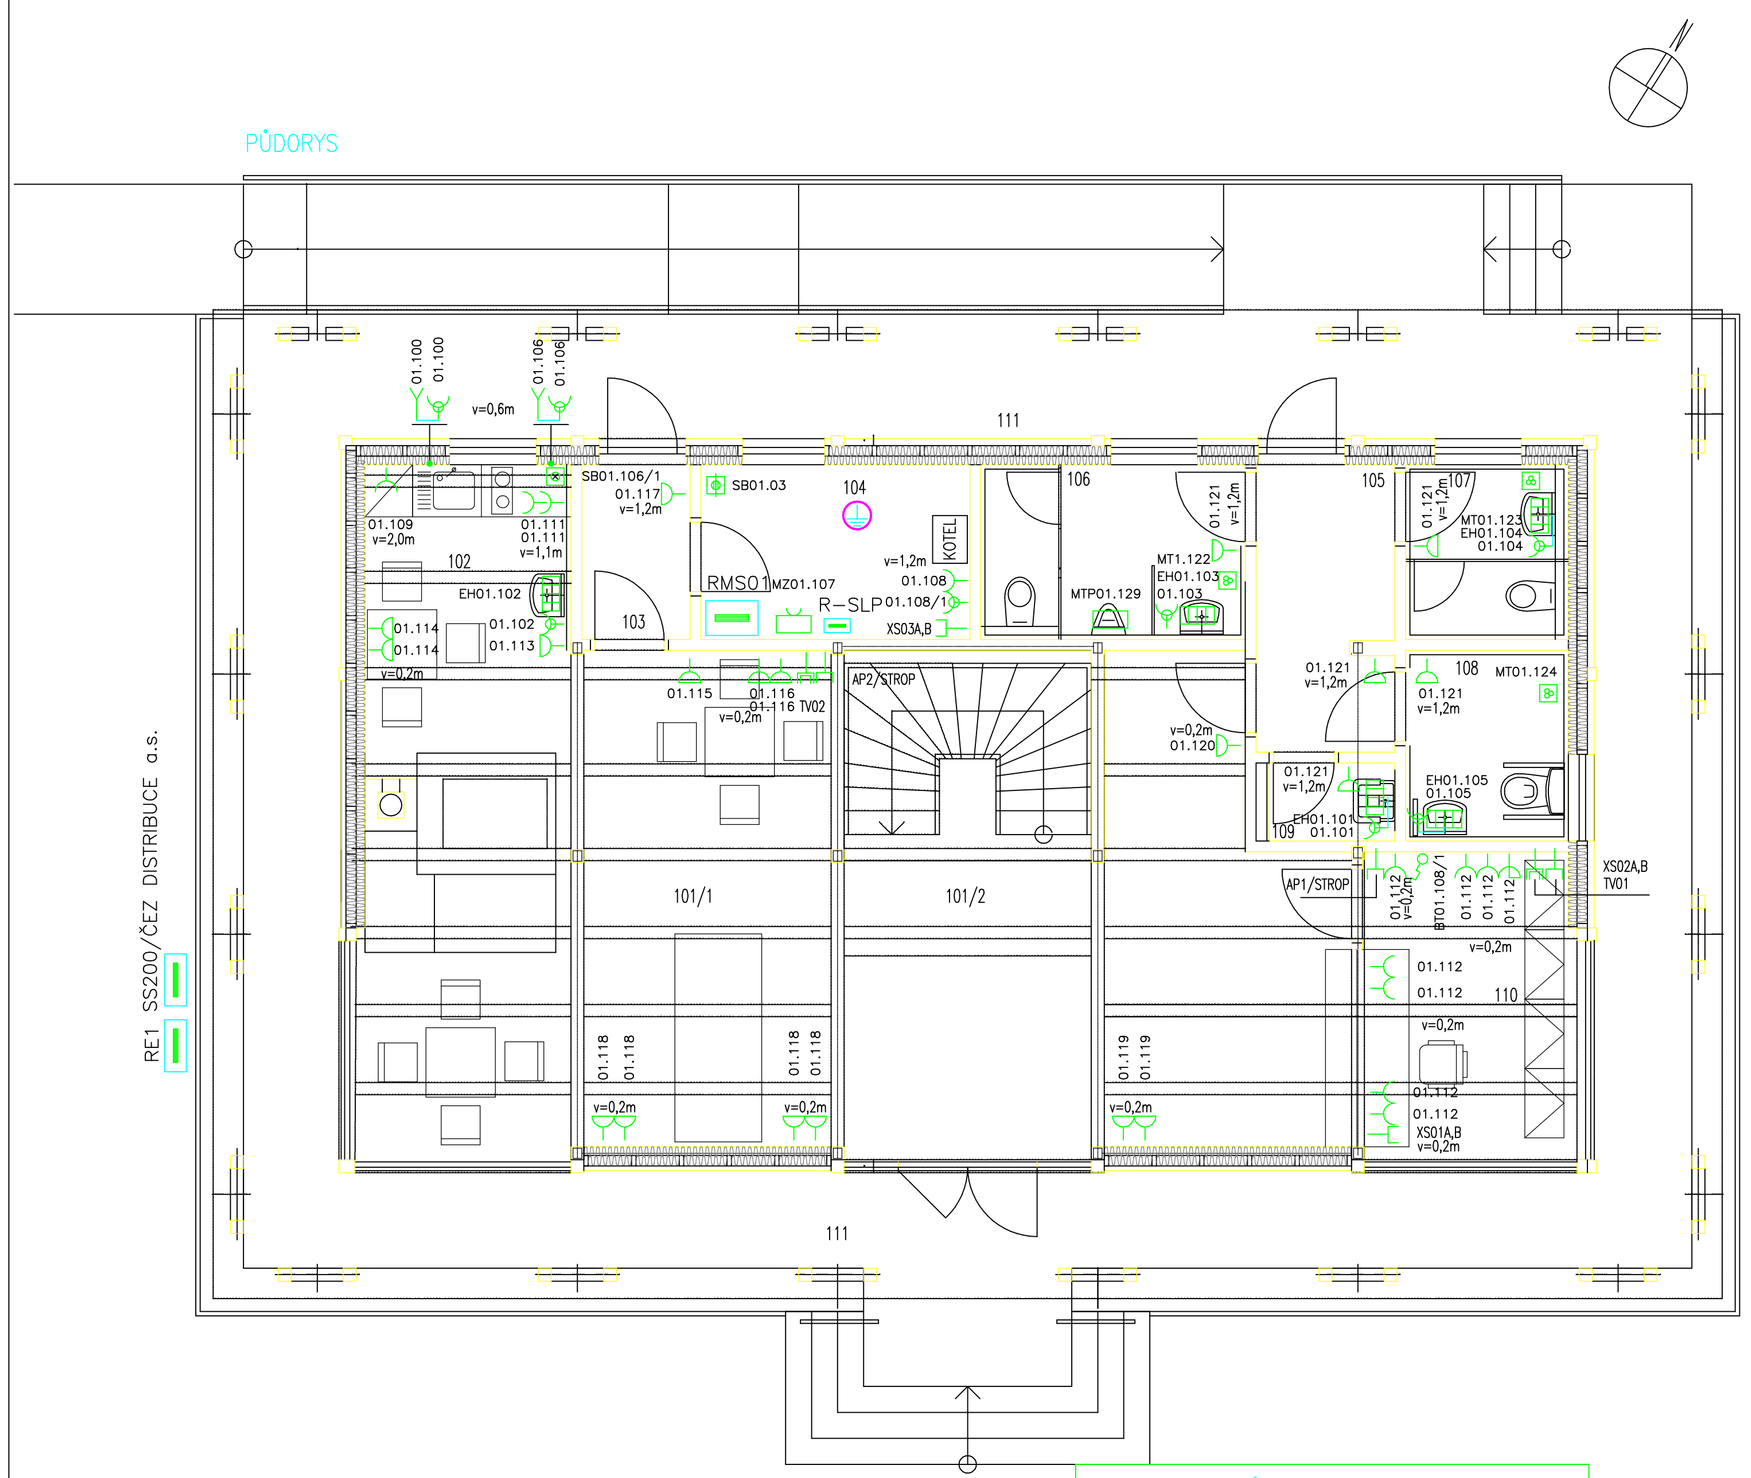

LEGENDA MÍSTNOSTÍ

Místn. číslo	Název místnosti	Plocha (m²)	Podlaha		Úprava stěn	Poznámka
101	VALAŠSKÁ IZBA	62,7	KERAMICKÁ DLAŽBA 300/300/8	A	MALBA BÍLÁ KERAMICKÝ SOKL v.75	
102	KUCHYŇKA	4,8	KERAMICKÁ DLAŽBA 300/300/8	A	MALBA BÍLÁ KERAMICKÝ SOKL v.75	SDK PODHLED SV.2,6m
103	CHODBA	2,4	KERAMICKÁ DLAŽBA 300/300/8	A	MALBA BÍLÁ KERAMICKÝ SOKL v.75	SDK PODHLED SV.2,6m
104	SKLAD, TECH. MÍSTN.	6,0	KERAMICKÁ DLAŽBA 200/200/8	A	KERAMICKÝ OBKLAD 200/200 V.2000	SDK PODHLED SV.2,6m
105	CHODBA	3,6	KERAMICKÁ DLAŽBA 300/300/8	A	MALBA BÍLÁ KERAMICKÝ SOKL v.75	SDK PODHLED SV.2,6m
106	WC MUŽI	6,4	KERAMICKÁ DLAŽBA 300/300/8	A	MALBA BÍLÁ KER. OBKLAD V.2,0	SDK PODHLED SV.2,6m
107	WC ŽENY	3,7	KERAMICKÁ DLAŽBA 300/300/8	A	MALBA BÍLÁ KER. OBKLAD V.2,0	SDK PODHLED SV.2,6m
108	WC -IMOBILNÍ	4,3	KERAMICKÁ DLAŽBA 300/300/8	A	MALBA BÍLÁ KER. OBKLAD V.2,0	SDK PODHLED SV.2,6m
109	ÚKLIDOVÁ MÍSTNOST	1,5	KERAMICKÁ DLAŽBA 300/300/8	A	MALBA BÍLÁ KER. OBKLAD V.2,0	SDK PODHLED SV.2,6m
110	KANCELÁŘ INFOCENTRA	9,5	KERAMICKÁ DLAŽBA 300/300/8	A	MALBA BÍLÁ KERAMICKÝ SOKL v.75	
111	PODLOUBÍ	56,3	KAMENNÁ DLAŽBA LOMOVÁ	B		

POZNÁMKA/SLABOPROUD

- VÝŠKA ZÁSUVEK TV+STRUKTUROVANÁ KABELÁŽ v=0,2 m NAD ČISTOU PODLAHOU SPOLEČNĚ SE ZÁSUVKAMI NN
- VÝVODY OZN."APxx" BUDOU UKONČENY V KRABICÍCH POD STROPEM PRO PŘÍPADNÉ OSAZENÍ WIFI
- ZÁSUVKA STRUKTUROVANÉ KABELÁŽE V KOTELNĚ INSTALOVÁNA PRO PŘÍPADNOU KOMUNIKACI S KOTLEM

POZNÁMKA/SILNOPROUD

- VÝŠKA ZÁSUVEK v=1,2 m NAD ČISTOU PODLAHOU POKUD NENÍ U PŘÍSTROJE UVEDENO JINAK (SPODNÍ OKRAJ PŘÍSTROJE)
- VE SPOLEČNÉ POLOZE S VYPÍNAČI BUDOU DALŠÍ PŘÍSTROJE OSAZOVÁNY DO SPOLEČNÝCH VÍCENÁSOBNÝCH RÁMEČKŮ
- PÁTEŘNÍ KABELOVÁ TRASA BUDE REALIZOVÁNA NAD SDK PODHLEDEM Z KABELOVÉHO ŽLABU-DRÁTĚNÝ PROGRAM . ŽLAB BUDE ULOŽENÝ V POLOZE NAD STROPNÍM SÁDROKARTONOVÝM PODHLEDEM BUDE VYUŽITÝ I PRO KABELY OSVĚTLOVACÍ SOUSTAVY
- ČÁST KABELOVÝCH VEDENÍ BUDE ULOŽENA V PLASTOVÁCH HADICÍCH V KONSTRUKCI PODLAHY
- V INDIVIDUELNÍCH TRASÁCH BUDOU KABELY NAD PODHLEDEM ULOŽENY V PLASTOVÝCH ÚVAZECH
- ZÁSUVKA S VESTAVĚNOU PŘEPĚŤOVOU OCHRANOU BUDE V DANÉM OKRUHU ZAPOJENA VŽDY PRVNÍ V POŘADÍ
- INSTALACE BUDE PROVÁDĚNA BEZ ODBOČNÝCH KRABIC PŘÍMÝMI VÝVODY Z ROZVÁDĚČE RMS1
- V PROSTORÁCH SE ZNAČKOU ⏚ BUDE PROVEDENO DOPLŇUJÍCÍ OCHRANNÉ POSPOJOVÁNÍ VODIČEM "CY4 mm2" .TENTO VODIČ BUDE NÁSLEDNĚ NAPOJEN NA OCHRANNOU SVORKU V ROZVÁDĚČI .
- PŘIPOJENÍ OHŘÍVAČŮ VODY BUDE PROVEDENO POHYBLIVÝMI PŘÍVODY S VYÚSTĚNÍM PŘÍMO Z RMS01 . PRO VYÚSTĚNÍ ŠŇŮRY ZE STĚNY BUDE POUŽIT PŘÍSTROJ " SVORKOVNICE PĚTIPÓLOVÁ S KRYTEM" . ŠŇŮRA ZDE NEBUDE SVORKOVÁNA ALE POUZE PROTAŽENA. POLOHA PŘÍSTROJE BUDE KOORDINOVÁNA POLOHOU OHŘÍVAČE VODY (VARNÉ DESKY)
- PŘIPOJENÍ OSUŠOVAČŮ RUKOU SE PROVEDE OBDOBNĚ PŘÍPADNĚ PODLE TYPU POUŽITÉHO OSUŠOVAČE .
- ZDROJ PRO AUTOMATIKU PISOÁROVÉHO SPLACHOVAČE JE OSAZENÝ V ROZVÁDĚČI . NAPOJENÍ KONCOVÝCH KONCOVÝCH PRVKŮ SE PROVEDE PODLE POKYNŮ DODAVATELE ZAŘÍZENÍ
- PROPOJENÍ TERMOSTATU BT01.108/1 S PROSTOREM U KOTLE SE PROVEDE KABELEM JYTY 4x1.0/O ULOŽENÝM V PLASTOVÉ HADICI. U KOTLE VYÚSTÍ KABEL ZE STĚNY POUŽITÍM PŘÍSTROJE "SVORKOVNICE PĚTIPÓLOVÁ S KRYTEM" .V POLOZE POD TERMOSTATEM ZAPUSTIT PŘÍSTROJOVOU KRABICI PRO VYÚSTĚNÍ KABELU ZE STĚNY
- KABELY PRO ZÁSUVKY OKRUHU 01.118,119 ULOŽIT V TRASE POD SDK OBKLAD OCELOVÝCH NOSNÍKŮ SPOLEČNĚ S KABELY SVĚTLOVACÍ SOUSTAVY,PŘÍPADNĚ DO CHRÁNIČEK V PODLAZE
- ELEKTROMĚROVÝ ROZVÁDĚČ "RE1" BUDE OSAZENÝ JAKO VOLNĚ STOJÍCÍ PILÍŘ V POLOZE MEZI OBJEKTEM A NOVÝM CHODNÍKEM (SPOLEČNĚ S PŘELOŽENOU JISTÍCÍ SKŘÍNÍ ČEZ DISTRIBUCE a.s.)

ROZVODNÉ SOUSTAVY:

3 NPE AC 50Hz 230/400V/TN-S

OCHRANNÁ OPATŘENÍ PRO ZAJIŠTĚNÍ BEZPEČNOSTI

OCHRANA PŘED ÚRAZEM ELEKTRICKÝM PROUDEM DLE ČSN 33 2000-4-41 ed.2

OCHRANNÉ OPATŘENÍ:

AUTOMATICKÉ ODPOJENÍ OD ZDROJE DLE ČSN 33 2000-4-41 ed. 2, čl. 411:

- ZÁKLADNÍ OCHRANA JE ZAJIŠTĚNA ZÁKLADNÍ IZOLACÍ ŽIVÝCH ČÁSTÍ, NEBO PŘEKÁŽKAMI, NEBO KRYTY, V SOULADU S PŘÍLOHOU "A"
- OCHRANA PŘI PORUŠE JE ZAJIŠTĚNA OCHRANNÝM POSPOJOVÁNÍM A AUTOMATICKÝM ODPOJENÍM V PŘÍPADĚ PORUCHY V SOULADU S čl. 411.3 až 411.6

DOPLŇKOVÁ OCHRANA DLE PLATNÉ ČSN 33 2000-4-41 ed. 2, čl. 415:

- PROUDOVÝMI CHRÁNIČI DLE čl. 415.1
- DOPLŇUJÍCÍM OCHRANNÝM POSPOJOVÁNÍM DLE čl. 415.2

ODPOVĚDNÝ PROJEKTANT	Ing.arch. Michal Hladil		AUTORIZAČNÍ RAZÍTKO	ČÍSLO PARÉ	Ing. arch. MICHAL HLADIL autorizovaný architekt Masarykovo nám. 75 763 61 NAPAJEDLA mob. : 602 935 664 e-mail : hladil.m@volny.cz
PROJEKTANT	Ing. Petr Vychopeň				
KAT. ÚZEMÍ	HALENKOV				
MÍSTO STAVBY	p.č. 1/25				
INVESTOR	OBEC HALENKOV				
ADRESA INV.	HALENKOV 655, 756 03				

AKCE	**VÝSTAVNÍ A SPOLKOVÉ CENTRUM V OBCI HALENKOV**	DATUM	06/2018
OBJEKT	SO 01 – VÝSTAVNÍ A SPOLKOVÉ CENTRUM	STUPEŇ	DPS
PROFESE	D.1.4. ZAŘÍZENÍ SILNOPROUDÉ ELEKTROTECHNIKY	FORMÁT	6 A4
		MĚŘÍTKO	1 : 50
OBSAH	PŮDORYS 1.NP – SPOTŘEBIČOVÉ ROZVODY	ČÍSLO VÝKRESU	E01.03