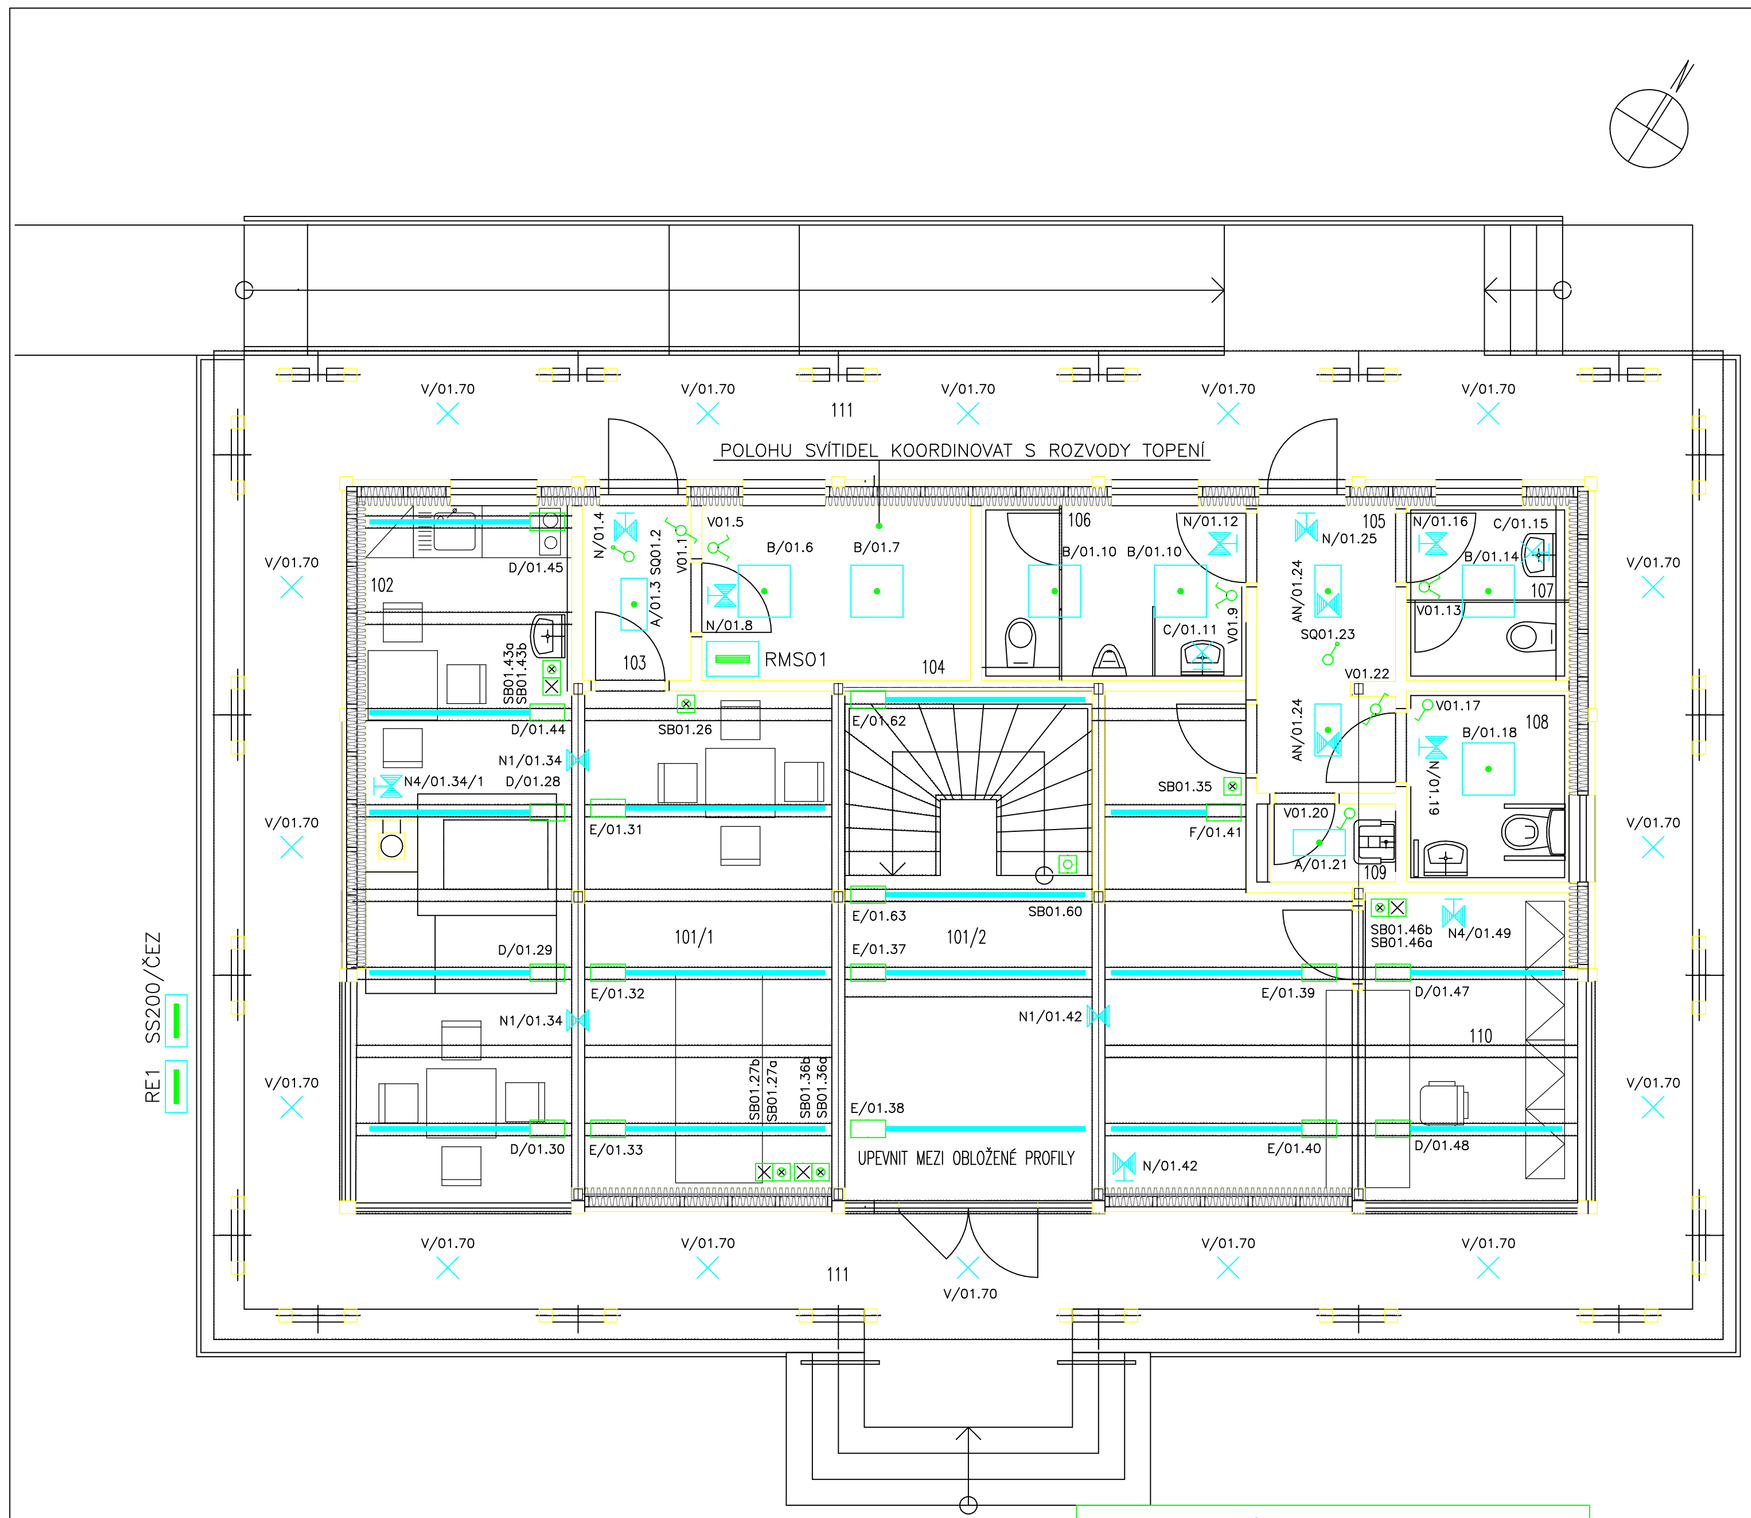

LEGENDA MÍSTNOSTÍ

Místn. číslo	Název místnosti	Plocha (m²)	Podlaha		Úprava stěn	Poznámka	OSVĚTLENOST/lx
101	VALAŠSKÁ IZBA	62,7	KERAMICKÁ DLAŽBA 300/300/8	A	MALBA BÍLÁ KERAMICKÝ SOKL v.75		200
102	KUCHYŇKA	4,8	KERAMICKÁ DLAŽBA 300/300/8	A	MALBA BÍLÁ KERAMICKÝ SOKL v.75	SDK PODHLED SV.2,6m	200
103	CHODBA	2,4	KERAMICKÁ DLAŽBA 300/300/8	A	MALBA BÍLÁ KERAMICKÝ SOKL v.75	SDK PODHLED SV.2,6m	100
104	SKLAD, TECH. MÍSTN.	6,0	KERAMICKÁ DLAŽBA 200/200/8	A	KERAMICKÝ OBKLAD 200/200 V.2000	SDK PODHLED SV.2,6m	200
105	CHODBA	3,6	KERAMICKÁ DLAŽBA 300/300/8	A	MALBA BÍLÁ KERAMICKÝ SOKL v.75	SDK PODHLED SV.2,6m	100
106	WC MUŽI	6,4	KERAMICKÁ DLAŽBA 300/300/8	A	MALBA BÍLÁ KER. OBKLAD V.2,0	SDK PODHLED SV.2,6m	200
107	WC ŽENY	3,7	KERAMICKÁ DLAŽBA 300/300/8	A	MALBA BÍLÁ KER. OBKLAD V.2,0	SDK PODHLED SV.2,6m	200
108	WC -IMOBILNÍ	4,3	KERAMICKÁ DLAŽBA 300/300/8	A	MALBA BÍLÁ KER. OBKLAD V.2,0	SDK PODHLED SV.2,6m	200
109	ÚKLIDOVÁ MÍSTNOST	1,5	KERAMICKÁ DLAŽBA 300/300/8	A	MALBA BÍLÁ KER. OBKLAD V.2,0	SDK PODHLED SV.2,6m	100
110	KANCELÁŘ INFOCENTRA	9,5	KERAMICKÁ DLAŽBA 300/300/8	A	MALBA BÍLÁ KERAMICKÝ SOKL v.75		300
111	PODLOUBÍ	56,3	KAMENNÁ DLAŽBA LOMOVÁ	B			

POZNÁMKA

- INSTALACE BUDE PROVÁDĚNA BEZ ODBOČNÝCH KRABIC PŘÍMÝMI VÝVODY Z ROZ–VÁDĚČE .
- SKUPINY PŘÍSTROJŮ BUDOU OSAZOVÁNY DO VÍCENÁSOBNÝCH RÁMEČKŮ . TO PŘED–POKLÁDÁ POUŽITÍ PŘÍSTROJOVÝCH KRABIC S MOŽNOSTÍ "NÁSOBNÉHO" SPOJOVÁNÍ DO SKUPIN
- HLAVNÍ TRASY KABELOVÝCH VEDENÍ BUDOU VEDENY NAD ÚROVNÍ STROPNÍHO SDK PODHLEDU V KABELOVÉM ŽLABU–DRÁTĚNÝ PROGRAM (SDRUŽENÁ KABELOVÁ TRASA) PŘÍPADNĚ V CHRÁNIČKÁCH ULOŽENÝCH V BETONU KONSTRUKCE PODLAHY
- POLOHA SVÍTIDEL ZAPUŠTĚNÝCH V KONSTRUKCI STROPNÍHO SDK PODHLEDU BUDE KOORDINOVÁNA S JEHO KOVOVOU NOSNOU KONSTRUKCÍ
- V MÍSTNOSTECH S KERAMICKÝMI OBKLADY STĚN BUDE POLOHA PŘÍSTROJŮ KOORDINOVÁNA S OHLEDEM NA SPÁROŘEZ OBKLADU
- SVÍTIDLA NAD UMÝVADLY "C" BUDOU OSAZENA DO VÝŠKY v=2,0 m NAD ČISTOU PODLAHOU (SPODNÍ OKRAJ)
- AUTOMATICKÉ SPÍNAČE SE SNÍMAČEM POHYBU "SQ01.xx" BUDOU ZAPUŠTĚNY V KON–STRUKCI SDK PODHLEDU.TRVALÝ REŽIM SVÍCENÍ BUDE AKTIVOVÁN SPÍNAČEM ŘAZENÍ č.6
- LINIOVÁ SVÍTIDLA OSAZENÁ NA KONSTRUKCI TRÁMŮ BUDOU UPEVNĚNA PŘES DISTANČNÍ PODLOŽKY TAK, ABY BYLO MOŽNÉ PROTÁHNOUT NAPÁJECÍ KABEL KE VSTUPNÍMU OTVORU VE SVÍTIDLE . NAPÁJECÍ KABELY BUDOU ULOŽENY POD SÁDROKARTONOVÝM OBKLADEM NOSNÉ RÁMOVÉ OCELOVÉ KONSTRUKCE–KOORDINOVAT S DODAVATELEM STAVBY
- SVÍTIDLA NA VENKOVNÍ TERASE SE PŘISADÍ K DŘEVĚNÉMU PODBYTÍ STŘECHY . KABEL SE ULOŽÍ V PLASTOVÉ HADICI V DUTINE KROVU
- POLOHA NOUZOVÝCH SVÍTIDEL (N4) NAD HASÍCÍMI PŘÍSTROJI SE UPRAVÍ PODLE SKUTEČNÉHO UMÍSTĚNÍ TĚCHTO PŘÍSTROJŮ V OBJEKTU . NAPÁJENÍ SVÍTIDEL SE VŽDY PROVEDE Z OKRUHU (JISTIČE) PŘÍSLUŠNÉHO HLAVNÍMU OSVĚTLENÍ V DANÉM PROSTORU

ROZVODNÉ SOUSTAVY:

3 NPE AC 50Hz 230/400V/TN–S

OCHRANNÁ OPATŘENÍ PRO ZAJIŠTĚNÍ BEZPEČNOSTI

OCHRANA PŘED ÚRAZEM ELEKTRICKÝM PROUDEM DLE ČSN 33 2000–4–41 ed.2

OCHRANNÉ OPATŘENÍ:

AUTOMATICKÉ ODPOJENÍ OD ZDROJE DLE ČSN 33 2000–4–41 ed. 2, čl. 411:

- ZÁKLADNÍ OCHRANA JE ZAJIŠTĚNA ZÁKLADNÍ IZOLACÍ ŽIVÝCH ČÁSTÍ, NEBO PŘEKÁŽKAMI, NEBO KRYTY, V SOULADU S PŘÍLOHOU "A"
- OCHRANA PŘI PORUŠE JE ZAJIŠTĚNA OCHRANNÝM POSPOJOVÁNÍM A AUTOMATICKÝM ODPOJENÍM V PŘÍPADĚ PORUCHY V SOULADU S čl. 411.3 až 411.6

DOPLŇKOVÁ OCHRANA DLE PLATNÉ ČSN 33 2000–4–41 ed. 2, čl. 415:

- PROUDOVÝMI CHRÁNIČI DLE čl. 415.1
- DOPLŇUJÍCÍM OCHRANNÝM POSPOJOVÁNÍM DLE čl. 415.2

ODPOVĚDNÝ PROJEKTANT	Ing.arch. Michal Hladil		AUTORIZAČNÍ RAZÍTKO	ČÍSLO PARÉ
PROJEKTANT	Ing. Petr Vychopeň			
KAT. ÚZEMÍ	HALENKOV			
MÍSTO STAVBY	p.č. 1/25			
INVESTOR	OBEC HALENKOV			
ADRESA INV.	HALENKOV 655, 756 03			

Ing. arch. MICHAL HLADIL
autorizovaný architekt
Masarykovo nám. 75
763 61 NAPAJEDLA
mob. : 602 935 664
e–mail : hladil.m@volny.cz

AKCE	VÝSTAVNÍ A SPOLKOVÉ CENTRUM V OBCI HALENKOV	DATUM	06/2018
		STUPEŇ	DPS
OBJEKT	SO 01 – VÝSTAVNÍ A SPOLKOVÉ CENTRUM	FORMÁT	6 A4
PROFESE	D.1.4. ZAŘÍZENÍ SILNOPROUDÉ ELEKTROTECHNIKY	MĚŘÍTKO	1 : 50
OBSAH	PŮDORYS 1.NP – OSVĚTLOVACÍ SOUSTAVA	ČÍSLO VÝKRESU	E01.02