


SCHÉMA ZAPOJENÍ - TOPNÝ OKRUH

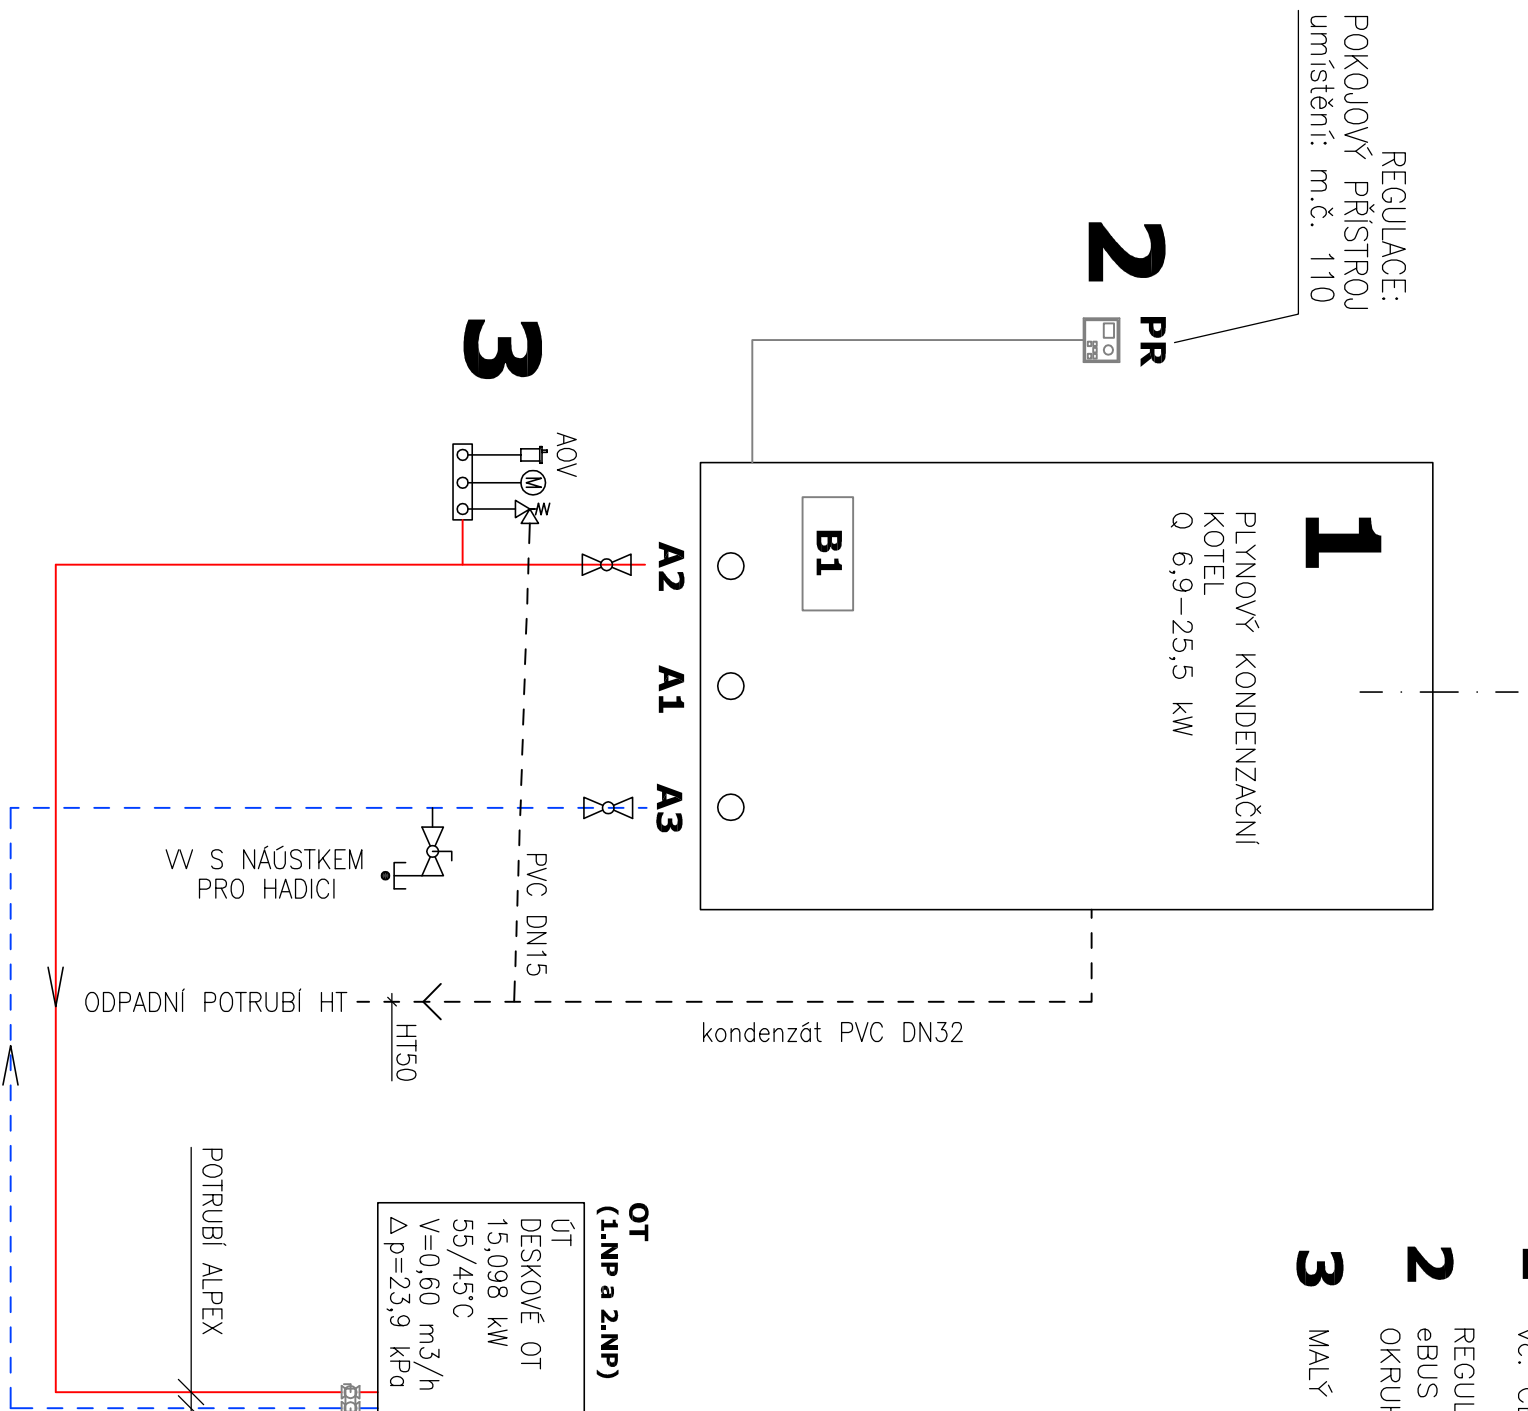

LEGENDA ZARÍZENÍ

- 1** KOTEL STACIONÁRNÍ, PLYNOVÝ, KONDENZAČNÍ, Q 6,9–25,5 kW, vč. ČERPADLA, EXP. NÁDOBY, POJIŠŤOVACÍCH A REGULAČNÍCH PRVKŮ, ... } D+M KOTLŮ JE SOUČÁSTÍ DODÁVKY
} ODDÍLU PLYNOINSTALACE
- 2** REGULAČNÍ TECHNIKA PRO ZÁVĚSNÝ KOTEL
eBUS ROZHRANÍ, DIGITÁLNÍ S TÝDENNÍM ČASOVÝM PROGRAMEM PRO 1 PŘÍMÝ TOPNÝ
OKRUH A PŘÍPRAVU TEPLÉ VODY, PODSVÍCENÝ DISPLEJ, PROGRAM PRO DOVOLENOU
- 3** MALÝ ROZDĚLOVAČ – POJISTNÝ VENTIL, MANOMETR, TEPLOMĚR

LEGENDA ZNAČENÍ

- A1** PŘIPOJENÍ PLYNU 15mm SVĚRNÉ ŠROUBENÍ / R3/4
A2 VÝSTUP TOPNÉ VODY R3/4
A3 VSTUP TOPNÉ VODY (zpátečka) R3/4
B1 ČIDLO TEPLOTY TOPNÉ VODY TOPNÉHO OKRUHU
PR REGULACE – POKROKOVÝ PŘÍSTROJ umístění: m.č. 110

LEGENDA ZNAČENÍ

- | | |
|---|----------------------------------|
|  | MANOMETR |
|  | VYPOUŠTĚČÍ KOHOUT |
|  | AUTOMATICKÝ ODVZDUŠŇOVACÍ VENTIL |
|  | POJISTNÝ VENTIL |
|  | UZÁVÍRACÍ KOHOUT R3/4 |

ODPOVĚDNÝ PROJEKTANT	Ing.arch. Michal Hladil		AUTORIZAČNÍ RAZÍTKO	ČÍSLO PARÉ	<div>Ing. arch. MICHAL HLADIL</div> <div>autORIZOVANÝ architekt</div> <div>Masarykovo nám. 75</div> <div>763 61 NAPALEDLA</div> <div>mob. : 602 935 664</div> <div>e-mail : hladil.m@volny.cz</div>		
PROJEKTANT	Ing.arch. Michal Hladil						
KAT. ÚZEMÍ	HALENKOV						
MÍSTO STAVBY	p.č. st.1500, 1/25						
INVESTOR	OBEČ HALENKOV						
ADRESA INV.	HALENKOV 655, 756 03						
AKCE	VÝSTAVNÍ A SPOLKOVÉ CENTRUM V OBCI HALENKOV						
						DATUM	06/2018
						STUPEŇ	DPS
OBJEKT	SO 01 – VÝSTAVNÍ A SPOLKOVÉ CENTRUM					FORMÁT	2 A4
PROFESE	D.1.4. TPS – VYTÁPĚNÍ				MĚŘÍTKO	1 : 50	
OBSAH	SCHEĚMA KOTELNY				ČÍSLO VÝKRESU	V01.05	