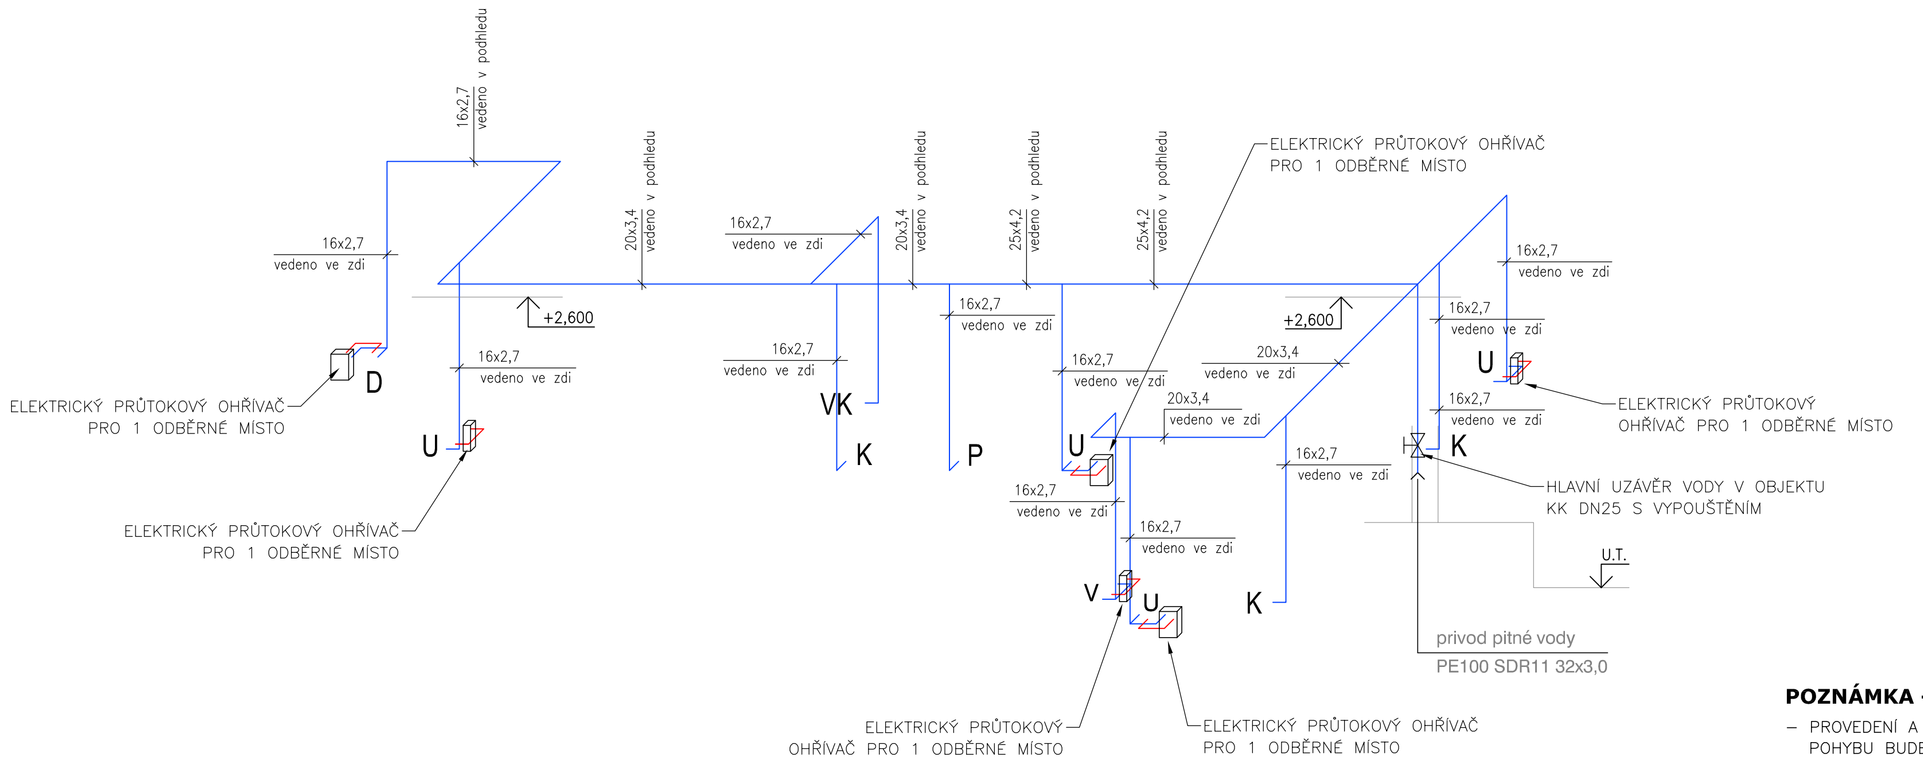

POZNÁMKA - VYBAVENÍ SOCIÁLNÍCH PROSTOR

– PROSTORY SOCIÁLNÍCH PROSTOR BUDOU VYBAVENY KOUPELNOVÝM PŘÍSLUŠENSTVÍM – SPECIFIKACE VIZ. TECHNICKÁ ZPRÁVA.

LEGENDA VYBAVENÍ 1.NP

ozn	název	poznámka	výškové osazení zařízení od podlahy	ks
K	KLOZET	INSTALAČNÍ MODUL PRO ZÁVĚSNÉ WC S NÁDRŽKOU 12cm (UP320) 115cm; SPLACHOVACÍ TLAČÍTKO PRO INSTALAČNÍ MODUL; KLOZET ZÁVĚSNÝ, KLOZETOVÉ SEDÁTKO TVRDÉ Z DUROPLASTU, BÍLÉ	výška přední horní hrany 410mm	2
Ki	KLOZET PRO BEZBARIÉR	WC BEZ NÁDRŽKY DÉLKA 650mm; NÁDRŽ OVÁLNÁ, VČETNĚ ARMATURY S DVOJČINNÝM SPLACHOVÁNÍM; KLOZETOVÉ SEDÁTKO; 1x PŘIPOJOVACÍ HADIČKA; MADLO BÍLÉ d. 834mm SKLOPNÉ 1ks, MADLO BÍLÉ d. 760/460/100mm PEVNÉ 1ks	výška přední horní hrany 490mm	1
U	UMYVADLO	UMYVADLO 550x450mm S OTVOREM PRO BATERII; ZÁPACHOVÁ UZÁVĚRKA UMYVADLOVÁ DESIGNOVÁ – SIFON UMYVADLOVÝ 5/4 vč. GUMOVÉ MANŽETY A UMYVADLOVÉHO VTOKU 5/4 CLIC–CLAC CELOCHROM, 1x ROHOVÝ VENTIL vč. FILTRU CELOCHROM (jen pro studenou vodu), PŘÍVOD 1/2", VÝVOD 3/8"; BATERIE PÁKOVÁ UMYVADLOVÁ STOJÁKOVÁ BEZ VÝPUSTI (D+M s průtokovým ohřívačem)	výška přední horní hrany 850mm	3
Ui	UMYVADLO PRO BEZBARIÉR	UMYVADLO PRO BEZBARIÉR š. 650x560mm S OTVOREM PRO BATERII, ZÁPACHOVÁ UZÁVĚRKA UMYVADLOVÁ DESIGNOVÁ – SIFON UMYVADLOVÝ 5/4 vč. GUMOVÉ MANŽETY A UMYVADLOVÉHO VTOKU 5/4 CLIC–CLAC CELOCHROM, 1x ROHOVÝ VENTIL vč. FILTRU CELOCHROM (jen pro studenou vodu), PŘÍVOD 1/2", VÝVOD 3/8", BATERIE PÁKOVÁ UMYVADLOVÁ BEZ VÝPUSTI (D+M s průtokovým ohřívačem)	výška přední horní hrany 800mm	1
V	VÝLEVKA	VÝLEVKA SAMOSTATNĚ STOJÍCÍ, S VODOROVNÝM ODTOKEM, MŘÍŽKA PLASTOVÁ; BATERIE PÁKOVÁ NÁSTĚNNÁ 150mm (D+M s průtokovým ohřívačem)		1
P	PISOÁR	PISOÁR S RADAROVÝM SENZOREM – SÍŤOVÉ NAPÁJENÍ, PŘÍVOD VODY VNITŘNÍ ZEZADU, 1x ROHOVÝ VENTIL; ODPAD DOZADU, SIFON PRO VODOROVNÝ ODPAD DN50	výška předního horního okraje 650mm	1
D1*	DŘEZ S ODKAPEM	NEREZOVÝ DŘEZ HRANATÝ S ODKAPEM 580x510mm; DŘEZOVÁ ZÁPACHOVÁ UZÁVĚRKA PLASTOVÁ S NEREZOVÝM ODPADNÍM VENTILEM, BATERIE DŘEZOVÁ STOJÁNKOVÁ JEDNOPÁKOVÁ, POCHROMOVANÁ; 1x ROHOVÝ VENTIL S FILTREM (jen pro studenou vodu), PŘÍVOD 1/2", VÝVOD 3/8", MOSAZ (POCHROMOVANÝ); BATERIE PÁKOVÁ DŘEZOVÁ BEZ VÝPUSTI (D+M s průtokovým ohřívačem)	dle výšky kuchyňské linky	1
VK	VÝTOKOVÝ KULOVÝ KOHOUT	KULOVÝ KOHOUT VÝTOKOVÝ 3/8", PÁKA, PRO VODU		1
PV	PODLAHOVÁ VPUSŤ	PODLAHOVÁ VPUST 157, VELIKOST ROŠTOVÉHO NÁSTAVCE 200x200mm, PRŮTOK 5,5 l/s, NEREZOVÝ ROŠT		1

POZNÁMKA: 1) * DŘEZY A MYČKA JSOU SOUČÁSTÍ DODÁVKY KUCHYŇSKÉ LINKY

POZNÁMKA - BEZBARIÉROVÉ ŘEŠENÍ

– PROVEDENÍ A VYBAVENÍ SOCIÁLNÍHO ZAŘÍZENÍ PRO OSOBY S OMEZENOU SCHOPNOSTÍ POHYBU BUDE PLNĚ RESPEKTOVAT Vyhlášku č. 398/2009 Sb.

POZNÁMKA

– ZNAČENÍ POTRUBÍ VNITŘNÍHO VODOVODU: VNĚJŠÍ PRŮMĚR (D) x JMENOVITÁ TL. STĚNY (t)
– POTRUBÍ JE OPATŘENO IZOLACÍ Z PĚNOVÉHO POLYETYLENU tl. 20mm
– HORIZONTÁLNÍ ROZVODY VEDENY V KONSTRUKCI PODLAHY, VERTIKÁLNÍ ROZVODY VEDENY V DRÁŽCE VE ZDIVU

LEGENDA ZNAČENÍ

POTRUBÍ STUDENÉ VODY PP–R (PN20)
POUŽITÉ DIMENZE: 20x3,4 mm, 25x4,2, 32x5,4 mm

POTRUBÍ TEPLÉ VODY PP–R (PN20)
POUŽITÉ DIMENZE: 20x3,4 mm

POZNÁMKA - OHŘEV TEPLÉ VODY

– ELEKTRICKÉ PRŮTOKOVÉ OHŘÍVAČE JSOU DODÁVKOU ELEKTROINSTALACE

0,000= +0,150 OPROTI STÁVAJÍCÍ ZÁKLADOVÉ DESCE

ODPOVĚDNÝ PROJEKTANT	Ing.arch. Michal Hladil		AUTORIZAČNÍ RAZÍTKO	ČÍSLO PARÉ
PROJEKTANT	Ing. Lenka Černá			
KAT. ÚZEMÍ	HALENKOV			
MÍSTO STAVBY	p.č. st.1500, 1/25			
INVESTOR	OBEC HALENKOV			
ADRESA INV.	HALENKOV 655, 756 03			

Ing. arch. MICHAL HLADIL
autorizovaný architekt
Masarykovo nám. 75
763 61 NAPAJEDLA
mob. : 602 935 664
e–mail : hladil.m@volny.cz

AKCE	VÝSTAVNÍ A SPOLKOVÉ CENTRUM V OBCI HALENKOV	DATUM	06/2018
		STUPEŇ	DPS
OBJEKT	SO 01 – VÝSTAVNÍ A SPOLKOVÉ CENTRUM	FORMÁT	6 A4
PROFESE	D.1.4. TPS – ZDRAVOTNĚ TECHNICKÉ INSTALACE	MĚŘÍTKO	1 : 50
OBSAH	AXONOMETRIE – VNITŘNÍ VODOVOD	ČÍSLO VÝKRESU	ZTI01.03