

ODPOVĚDNÝ PROJEKTANT	Ing.arch. Michal Hladil	AUTORIZAČNÍ PRAKTIKO	ČÍSLO PARÉ	Ing. arch. MICHAL HLADIL autorizovaný architekt Masarykovo nám. 75 763 61 NAPALEDLA mob. : 602 935 664 e-mail : hladil.m@volny.cz
PROJEKTANT	Ing. Petr Vychopen			
KAT. ÚZEMÍ	HALENKOV			
MÍSTO STAVBY	p.č. 1/25			
INVESTOR	OBEC HALENKOV			
ADRESA INV.	HALENKOV 655, 756 03			
AKCE	VÝSTAVNÍ A SPOLOKOVÉ CENTRUM V OBCI HALENKOV			
OBJEKT	SO 02 – GARÁŽ			
PROFES	D.1.4. ZAŘÍZENÍ SILNOPROUDÉ ELEKTROTECHNIKY			
OBSAH	ROZVADEČ RMS02			
	DATUM	06/2018		
	STUPEŇ	DPS		
	FORMÁT	A4		
	MĚŘITKO	N		
	ČÍSLO VÝKRESU	E02.03		

TYP PROVEDENÍ:	PLASTOVÝ VOLNĚ STOJÍCÍ PILÍŘ
KRYTÍ V UZAVR. STAVU:	IP 44
KRYTÍ V OTEVR. STAVU:	IP 20
ROZMĚRY:	374x1785x242 mm (šxvxh)
DELENÍ:	—
NÁTER:	—
OBSLUHA:	PRACOVNÍKY SEZNÁMENÝMI (PŘÍSTROJE NA PANELU IP20)
PRIVOD(Y):	ZESPODU
VÝVODY:	DOLŮ

POZNÁMKA

- o PŘÍSTROJOVÁ NÁPLŇ ROZVÁDĚČE BUDE VESTAVĚNA DO SKŘÍŇE TAKTO :
 PRO ÚČELY VÝROBY ROZVÁDĚČE BUDE POUŽITA SKŘÍŇ V KONSTRUKČNÍM USPOŘÁDÁN JAKO KOMPAKTNÍ PILÍŘ (NAPŘ. DCK HOLOUBKOV TYP : SS200/NKE1P)
 SKŘÍŇ BUDE DODÁNA OD VÝROBCE JAKO PRAZDÁNA BEZ STANDARDNÍ VÝZBROJE DO SKŘÍŇE SE PROVEDE ATYPICKÁ VESTAVBA MONTÁŽNÍHO PANELU PRO OSAZENÍ MODULOVÝCH PŘÍSTROJŮ (PRO CELOU VNITŘNÍ PLOCHU SKŘÍŇE)
 PŘÍSTROJOVÁ VESTAVBA BUDE NÁSLEDNĚ PŘEKRYTA KRYCÍM PANELEM S VÝŘEZY PRO MODULOVÉ PŘÍSTROJE
- o ROZVÁDĚČ VYBAVIT KAPSOU NA VÝKRESOVOU DOKUMENTACI
- o JE POŽADOVÁNO DŮSLEDNÉ SVORKOVÁNÍ VŠECH VODIČŮ VÝÚSTĚNÝCH Z ROZVODNICE
- o POPISNÉ ŠTÍTKY PŘÍSTROJŮ – STROJOVĚ RYTÉ
- o NA DVERÍCH ROZVÁDĚČE BUDOU UMÍSTĚNÝ BEZPEČNOSTNÍ TABULKY A NÁPISY DLE ČSN 34 3510 TAKTO :

TABULKA ČÍSLO :	NÁPIS ČÍSLO :
8601	6121 – HLAVNÍ VYPÍNAČ
8726	4301 – NEHAS VODOU ANI PĚNOVÝMI PŘÍSTROJI
0101	POZOR ELEKTRICKÉ ZAŘÍZENÍ

- o ROZVÁDĚČ BUDE OSAZENÝ VOLNĚ V TERÉNU

DOPORUČUJE SE SJEДNOTIT TYP POUŽITÉHO PILÍŘE S PILÍŘEM ELEKTROMĚROVÉHO ROZVÁDĚČE “RE1” OSAZENÉHO U S001

LIST č.: LISTU:	2	ROZVÁDĚČ RMS02			ARCHIVNÍ ČÍSLO:
OBJ.C.,P.J:	S002	ZAK.CÍSLO:	AKCE:	VYSTAVNÍ A SPOJKOVÉ CENTRUM V OBČI HALEŇKOV	VÝKRES ČÍSLO: E02.03
PROVEDL:	DATUM:	INVESTOR:			
ING.VYCHOPEN	06.2018	Obec Haleňkov			

3+N+PE AC 50 Hz 230/400V/TN-C-S

PŘÍPOJNICE "A"


SVODIČ PŘEPĚTÍ

TYP : SVC-350-3-MZS

TYP 2

ZPŮSOB ZAPOJENÍ "V"


SVORKOVNICE OCHRANNÉHO POSPOJOVÁNÍ
NAPŘ OEZ LETOHRAD TYP : CS-PE7

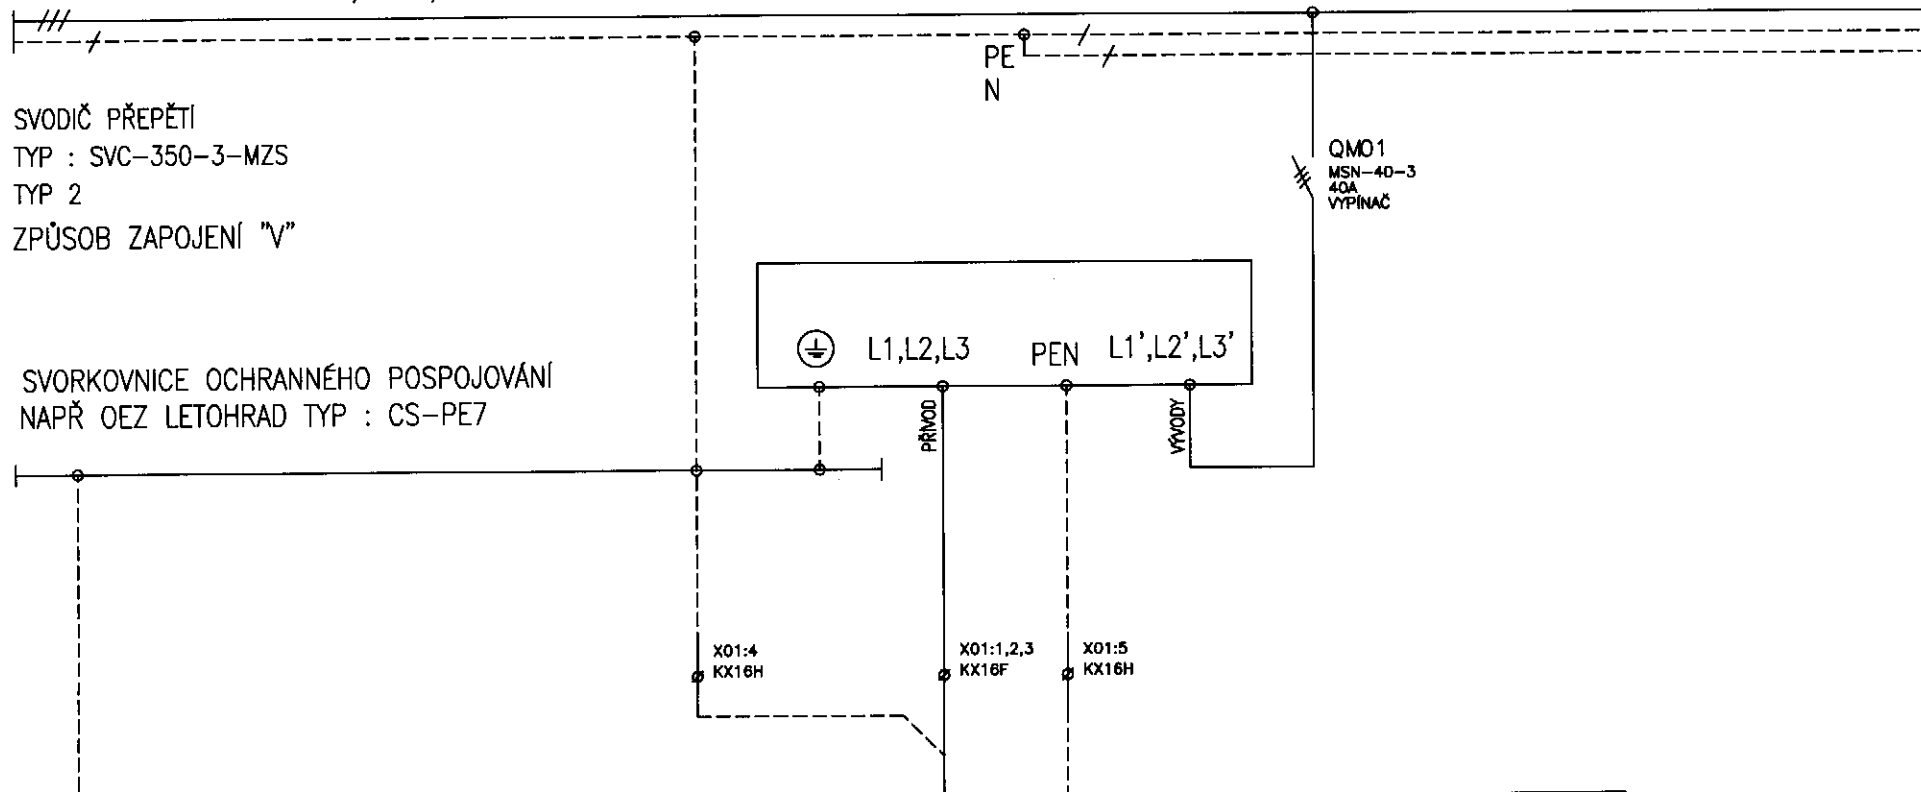

VÝVOD C.								01						
ZARÍZENÍ	VÝVOD UZEMNĚNÍ							RMS 01	VÝVOD UZEMNĚNÍ					
Pi [kW]	HOP								HOP					
KABEL	CY 16mm ²							CYKY 4x10/J WL 01.02	CY 16mm ²					
C.KABELU	NAPOJENO NA HLAVNÍ UZEMŇOVACÍ PŘÍPOJNICI							HLAVNÍ SÍŤOVÉ NAPÁJENÍ	NAPOJENO NA HLAVNÍ UZEMŇOVACÍ PŘÍPOJNICI					

LIST C.: LISTU:	3	ROZVÁDEČ RMS02			ARCHIVNÍ ČÍSLO:
	OBJ.C.PJ: 3002	ZAK.ČÍSLO:	AKCE: VÝSTAVNÍ A SPOLEKOVÉ CENTRUM V OBCI HALENKOV		VÝKRES ČÍSLO: E02.03
	PROVEDL: ING.VYCHOPEŠ	DATUM: 08.2018	INVESTOR: Obec Halenkov		

A

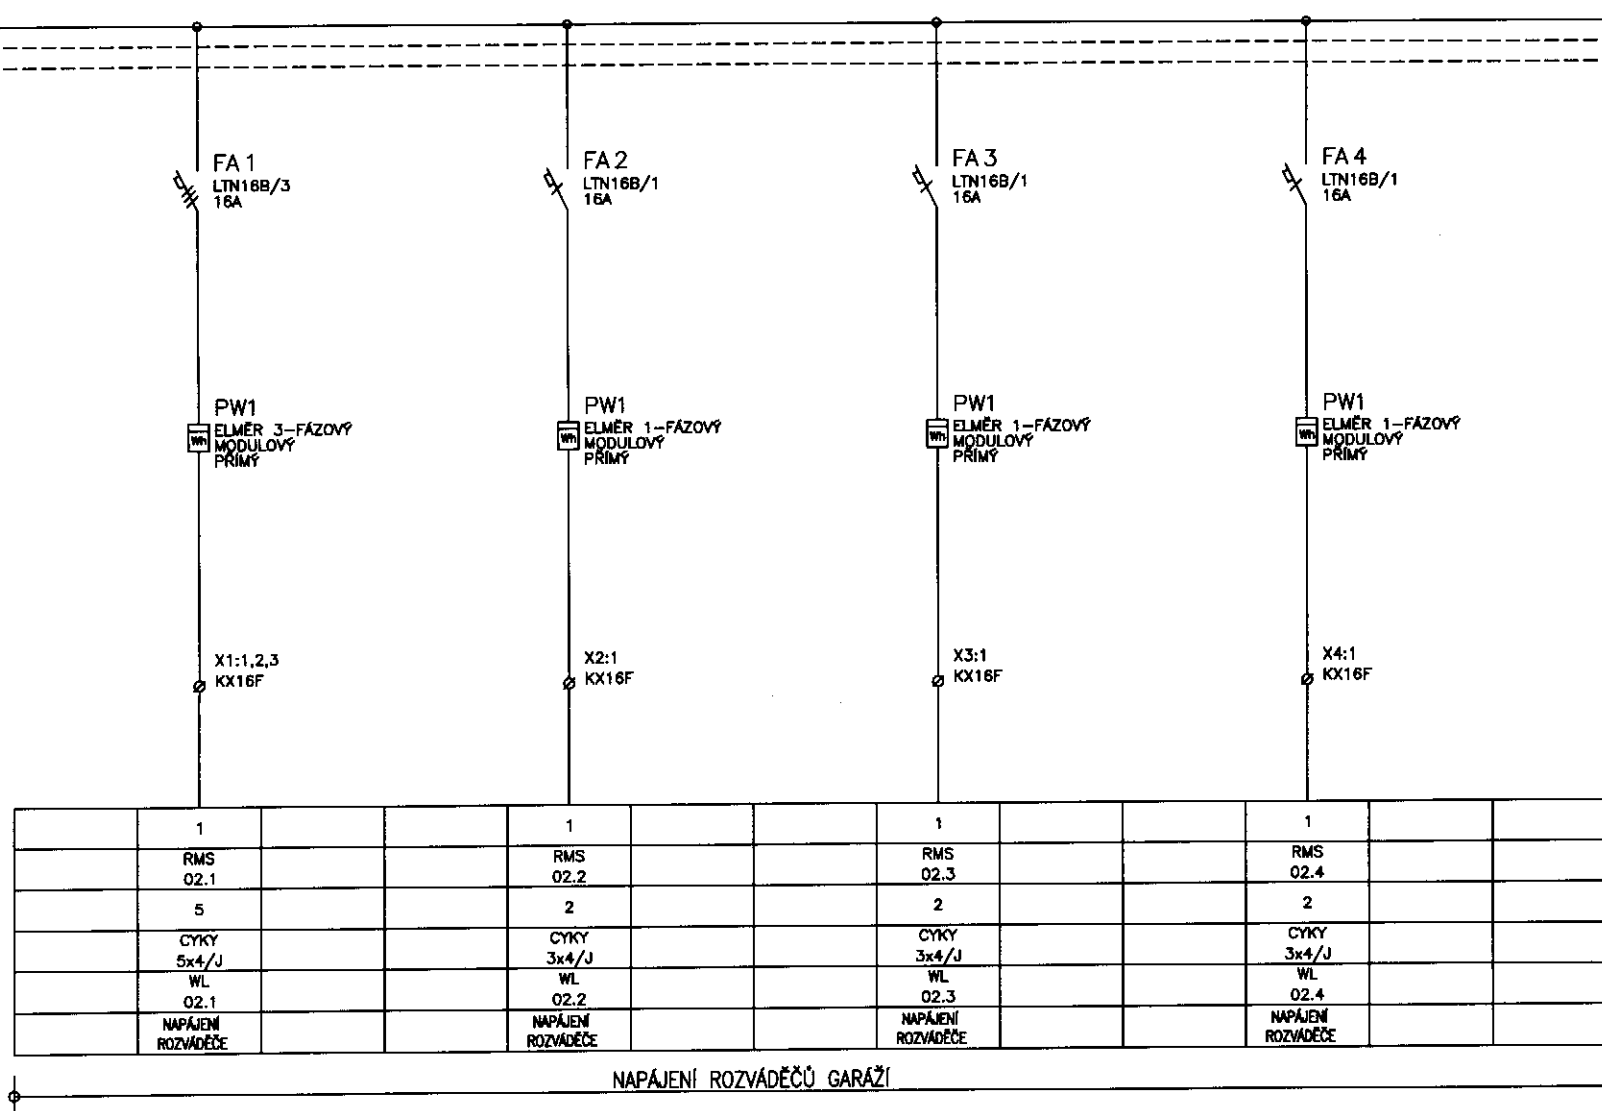

LIST C.: LISTU: 4	ROZVÁDĚČ RMS02			ARCHIVNÍ ČÍSLO:
	OBJ.C./PJ: S002	ZAK.ČÍSLO:	AKCE: VÝSTAVNÍ A SPOLEKOVÉ CENTRUM V OBCI HALENKOV	VÝKRES ČÍSLO:
	PROVEDL: ING.VYCHOPEN	DATUM: 06.2018	INVESTOR: Obec Halenkov	E02.03