


DISPOZICE FVE B1

M 1:100

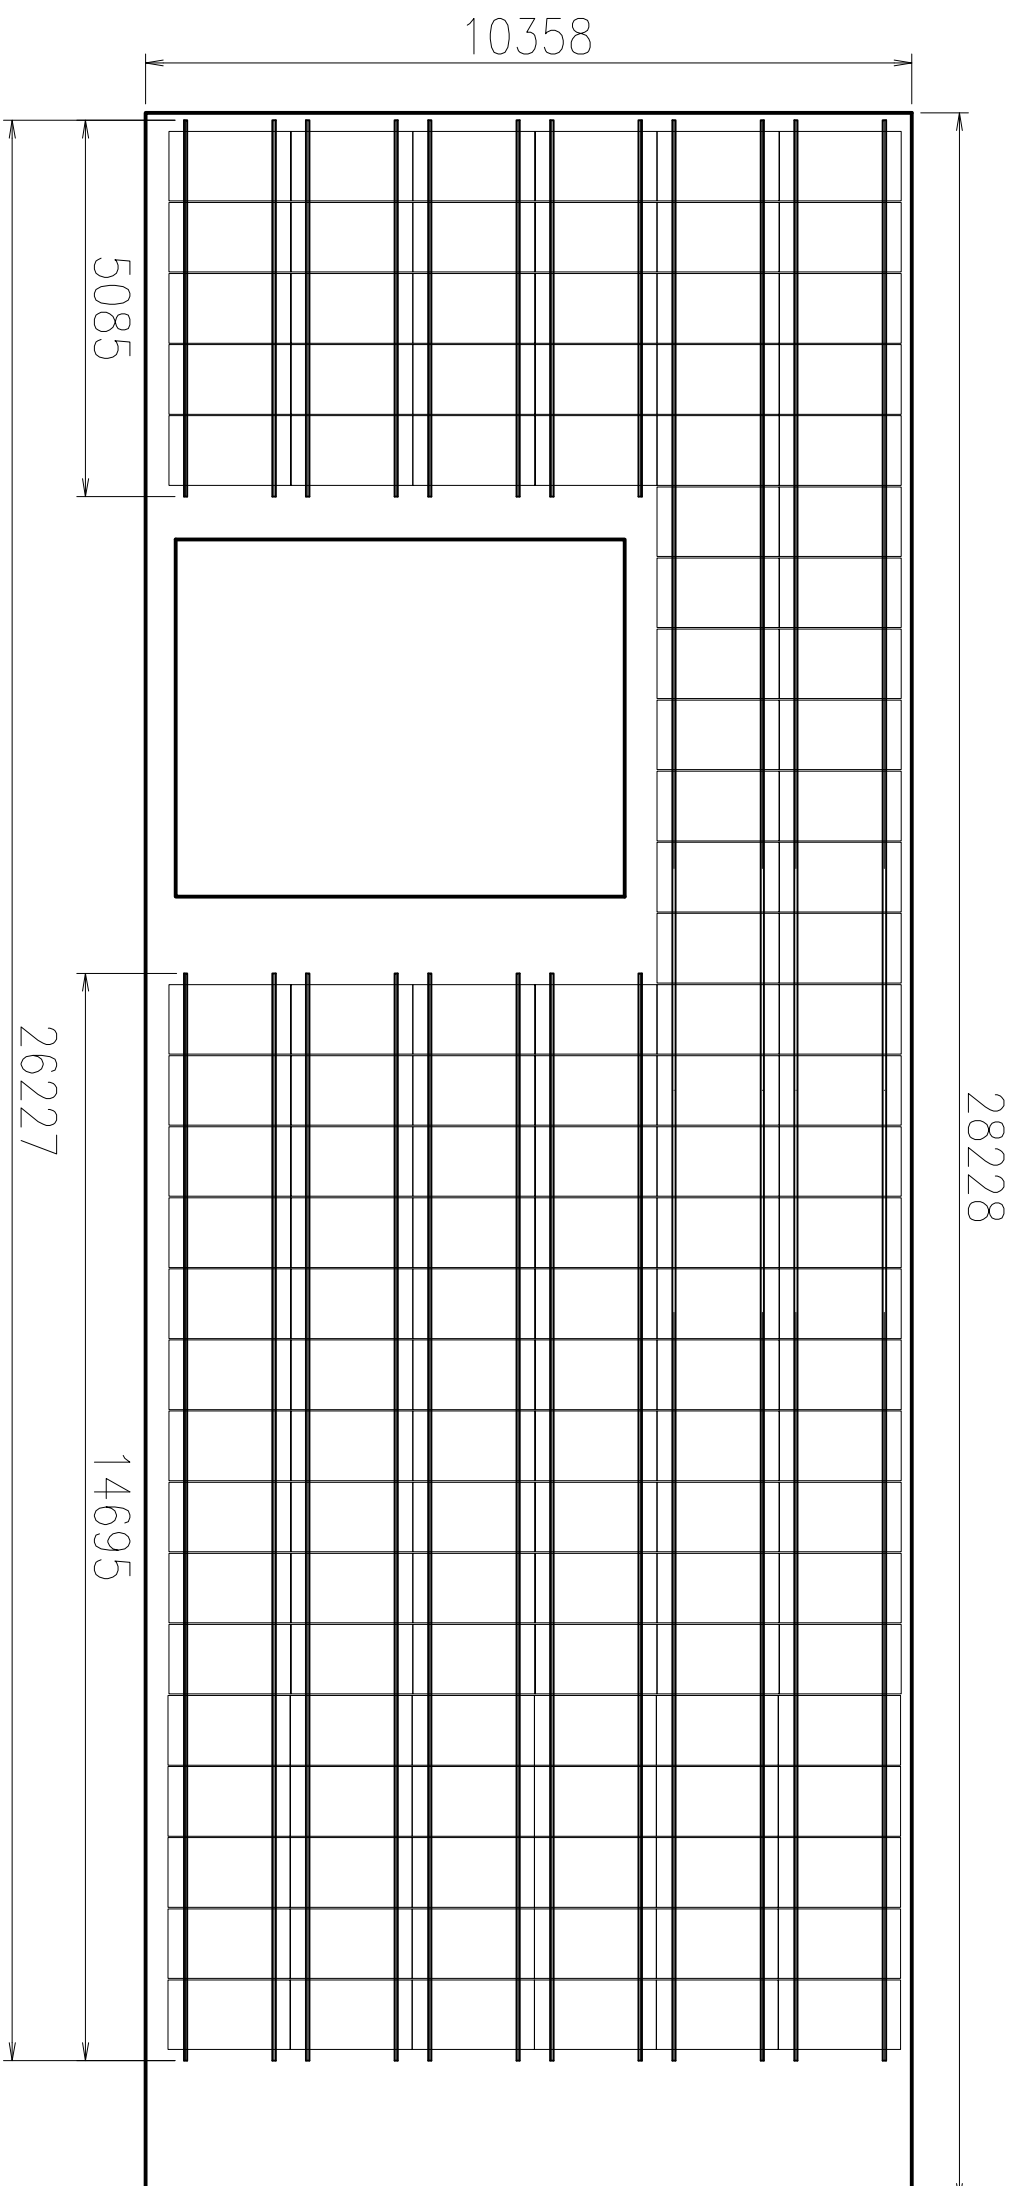

KUSOVNÍK KONSTRUKCE

pol	množ.	název
1.	134x	FV PANEL SHARP 270Wp
2.	264m	ALU PROFIL
3.	416x	KOTVENÍ KOMBIVRUT
4.	248x	MEZIPANELOVÉ KOTVENÍ
5.	40X	SPODNÍ-KRAJNÍ KOTVENÍ

[illegible]