
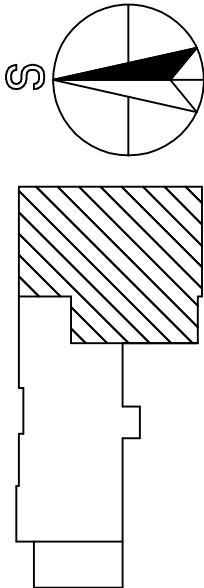


LEGENDA MÍSTNOSTÍ

Číslo	Jméno	Plocha [m ²]	Podlaha
002	SKLAD BRAMBOR	21,78	CEMENTOVÝ POTĚR
003	SKLAD	10,08	CEMENTOVÝ POTĚR

Celková plocha [m²]: 31,86

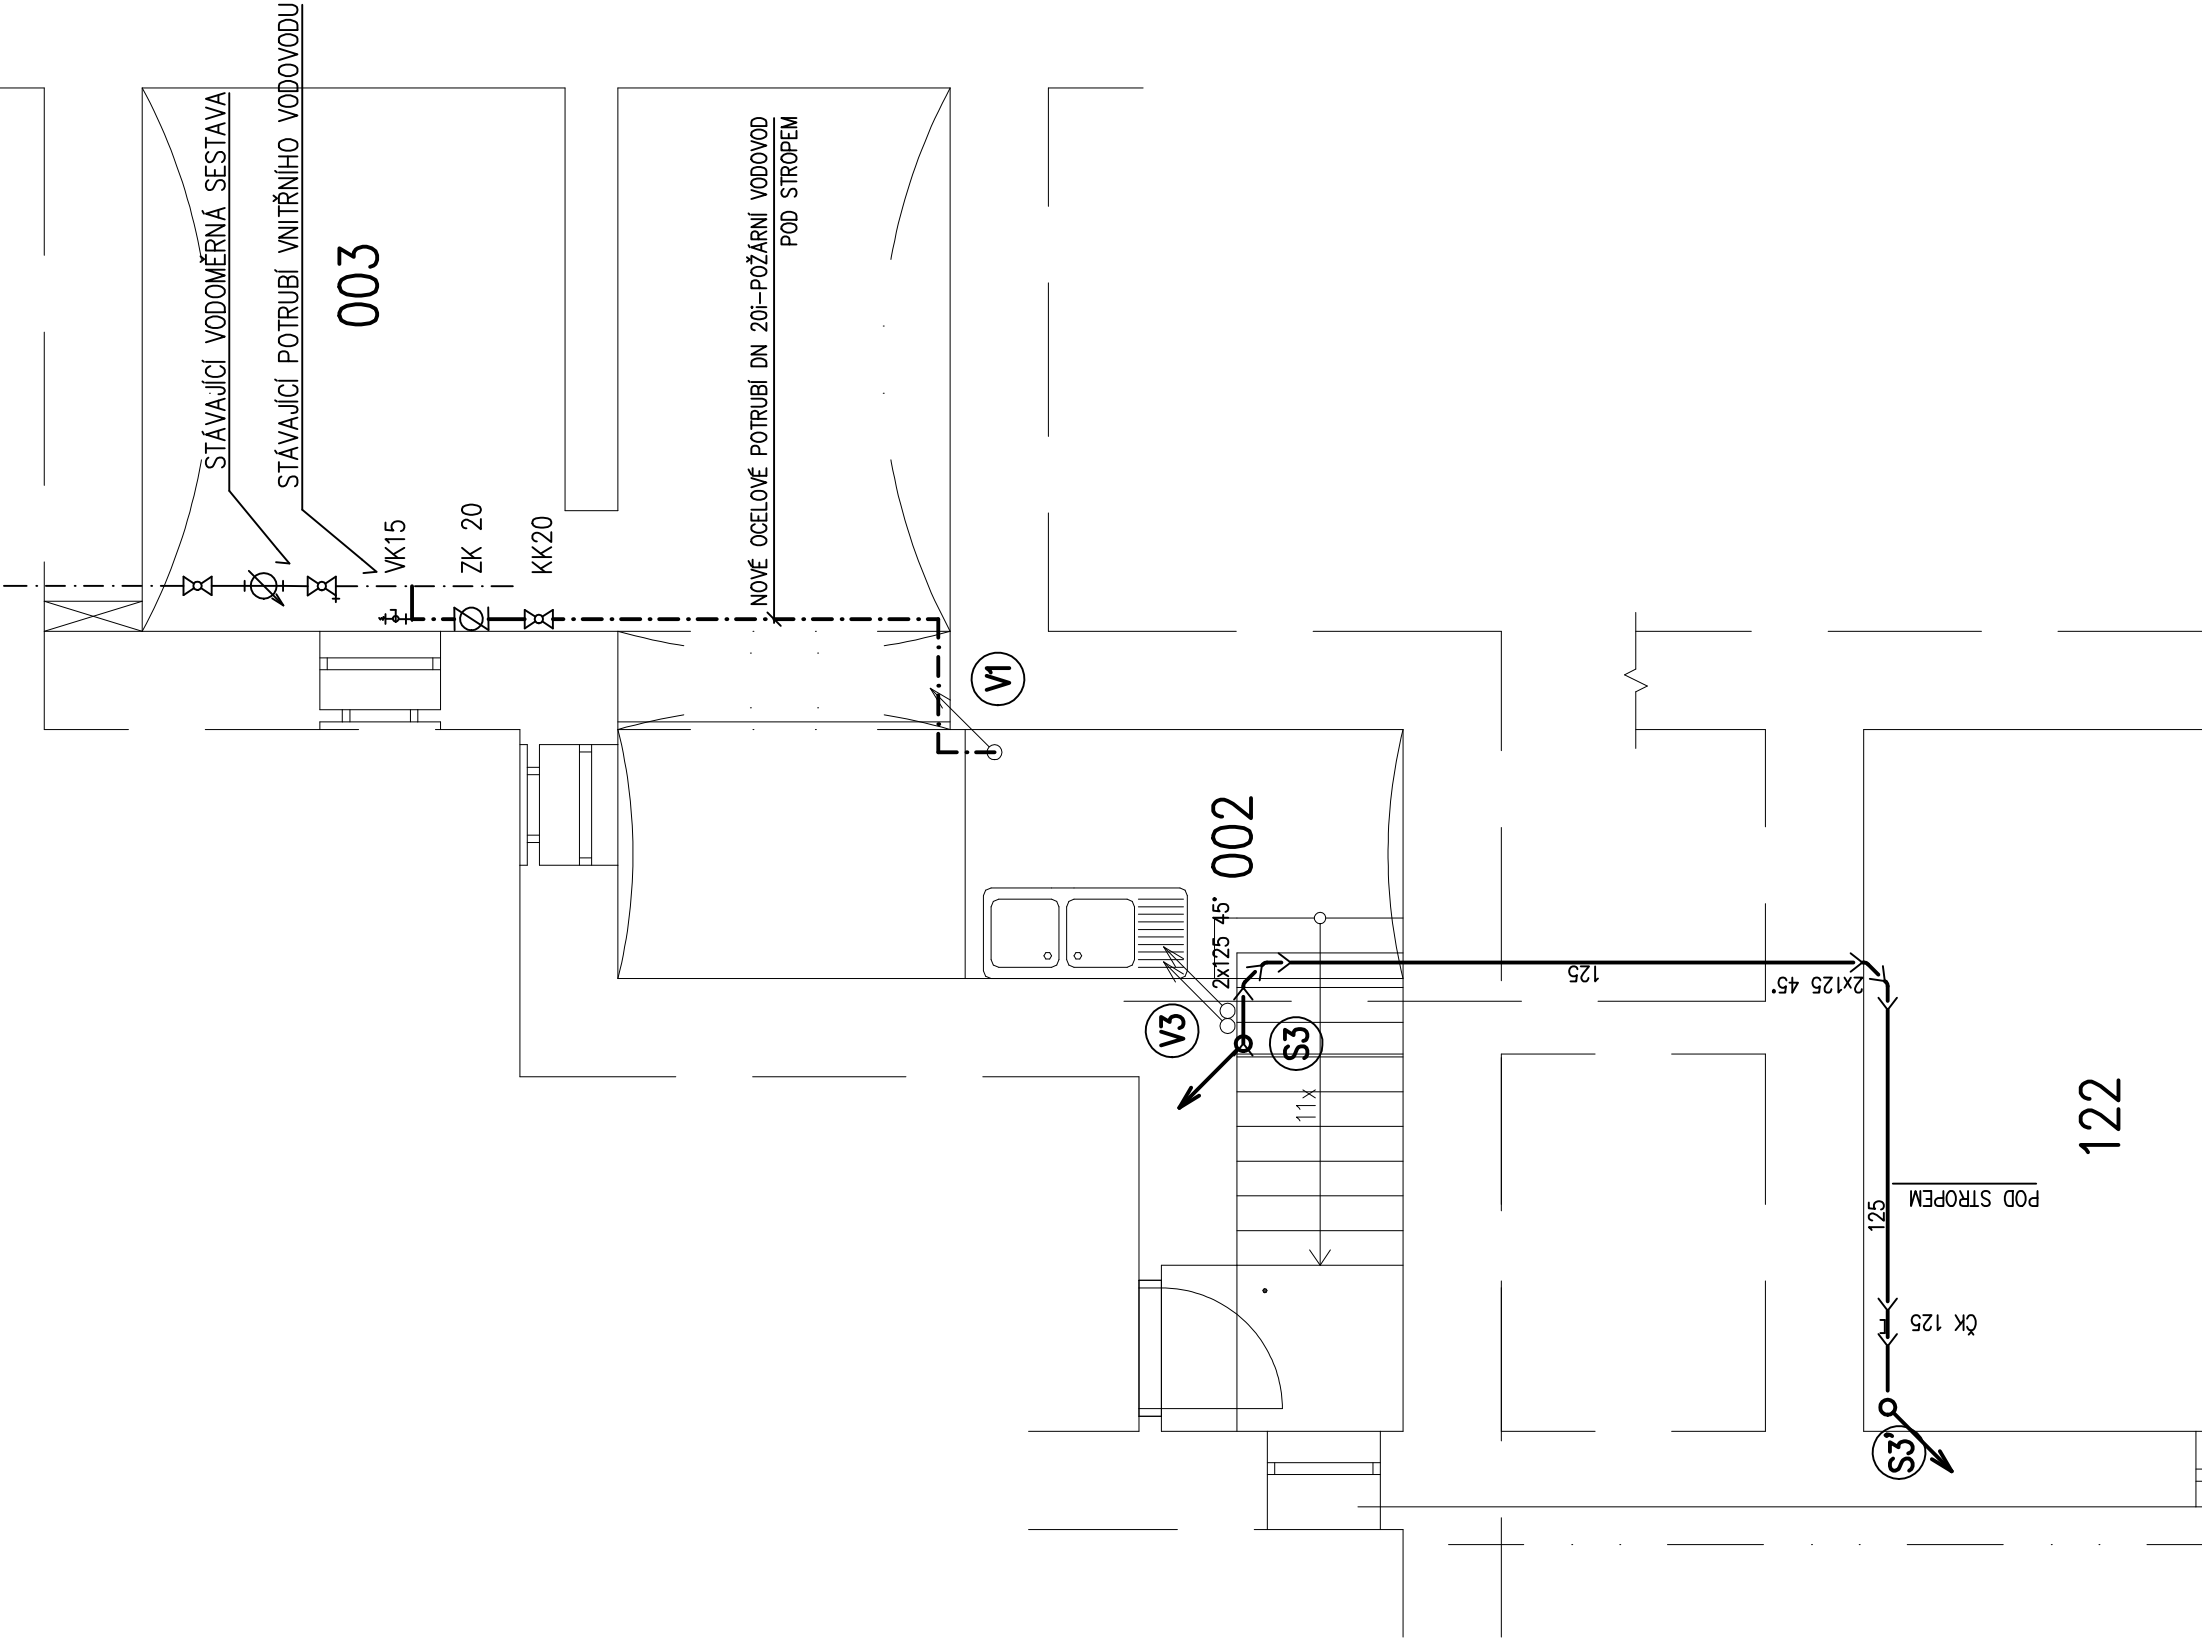

Zodp. projektant	Vypracoval	Projekt TZB	
Ondřej Příbil	Ondřej Příbil	Příbil Ondřej technik autorizovaný technika prostředí staveb	
Kraj : Zlínský		tel: 776 152 270 email: ondrej.pribil@centrum.cz	
Investor : Obec Slavkov pod Hostýnem č.p. 14, 768 61 Bystřice pod Hostýnem		Pojm. 1709 768 61 Bystřice pod Hostýnem	
Stavba : Stavební úpravy a půdní vestavba objektu Základní školy č.p. 57, ve Slavkově pod Hostýnem		Datum	11/2016
Objekt : SO 01-Objekt budovy		Stupeň PD	DPS
Profese : D.1.4.1 Zdravotně technické instalace		Formát	2xA4
Obsah :		Zakázkové číslo	
Půdorys 1.pp		Objekt	SO 01
		č.výkresu	měřítka
		D.1.4.1-02	1:50