



- A SILIKONOVÁ OMÍTKA, BARVA SV. ŠEDÁ
- B OCELOVÁ OKNA A HLINÍKOVÉ SESTAVY SE VSTUPNÍMI DVEŘMI, BÍLÁ BARVA, IZOLAČNÍ ZASKLENÍ DITHERM
- C SOKLOVÁ MINERÁLNÍ STŘERKA, BARVA STŘ.-TM. ŠEDÁ
- D OPLECHOVÁNÍ - TITANZINEK
- E STÁVAJÍCÍ OMÍTKA, ORANŽOVÁ BARVA, NA ZATEPLENÍ
- F BETONOVÁ ZÁKRYTOVÁ DESKA

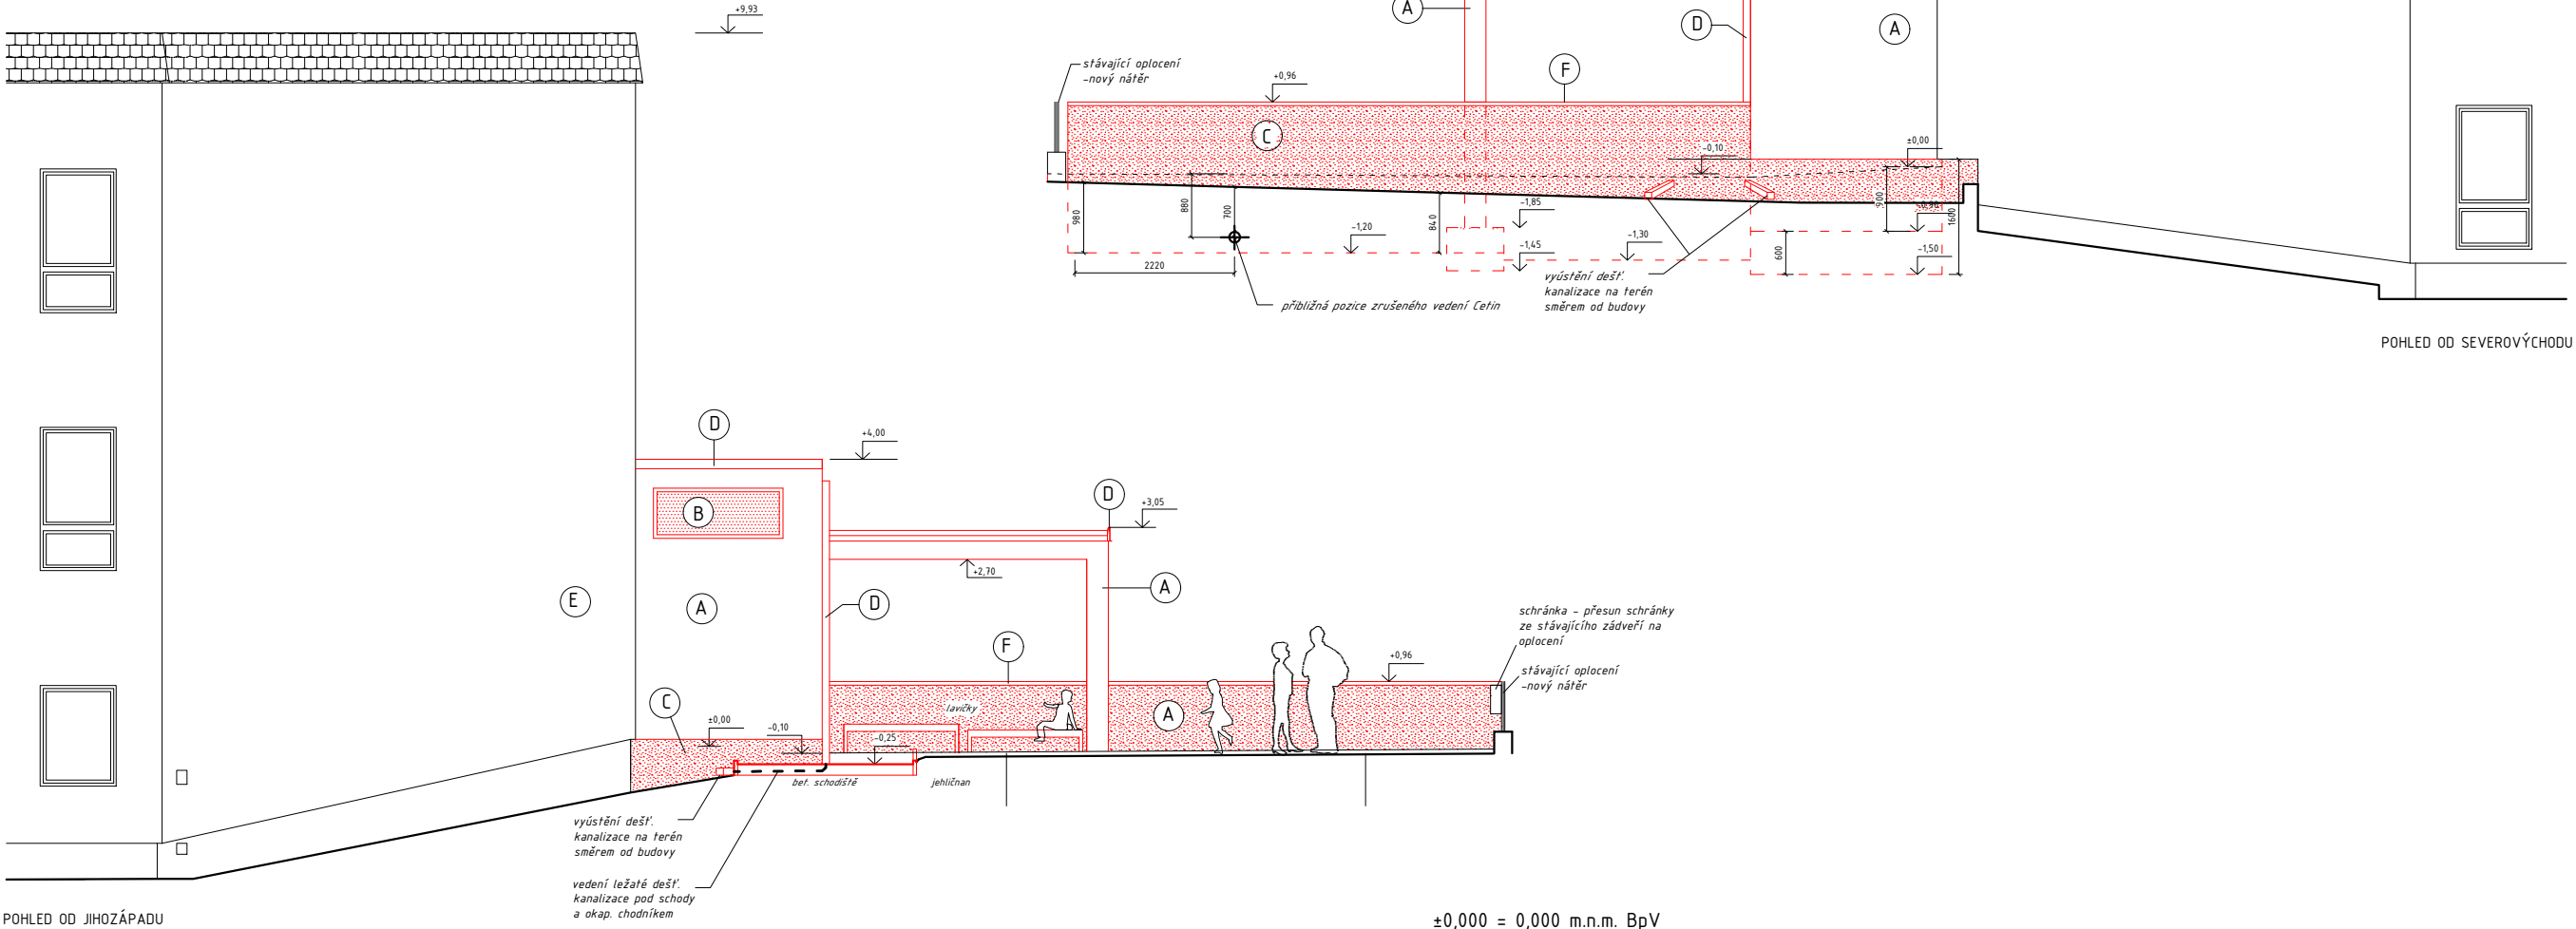


POHLED OD JIHOZÁPADU

POHLED OD SEVEROVÝCHODU


±0,000 = 0,000 m.n.m. BpV

ARCHITEKT MgA. SVATOPLUK SLÁDEČEK		PROJEKTANT STAVBY ING.ARCH.	ODPOVĚDNÝ PROJEKTANT PROFESE MgA. SVATOPLUK SLÁDEČEK	<div>N E W  VRANOVSKÁ 102 BRNO 614 00 545 575 755 IČO: 29194610</div>	
STATIK ING.		VYPRACOVALA: ING.ARCH.	KONTROLOVAL MgA. SVATOPLUK SLÁDEČEK		
INVESTOR: Město Fryšták					
MÍSTO STAVBY: Komenského 344, 763 16 Fryšták					
STAVEBNÍ ÚŘAD: Fryšták		KRAJ: Zlínský		545 575 755 studio@newwork.cz www.newwork.cz	
NÁZEV STAVBY ODSTRANĚNÍ A PŘÍSTAVBA ZÁDVEŘÍ A STŘÍŠKY, STAVEBNÍ ÚPRAVY V PARTERU - MŠ FRYŠTÁK				FORMÁT	A2
				DATUM	III. 2018
				STUPEŇ	ÚZ. SOUHLAS +OHL
				PROFESE	STAVEBNÍ ČÁST
POHLED OD SEVEROVÝCHODU A JIHOZÁPADU				MĚŘÍTKO 1:100	Č. VÝKRESU D 1.10

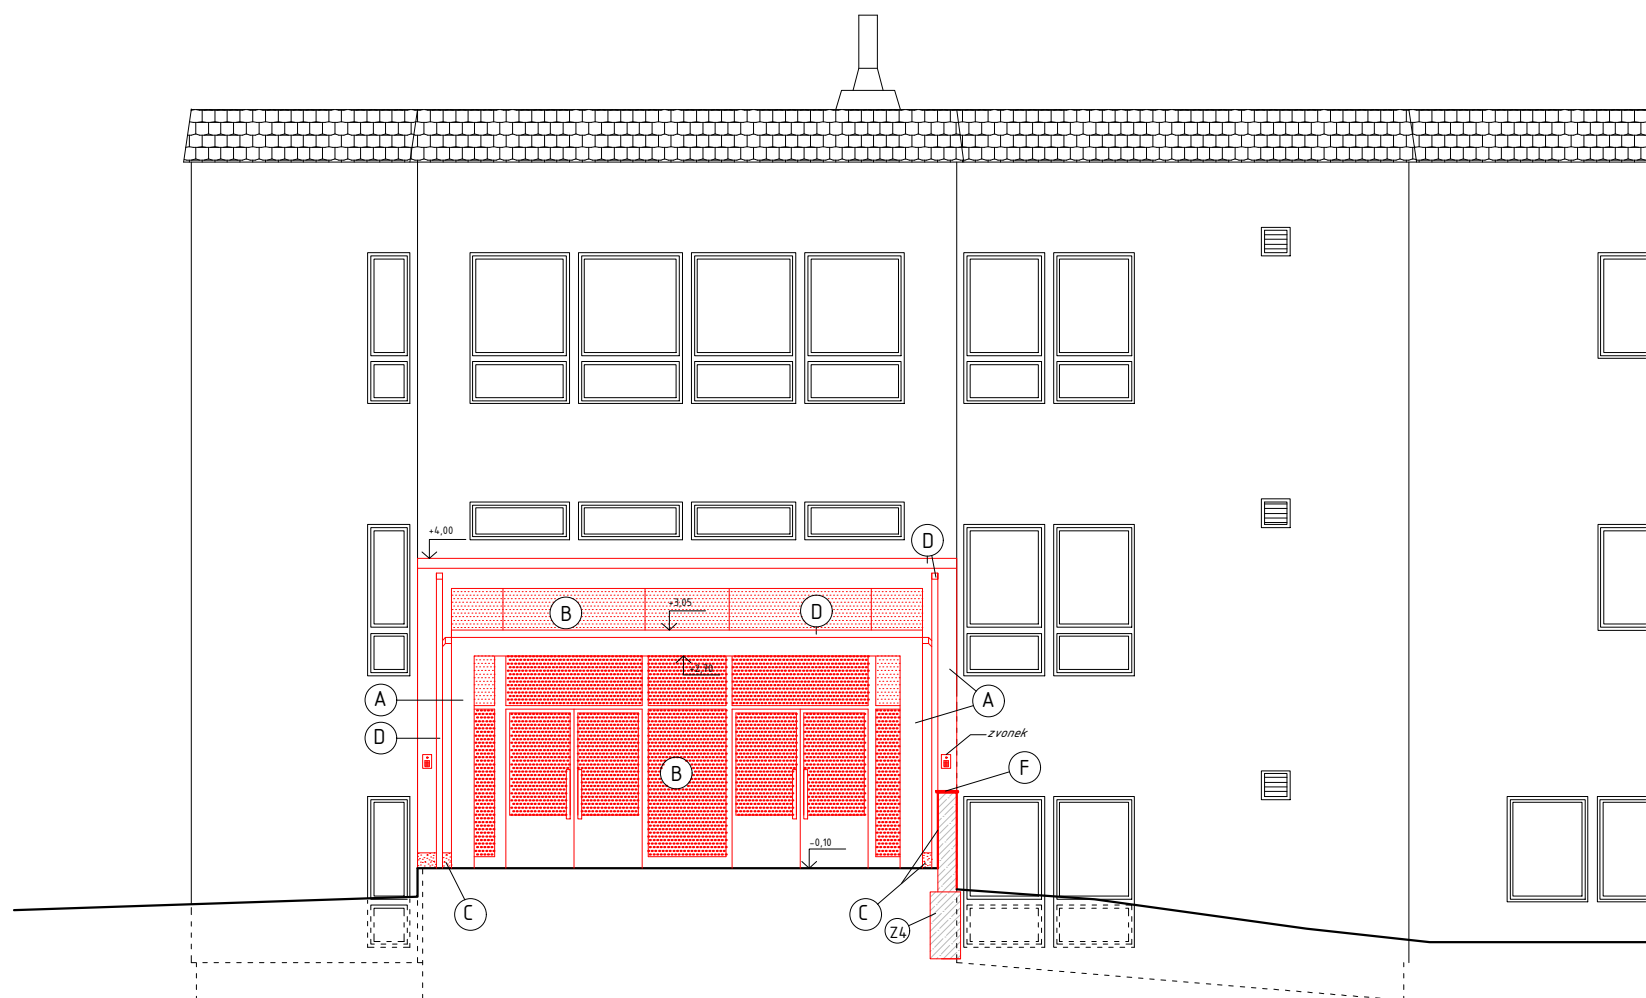

- (A) SILIKONOVÁ OMÍTKA, BARVA SV. ŠEDÁ
- (B) OCELOVÁ OKNA A HLINÍKOVÉ SESTAVY SE VSTUPNÍMI DVEŘMI, BÍLÁ BARVA, IZOLAČNÍ ZASKLENÍ DITHERM
- (C) SOKLOVÁ MINERÁLNÍ STŘERKA, BARVA STŘ.-TM. ŠEDÁ
- (D) OPLECHOVÁNÍ - TITANZINEK
- (E) STÁVAJÍCÍ OMÍTKA, ORANŽOVÁ BARVA, NA ZATEPLENÍ
- (F) BETONOVÁ ZÁKRYTOVÁ DESKA

±0,000 = 0,000 m.n.m. BpV

ARCHITEKT MgA. SVATOPLUK SLÁDEČEK	PROJEKTANT STAVBY ING.ARCH.	ODPOVĚDNÝ PROJEKTANT PROFESE MgA. SVATOPLUK SLÁDEČEK	<div><div>N E W</div><div></div><div>VRANOVSKÁ 102 BRNO 614 00 545 575 755 IČO: 29194610</div></div>	
STATIK ING.	VYPRACOVALA: ING.ARCH.	KONTROLOVAL MgA. SVATOPLUK SLÁDEČEK		
INVESTOR: Město Fryšták				
MÍSTO STAVBY: Komenského 344, 763 16 Fryšták				
STAVEBNÍ ÚŘAD: Fryšták		KRAJ: Zlínský	545 575 755 studio@newwork.cz www.newwork.cz	
NÁZEV STAVBY ODSTRANĚNÍ A PŘÍSTAVBA ZÁDVEŘÍ A STŘÍŠKY, STAVEBNÍ ÚPRAVY V PARTERU – MŠ FRYŠTÁK			FORMÁT	A2
			DATUM	III. 2018
			STUPEŇ	ÚZ. SOUHLAS +OHL
			PROFESE	STAVEBNÍ ČÁST
POHLED OD JIHOVÝCHODU			MĚŘÍTKO 1:100	Č. VÝKRESU D 1.12