


Rozváděč	RH100
Rozvodná soustava	3 NPE AC 50 Hz 230/400V / TN-S
Ochrana před nebezp. dotykem dle ČSN 33 2000-4-41ed.2	samočinným odpojením od zdroje
Typ	OCEP
Provedení	SKŘÍŇ
Přívod / vývody	shora / nahoru
Rozměr š x v x h [mm]	2x 600x300x2250mm
Krytí (zavřeno / otevřeno)	IP 40 / IP 20
Vnější vlivy (prostředí)	normální
Pi [kW]	155
Pm [kW]	55


"DOKUMENTACE JE DUŠEVNÍM MAJETKEM FIRMY HUTNÍ PROJEKT Frýdek-Místek a.s. A NESMÍ BÝT POUŽITA BEZ JEJÍHO VĚDOMÍ."

a)				
OZN.	ZMĚNA	DATUM	PROVEDL	KONTROLA
VYPRACOVAL	ING. PETR HANÁČEK	 	 HUTNÍ PROJEKT Frýdek-Místek a.s.	
PROJEKTANT	ING. PETR HANÁČEK		DATUM 04/2018	
SCHVÁLIL	ING. JIŘÍ STAŠEK		ÚČEL PROVÁDĚNÍ	
KONTROLOVAL	ING. JIŘÍ STAŠEK		STAVBY	
INVESTOR	Město Kunovice	Č. ZAK. 10541-003-000 ARCHIVNÍ ČÍSLO HP4-4-95148 LISTŮ 5 POČET A4 5 MĚŘÍTKO POŘADOVÉ Č. - 06		
MÍSTO STAVBY	Kunovice 686 04, náměstí Svobody 362			
STAVBA	PODNIKATELSKÝ INKUBÁTOR KUNOVICE -			
	STARÁ ŠKOLA			
DOKUMENTACE OBJEKTŮ SO 01 OBJEKT STARÉ ŠKOLY ELEKTROINSTALACE SILNOPROUDÉ ROZVÁDĚČ RH100				

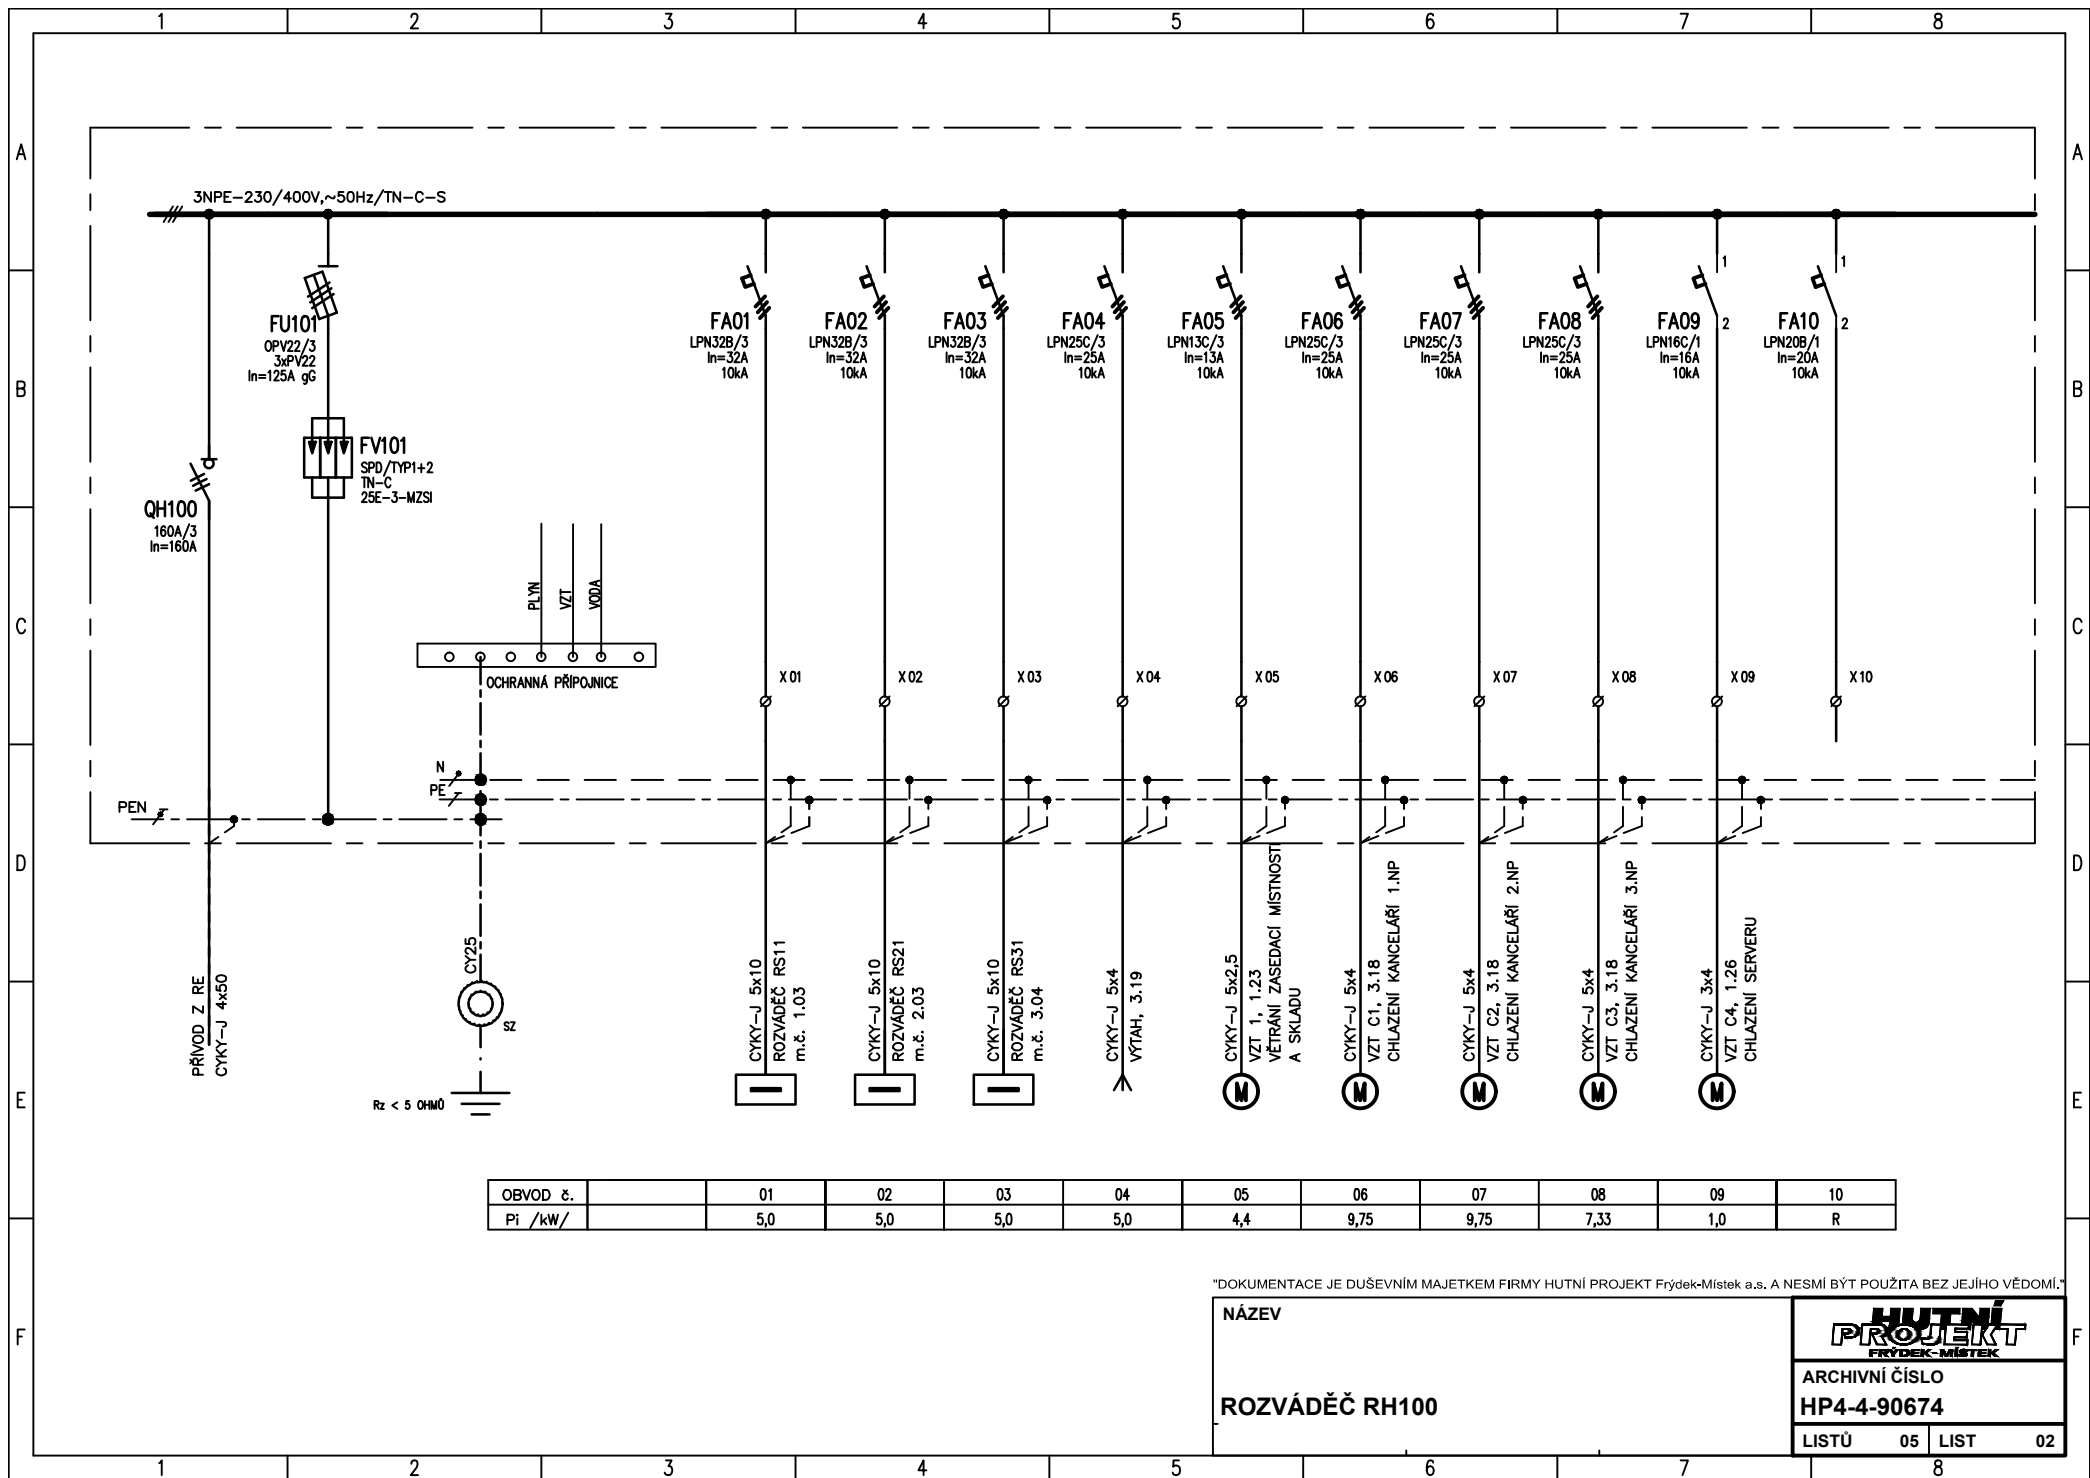

"DOKUMENTACE JE DUŠEVNÍM MAJETKEM FIRMY HUTNÍ PROJEKT Frýdek-Místek a.s. A NESMÍ BÝT POUŽITA BEZ JEJÍHO VĚDOMÍ."

NÁZEV	HUTNÍ PROJEKT FRÝDEK-MÍSTEK		
	ARCHIVNÍ ČÍSLO HP4-4-90674		
	LISTŮ	05	LIST 02

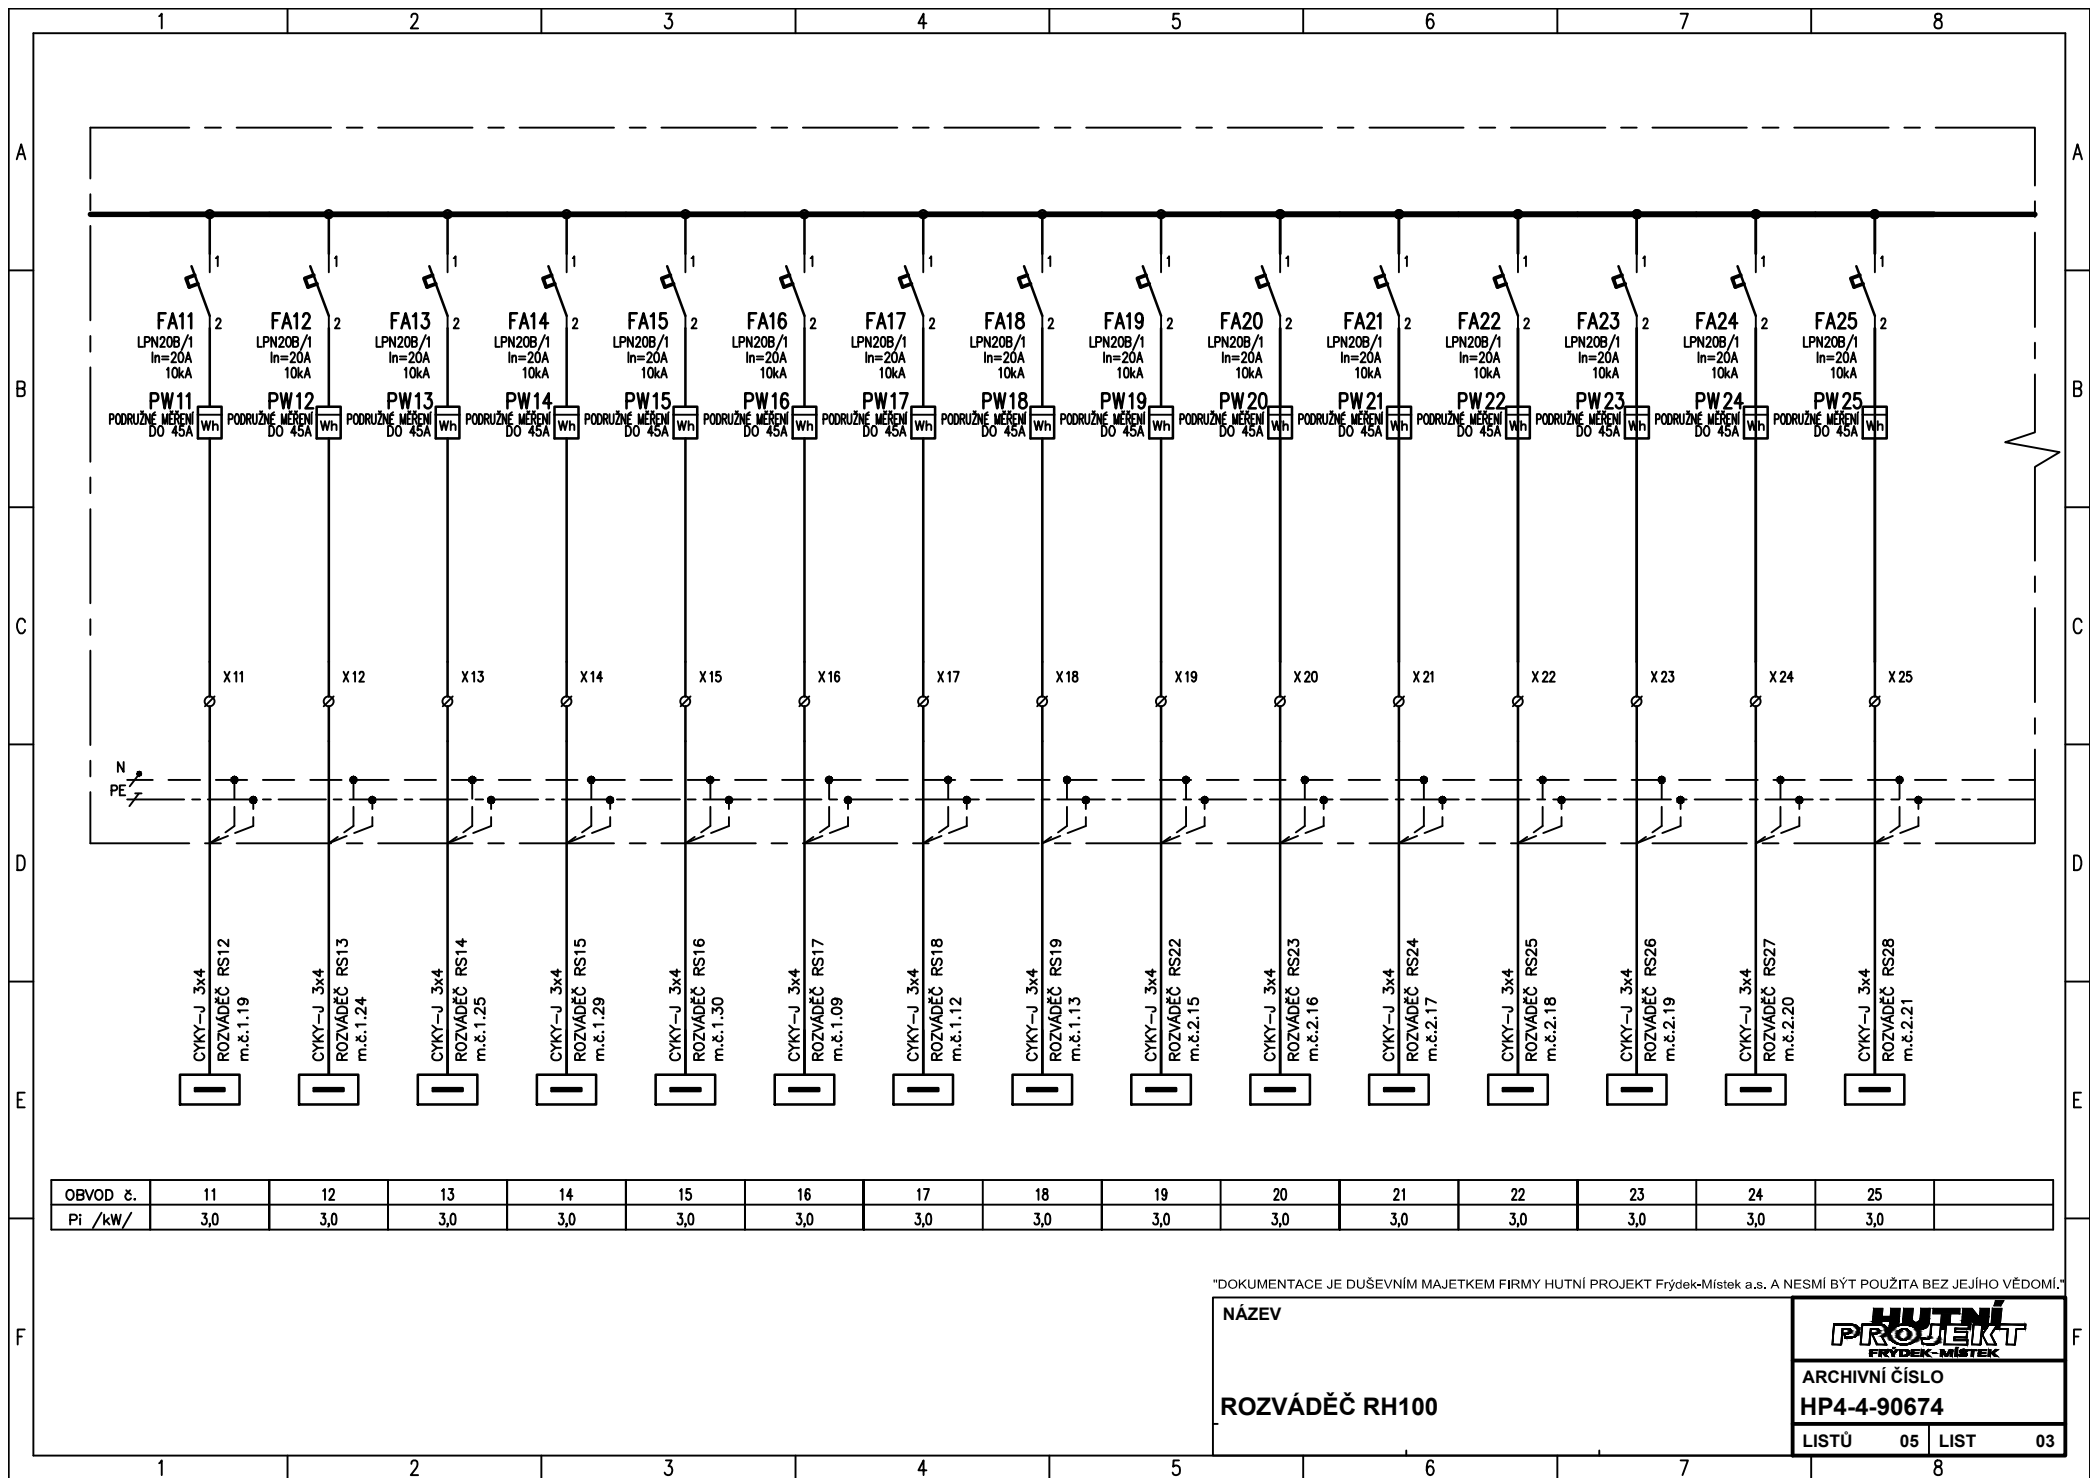

"DOKUMENTACE JE DUŠEVNÍM MAJETKEM FIRMY HUTNÍ PROJEKT Frýdek-Místek a.s. A NESMÍ BÝT POUŽITA BEZ JEJÍHO VĚDOMÍ."


NÁZEV

ROZVÁDEČ RH100

**HUTNÍ
PROJEKT**
FRÝDEK-MÍSTEK

ARCHIVNÍ ČÍSLO
HP4-4-90674

LISTŮ 05 LIST 03

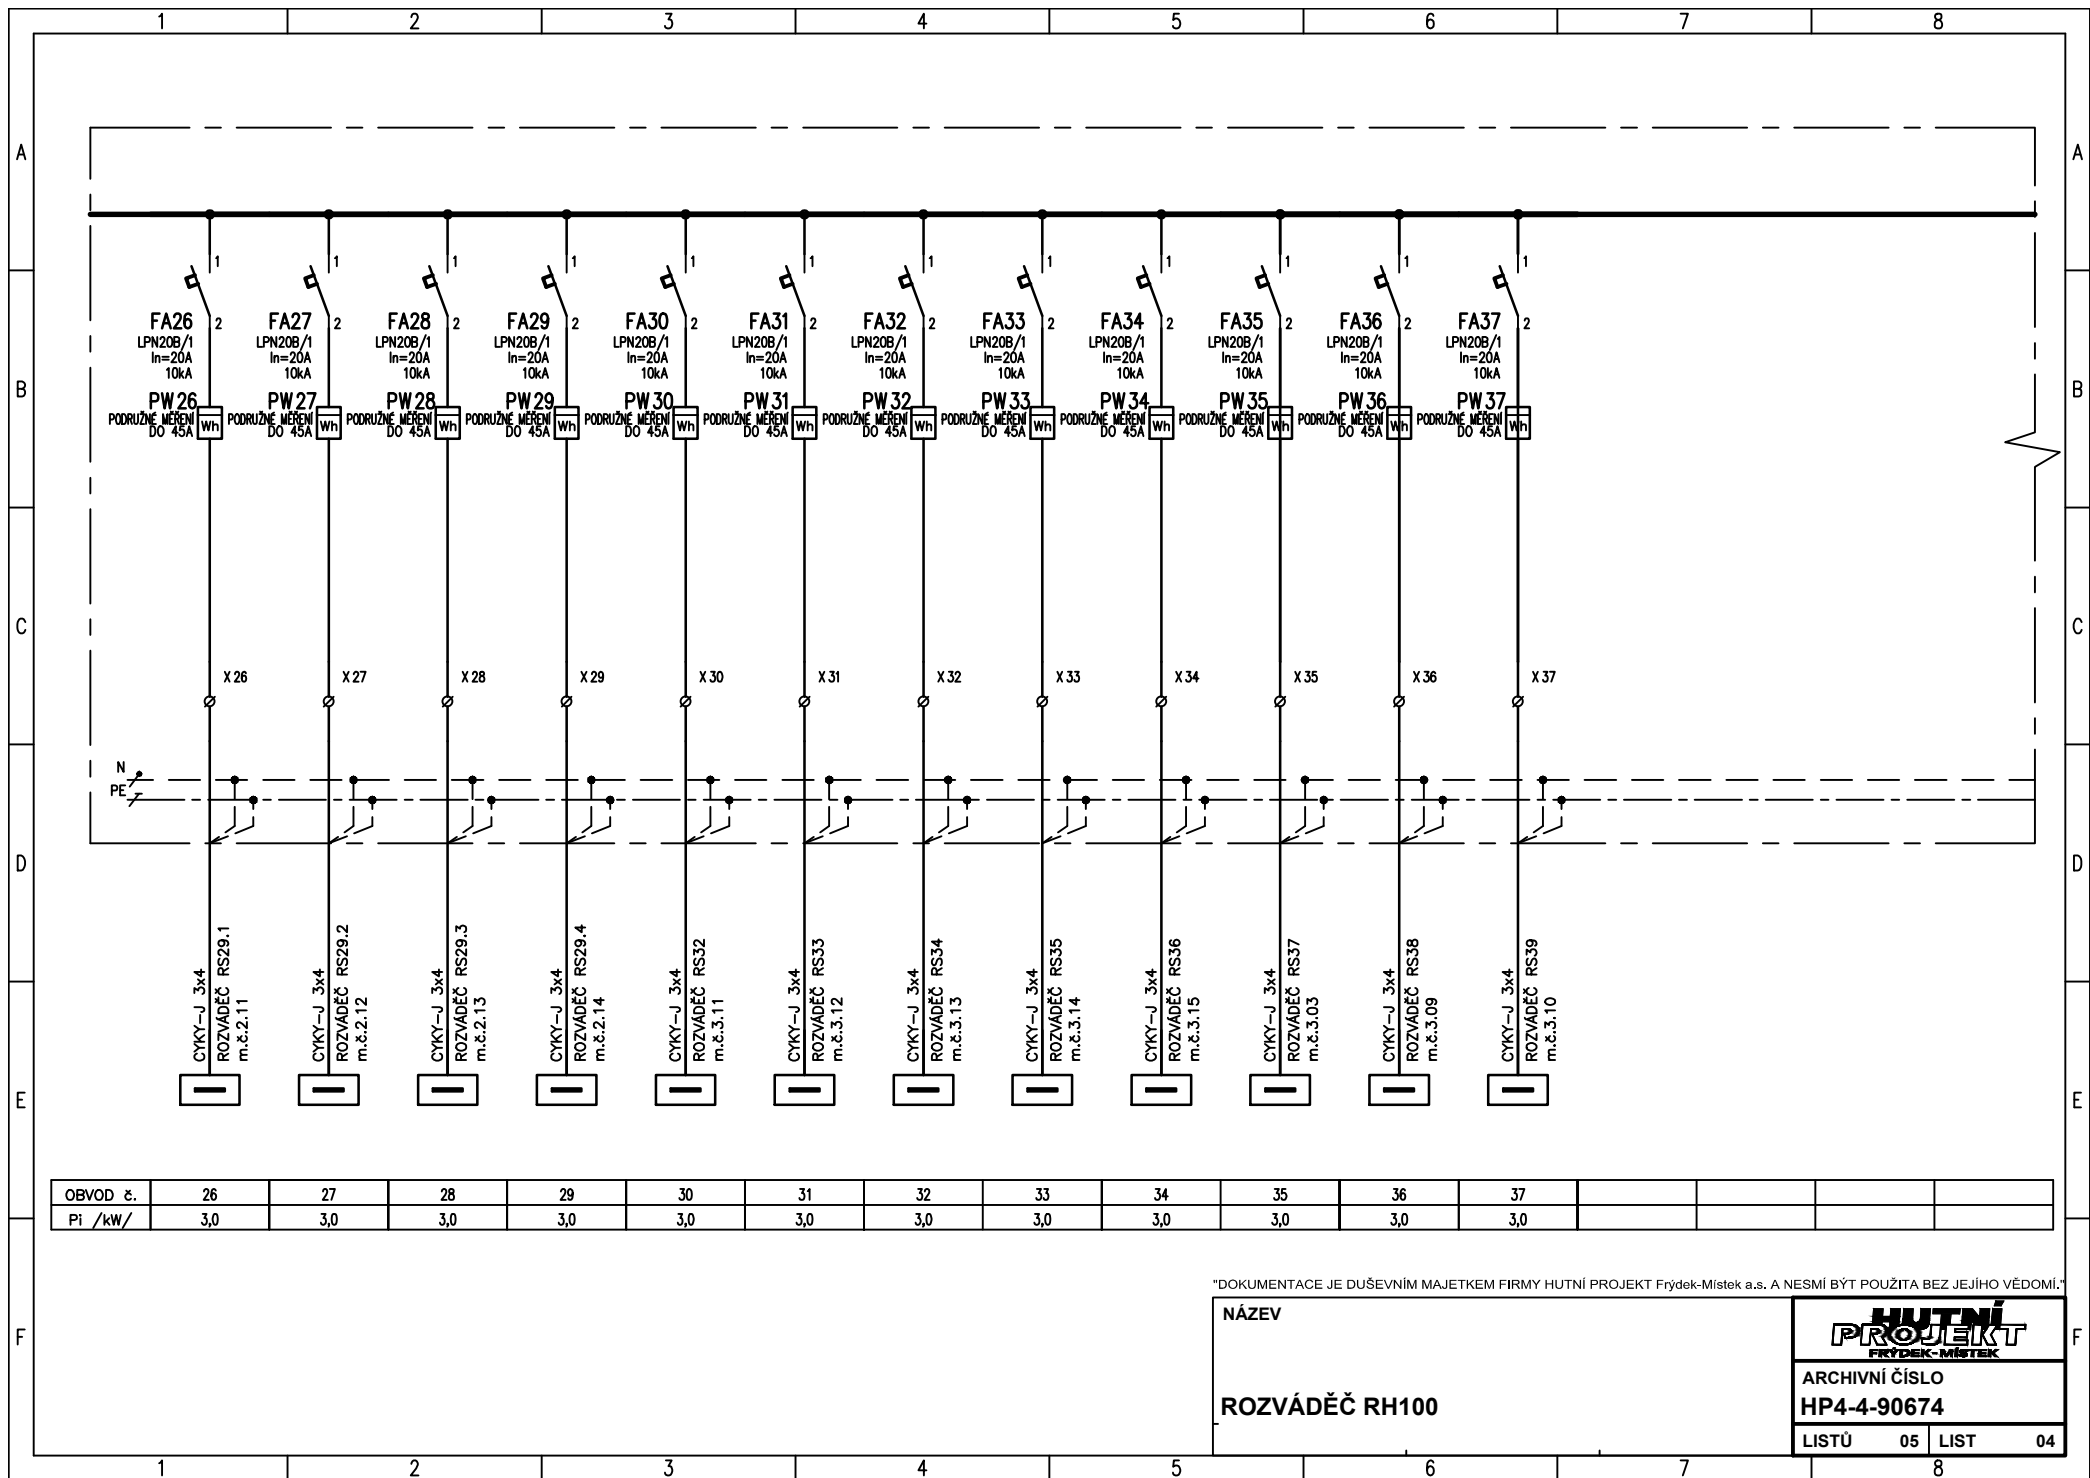

"DOKUMENTACE JE DUŠEVNÍM MAJETKEM FIRMY HUTNÍ PROJEKT Frydek-Místek a.s. A NESMÍ BÝT POUŽITA BEZ JEJÍHO VĚDOMÍ."


NAZEV

ROZVÁDEČ RH100

HUTNÍ
PROJEKT
FRYDEK-MÍSTEK

ARCHIVNÍ ČÍSLO
HP4-4-90674

LISTŮ 05 LIST 04

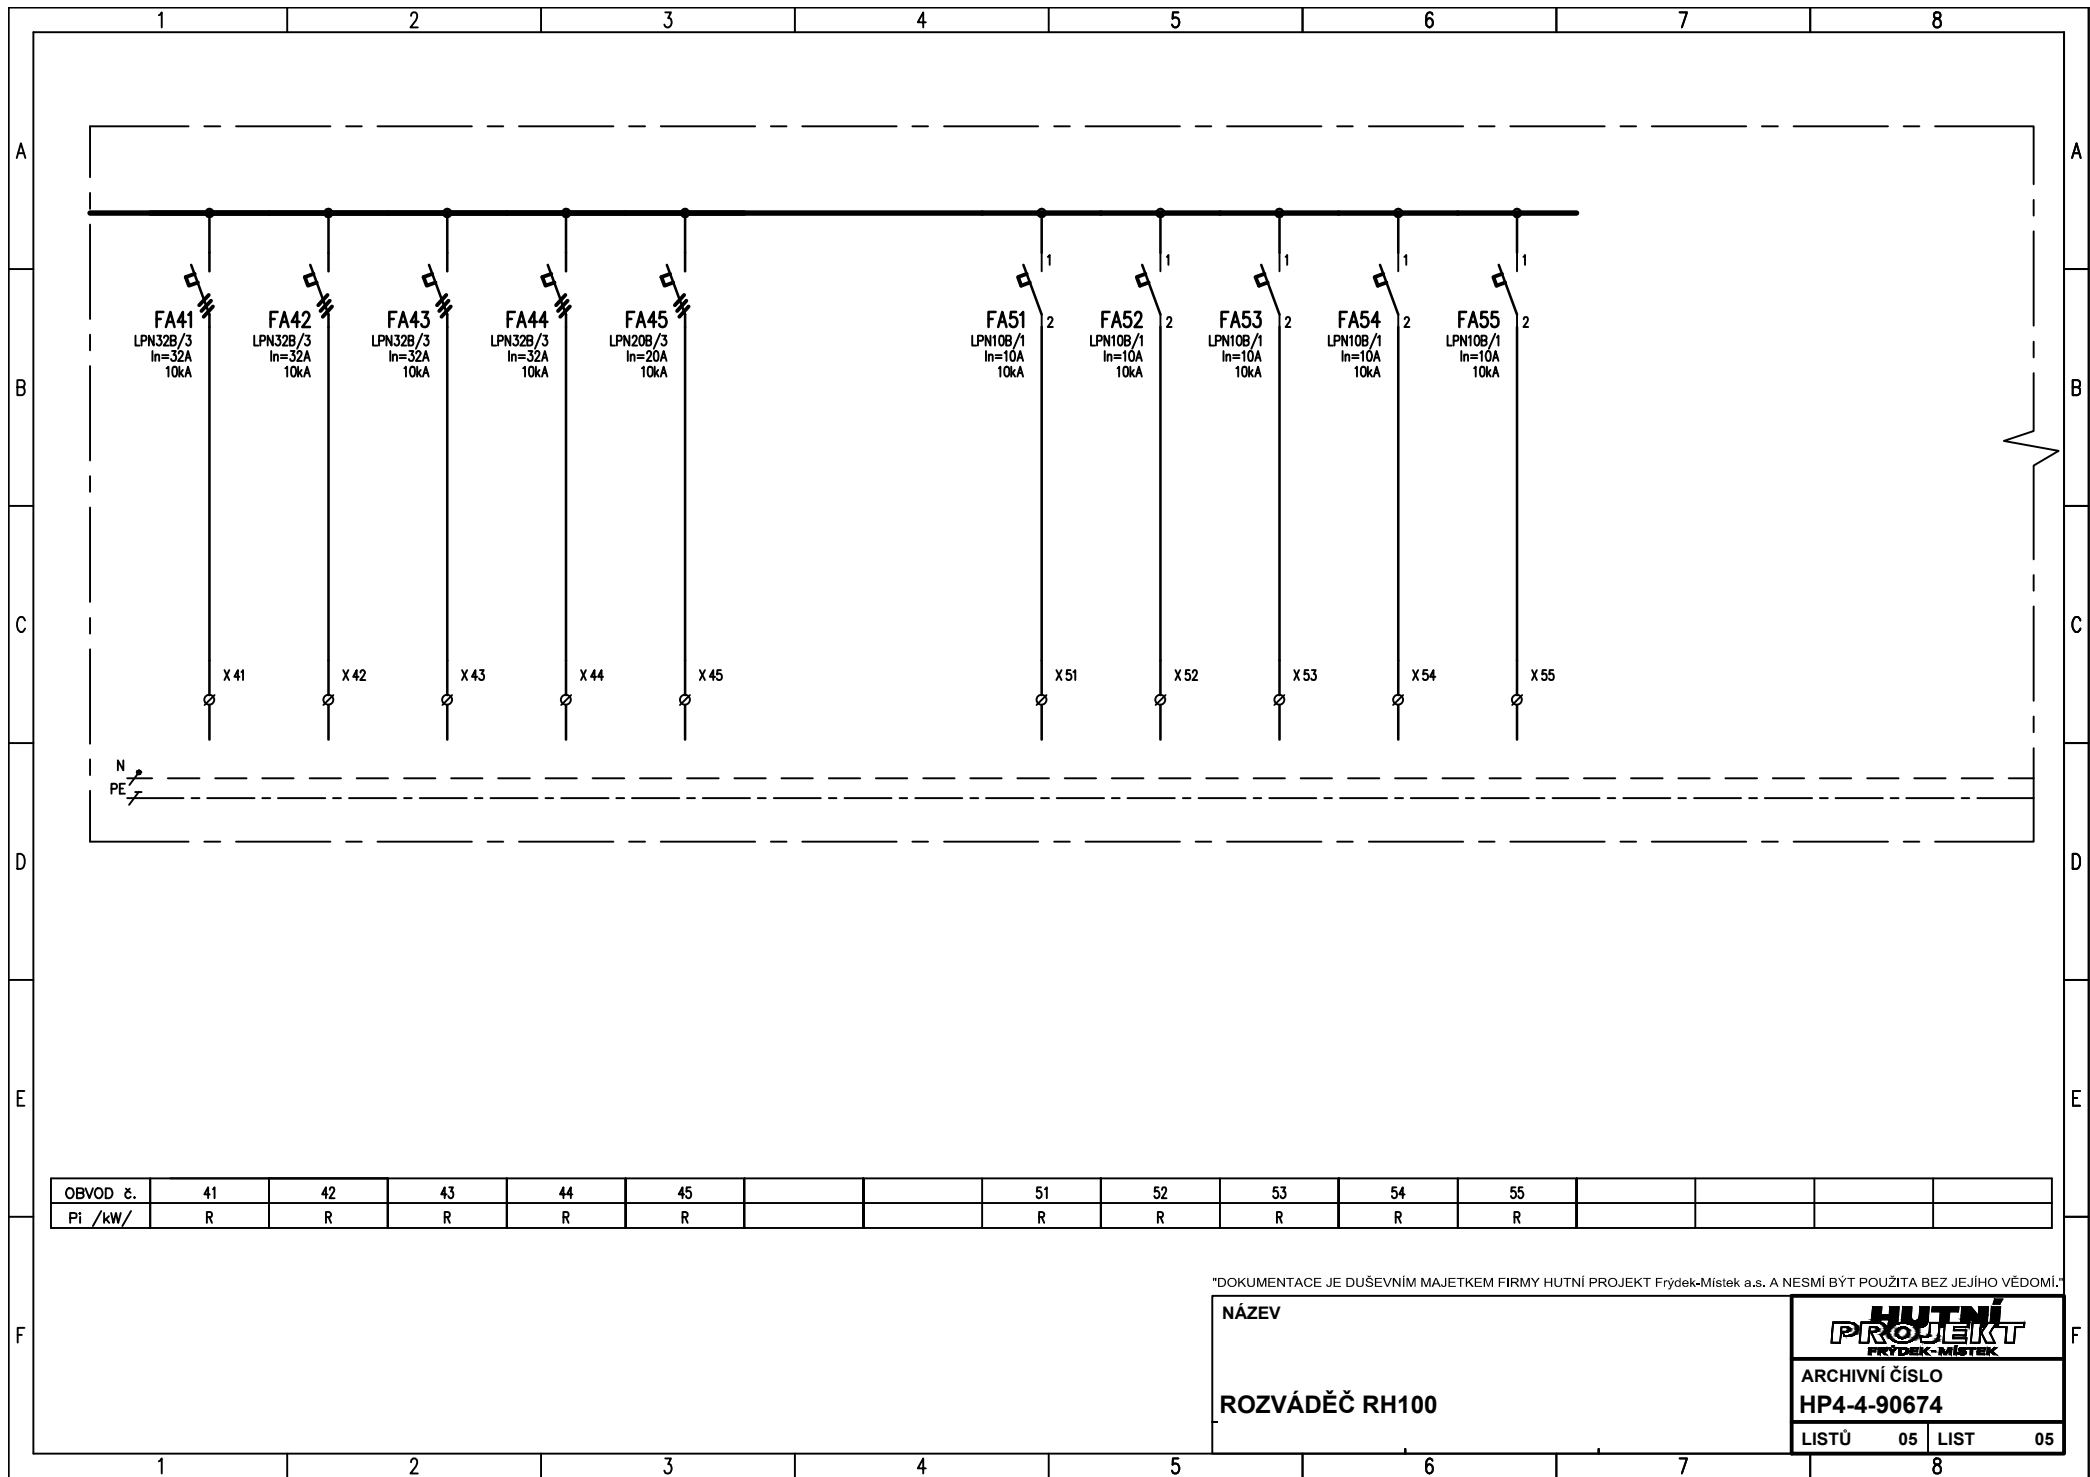

OBVOD č.	41	42	43	44	45			51	52	53	54	55				
Pi /kW/	R	R	R	R	R			R	R	R	R	R				

DOKUMENTACE JE DUŠEVNÍM MAJETKEM FIRMY HUTNÍ PROJEKT Frýdek-Místek a.s. A NESMÍ BÝT POUŽITA BEZ JEJÍHO VĚDOMÍ.

NÁZEV	HUTNÍ PROJEKT FRÝDEK-MÍSTEK
ROZVÁDĚČ RH100	
ARCHIVNÍ ČÍSLO HP4-4-90674	
LISTŮ 05	LIST 05