

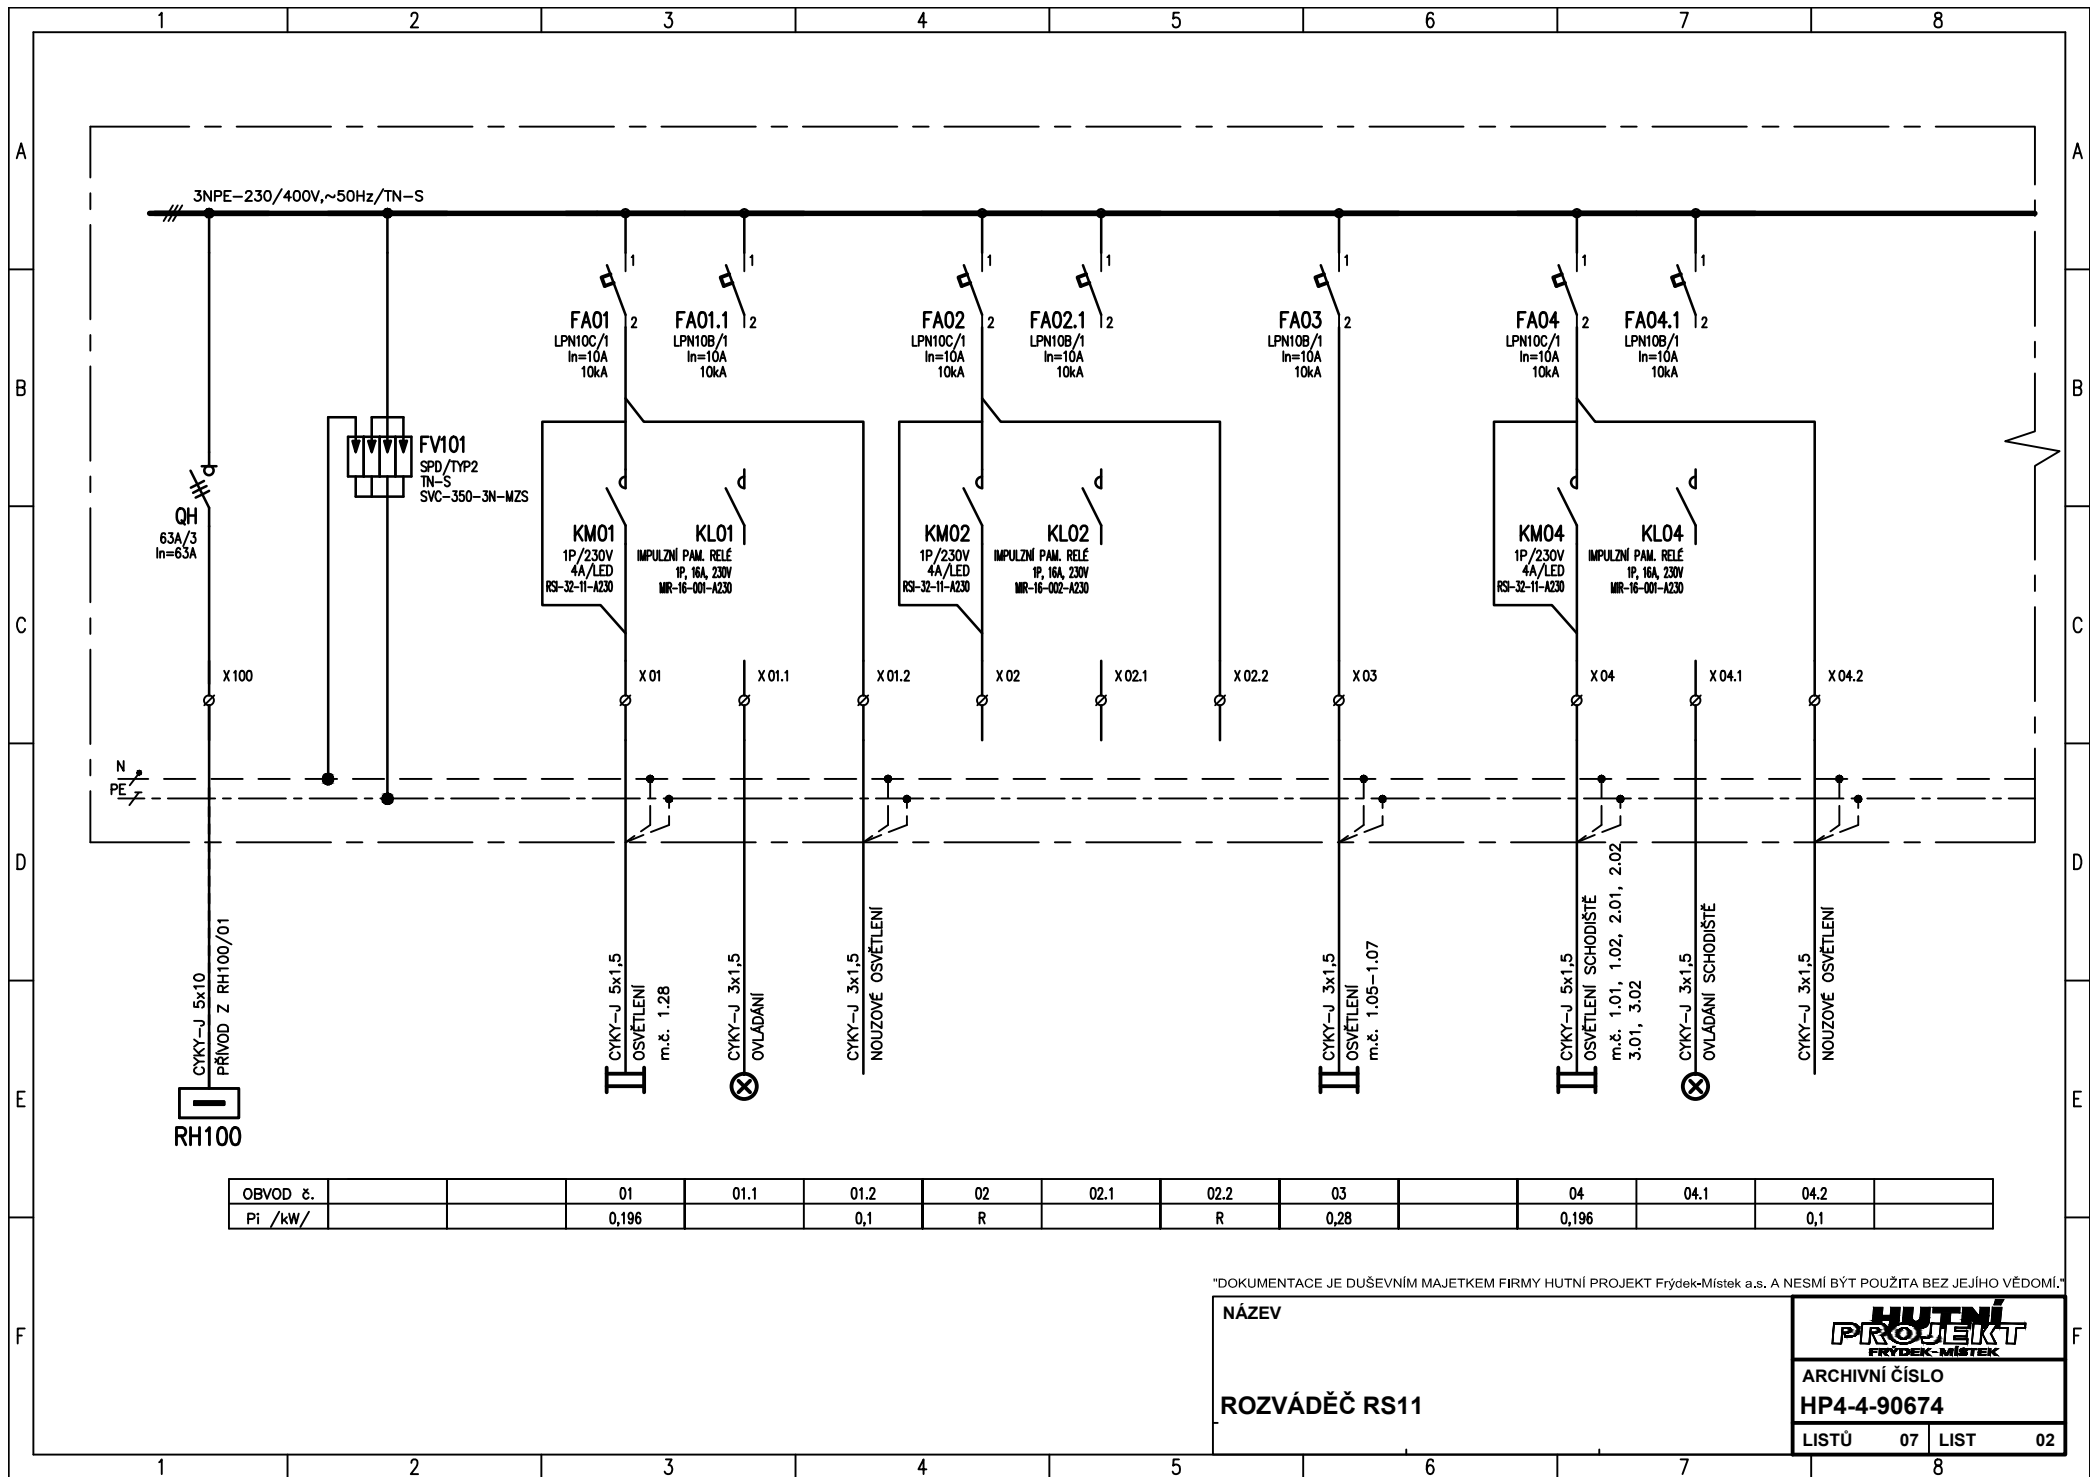
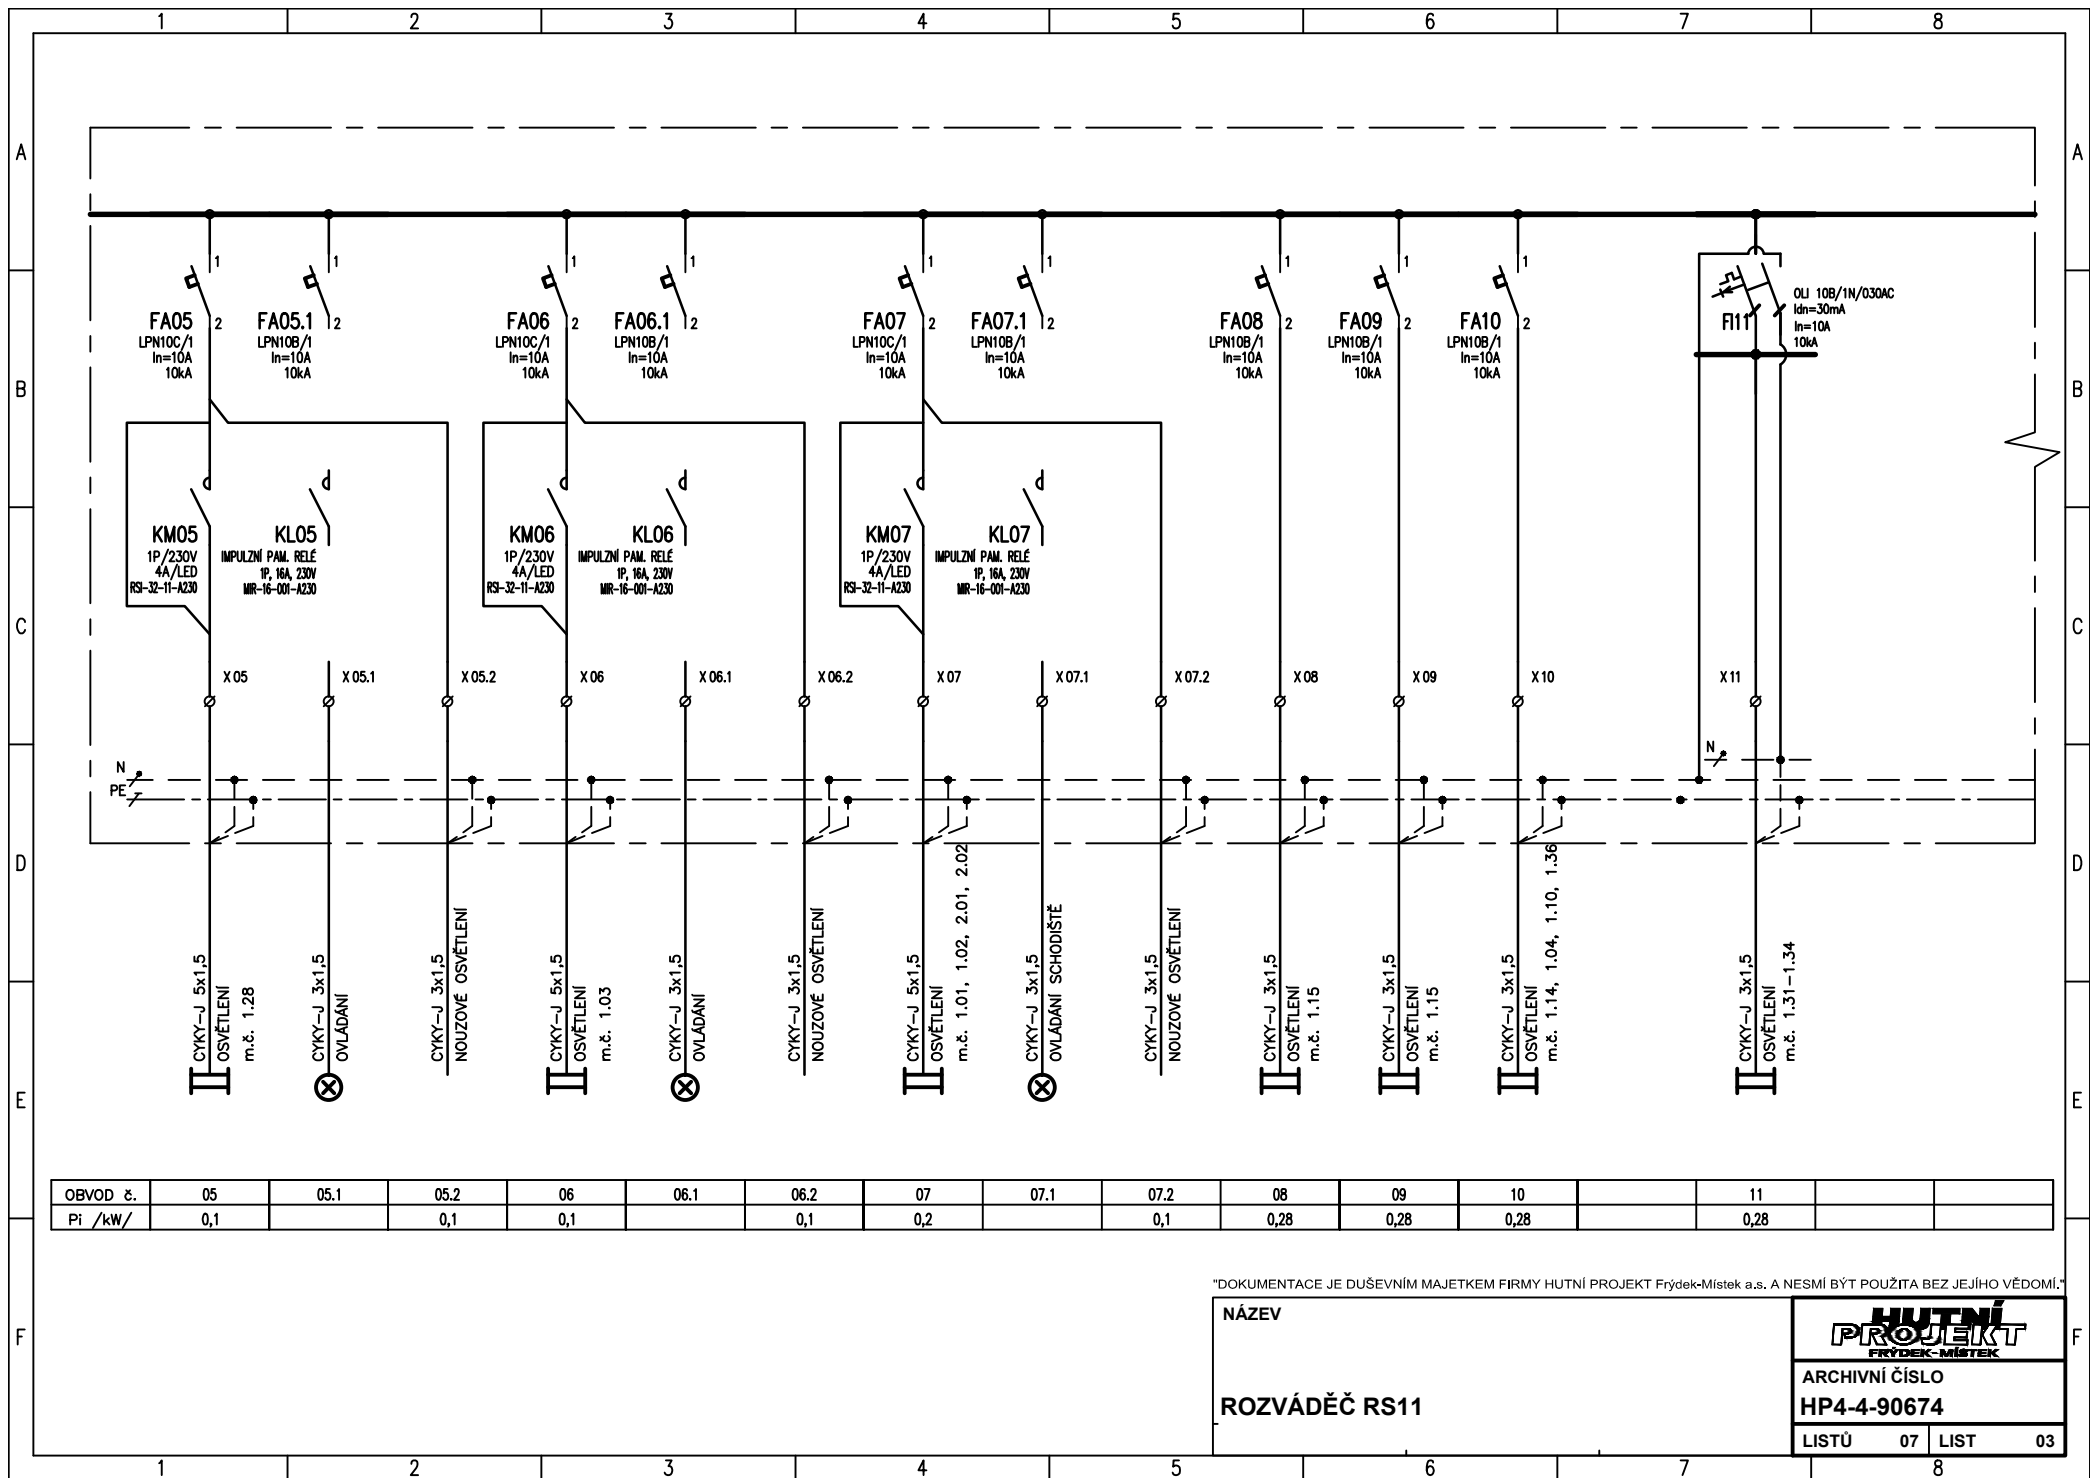


Rozváděč	RS11
Rozvodná soustava	3 NPE AC 50 Hz 230/400V / TN-S
Ochrana před nebezp. dotykem dle ČSN 33 2000-4-41ed.2	samočinným odpojením od zdroje
Typ	OCEP
Provedení	zapuštěný
Přívod / vývody	shora / nahoru
Rozměr š x v x h [mm]	572x1096x156 (144 MODULŮ, RZB-Z-6S144, OEZ)
Kryti (zavřeno / otevřeno)	IP 30 / IP 20
Vnější vlivy (prostředí)	normální
Pi [kW]	17,5
Pm [kW]	11,7

"DOKUMENTACE JE DUŠEVNÍM MAJETKEM FIRMY HUTNÍ PROJEKT Frýdek-Místek a.s. A NESMÍ BÝT POUŽITA BEZ JEJÍHO VĚDOMÍ."


a)				
OZN.	ZMĚNA	DATUM	PROVEDL	KONTROLA
VYPRACOVAL	ING. PETR HANÁČEK		 HUTNÍ PROJEKT Frýdek-Místek a.s.	
PROJEKTANT	ING. PETR HANÁČEK			
SCHVÁLIL	ING. JIŘÍ STAŠEK			
KONTROLOVAL	ING. JIŘÍ STAŠEK			
INVESTOR	Město Kunovice	DATUM 04/2018		
MÍSTO STAVBY	Kunovice 686 04, náměstí Svobody 362	ÚČEL PROVÁDĚNÍ STAVBY		
STAVBA	PODNIKATELSKÝ INKUBÁTOR KUNOVICE - STARÁ ŠKOLA	Č. ZAK. 10541-003-000		
DOKUMENTACE OBJEKTŮ SO 01 OBJEKT STARÉ ŠKOLY ELEKTROINSTALACE SILNOPROUDÉ ROZVÁDĚČ RS11		ARCHIVNÍ ČÍSLO		
		HP4-4-95149		
		LISTŮ 7	POČET A4 7	
		MĚŘÍTKO	POŘADOVÉ Č.	
		-	07	

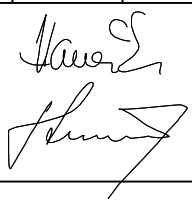



"DOKUMENTACE JE DUŠEVNÍM MAJETKEM FIRMY HUTNÍ PROJEKT Frýdek-Místek a.s. A NESMÍ BÝT POUŽITA BEZ JEJÍHO VĚDOMÍ."


NÁZEV	HUTNÍ PROJEKT FRÝDEK-MÍSTEK
ROZVÁDĚČ RS11	ARCHIVNÍ ČÍSLO HP4-4-90674
	LISTŮ 07 LIST 03

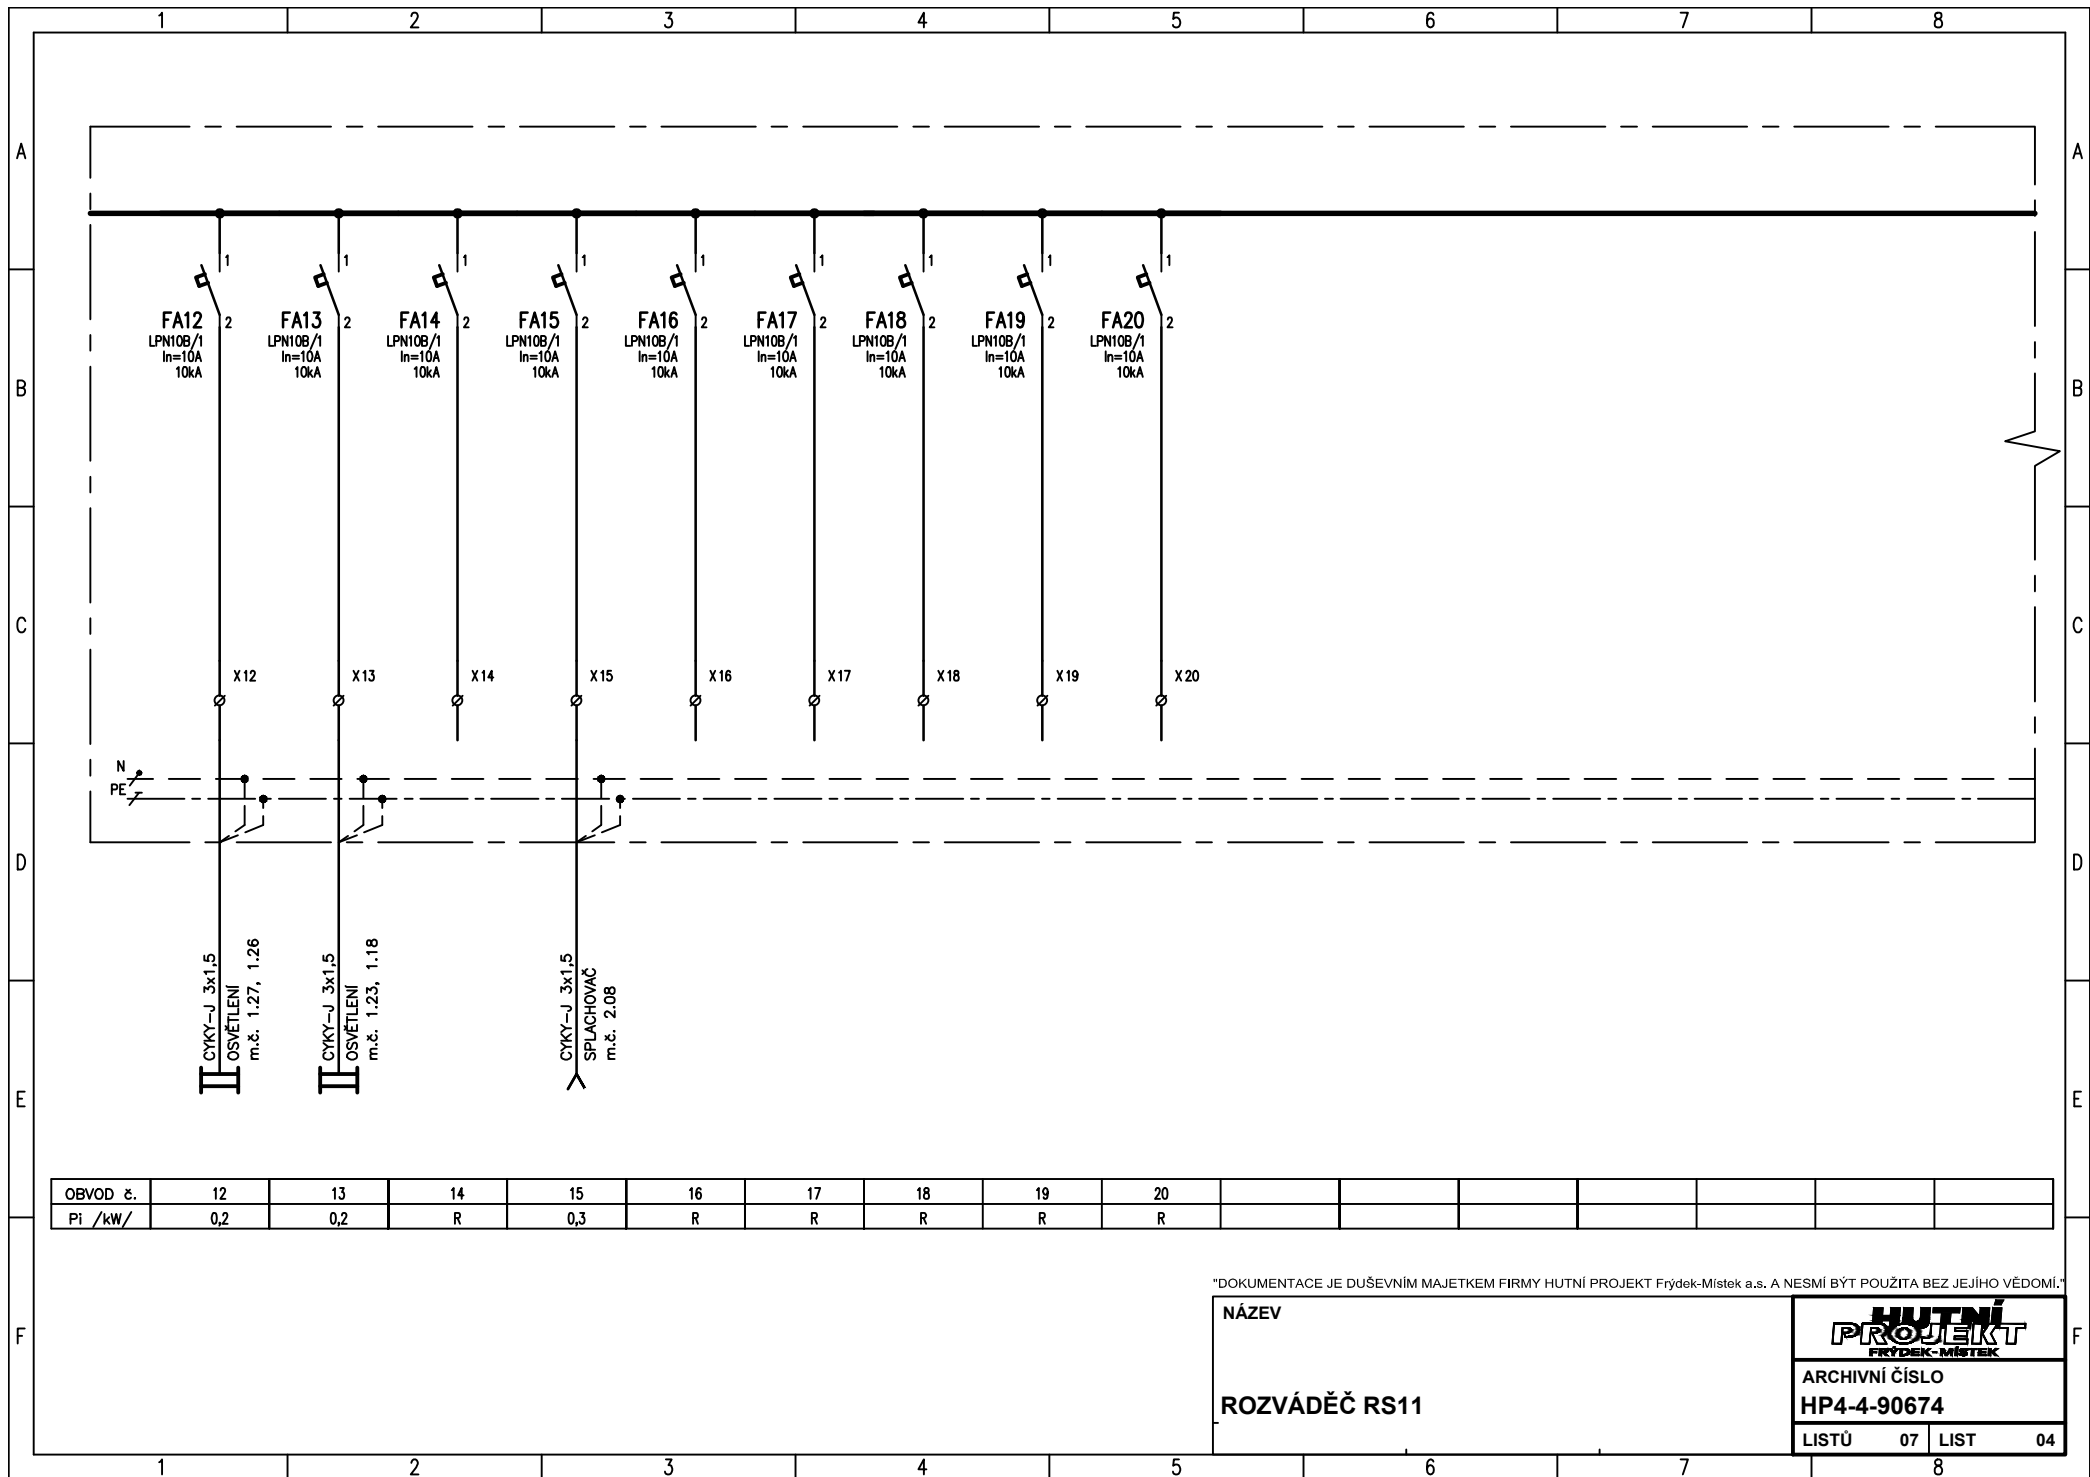

OBVOD č.	12	13	14	15	16	17	18	19	20						
Pi /kW/	0,2	0,2	R	0,3	R	R	R	R	R						

DOKUMENTACE JE DUŠEVNÍM MAJETKEM FIRMY HUTNÍ PROJEKT Frydek-Místek a.s. A NESMÍ BÝT POUŽITA BEZ JEJÍHO VĚDOMÍ.


NÁZEV		HUTNÍ PROJEKT FRYDEK-MÍSTEK
ROZVÁDĚČ RS11		ARCHIVNÍ ČÍSLO HP4-4-90674
	LISTŮ 07	LIST 04

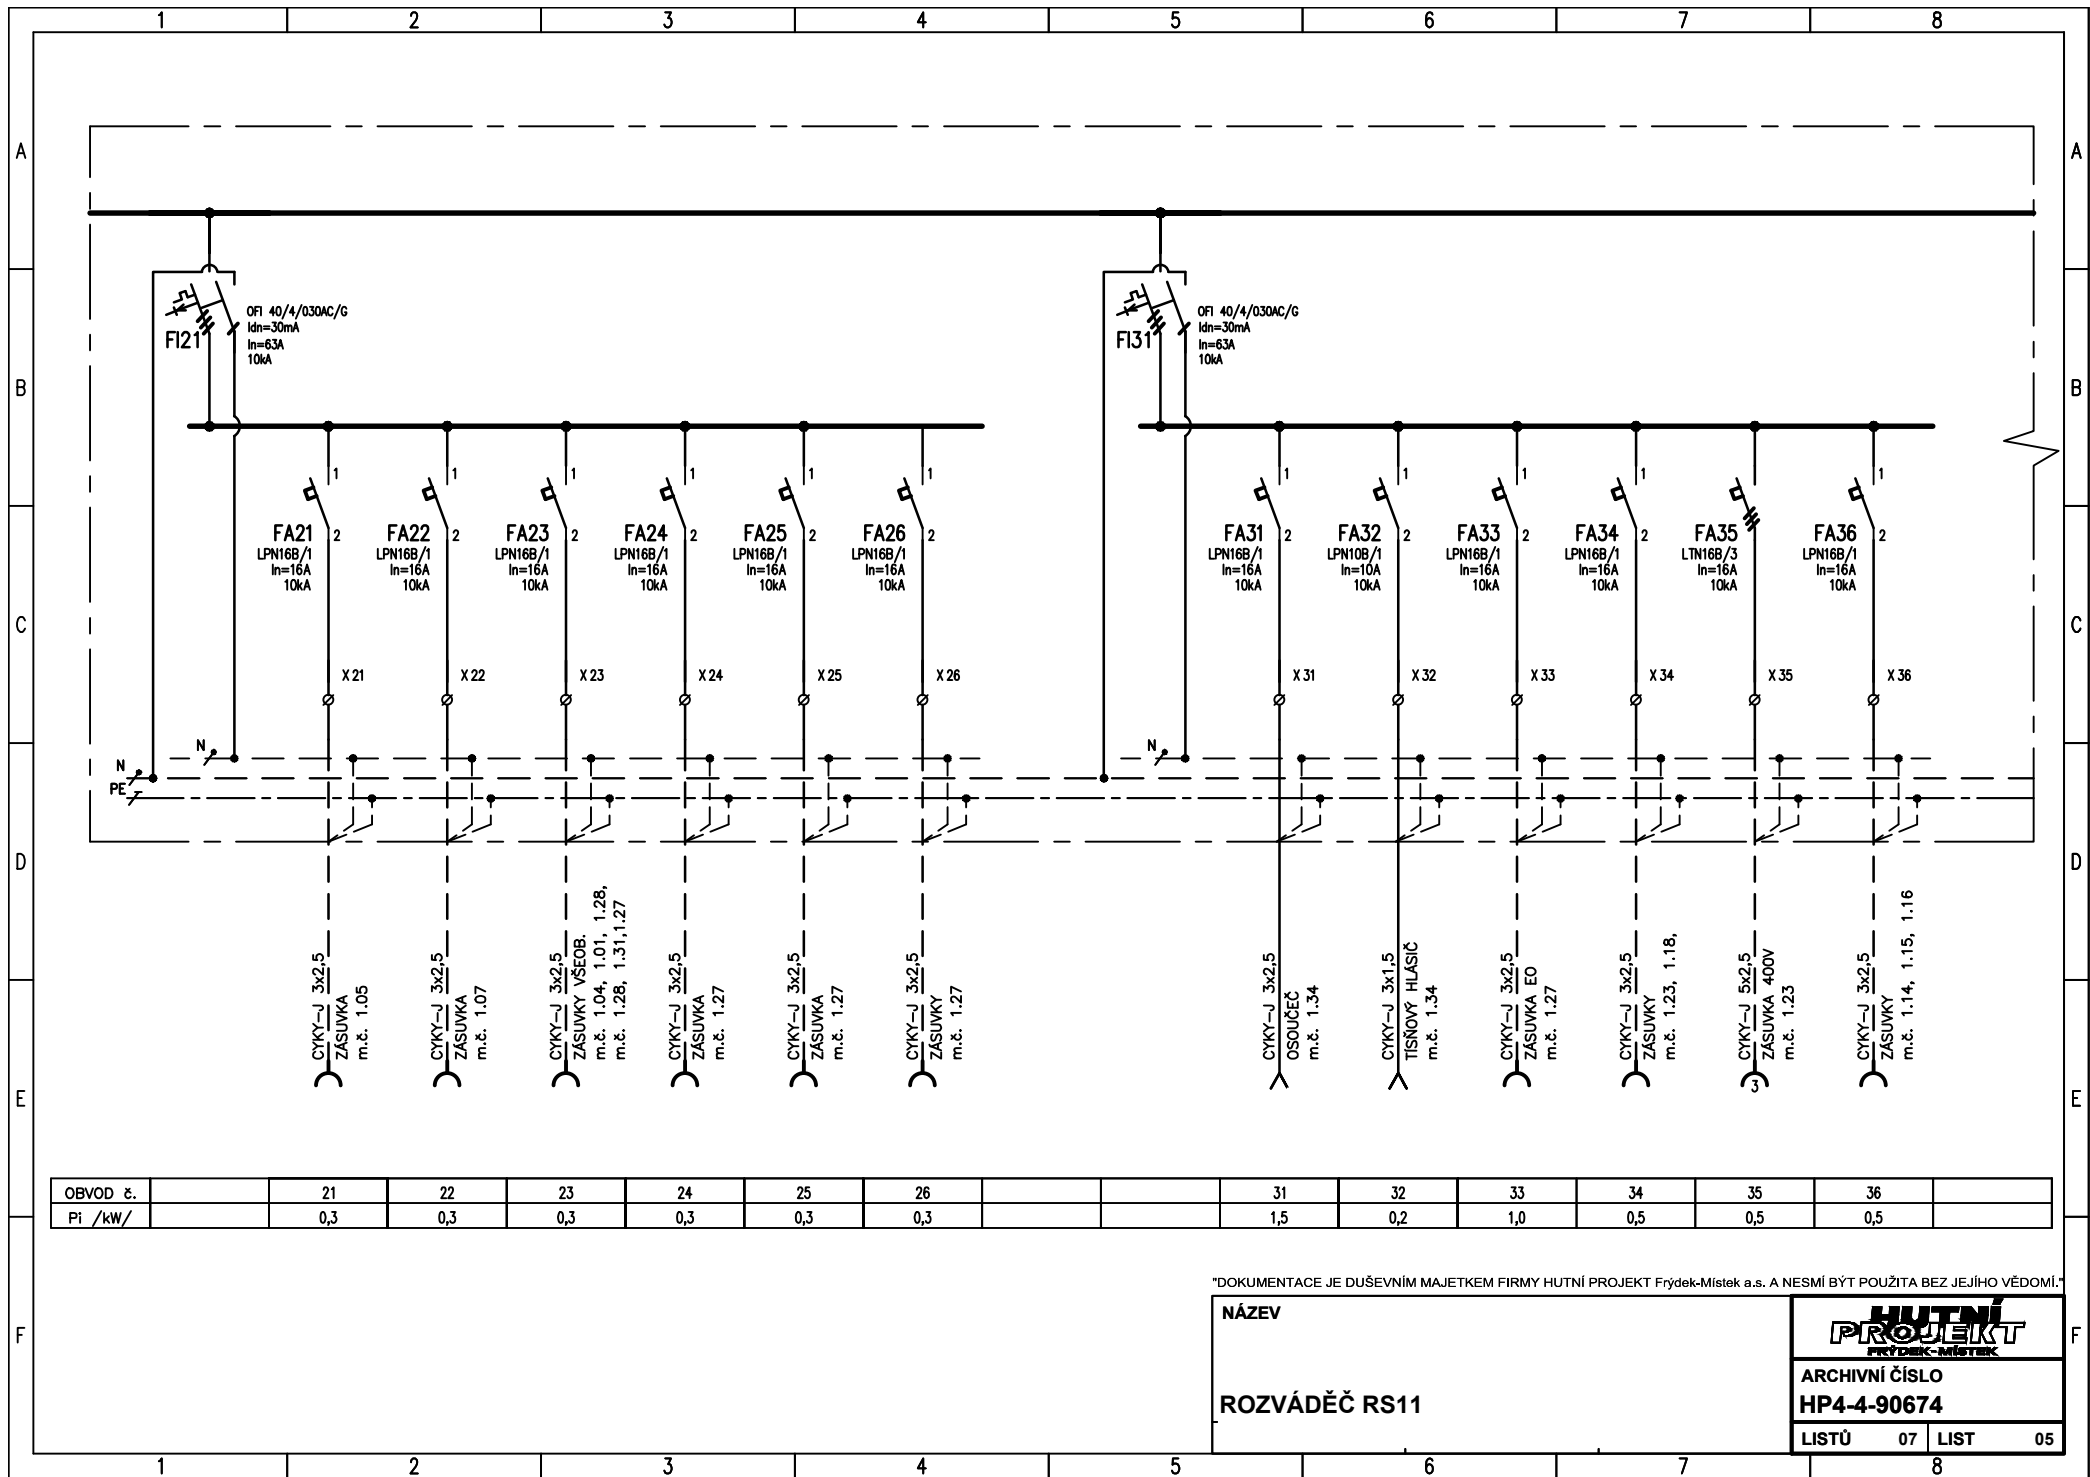

OBVOD č.		21	22	23	24	25	26			31	32	33	34	35	36	
Pi /kW/		0,3	0,3	0,3	0,3	0,3	0,3			1,5	0,2	1,0	0,5	0,5	0,5	


"DOKUMENTACE JE DUŠEVNÍM MAJETKEM FIRMY HUTNÍ PROJEKT Frýdek-Místek a.s. A NESMÍ BÝT POUŽITA BEZ JEJÍHO VĚDOMÍ."

NÁZEV	<div>HUTNÍ PROJEKT FRÝDEK-MÍSTEK</div>		
ROZVÁDĚČ RS11	ARCHIVNÍ ČÍSLO		
	HP4-4-90674		
	LISTŮ	07	LIST

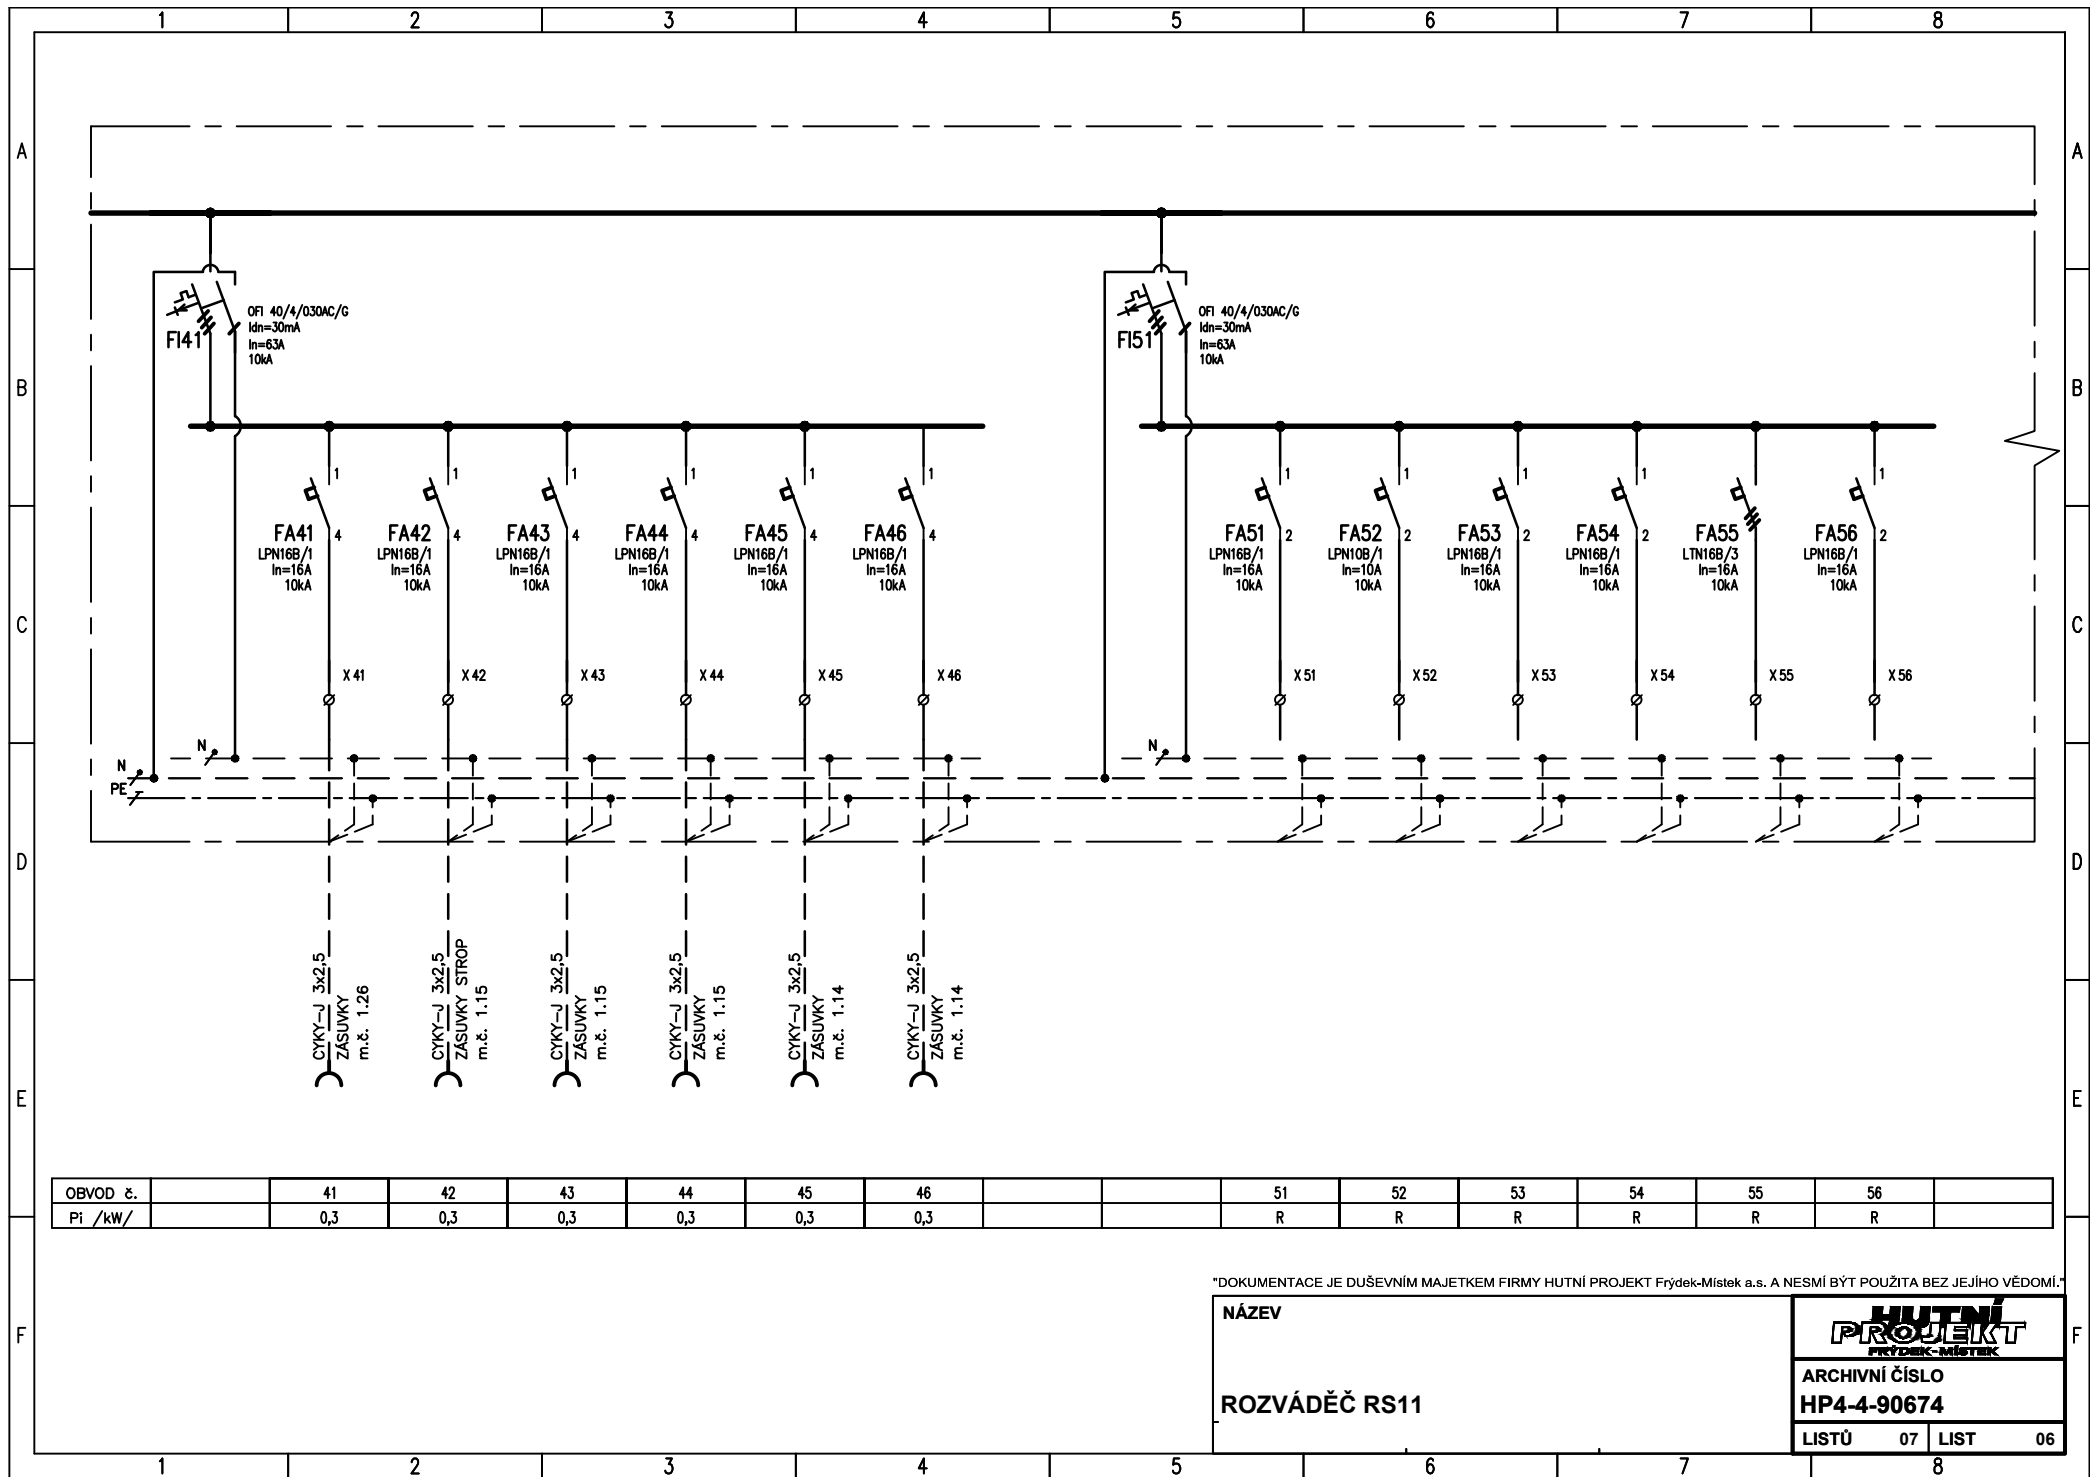

DOKUMENTACE JE DUŠEVNÍM MAJETKEM FIRMY HUTNÍ PROJEKT Frýdek-Místek a.s. A NESMÍ BÝT POUŽITA BEZ JEJÍHO VĚDOMÍ.

NÁZEV	
ROZVÁDĚČ RS11	
ARCHIVNÍ ČÍSLO	HP4-4-90674
LISTŮ	07
LIST	06

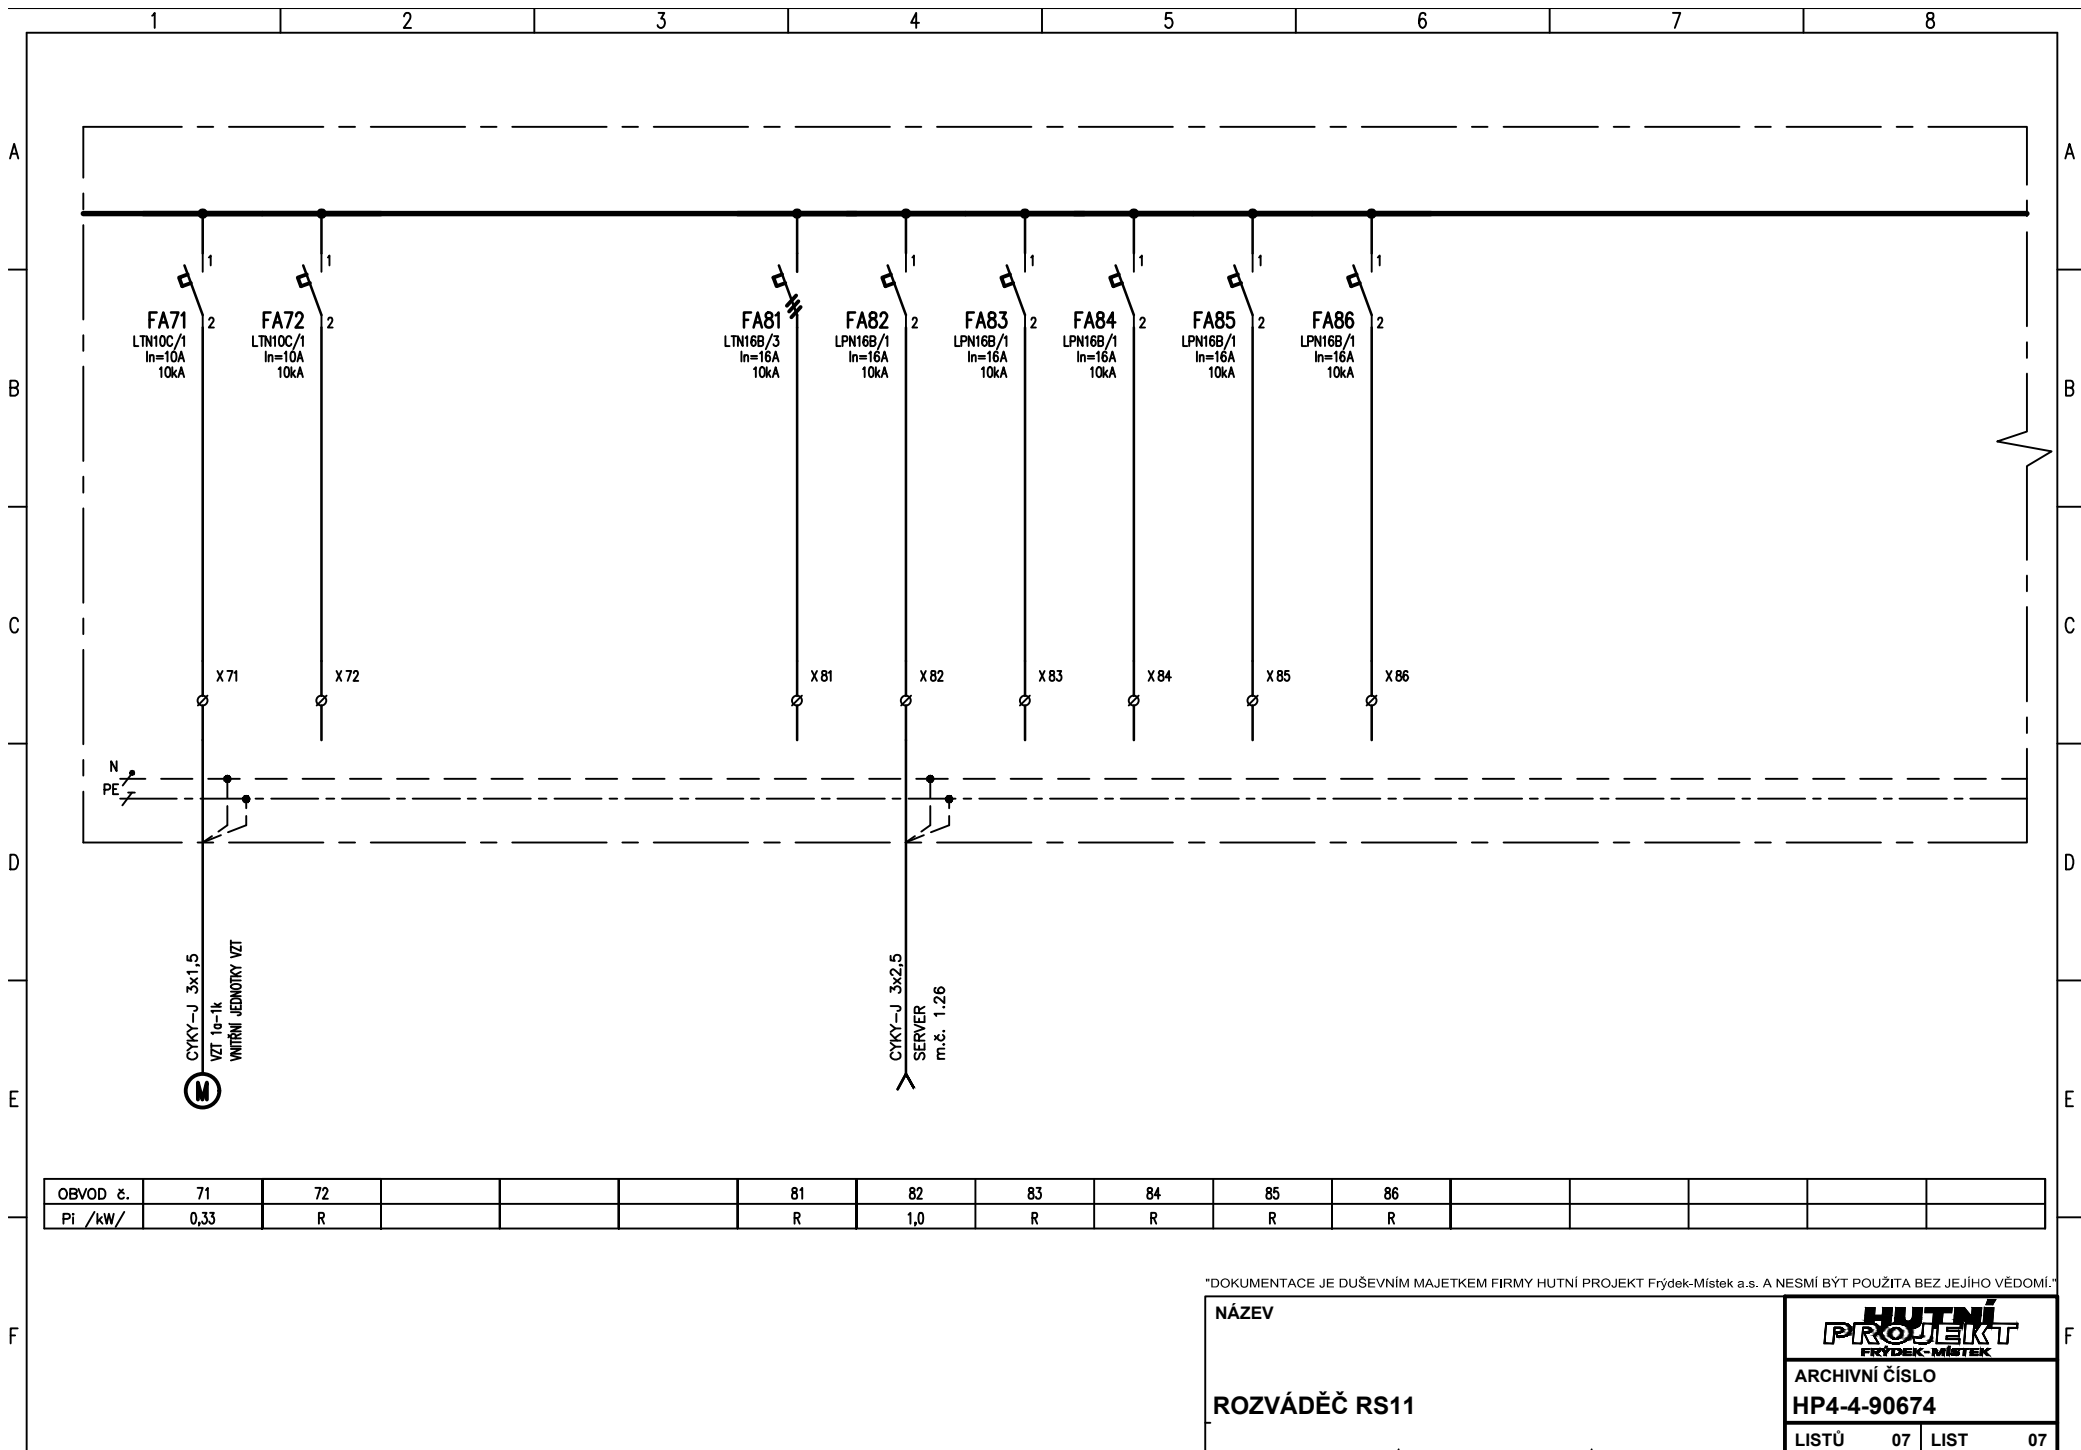

NÁZEV	<div>HUTNÍ PROJEKT FRÝDEK-MÍSTEK</div>			
ROZVÁDEČ RS11	ARCHIVNÍ ČÍSLO HP4-4-90674			
	LISTŮ	07	LIST	07