



2. NP

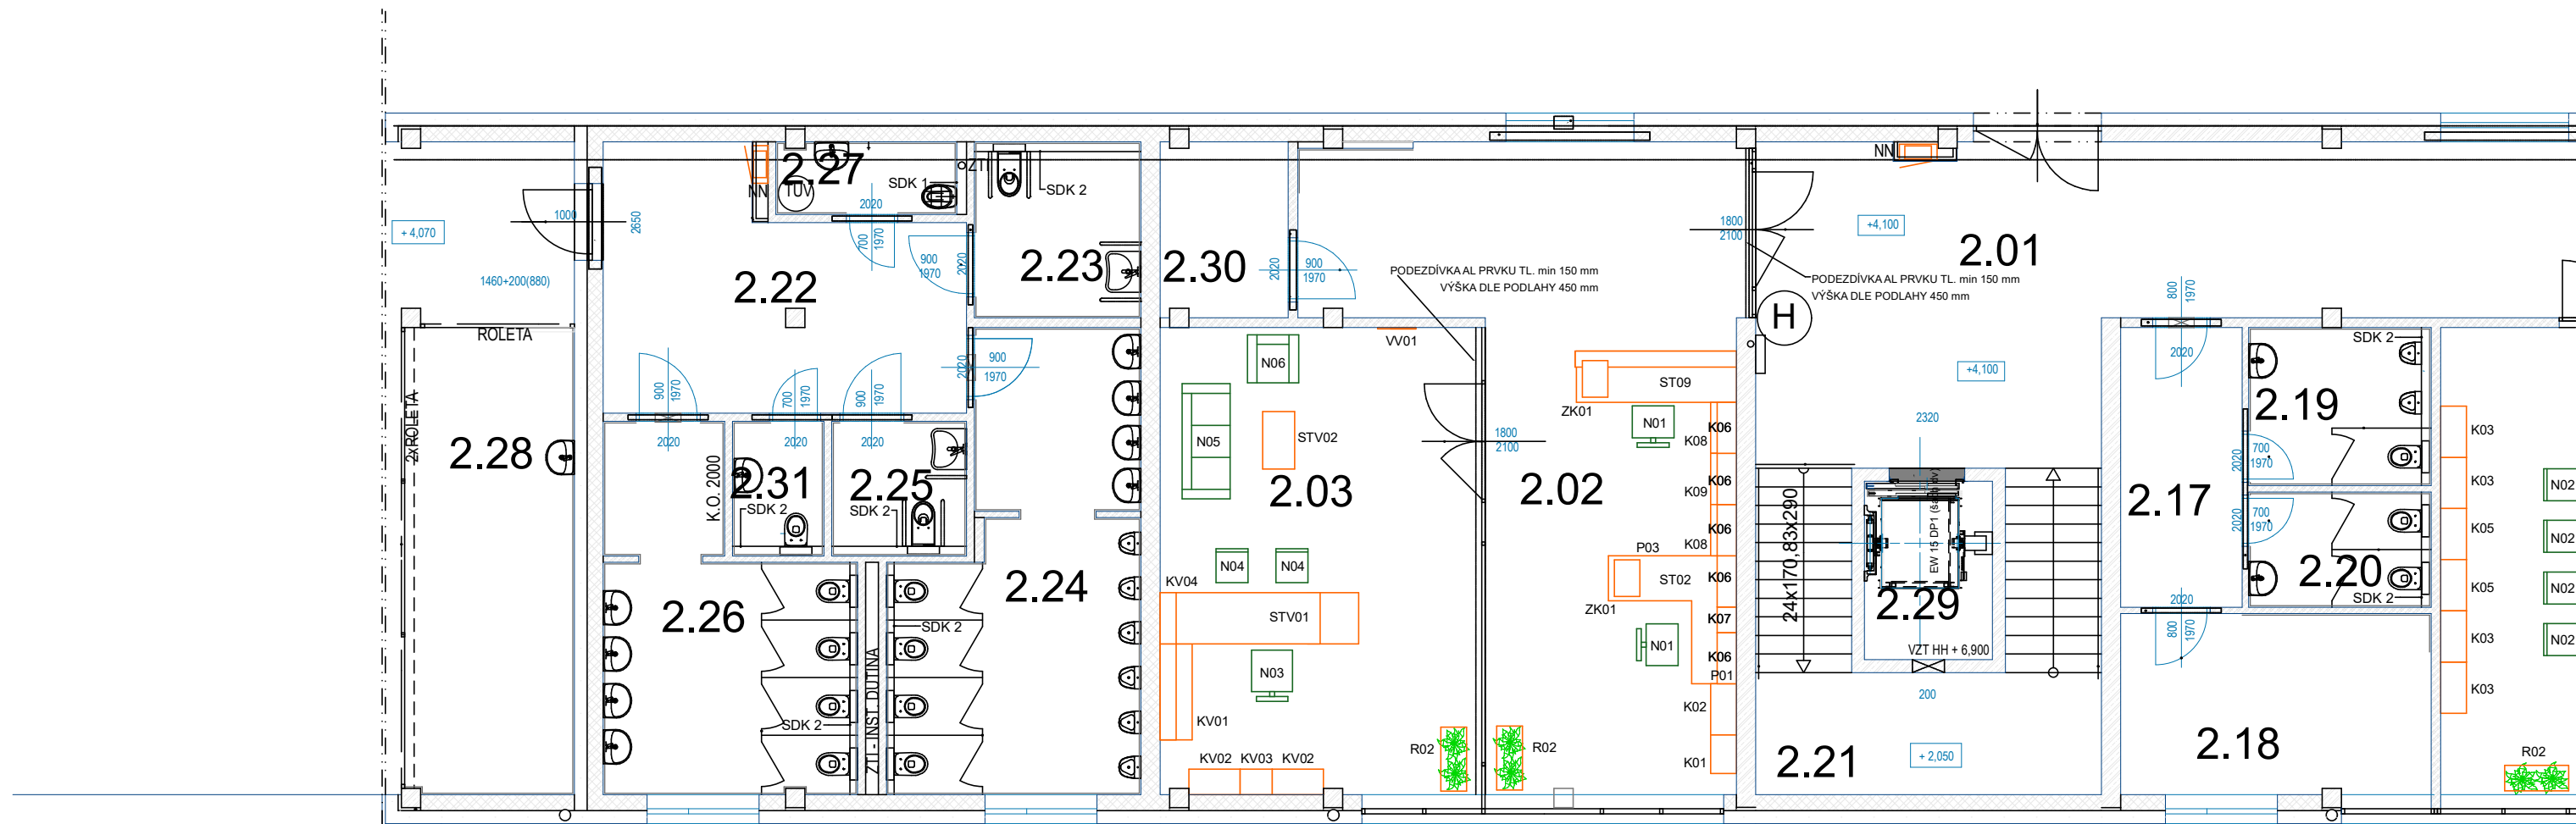

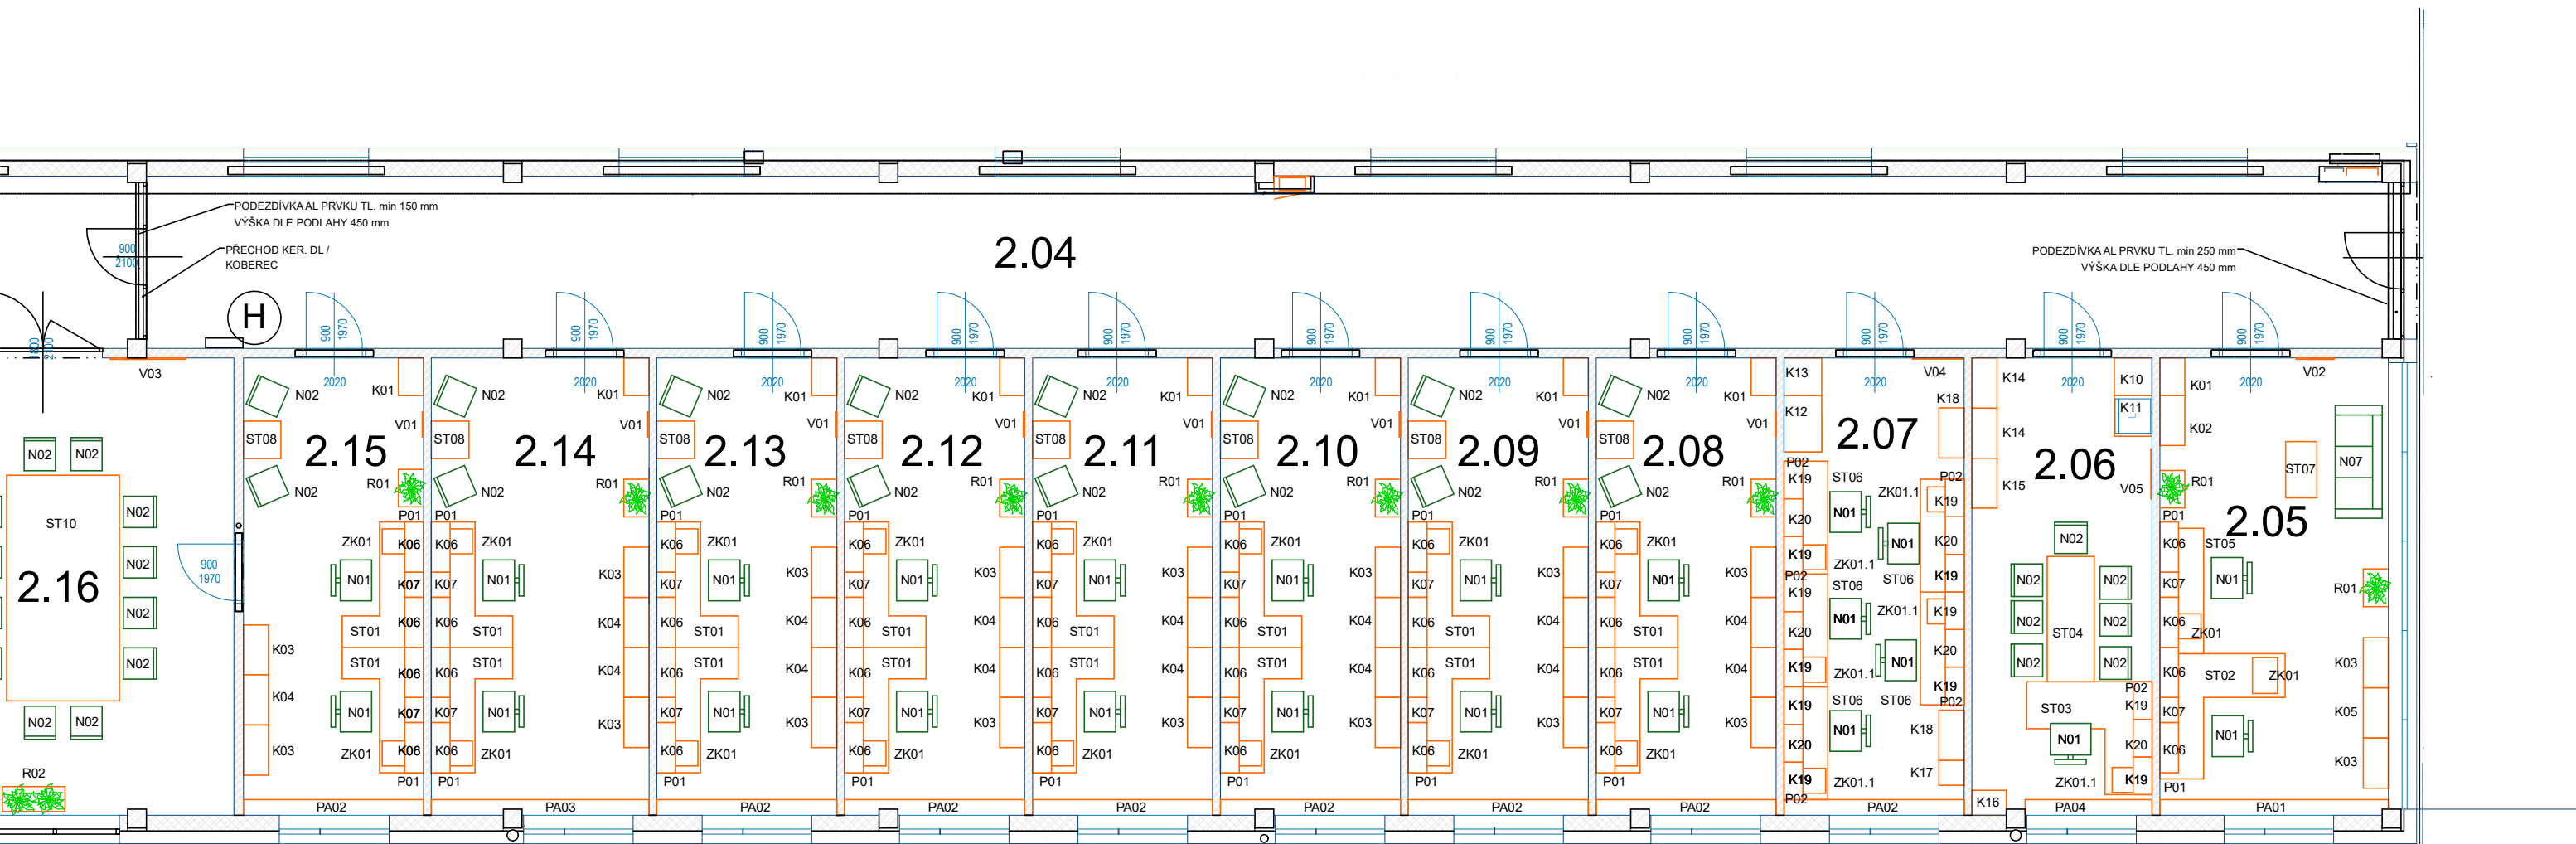

Objednatel / investor VÍTKOVICE ARÉNA, a.s., Ruská 3077/135, Ostrava - Zábřeh, 700 30		Zpracovatel části PD Pavla Horutová Martinovská 3070/ 27, 723 00 Ostrava E-mail: horutovapavla@gmail.com IČO: 72978872		
Místo stavby Parcela č. 1706/1, 1706/4, 1708, 1709/1, k.ú. Slezská Ostrava				
Stavba - dílo REKONSTRUKCE FOTBALOVÉHO AREÁLU BAZALY				
Objekt SO 01 - Hlavní objekt			Formát 4 x A4	
Část dokumentace Interiér			Stupeň PD DPS	
Dokument Interiér - výkres uspořádání nábytky 2.NP		Číslo dokumentu 000	Datum Březen 2019	