



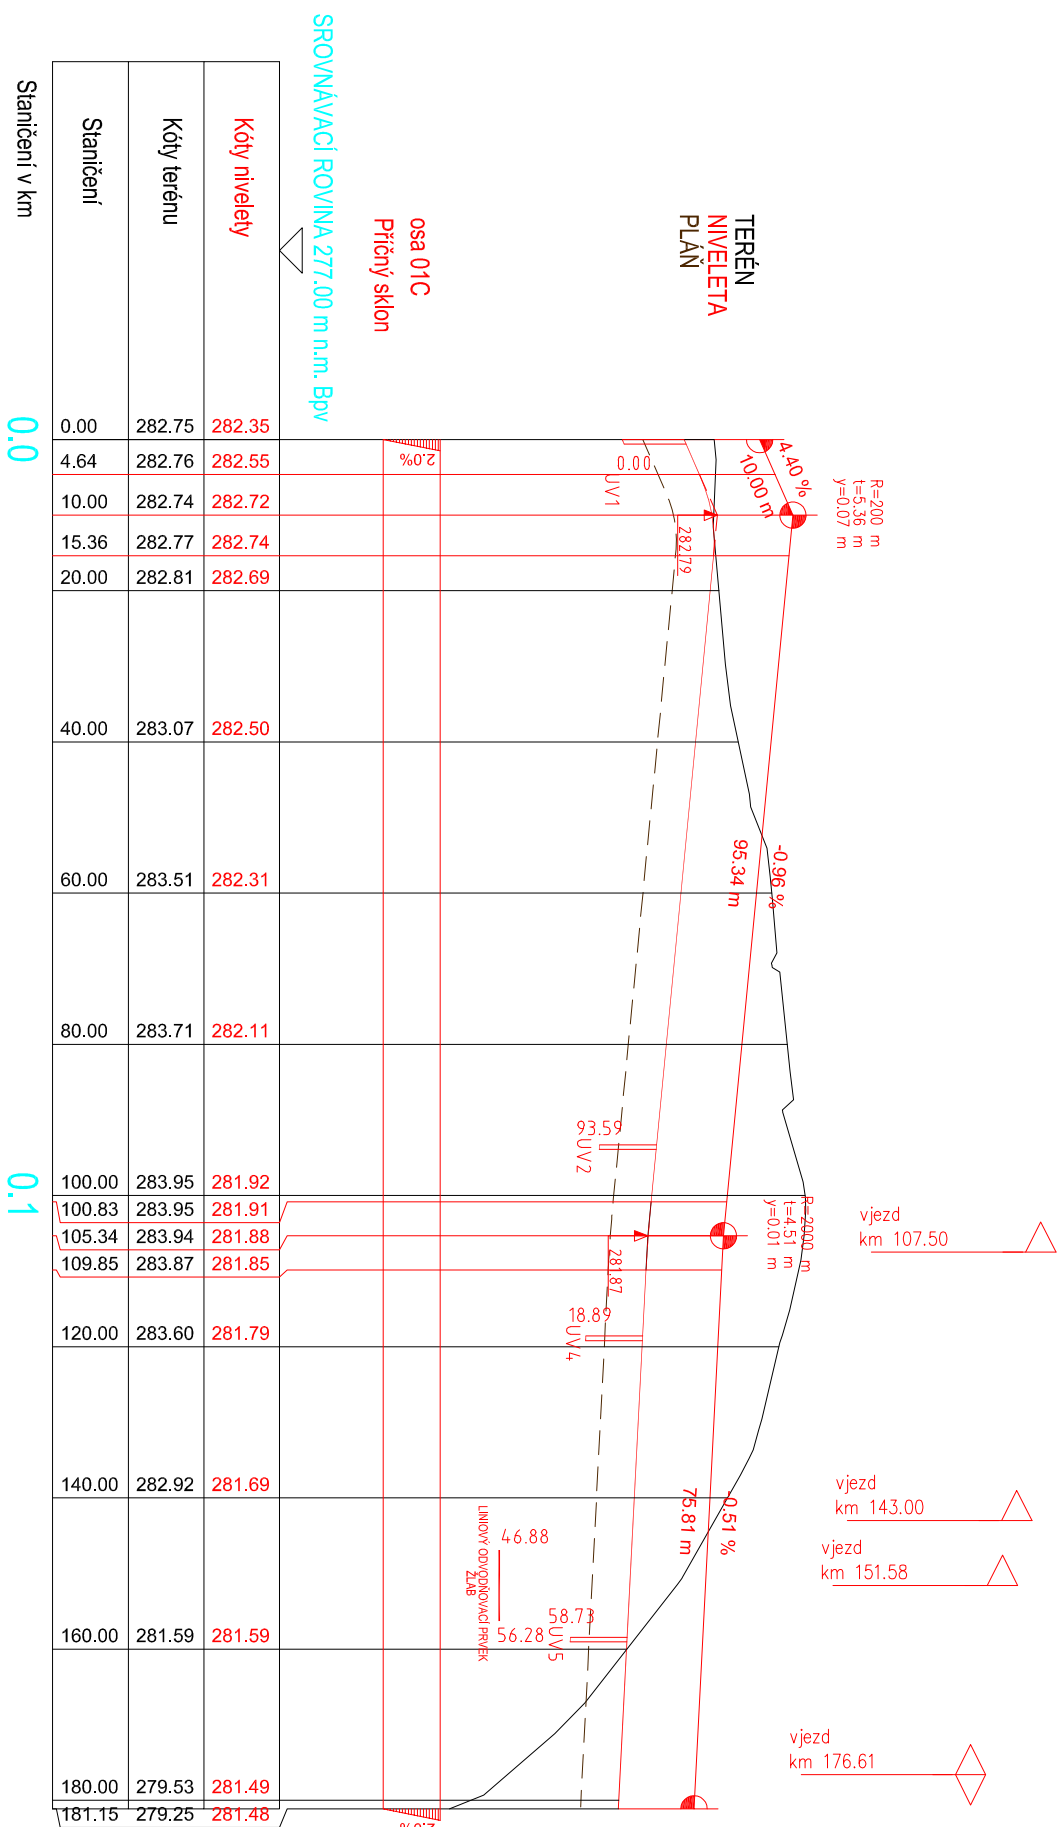


Podélný profil 1:1000/100

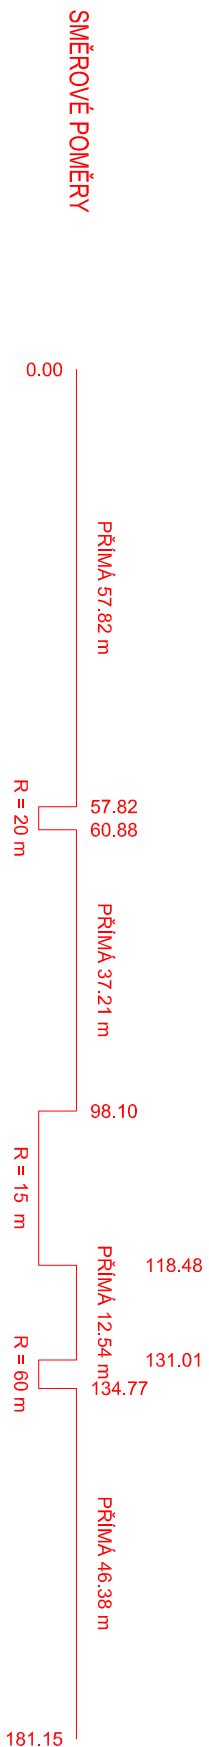

Staničení v km	0.0	0.1
Vzdálenost příčným řezů	Ř1	Ř2
	40.00	40.00
	Ř3	Ř4
	40.00	21.15



LEGENDA: Zaměření a průběh inženýrských sítí byl poskytnut objednatelům. Před zahájením prací je nutné, aby investor požádal majitele (provazovatele) jednotlivých inž. sítí o vytyčení v terénu, aby nedošlo k jejich poškození.

AUTOR NÁVRHU:	VYPRACOVAL:	ZODPOVĚDNÝ PROJEKTANT:	GENERALNÍ PROJEKTANT:
DOPAS s.r.o. Kloboučková 1224/42 330 00 Praha 3, Czech Republic E: info@dopas.net T: +420 602 365 486	Ing. Vladimír Černý  Ing. Vladimír Černý KONTROLOVAL: Ing. Vilem Minařík  Ing. Vilem Minařík Ing. arch. Jakub Masák	Ing. Václav Juppá 	Atelier Masák & Partner, s.r.o. Rooseveltova 39/575, 160 00 Praha 6 - Bubeneč IČ: 27086631
STAVEBNÍK:	ZOO a zámek Zlín, Lesná- p.o. Lukovská 112, 763 14 Zlín	STUPĚŇ PROJEKTU:	DUR
AKCE:	KARIBUNI - CHOVNÉ ZAŘÍZENÍ PRO SLONY	DATUM:	3/2017
ČÁST:	DOKLADOVÁ ČÁST	Č. ČÁSTI:	E
PODČÁST:	OSTATNÍ STANOVISKA, VYJÁDŘENÍ, POSUDKY	Č. PODČÁSTI:	E.5
ODDL:	KOMUNIKACE A ZPŘEVNĚNÉ PLOCHY	Č. ODDÍLU	E.5.3
VÝKRES:	PODĚLNÝ PROFIL	Č. VÝKRESU	3
		MĚŘÍTKO: 1:1000/1:1000	