

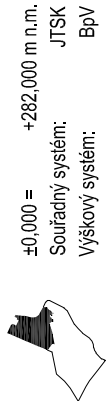
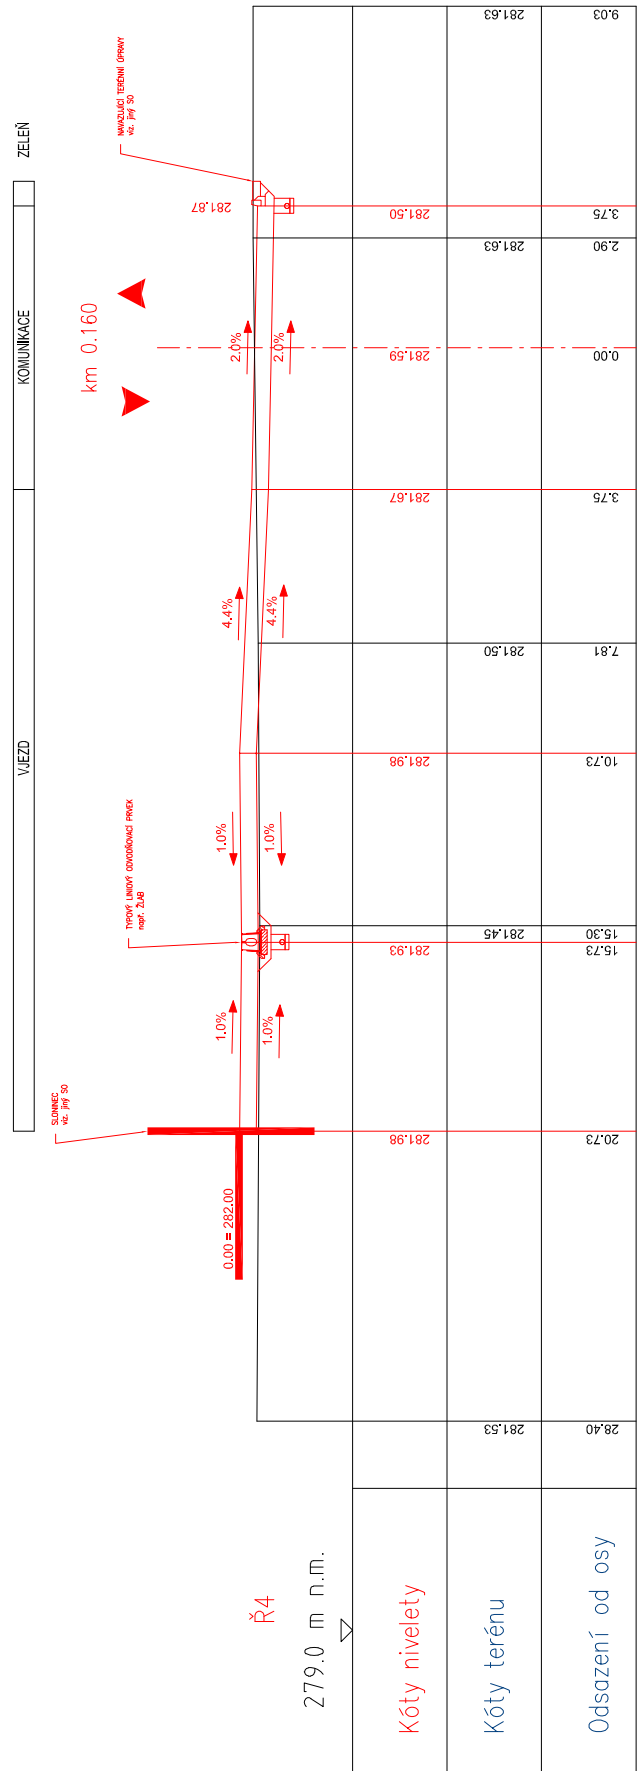
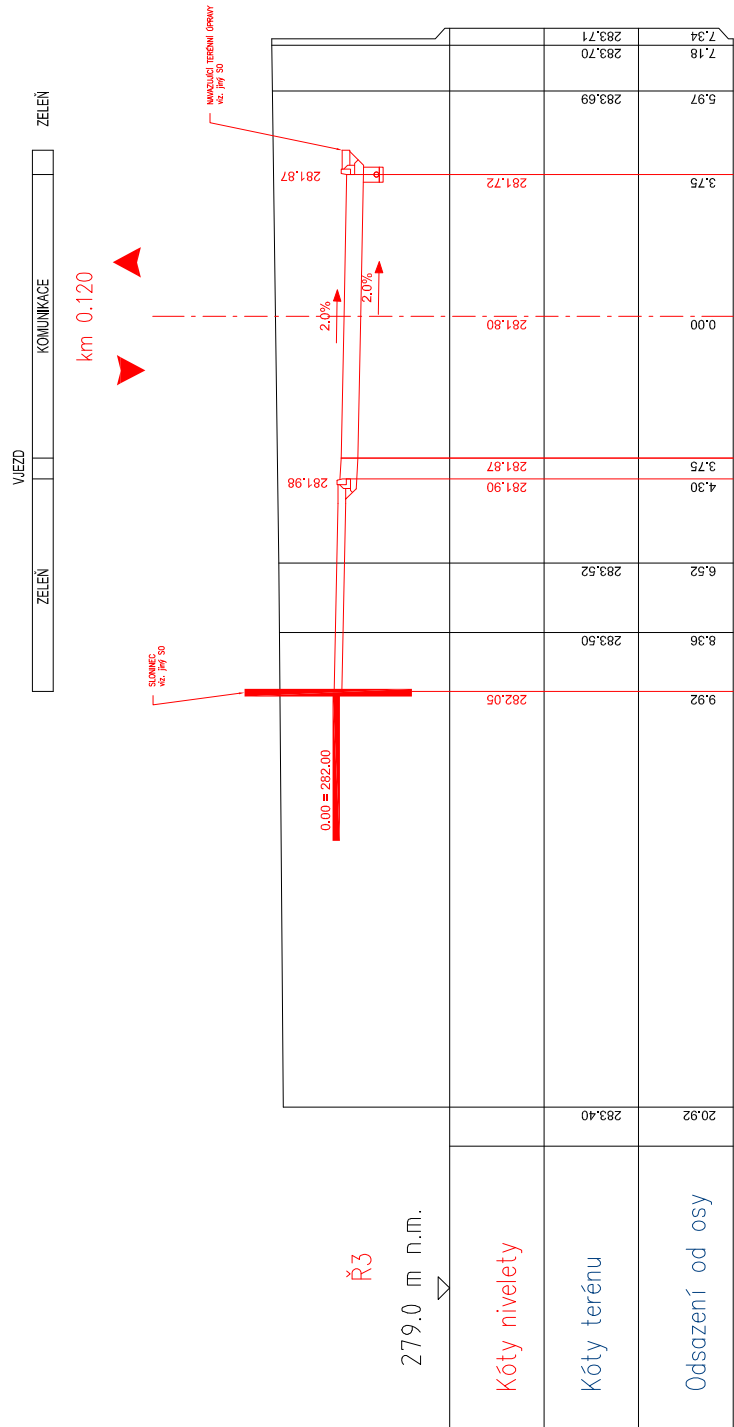


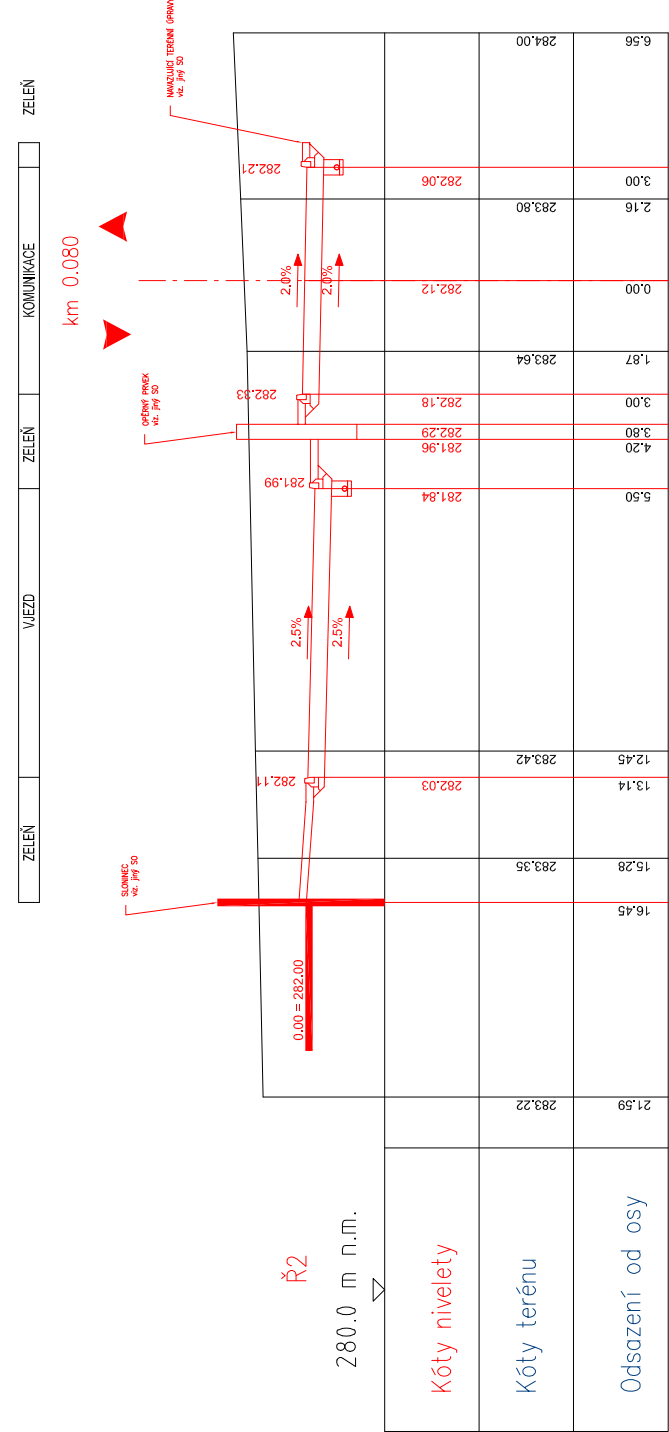


Charakteristické příčné řezy

1:200

LEGENDA: Zaměření a průběh inženýrských sítí byl poskytnut objednatelům. Před zahájením prací je nutné, aby investor požádal majitele (provzovatele) jednotlivých inž. sítí o vyčištění v terénu, aby nedošlo k jejich poškození.

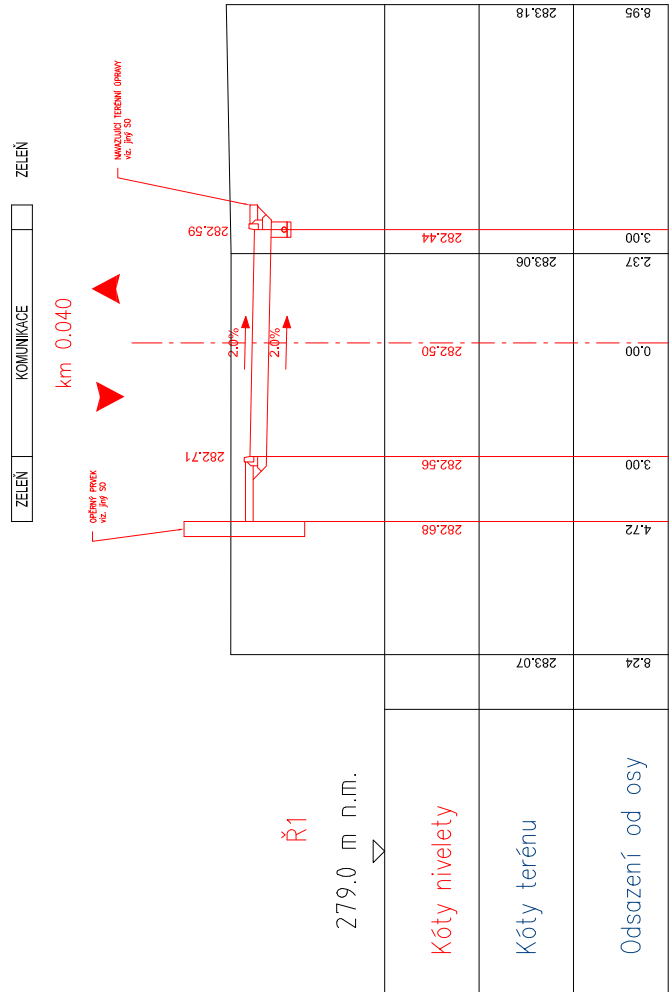

AUTOR NÁVRHU:	VYPRACOVAL:	ZODPOVĚDNÝ PROJEKTANT:	GENERÁLNÍ PROJEKTANT:
DOPAS s.r.o. Kuselíkova 1224/42 130 00, Praha 3 Czech Republic E: info@dopas.net T: +420 602 365 466	Ing. Vladimír Černý 	Ing. Václav Juppá 	Kašler Masák & Partner, s.r.o. Roosovetova 39/573, 160 00 Praha 6 - Bubeněč, IČ: 27086631
KONTROLOVAL:	HIP:		
Ing. Vítězslav Mitrářík 	Ing. arch. Jakub Masák		
STAVEBNÍK: ZOO a zámek Zlín, Lešná: p.o. Lukovská 112, 763 14 Zlín	STUPEŇ PROJEKTU: DUR		Č. PŘÍKAZU: 1224/42
AKCE: KARBUNI - CHOVNÉ ZAŘÍZENÍ PRO SLONY	DATUM: 3/2017		Č. PŘÍKAZU: 1224/42
ČÁST: DOKLADOVÁ ČÁST	Č. ČÁSTI: E		Č. PŘÍKAZU: 1224/42
PODČÁST: OSTATNÍ STANOVISKA, VYJÁDŘENÍ, POSUDKY	Č. PODČÁSTI: E.5		Č. PŘÍKAZU: 1224/42
ODDÍL: KOMUNIKACE A ZPEVNĚNÉ PLOCHY	Č. ODDÍLU: E.5.3		Č. PŘÍKAZU: 1224/42
VÝKRES: CHARAKTERISTICKÉ PRŮČNÉ ŘEZY	Č. VÝKRESU: 4		MĚŘÍTKO: 1:200