



# SO 14 - VZORKOVNA


PŮDORYS 1.NP

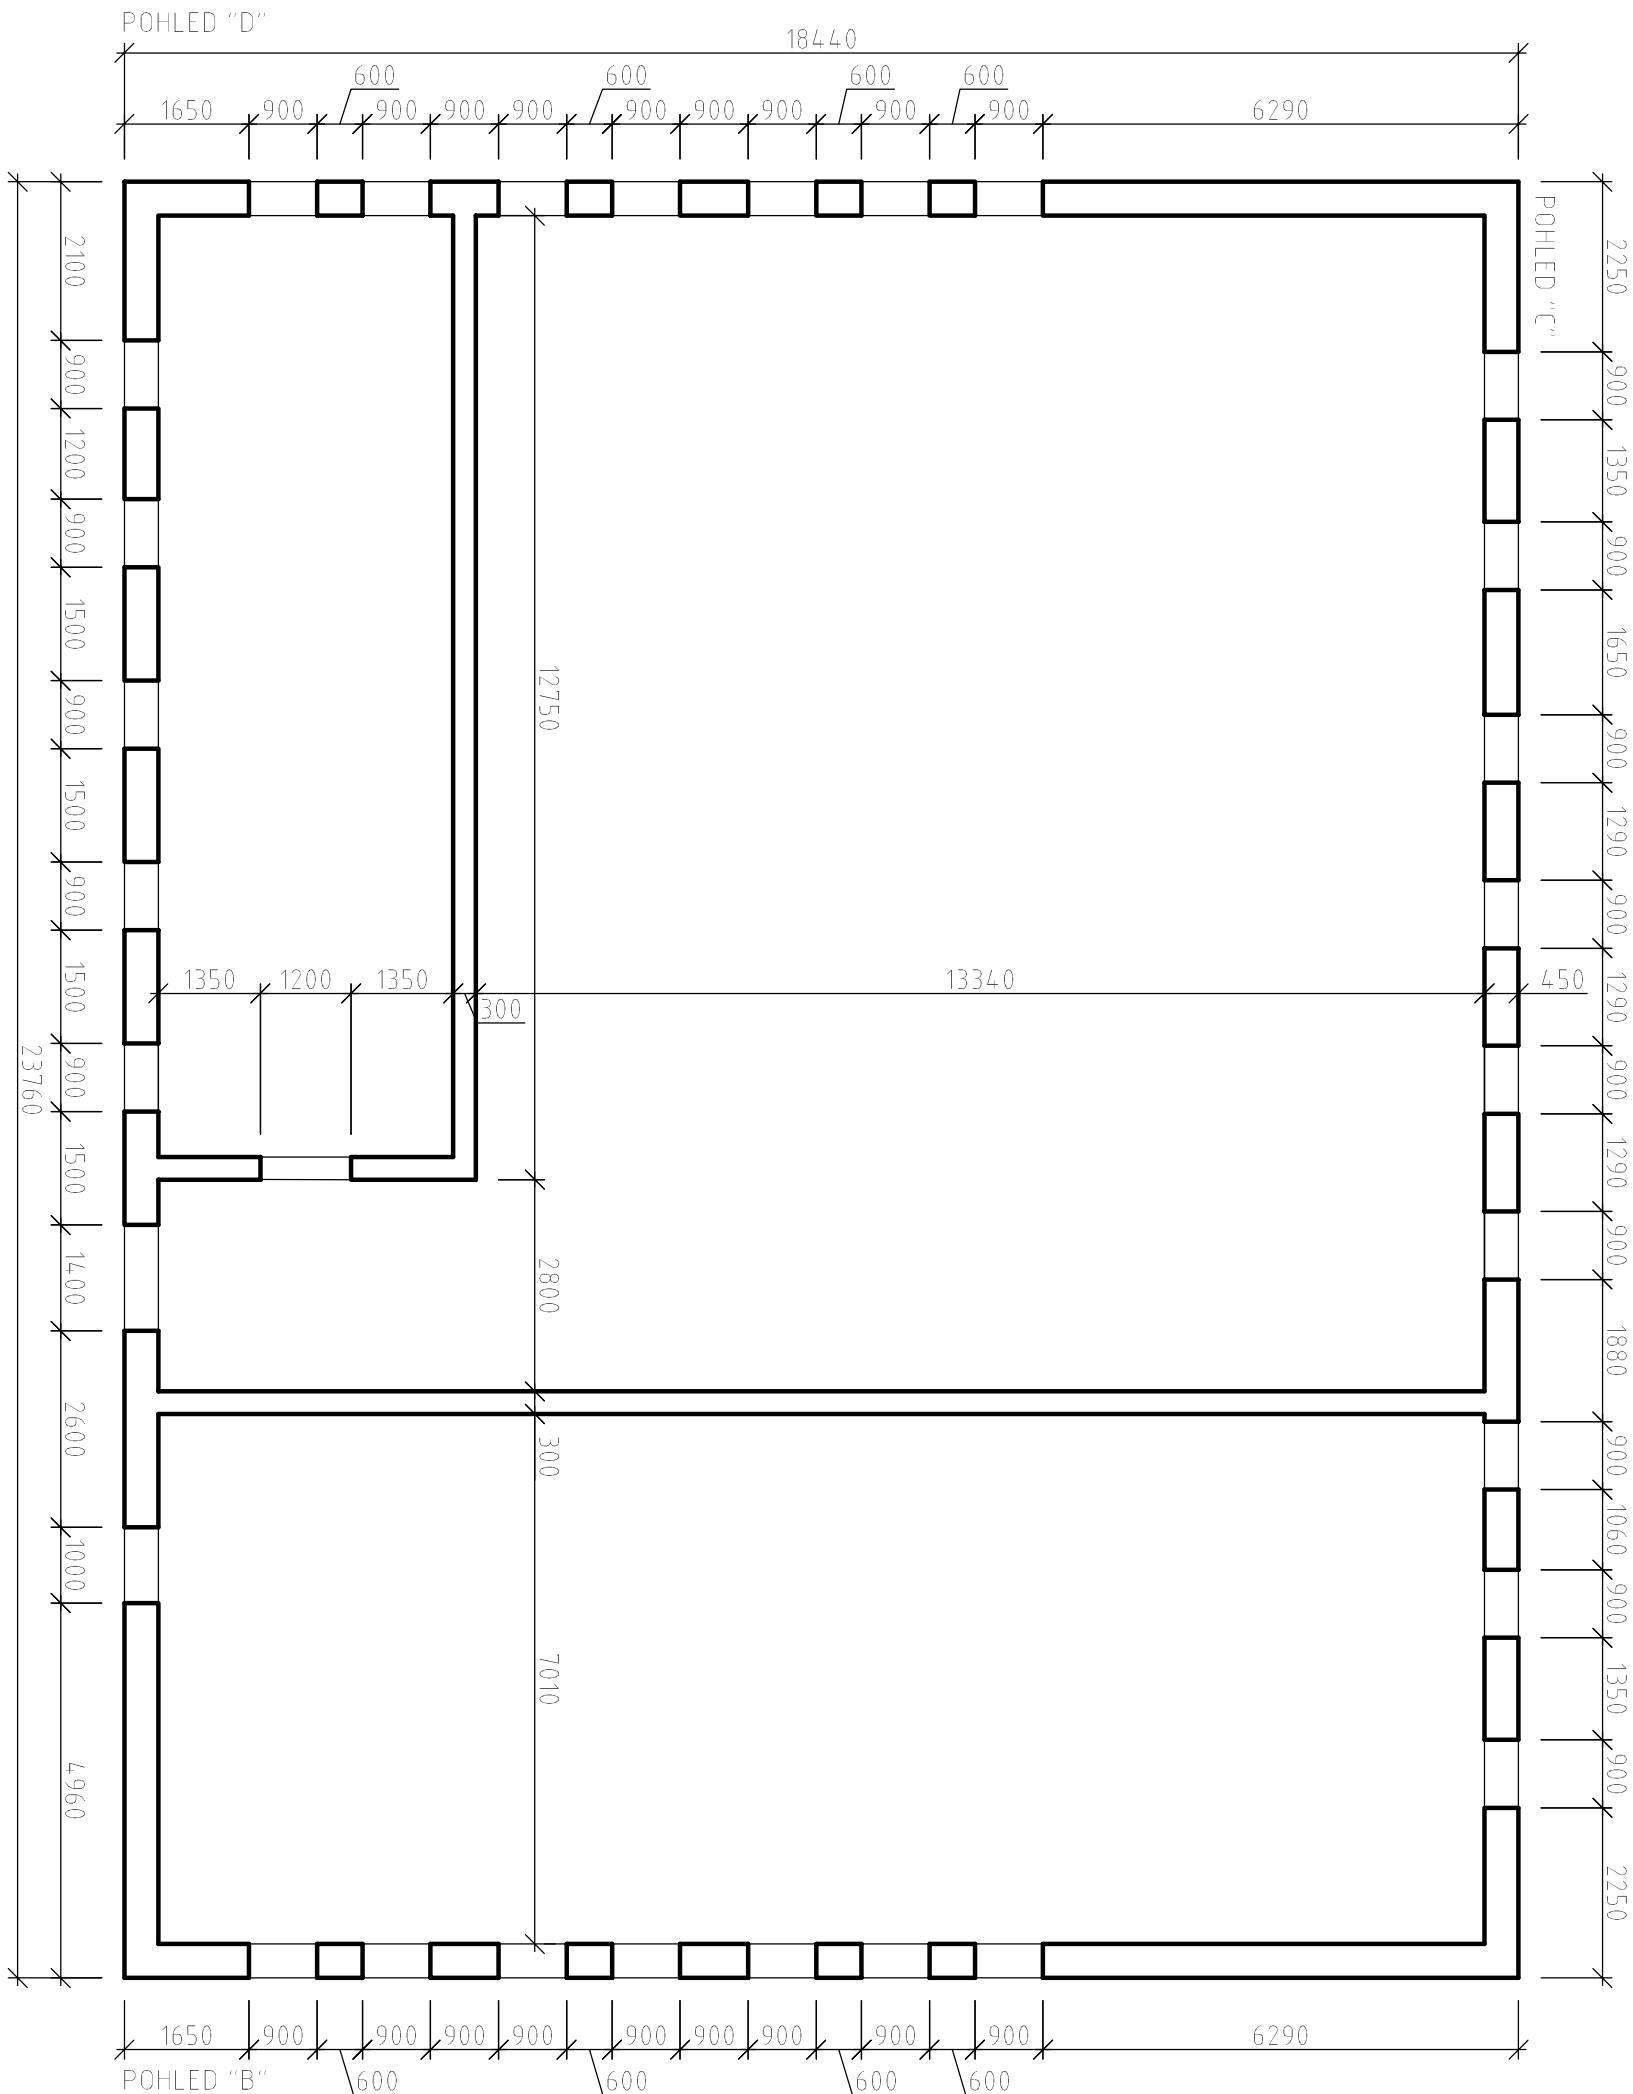


POHLED "A"

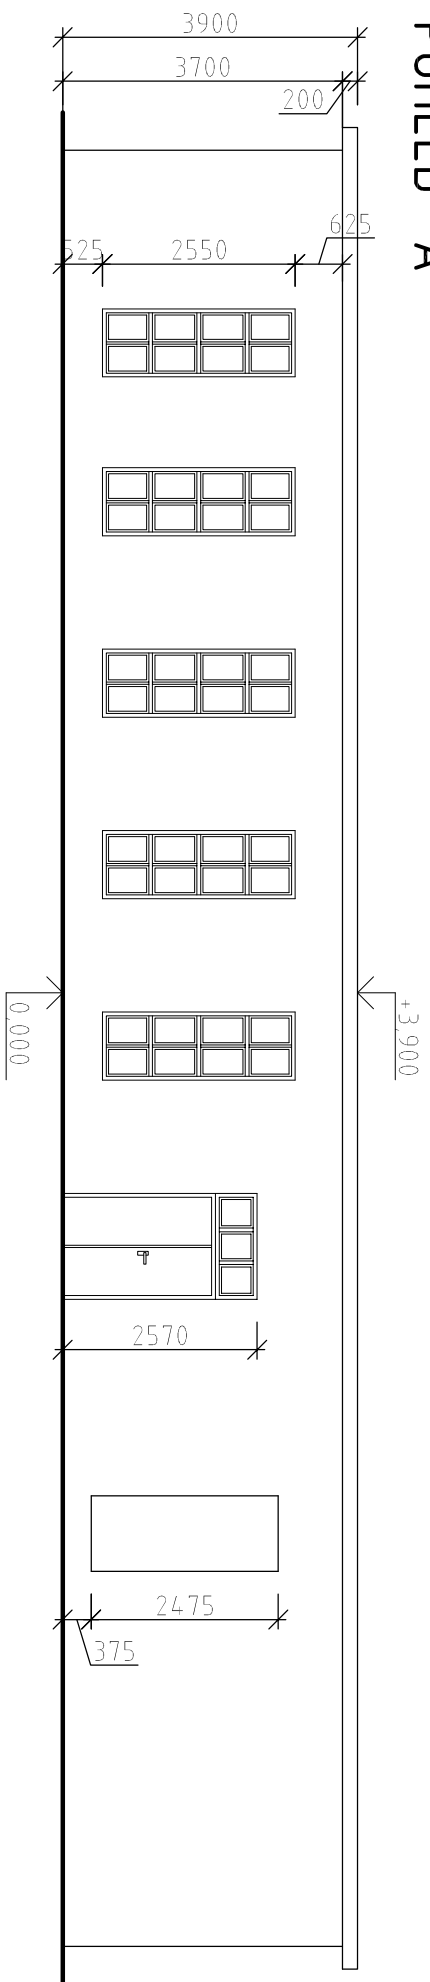


POHLED "C"

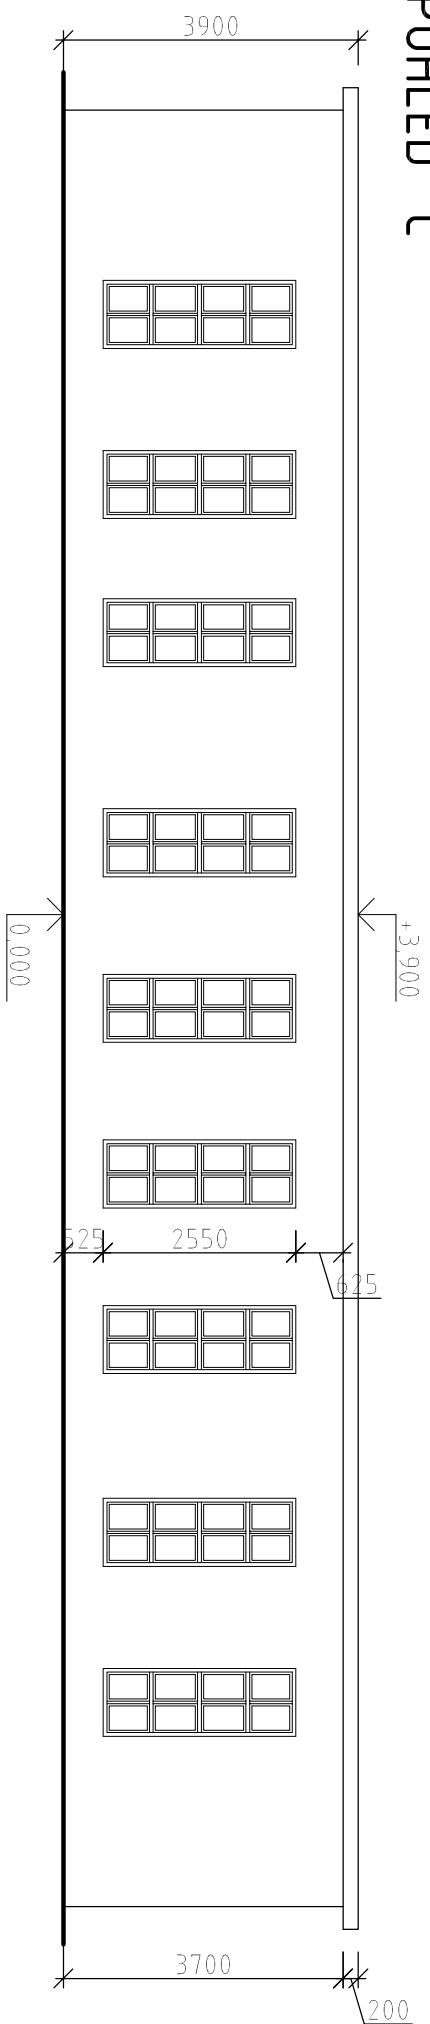

POHLED "B"

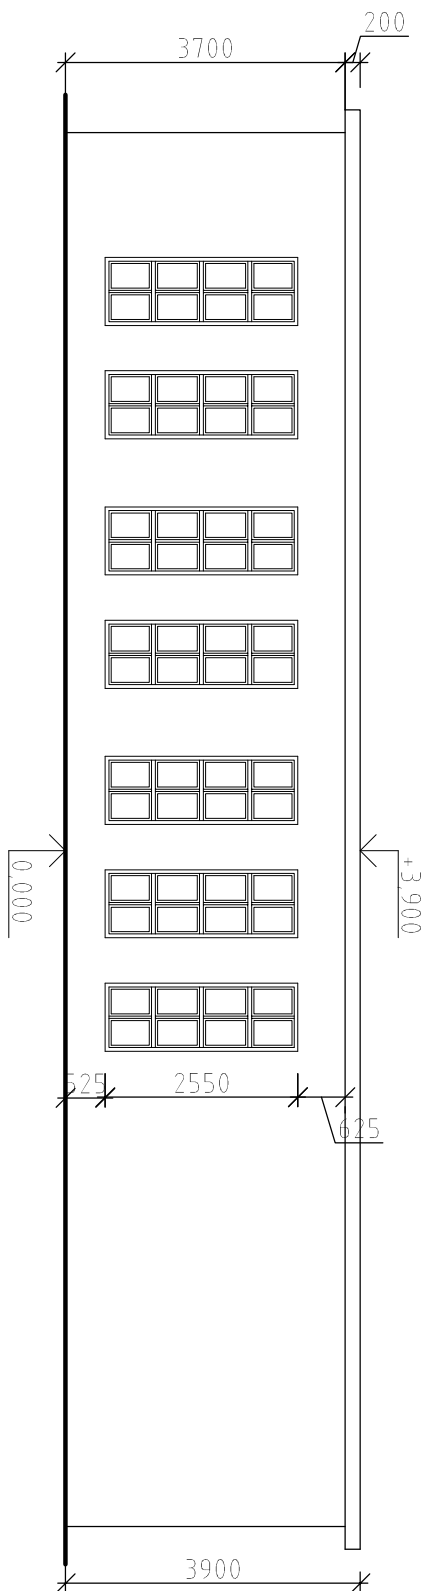

POHLED "D"

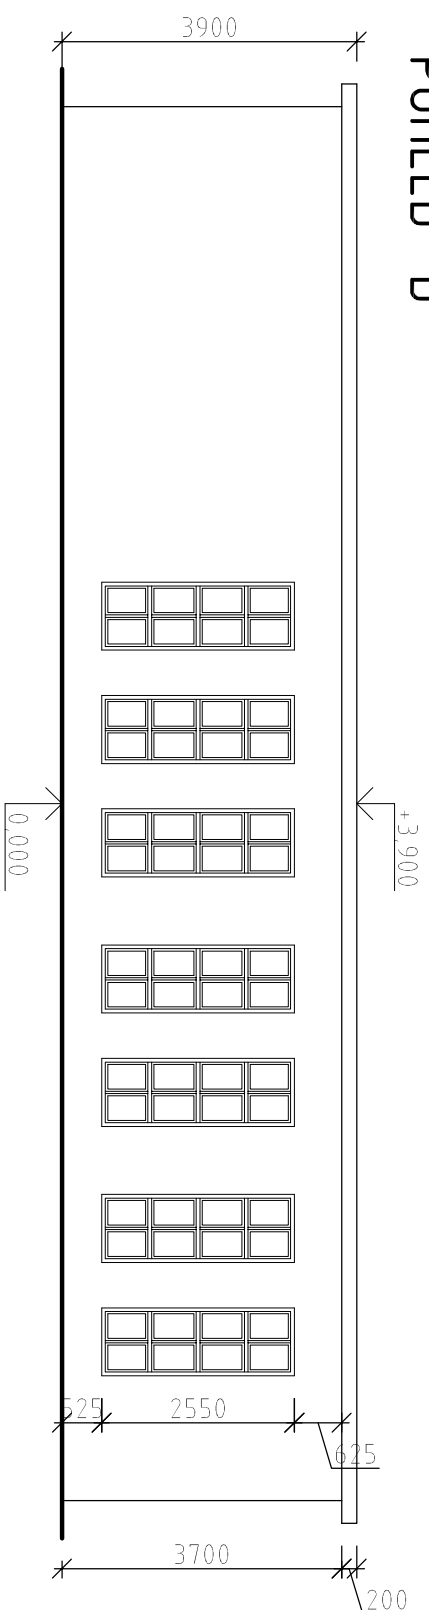

Investor	Město Bučovice Jiráskova 12, 685 01 Bučovice email: .....@.....cz
Zpracovatel PD	SETRA, spol s.r.o. Adresa: Zvonářka 408/16, 617 00 Brno email: setra@setra-cr.eu , Tel: +420 543 256 892

0.000 = XXXX.XX m, n m. (DLE STÁVAJÍCÍ PD)

KRESLIL	ZODPOVĚDNÝ PROJEKTANT	FAZE:	DOKUMENTACE BOURACÍCH PRACÍ
Václav Ondrušek	Ing. Jan Bachel	MĚŘÍTKO:	1 : 200
VÝKRES:	SO - 14 - VZORKOVNA	DATA:	05/2019
PROJEKT:	DEMOLICE AREÁLU ÚP ZÁVODY BUČOVICE	PARÉ:	
		ČÍSLO VÝKRESU:	D.1.10.