



SO 07 - SKLAD PHM


PŮDORYS 1.NP

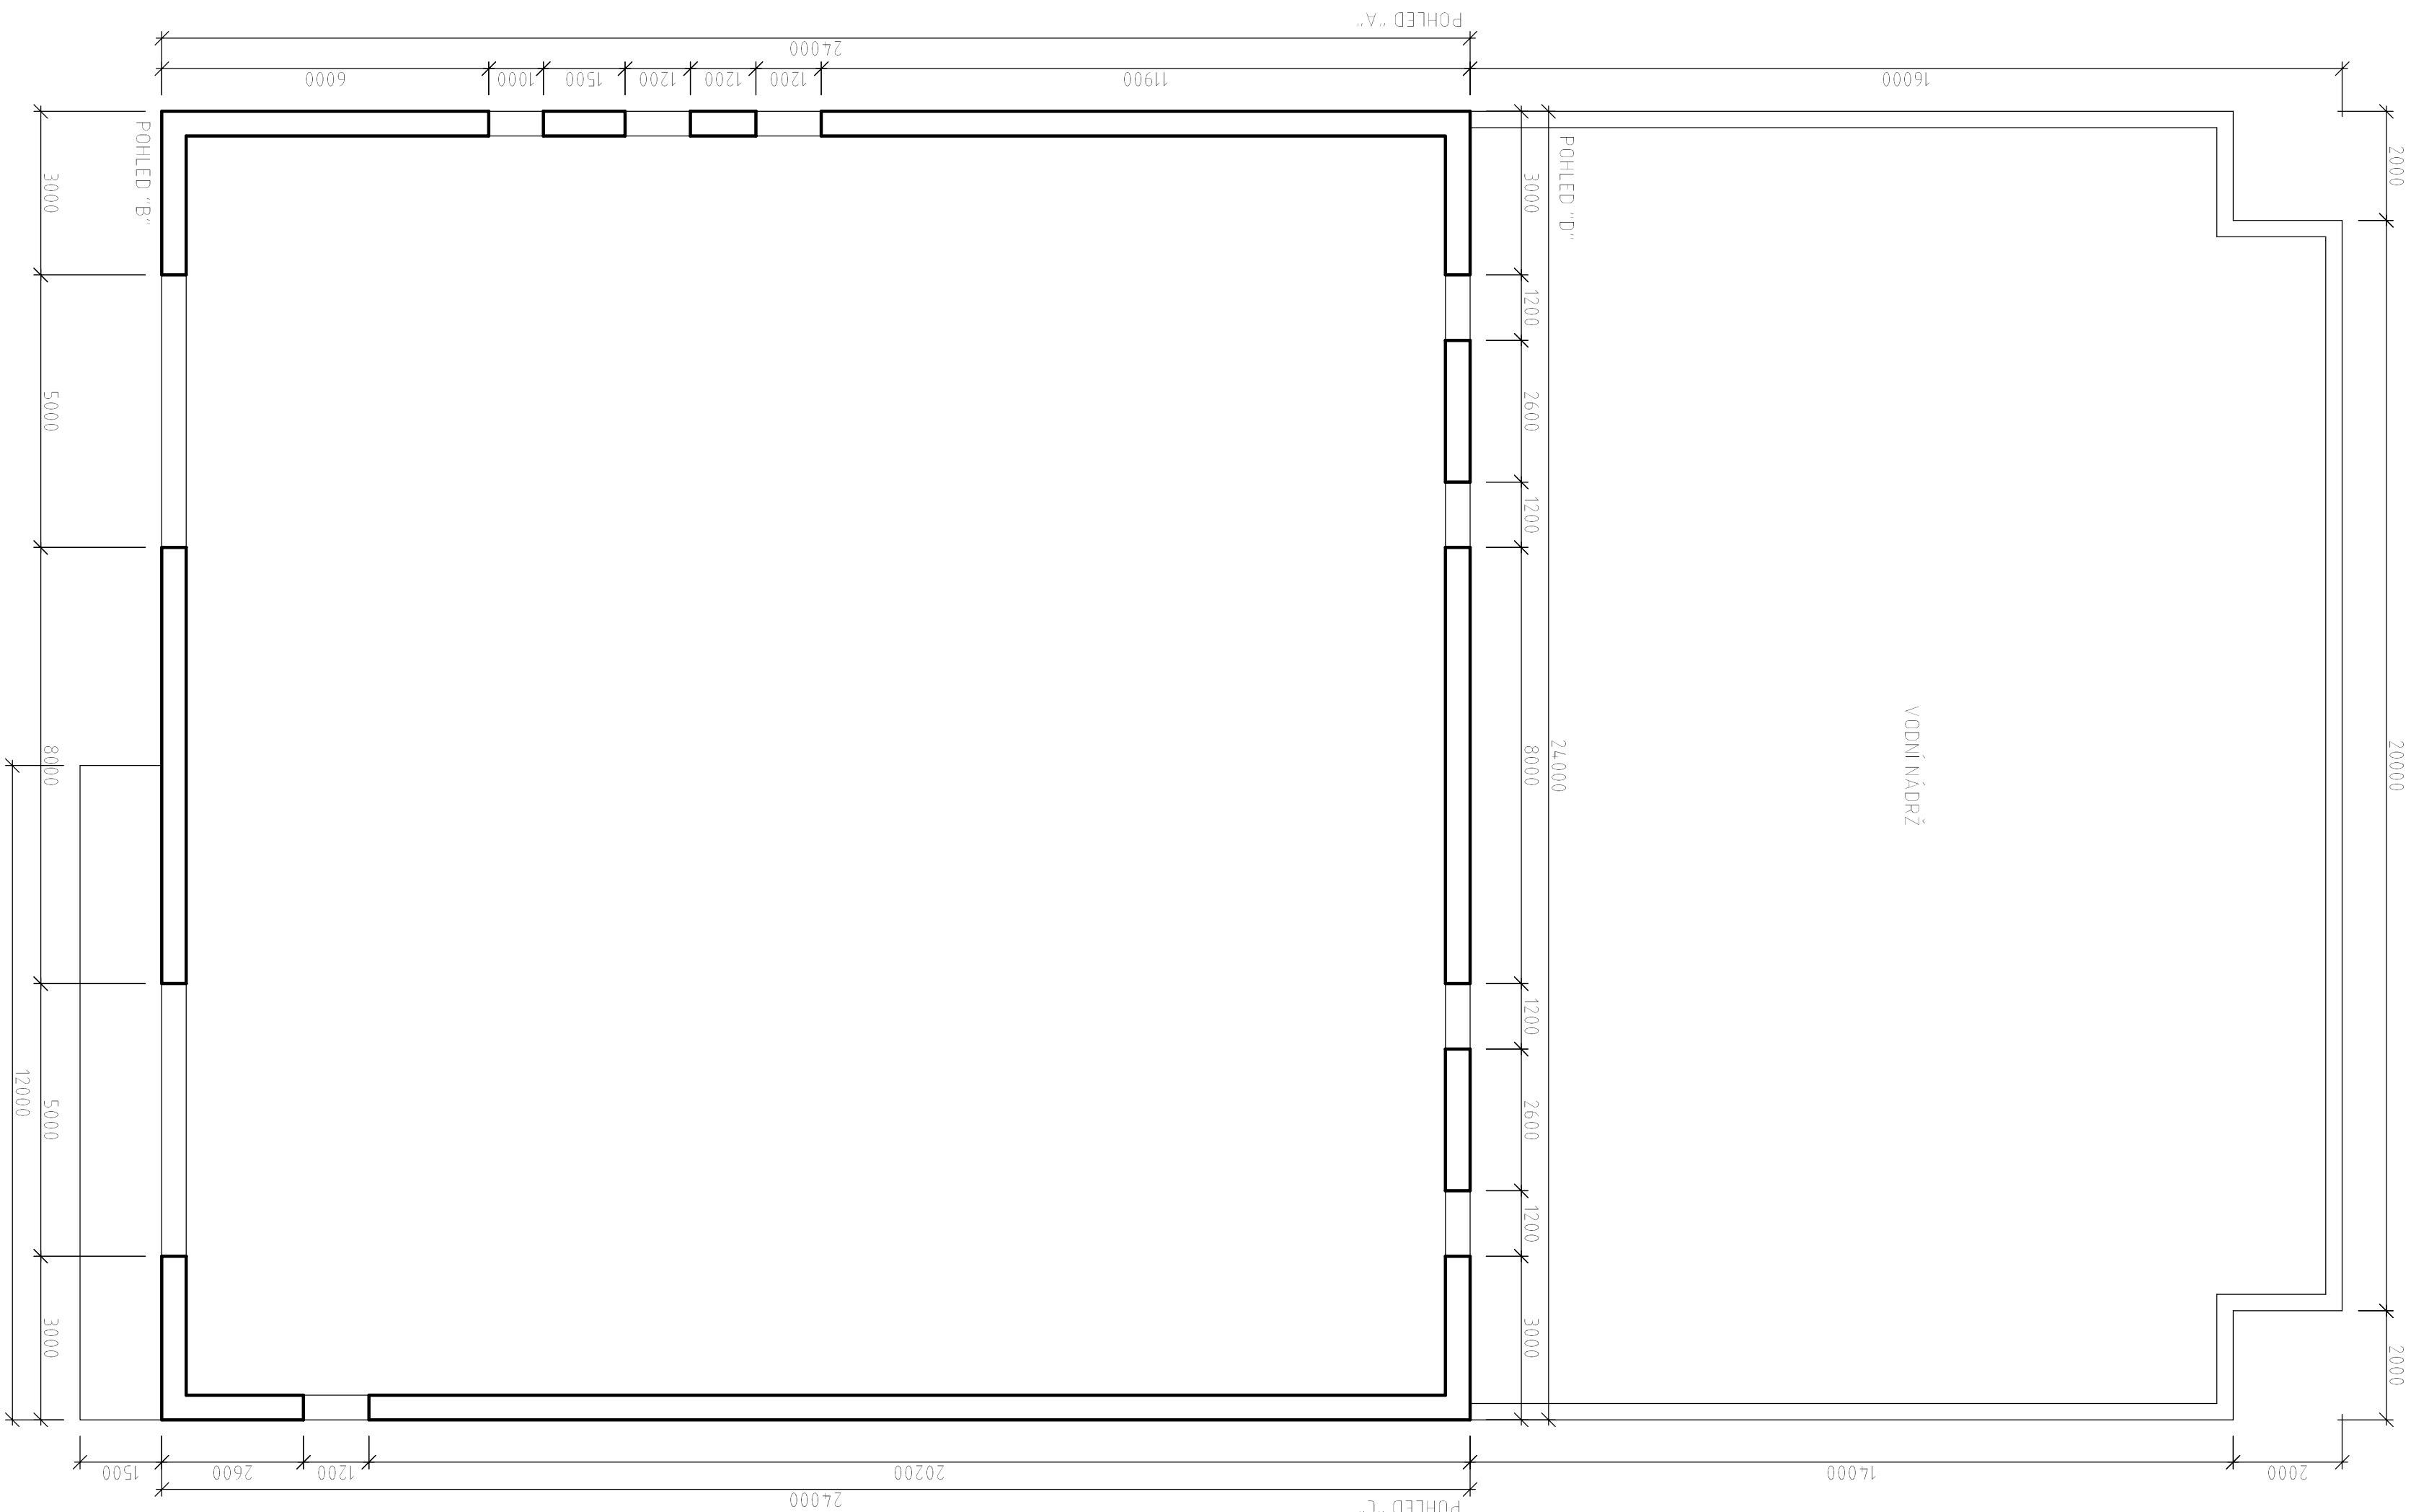


POHLED "A"

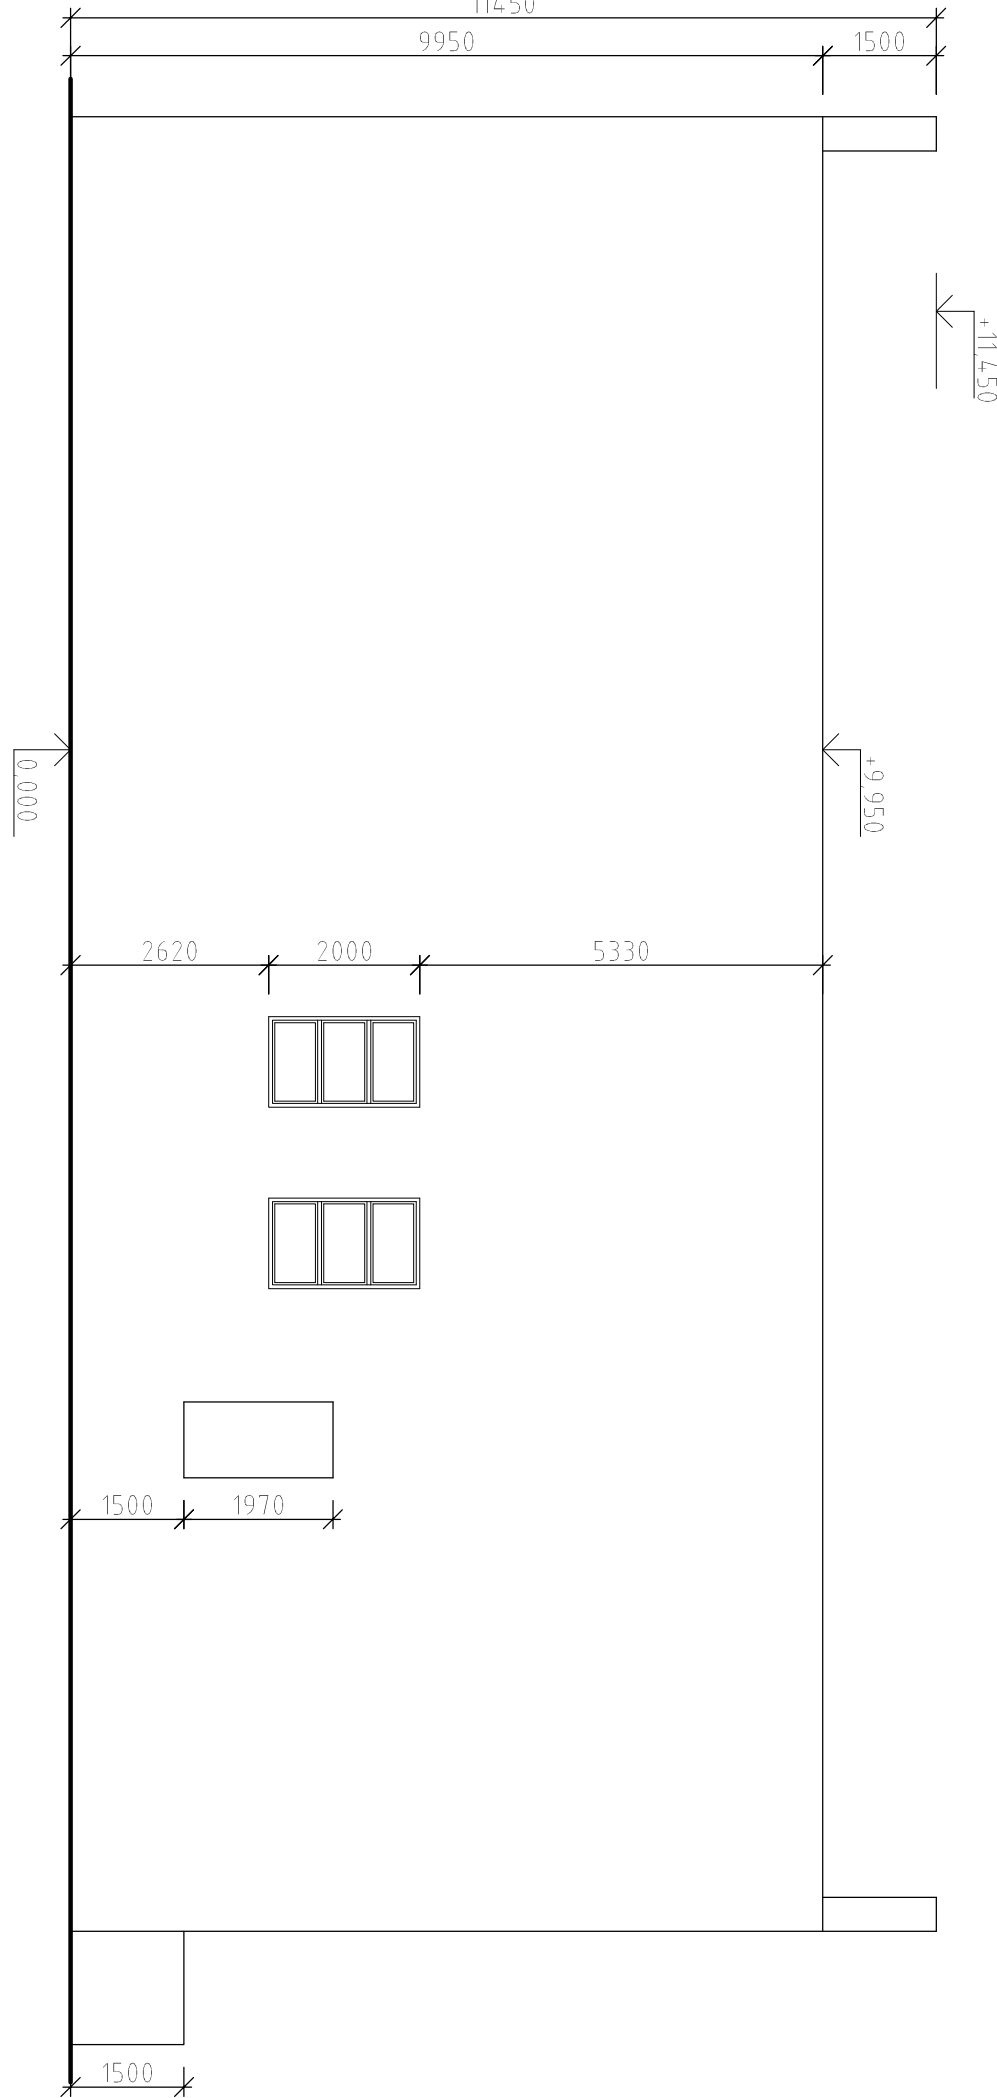


POHLED "D"

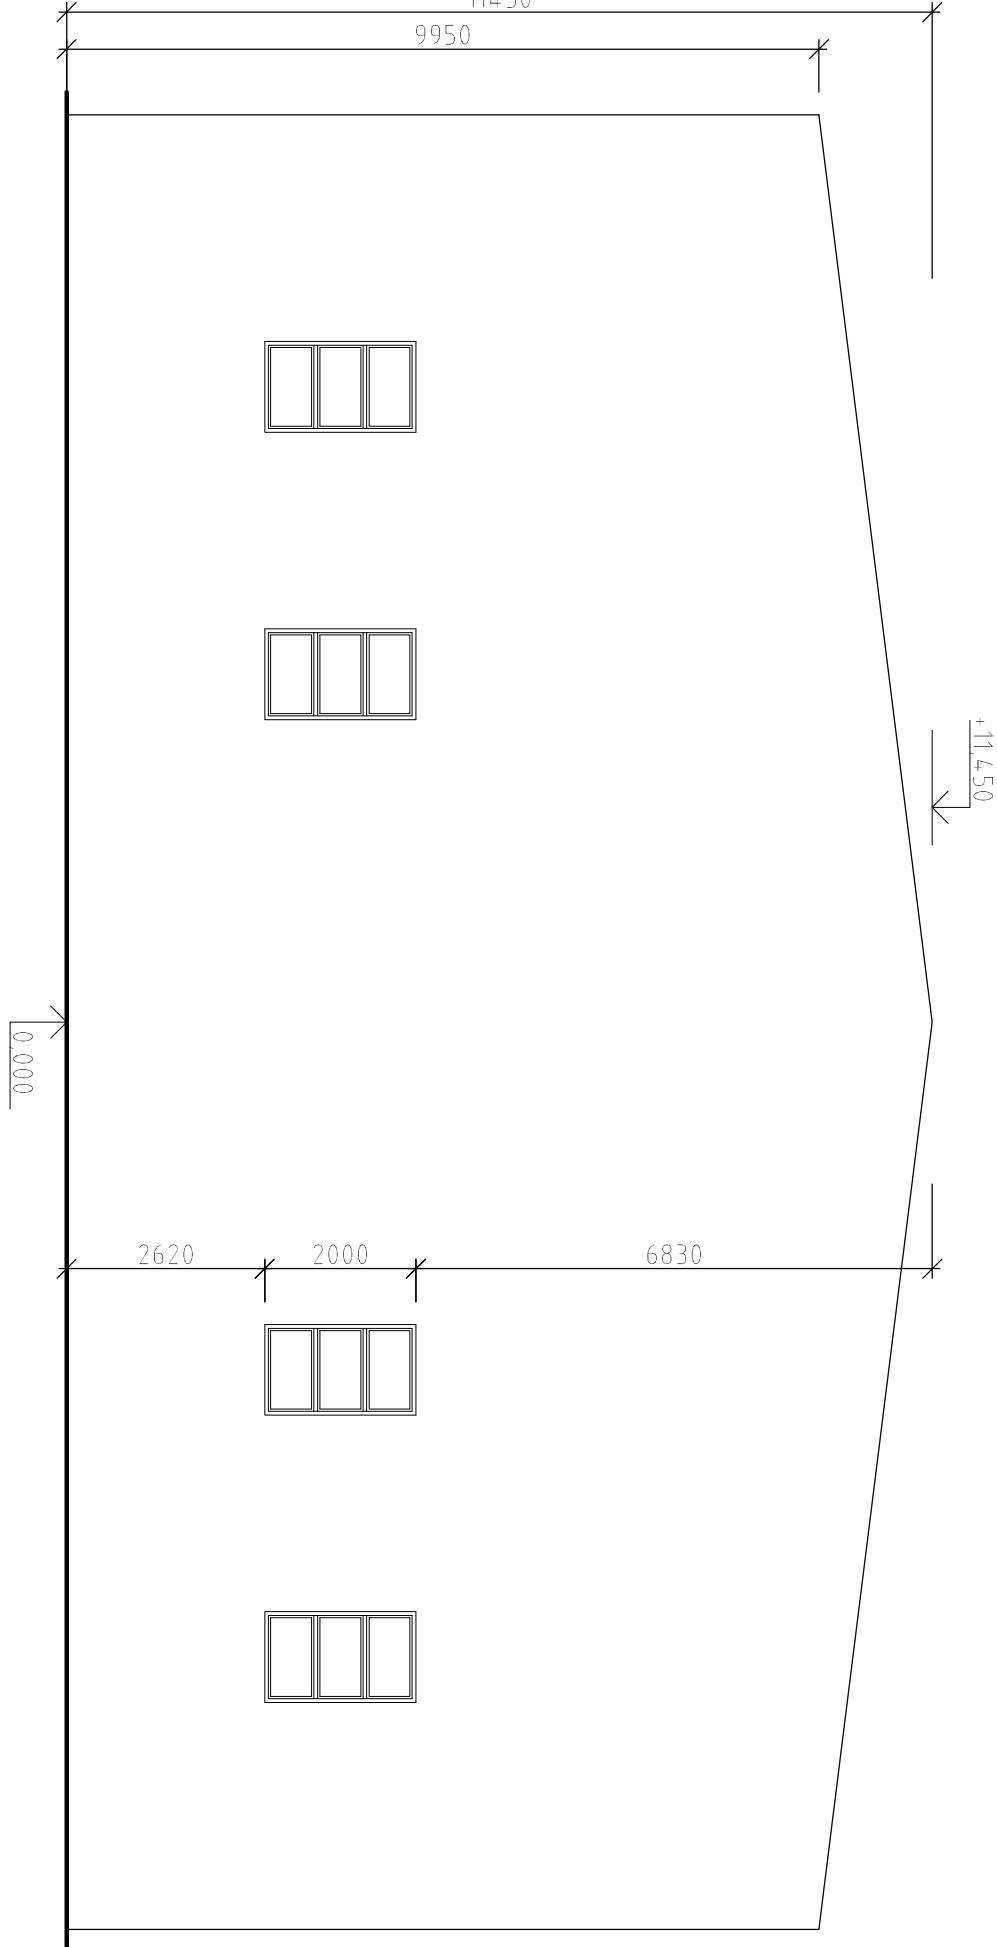

POHLED "B"

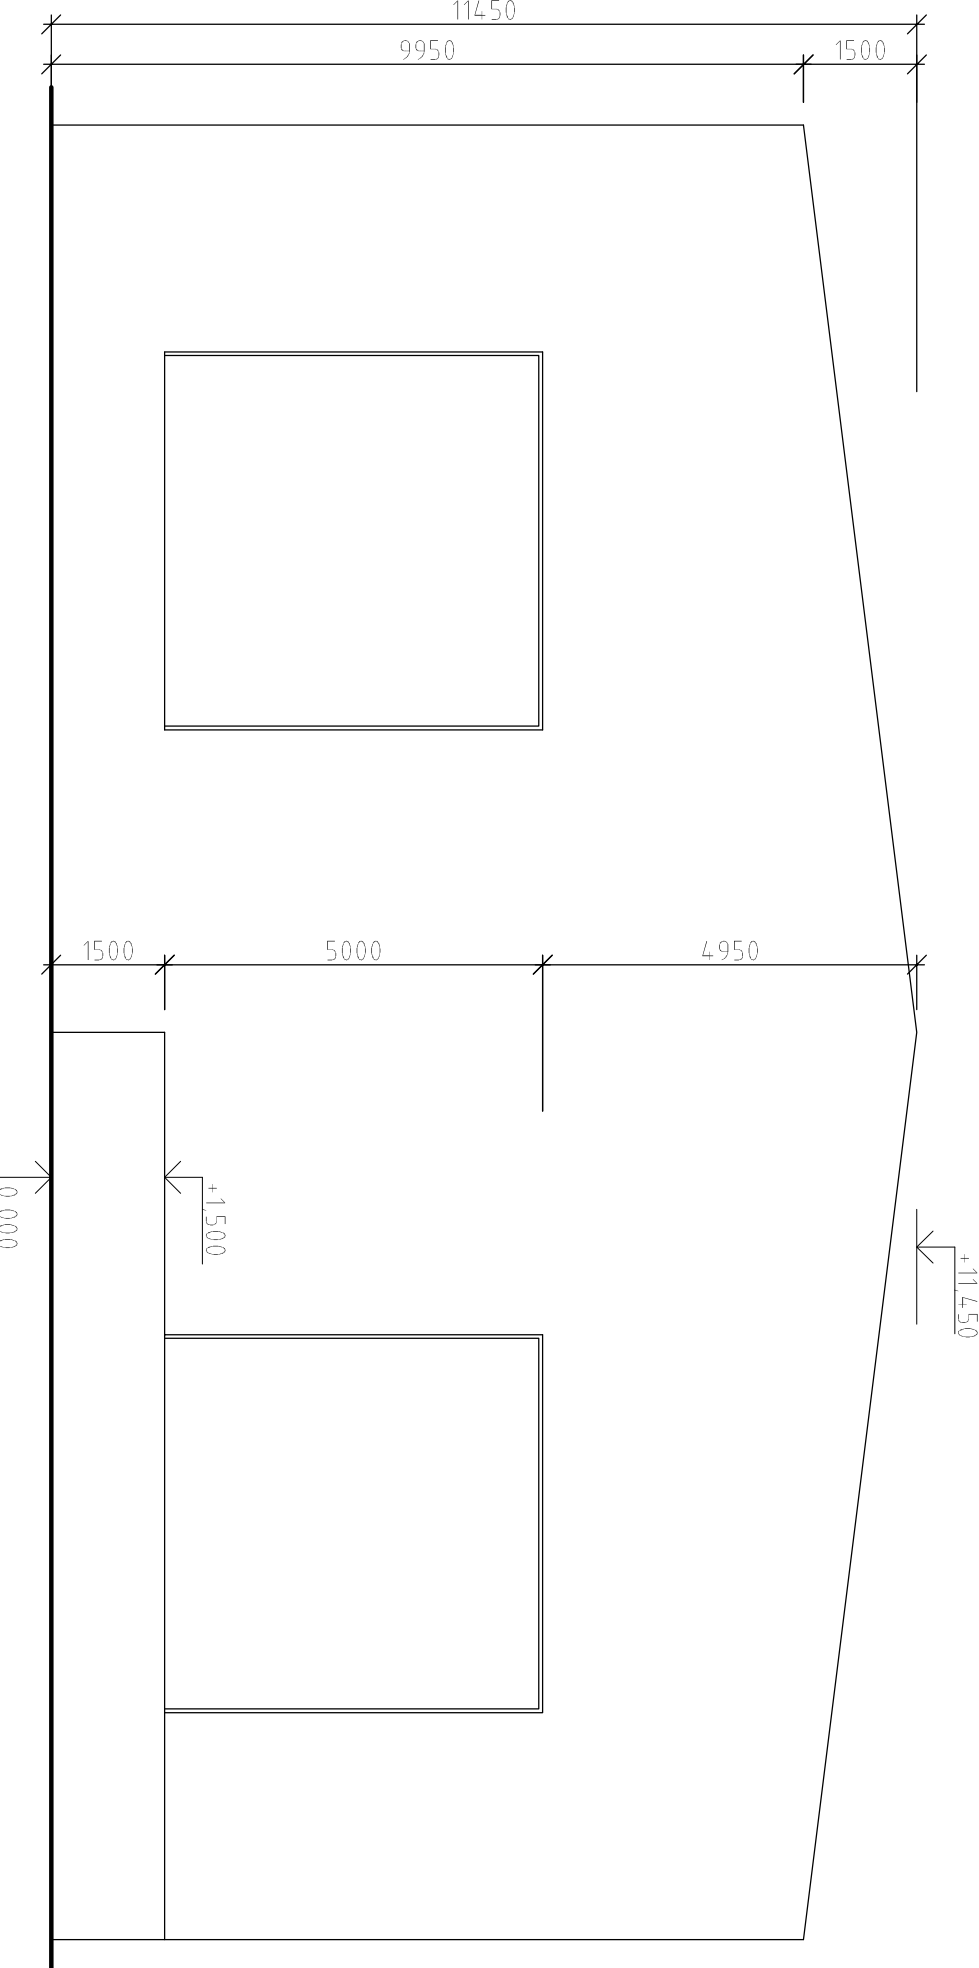

POHLED "C"

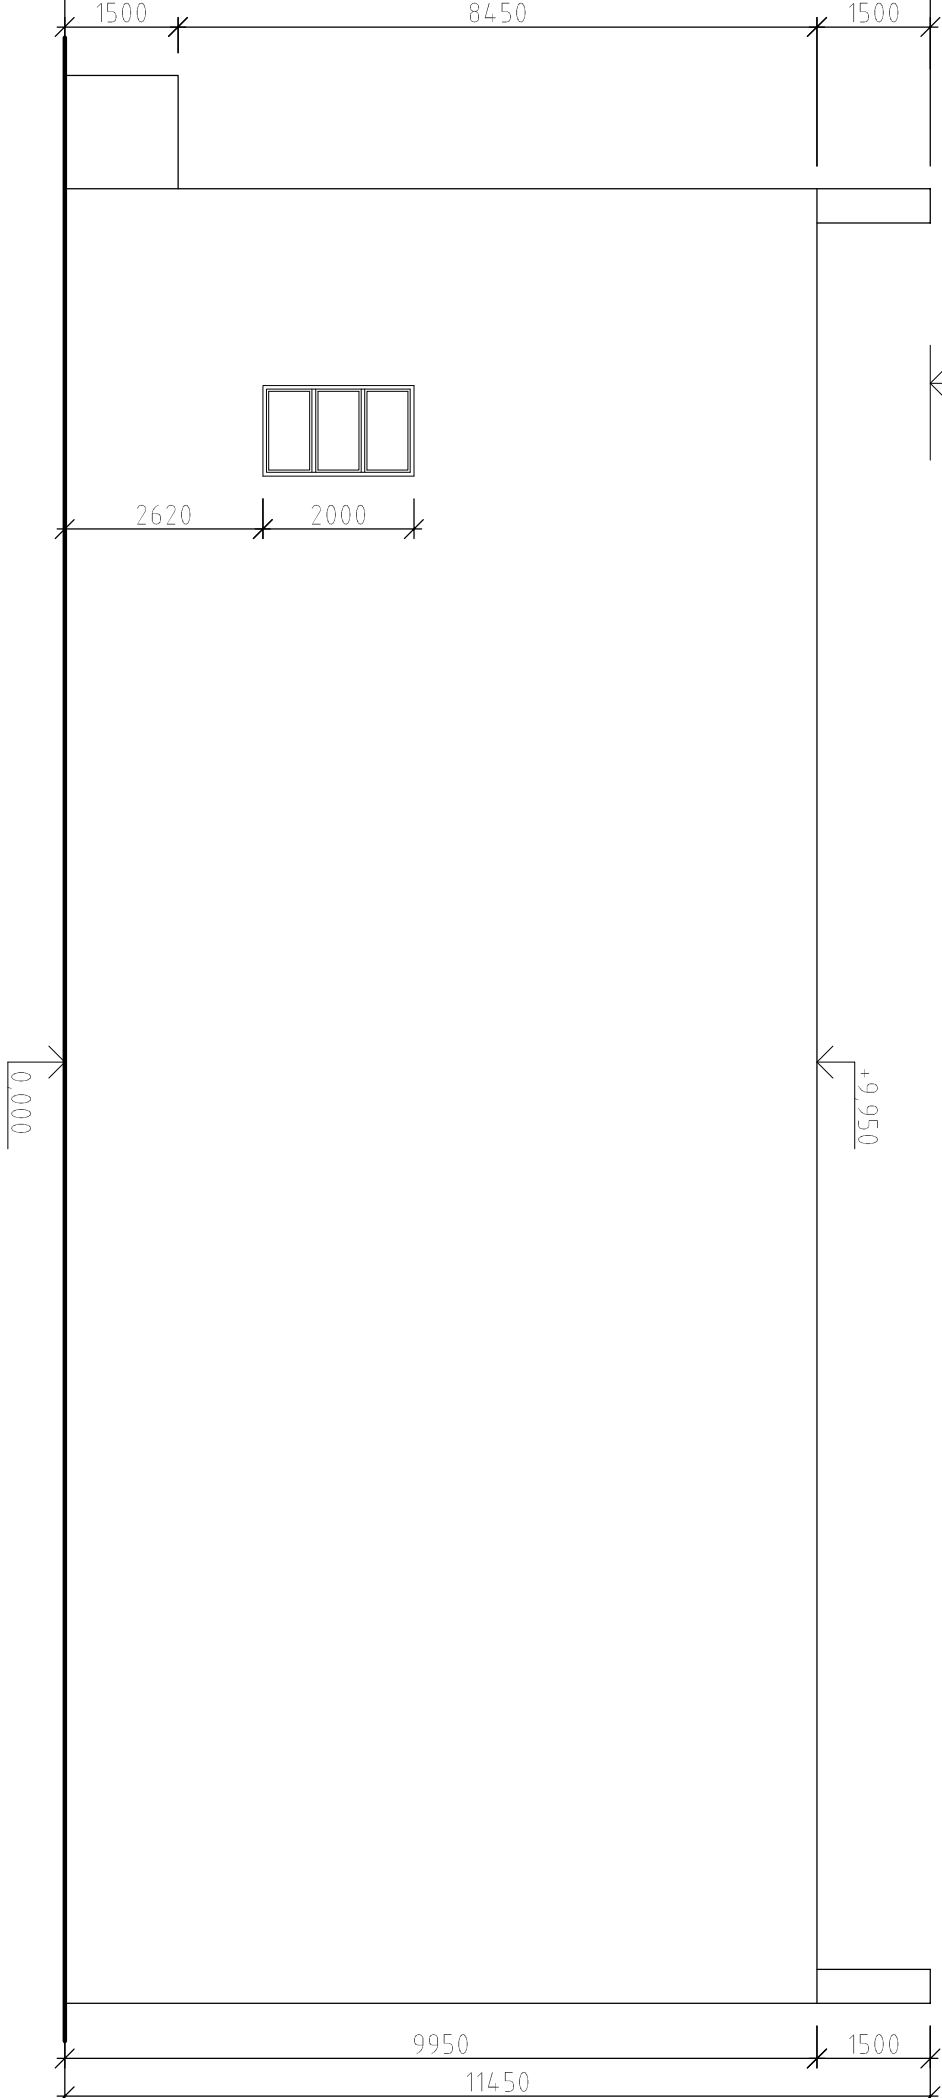

Investor: Město Bučovice
Jiráskova 12, 685 01 Bučovice
email:@....., cz
Zpracovatel: SETRA, spol. s r.o.
Adresa: Zvonářka 408/16, 617 00 Brno
PD email: setra@setra-cz.eu , tel: +420 543 256 892

0.000 = XXX.XX m, n, m, (DLE STAVAJÍCÍ PD)

KRESLIL	ZODPOVĚDNÝ PROJEKTANT	FAZE	DOKUMENTACE BOURACÍCH PRACÍ
Václav Ondrušek	Ing. Jan Barchel	PRŮJED	
VÝKRES		MĚŘÍTKO	1 : 100
		DATUM	05/2019
		PRŮJED	
PROJEKT:		ČÍSLO VÝKRESU	D.1.6.