



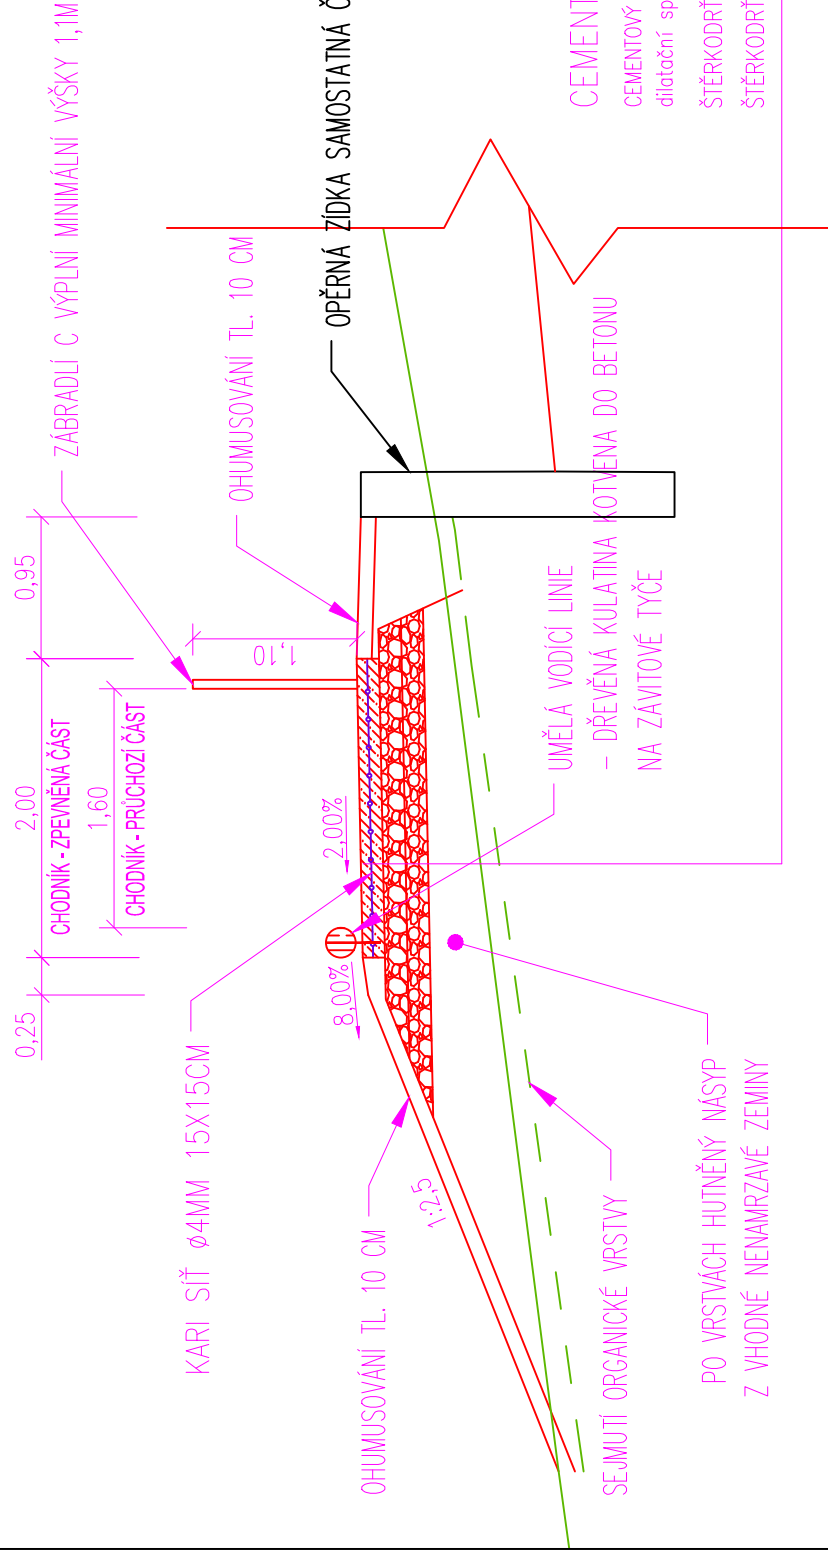

Charakteristický řez "B"

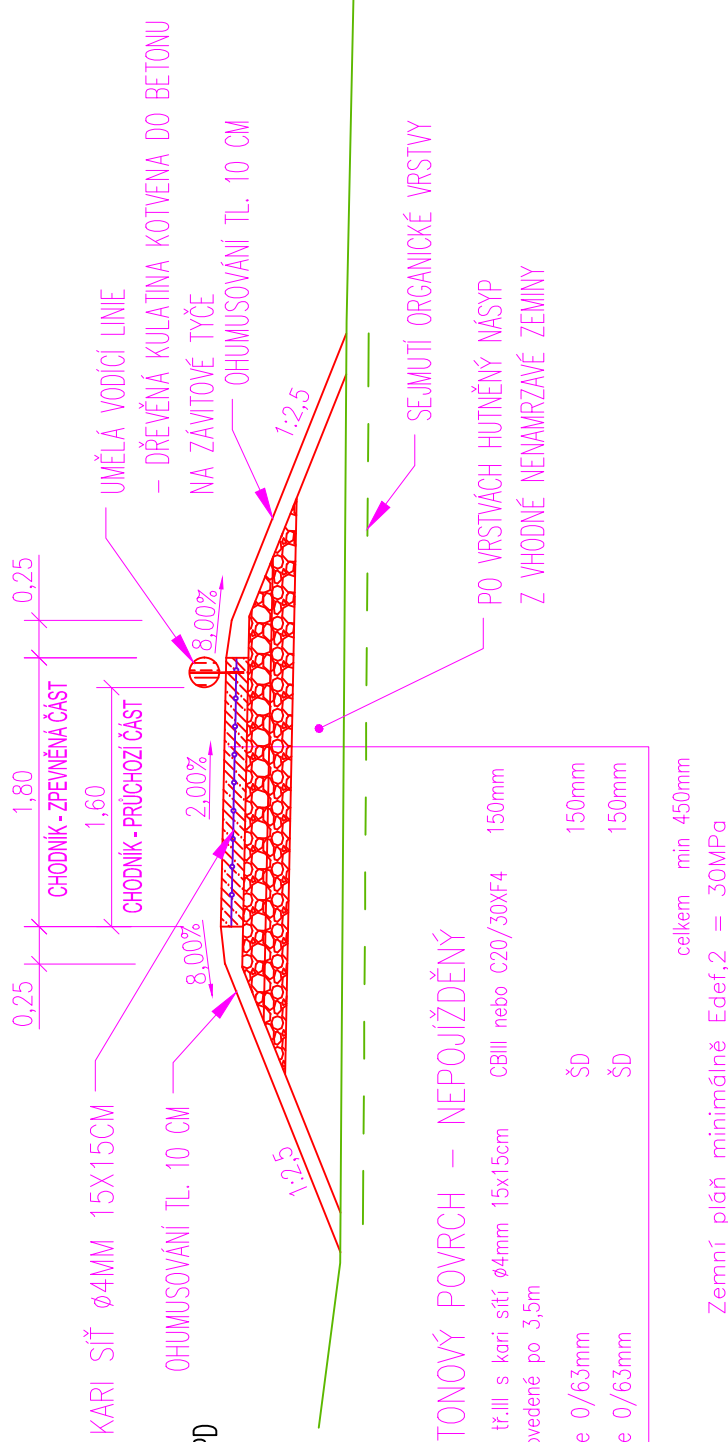

Charakteristický řez "A"



č. parc. 1602/1, 1607/1; k.ú. Štípa [670146]

AUTOR NÁVRHU: Ing. arch. Jan Brejcha Ing. arch. Veronika Šýkorová		VYPRACOVAL: Bofek Bubeníček	ZODPOVĚDNÝ PROJEKTANT: Ing. Ondřej Zenkl 	GENERALNÍ PROJEKTANT:  Masak & Partner	Atelier Masák & Partner, s.r.o. Rooseveltova 39/575, 160 00 Praha 6 Bubeněč, IČ: 27088631
HIP: Ing. arch. Jakub Masák					
STAVEBNÍK: ZOO a zámek Zlín-Lesná, příspěvková organizace Lukovská 112, 763 14 Zlín 12, IČ: 00090026					
AKCE: JAGUAR TREK (I. etapa)			STUPĚŇ PROJEKTU: DPS+DZS Č. PARE:		
			DATUM: 6/2019		
			MĚŘÍTKO: 1:50		
			ČÁST: D.1		
			PODČÁST: 	D.1.1	
PĚŠÍ CESTA - VZOROVÉ ŘEZY			Č. VÝKRESU: 	D.1.1.b.02	