

č. parc. 1602/1, 1607/1; k.ú. Štípa [670146]

±0,000 = 293,100 m n. m. Bpv
KÓTOVÁNO V MILIMETRECH


AUTOR NÁVRHU: Ing. arch. Jan Brejcha Ing. arch. Veronika Sýkorová		VYPRACOVAL: Ateliér Masák & Partner s.r.o.: Ing. arch. Jan Brejcha Ing. arch. Lenka Löwová Ing. arch. Lenka Frýdlová M. Arch. Radovan Ševic	ZODPOVĚDNÝ PROJEKTANT: Ing. arch. Jakub Masák autorizovaný architekt č. autorizace: 03086	GENERÁLNÍ PROJEKTANT: <div><div>Masak & Partner</div></div>	
Ing. arch. Jakub Masák				Ateliér Masák & Partner, s.r.o. Rooseveltova 39/575, 160 00 Praha 6 Bubeneč, IČ: 27086631	
STAVEBNÍK: ZOO a zámek Zlín-Lešná, příspěvková organizace Lukovská 112, 763 14 Zlín 12, IČ: 00090026			STUPEŇ PROJEKTU: DPS + DZS	Č. PARÉ:	
JAGUAR TREK (I. etapa)			DATUM: 6/2019		
			MĚŘÍTKO:		
DOKUMENTACE STAVEBNÍHO A INŽENÝRSKÉHO OBJEKTU			ČÁST: D.1		
PODČÁST: ARCHITEKTONICKO-STAVEBNÍ ŘEŠENÍ			PODČÁST: D.1.1		
VÝKRES: STAVEBNÍ DETAILS			Č. VÝKRESU: D.1.1.c.01		

STAVEBNÍ DETAILY

Jaguar Trek (I. etapa)


SEZNAM DETAILŮ

OZN.	NÁZEV DETAILU	MĚŘÍTKO
DET A	UBIKACE - DETAIL ATIKY U PLOCHÉ STŘECHY	1:10
DET B	UBIKACE - DETAIL VPUSTI	1:10
DET C	UBIKACE - DETAIL BEZPEČNOSTNÍHO PŘEPADU	1:10
DET D	UBIKACE - DETAIL VJEZDU DO GARÁŽE	1:10
DET E	UBIKACE - DETAIL PARAPETU A NADPRAŽÍ OKNA	1:10
DET F	UBIKACE - DETAIL OSTĚNÍ OKNA	1:10
DET G	UBIKACE - DETAIL PRAHU A NADPRAŽÍ DVEŘÍ	1:10
DET H	UBIKACE - DETAIL SOKLU	1:10
DET I	UBIKACE - DETAIL OSAZENÍ SKLENÍKOVÉHO ZASTŘEŠENÍ	1:10
DET J	UBIKACE - DETAIL NADPRAŽÍ A PARAPETU OKNA V ZIMNÍM VÝBĚHU	1:10
DET K	VYHLÍDKA - DETAIL STŘECHY U SERVISNÍHO PROSTORU	1:10
DET L	VYHLÍDKA - DETAIL SOKLU	1:10
DET M	PŘÍSTŘEŠEK TECHNOLOGIE - DETAIL SOKLU	1:10

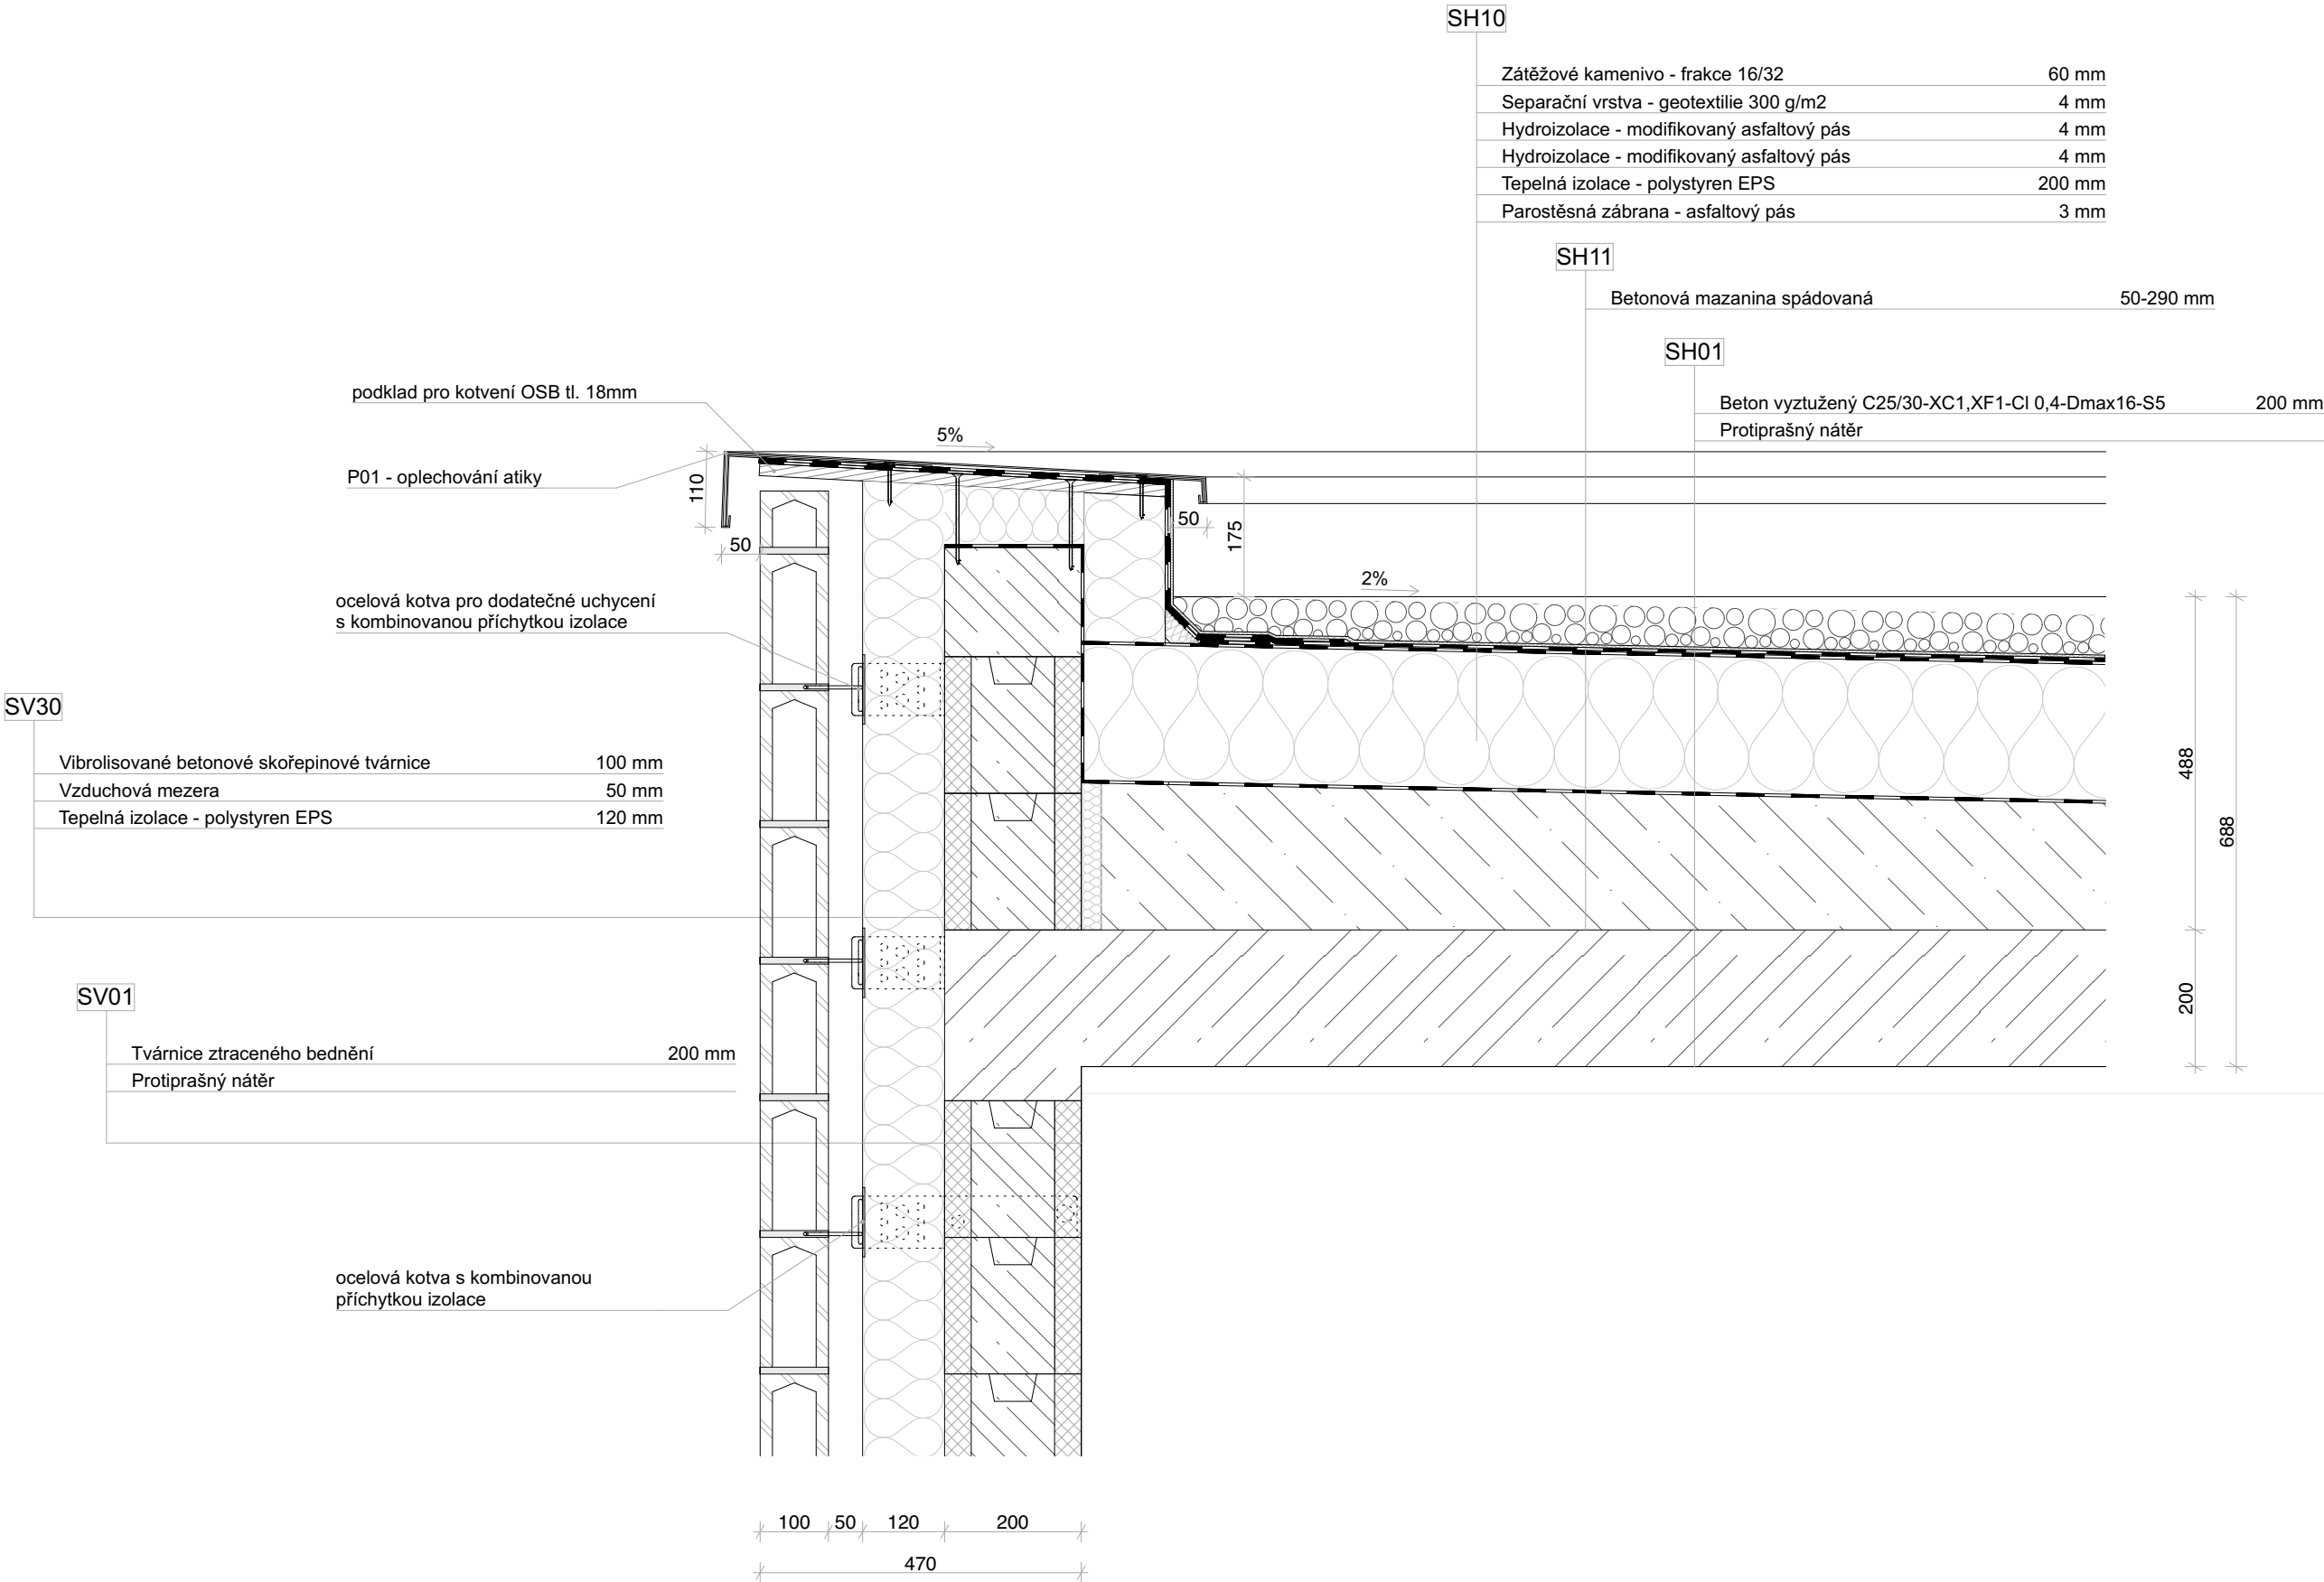


měřítko 1:10 kótováno v milimetrech

POZNÁMKY:

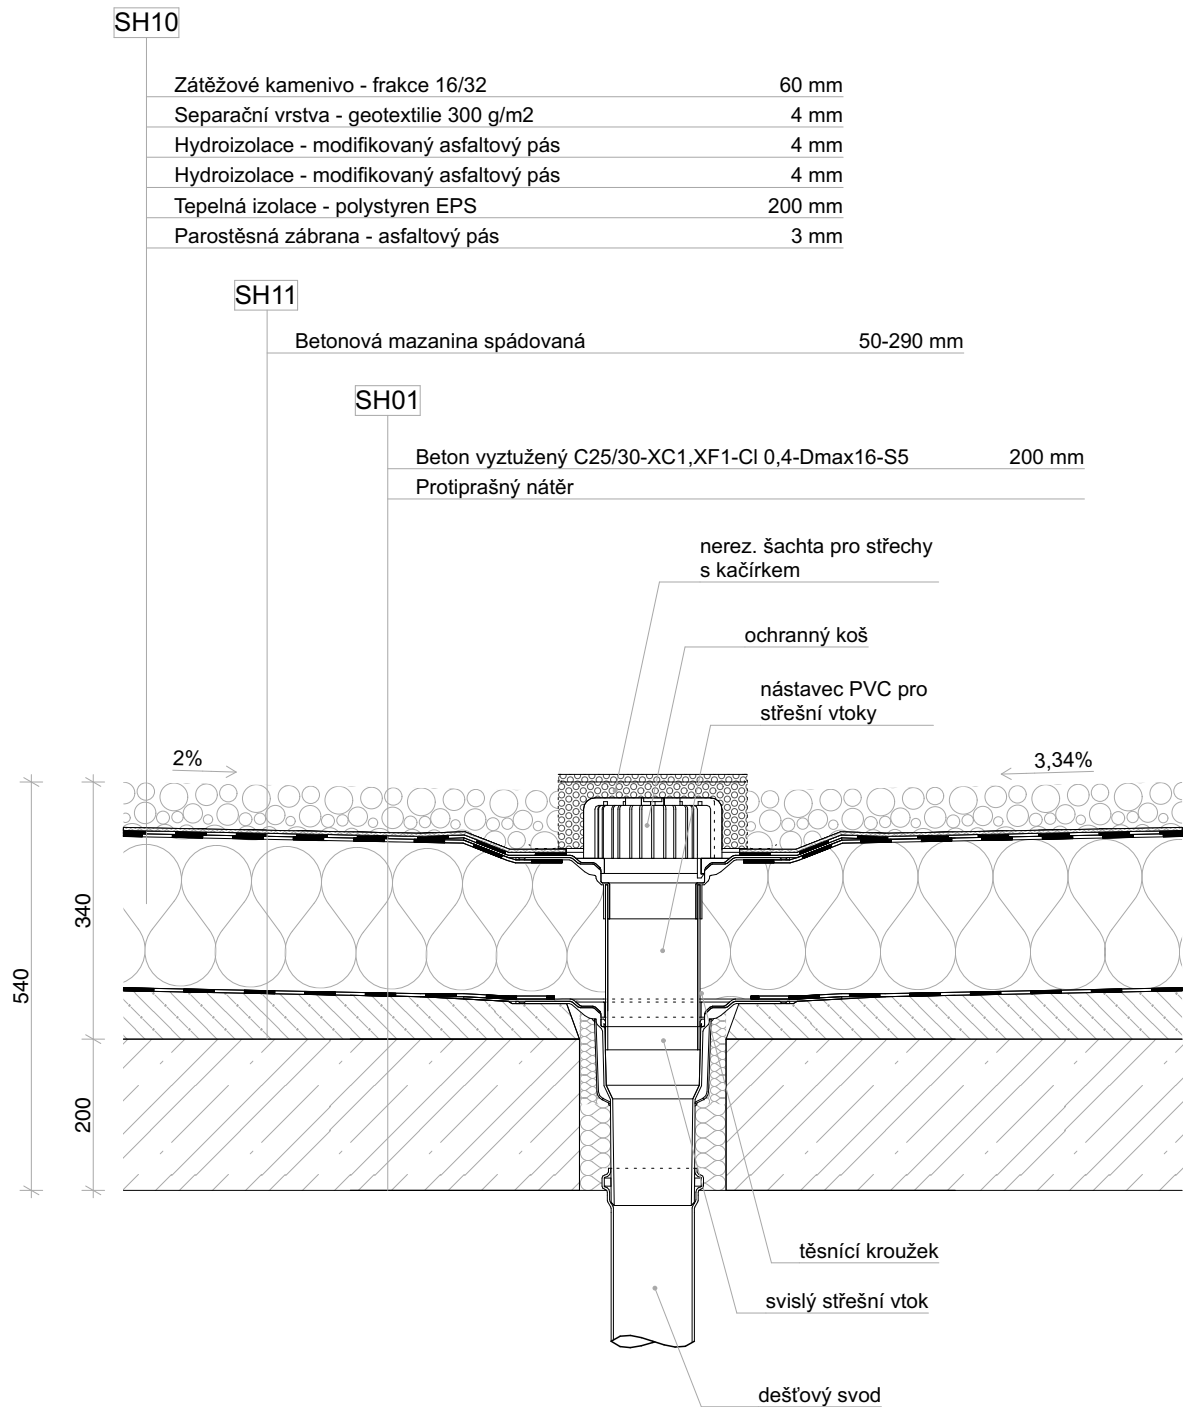

měřítka 1:10 kótováno v milimetrech

POZNÁMKY:

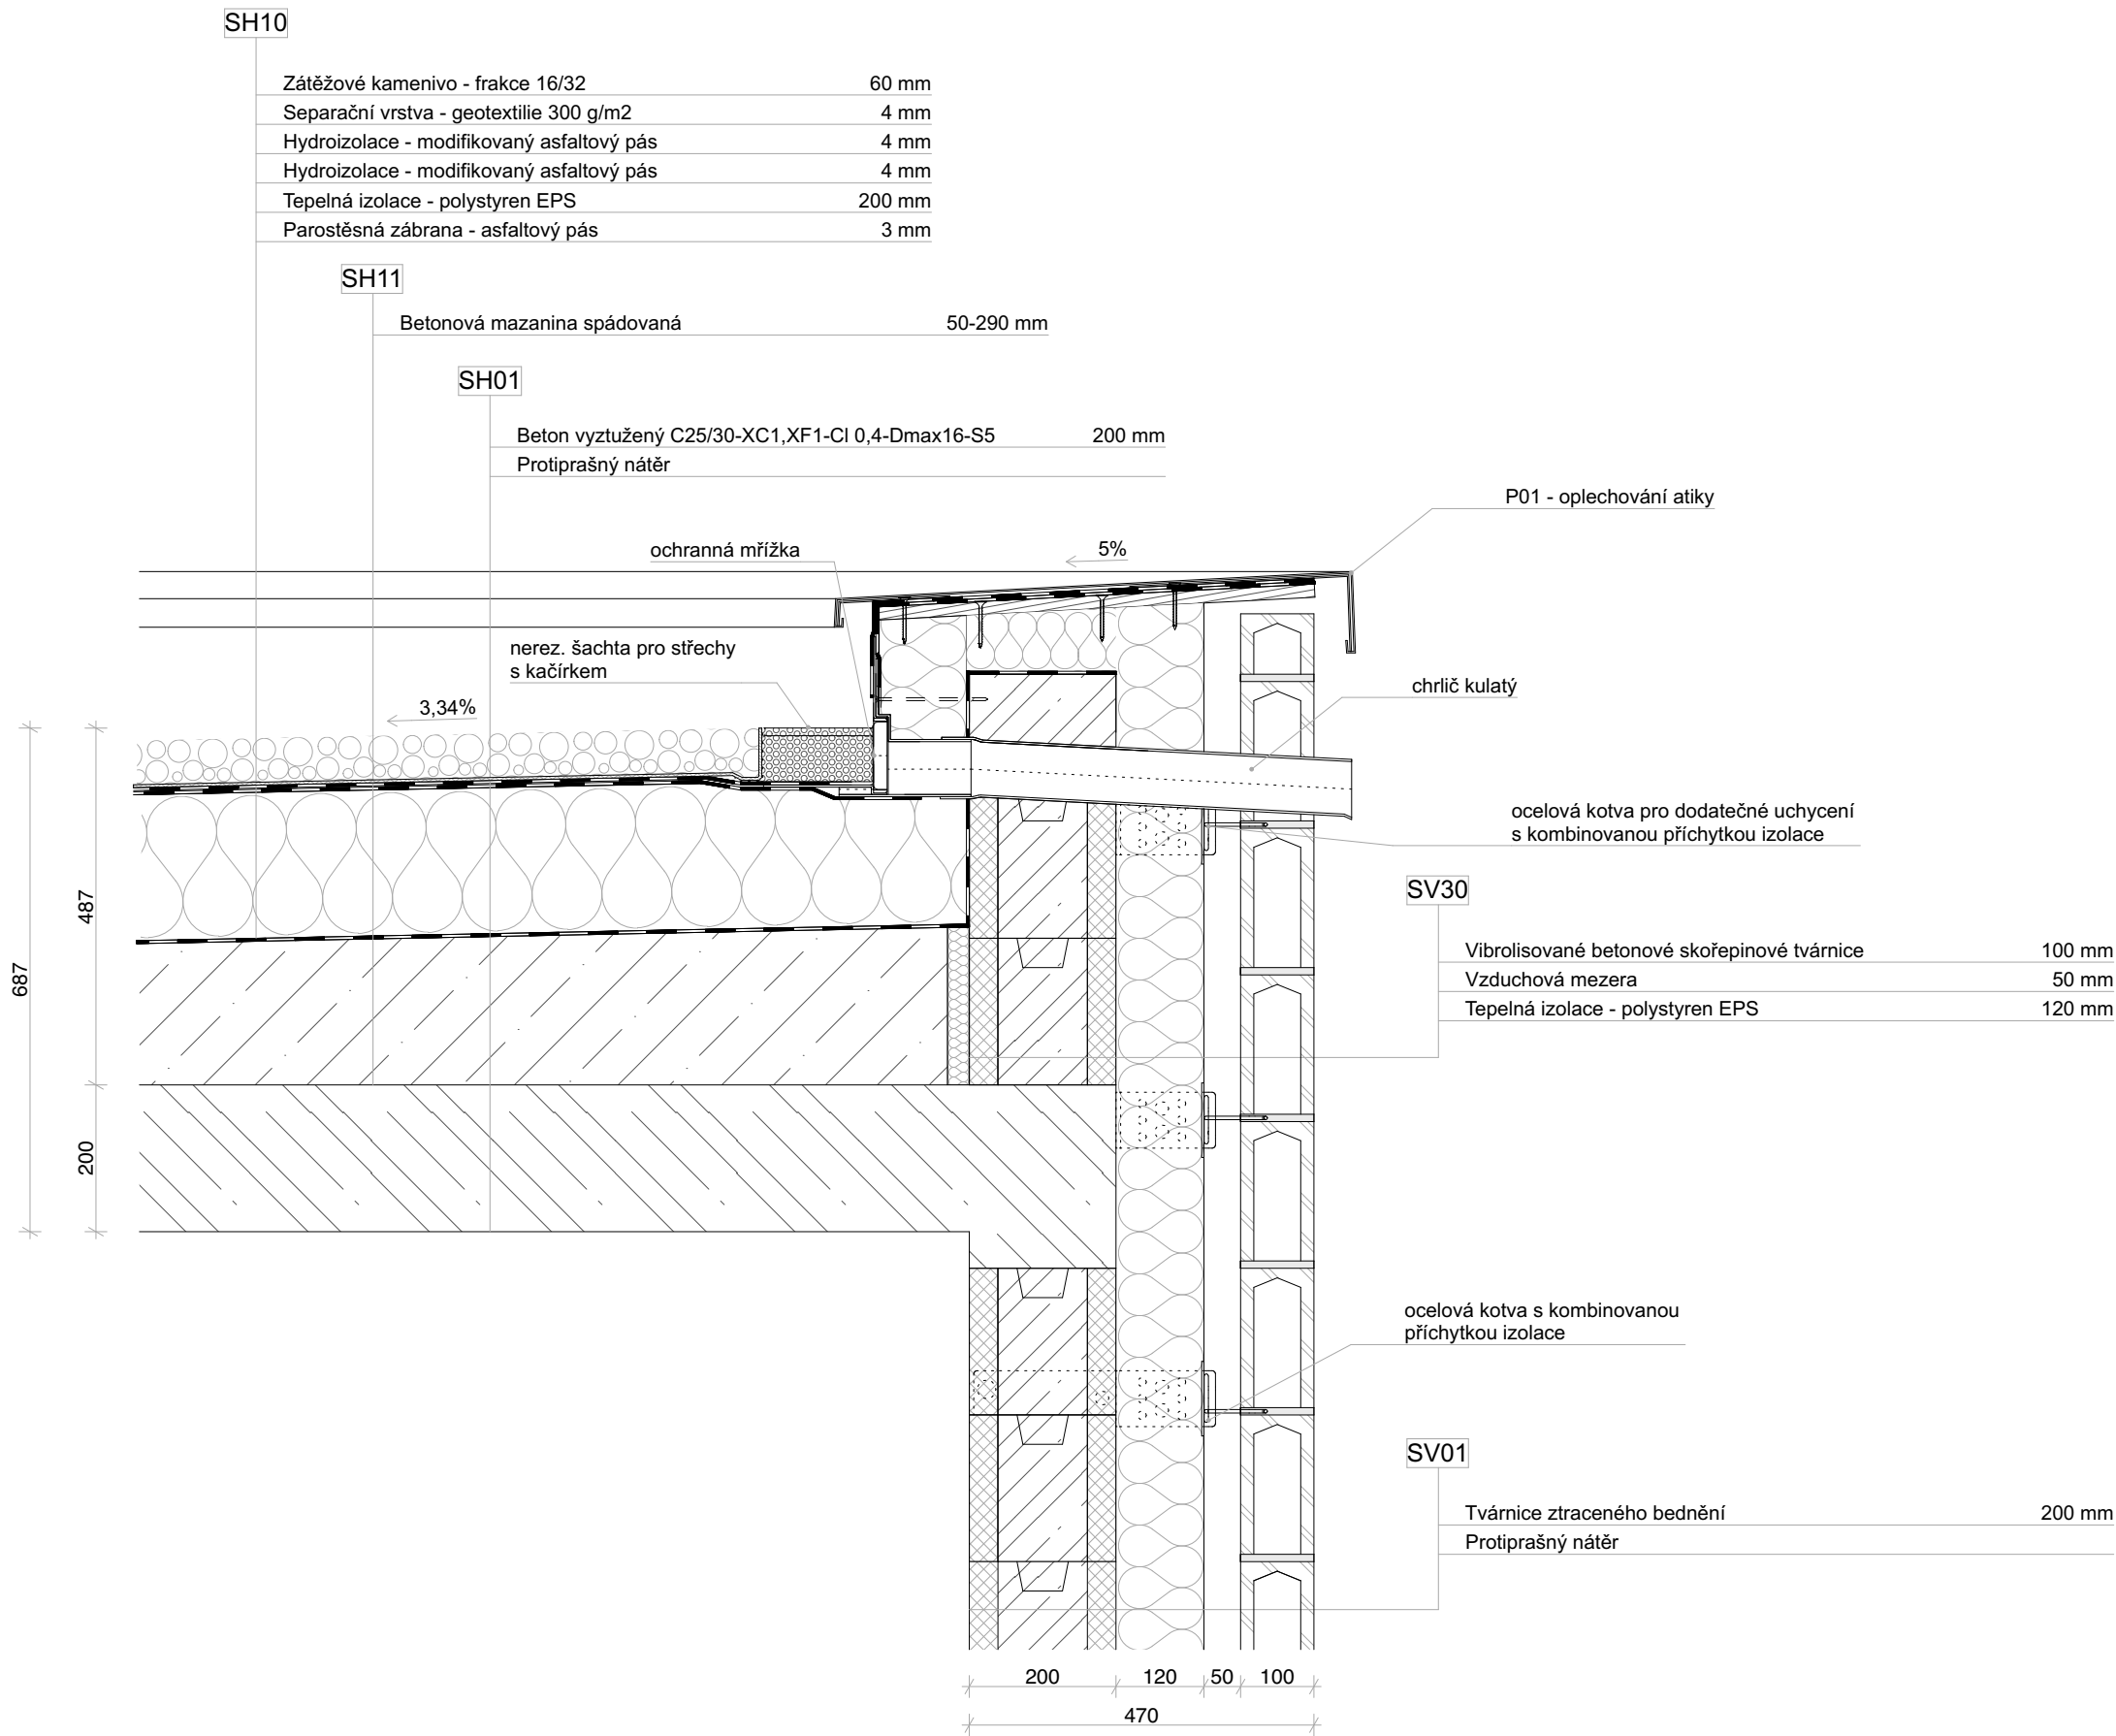

měřítko 1:10 kótováno v milimetrech

POZNÁMKY:

DET D

UBIKACE - DETAIL VJEZDU DO GARÁŽE

SV01

Tvárnice ztraceného bednění 200 mm
Protiprašný nátěr

SV30

Vibrolisované betonové skořepinové tvárnice 100 mm
Vzduchová mezera 50 mm
Tepelná izolace - polystyren EPS 120 mm


ocelová kotva s kombinovanou
příchytkou izolace

parozábrana

zakládací profil přízdívky

oplechování

vláknocementová deska
přírodní šedá

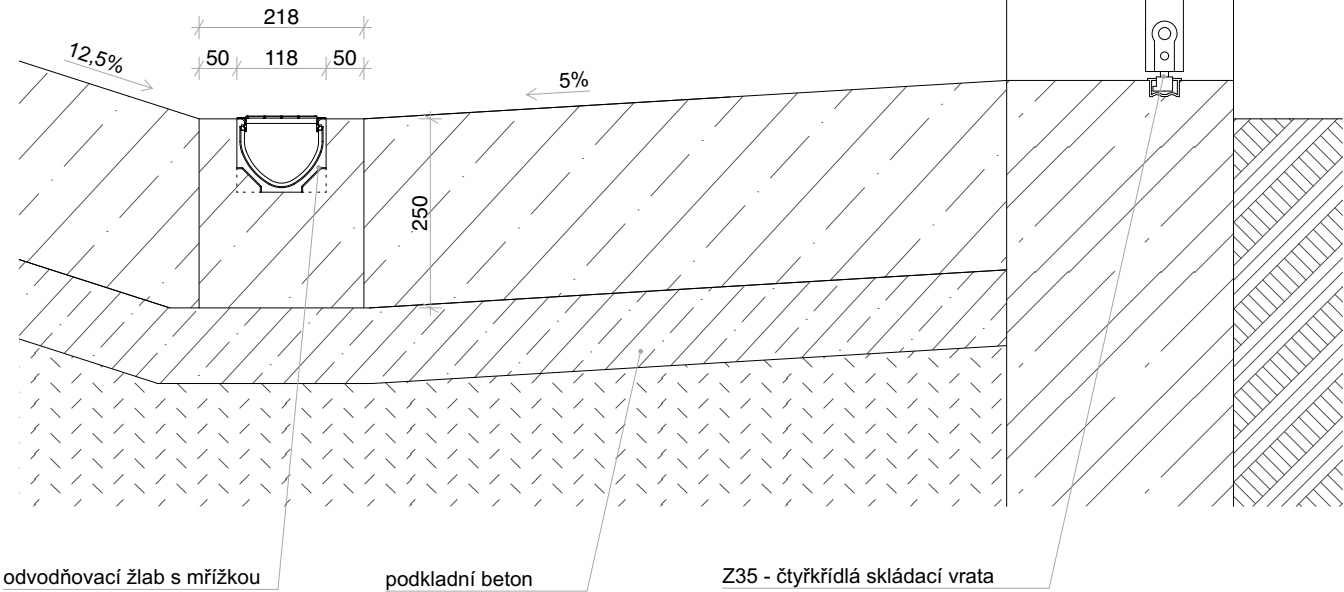

měřítko 1:10 kótováno v milimetrech

POZNÁMKY:

DET E

UBIKACE - DETAIL PARAPETU A NADPRAŽÍ OKNA

SV01

Tvárnice ztraceného bednění	200 mm
Protiprašný nátěr	

SV30

Vibrolisované betonové skořepinové tvárnice	100 mm
Vzduchová mezera	50 mm
Tepelná izolace - polystyren EPS	120 mm

ocelová kotva s kombinovanou
příchýtkou izolace

parozábrana

zakládací profil přízdívky

oplechování


vláknocementová deska
přírodní šedá

okenní rám

T06 - dřevotřískový
parapet


P05 - okenní parapetní plech

tepelná izolace

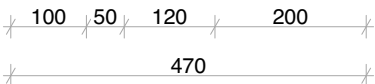


měřítko 1:10 kótováno v milimetrech

POZNÁMKY:

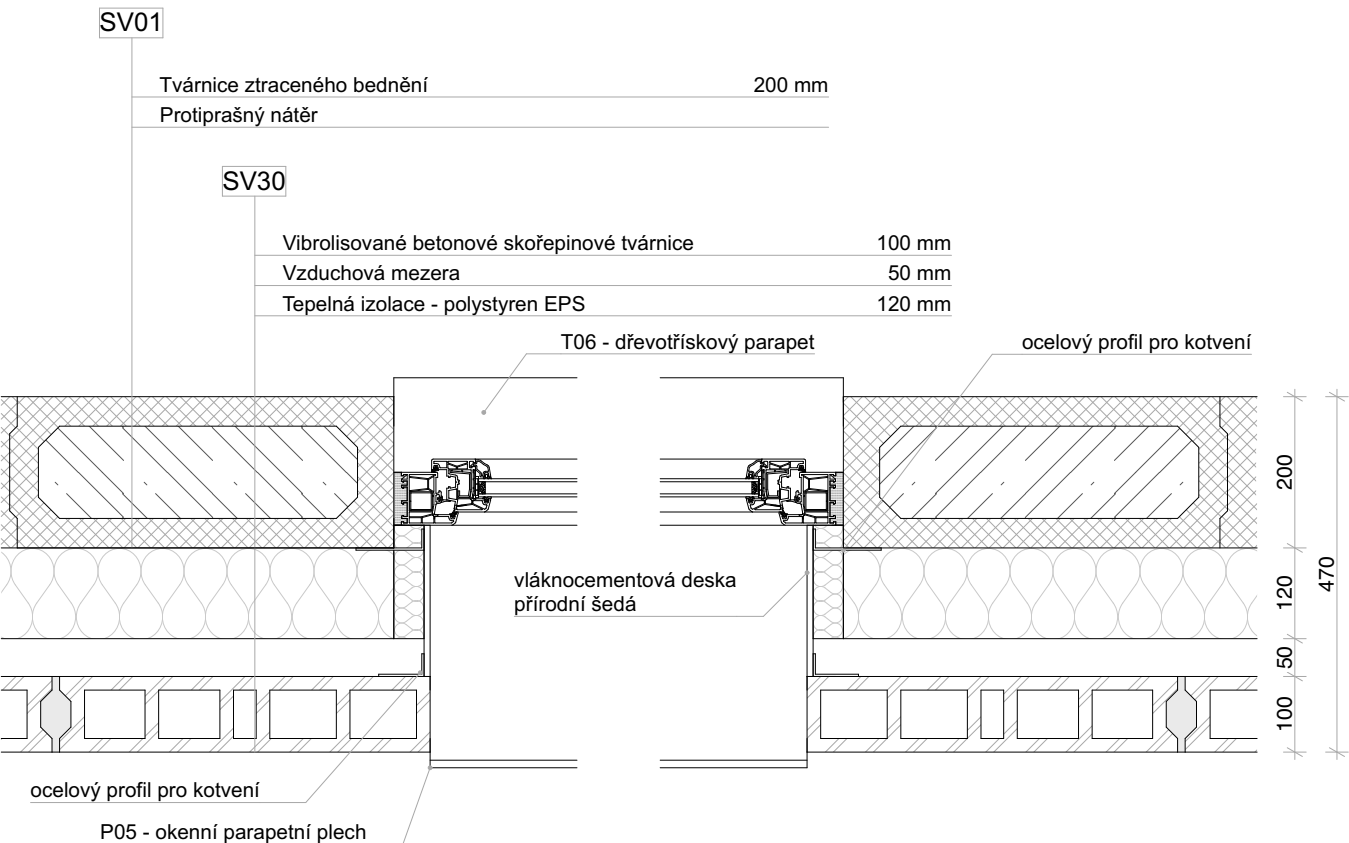


měřítko 1:10 kótováno v milimetrech

POZNÁMKY:

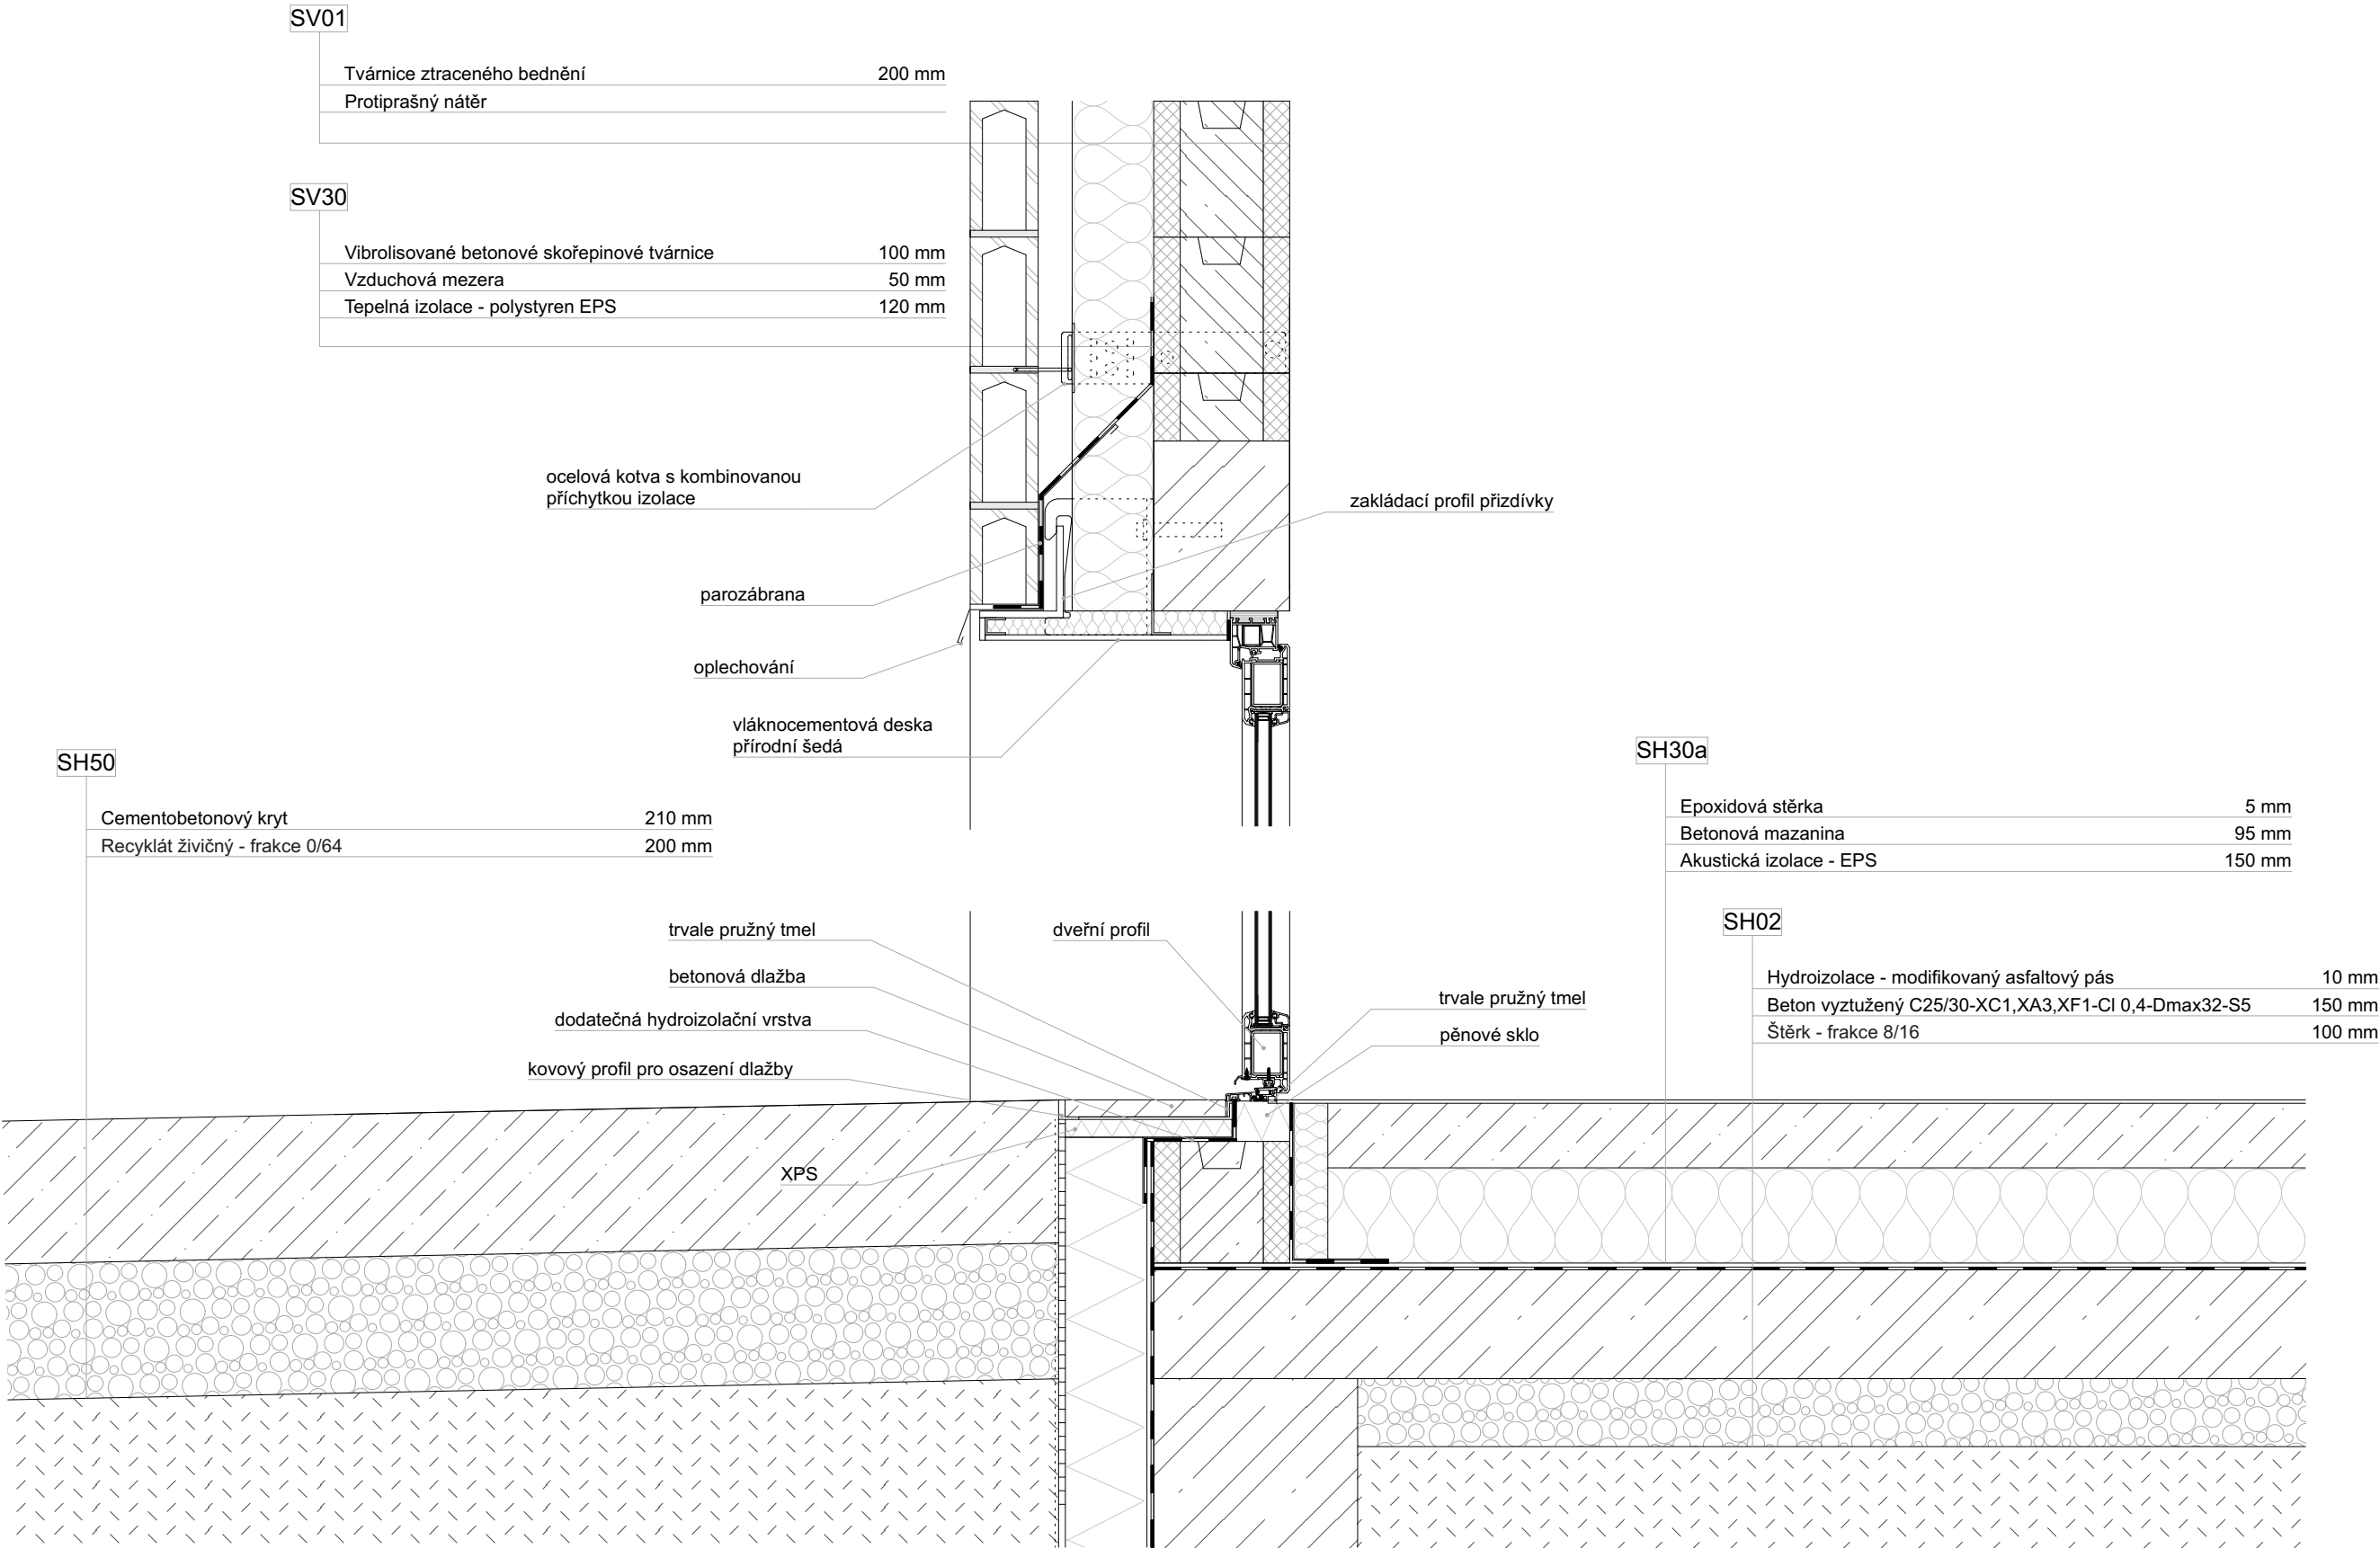

mřížko 1:10 kótováno v milimetrech

POZNÁMKY:

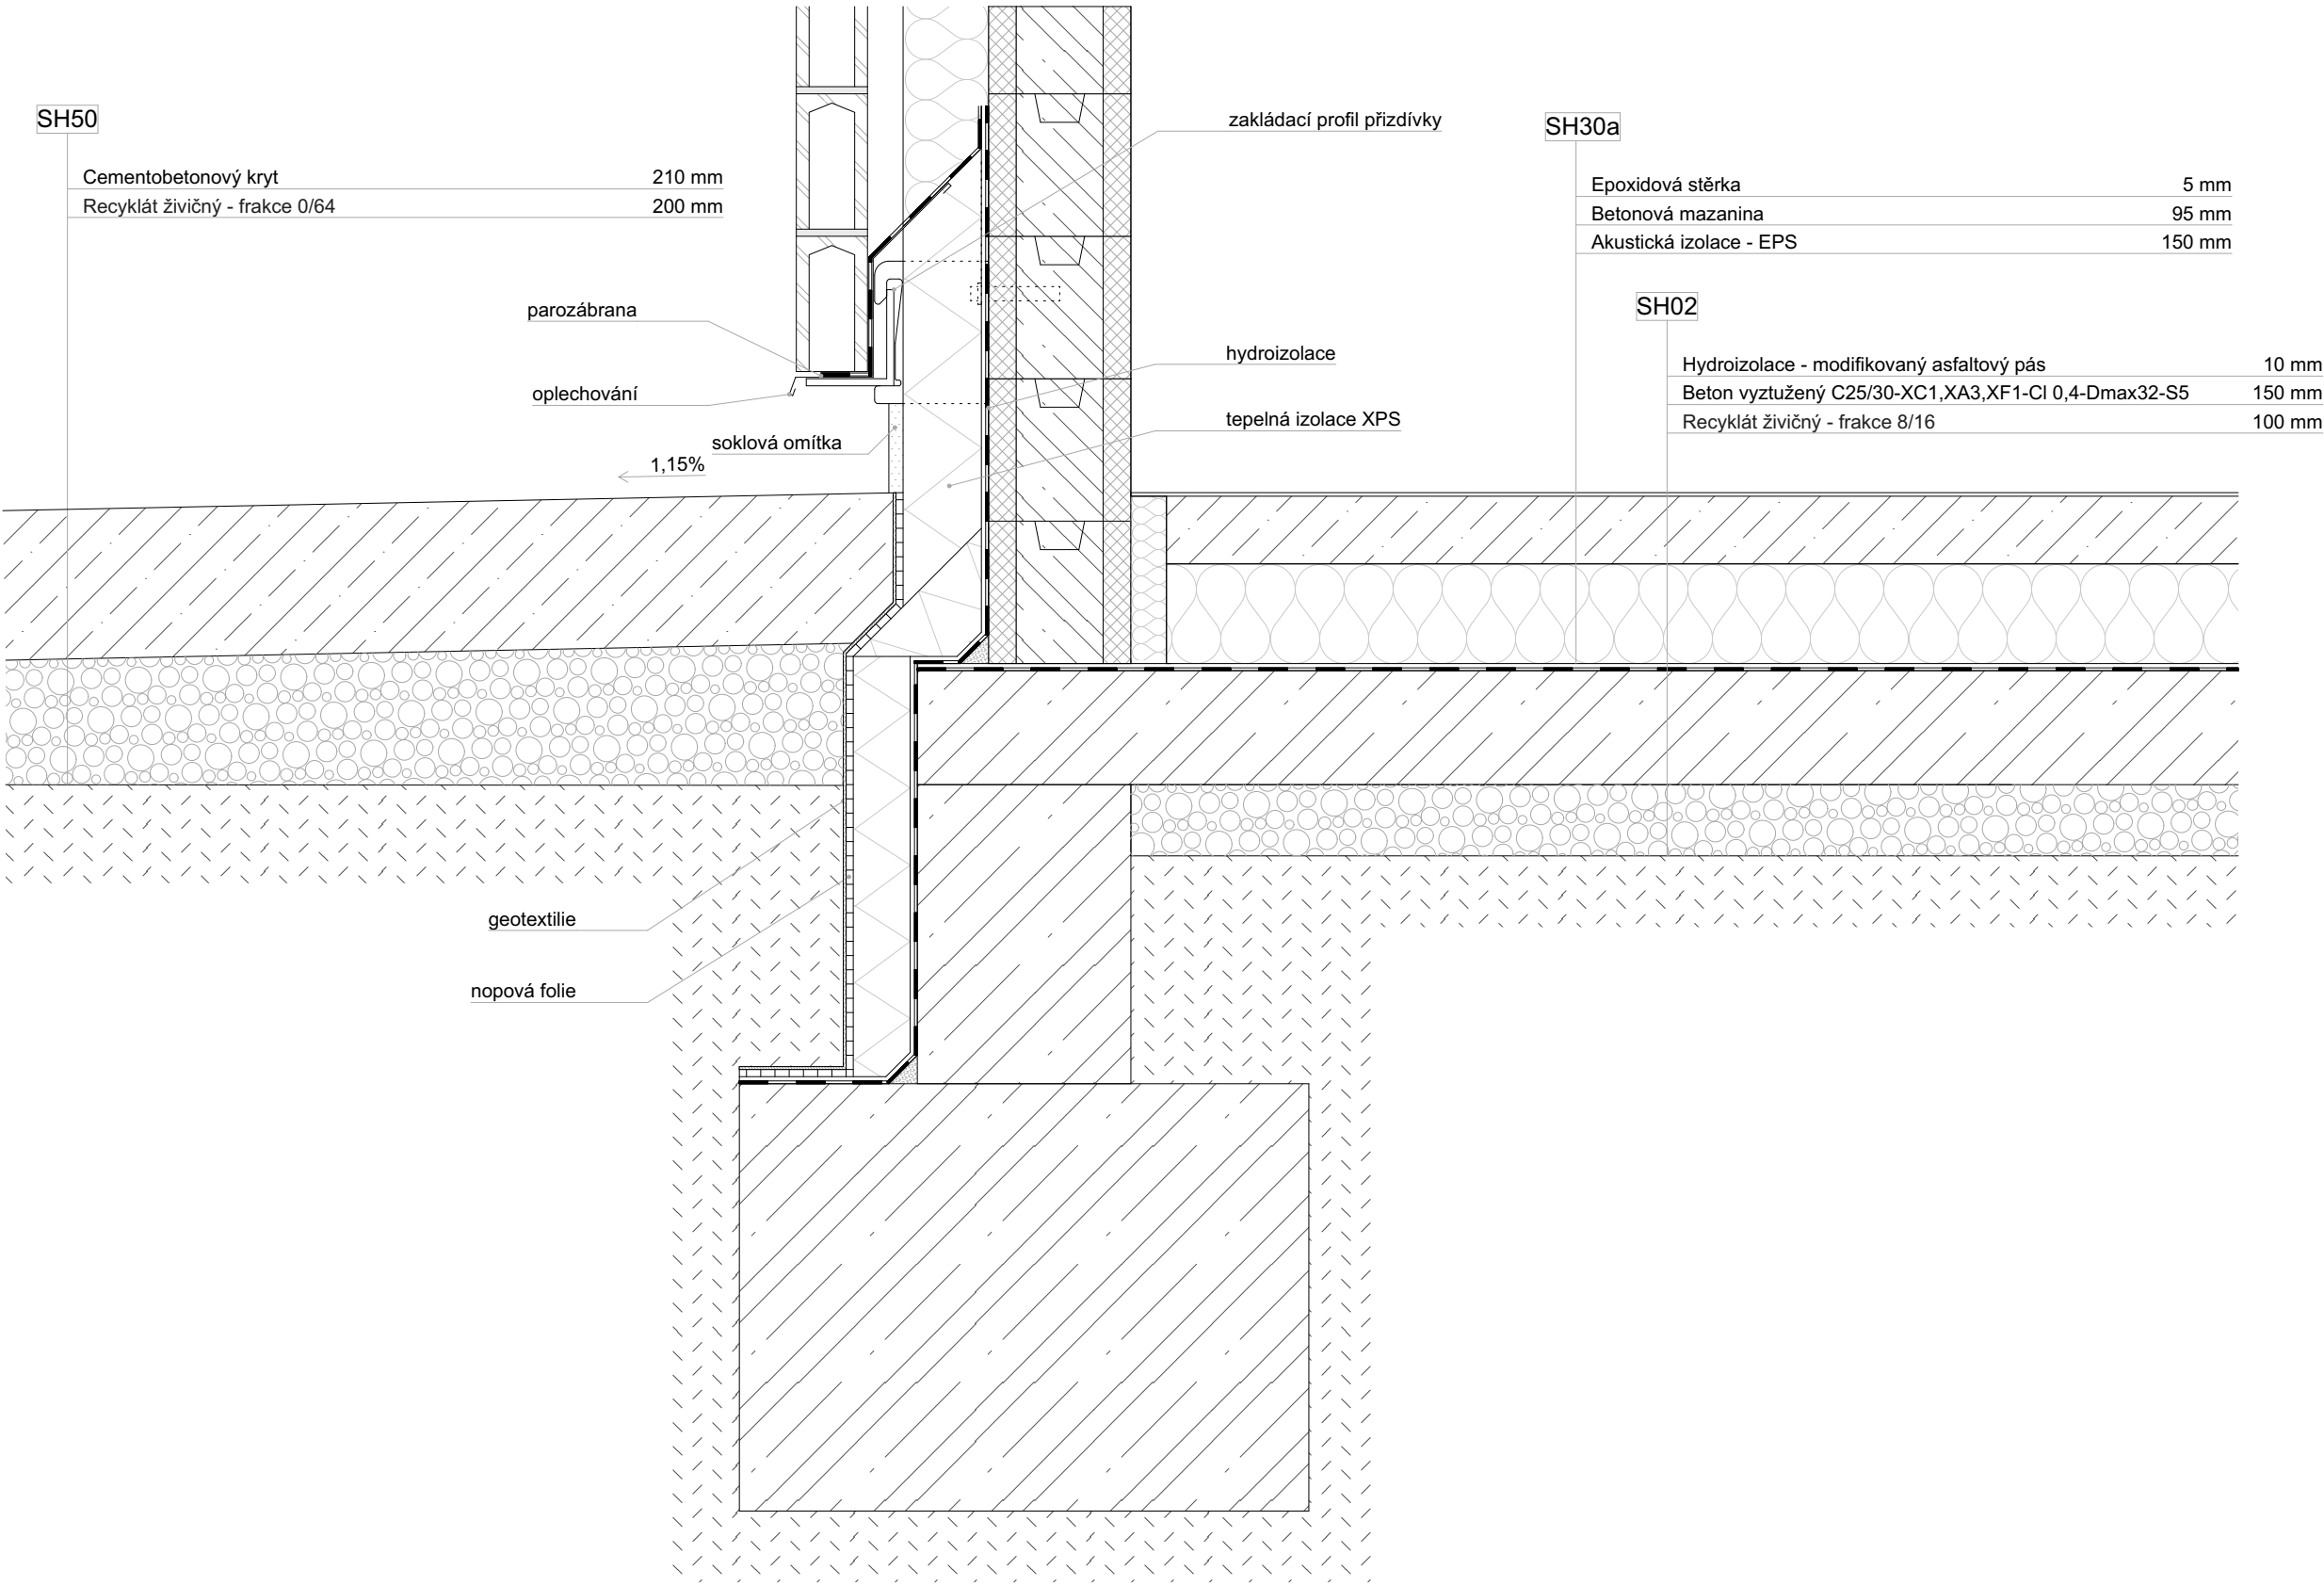


měřítko 1:10 kótováno v milimetrech

POZNÁMKY:

DET I

UBIKACE - DETAIL OSAZENÍ SKLENÍKOVÉHO ZASTŘEŠENÍ

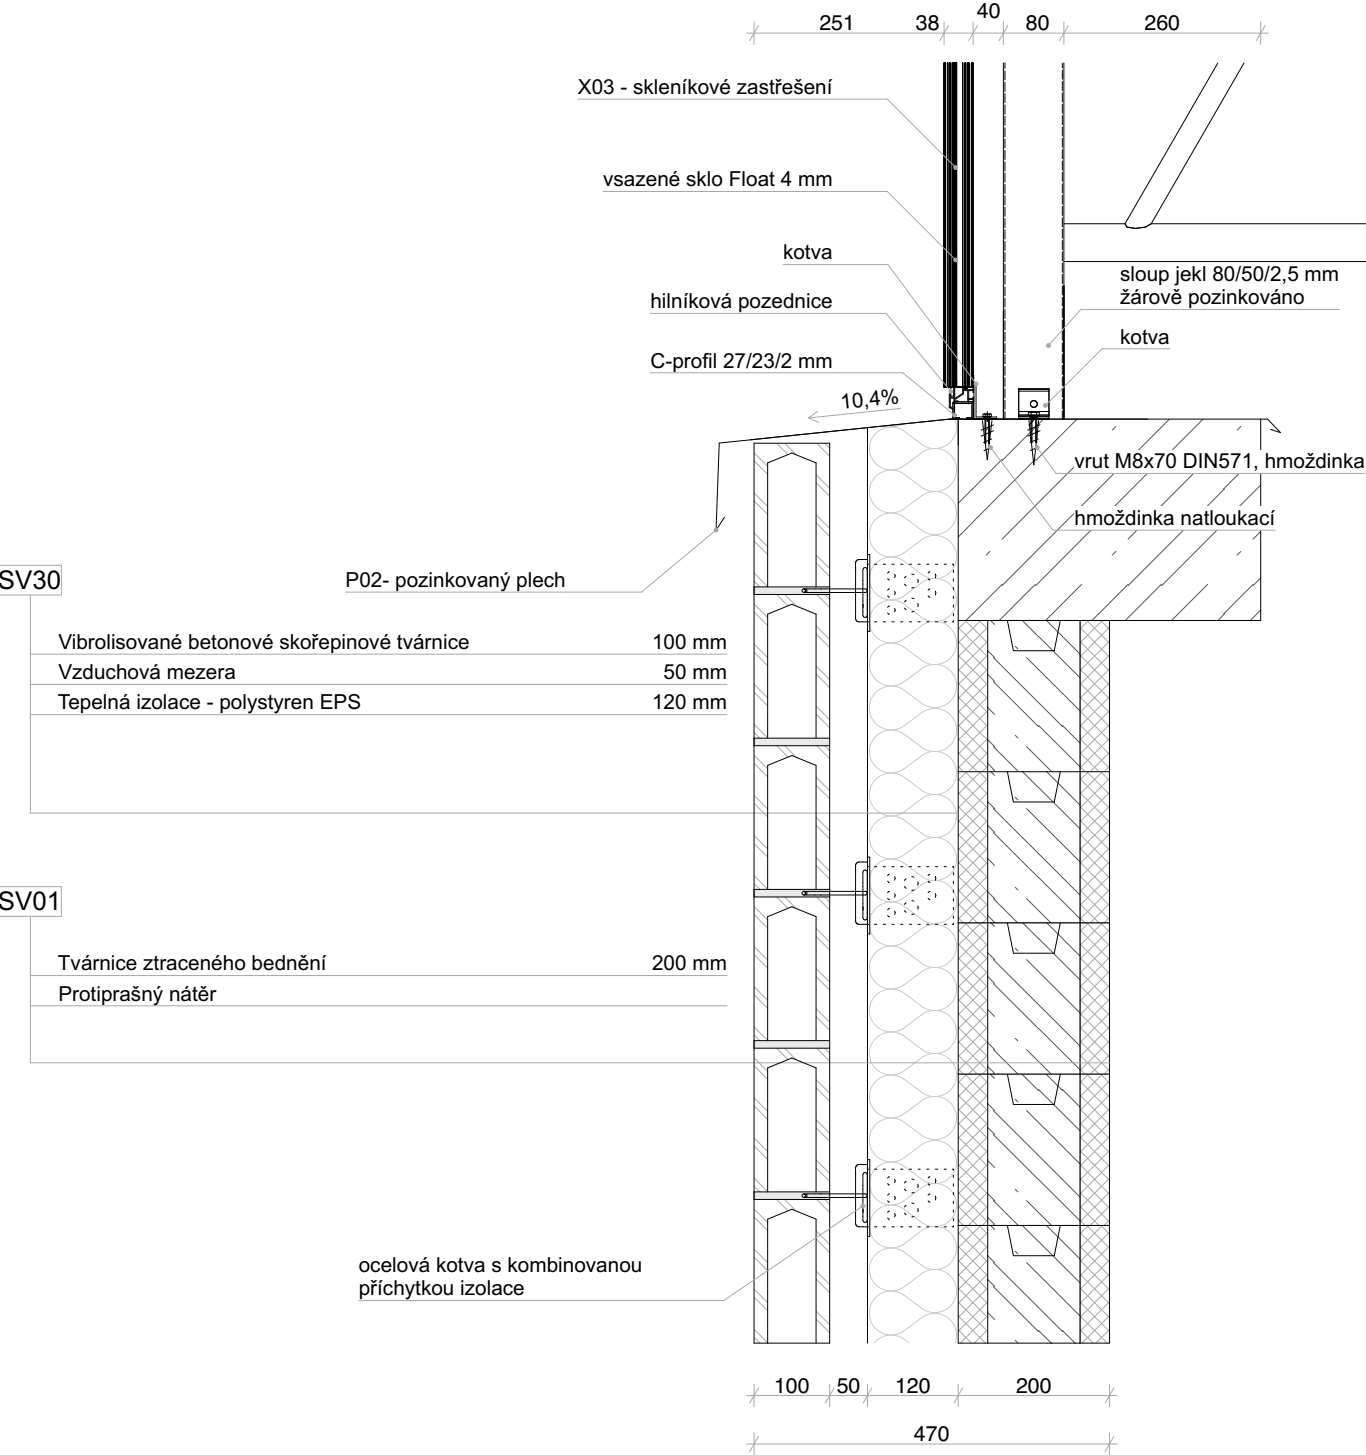

měřítko 1:10 kótováno v milimetrech

POZNÁMKY:

STAVEBNÍ DETAILY

Jaguar Trek (I. etapa)

DET J

UBIKACE - DETAIL NADPRAŽÍ A PARAPETU OKNA V ZIMNÍM VÝBĚHU

SV01

Tvárnice ztraceného bednění

Protiprašný nátěr

200 mm

SV30

Vibrolisované betonové skořepinové tvárnice

100 mm

Vzduchová mezera

50 mm

Tepelná izolace - polystyren EPS

120 mm

ocelová kotva

závitová tyč
chemická kotva

oko M16 našroubované

hladká tyč D16
provlečena přes síť

ocelový U profil svařovaný 100x250x6mm,
antracitový antikoroziční nátěr

vláknocementová deska
přírodní šedá

podkladní profil
jelektrický 80x80x3, antracitový antikoroziční nátěr

pletená ocelová síť černá oka 6x6cm, tl. drátu 3,5mm

okapní nos
přivařený k podkladnímu profilu,
antracitový antikoroziční nátěr

P11 - okenní parapetní
plech

ozub pro osazení mřížky
mřížka

háček pro uchycení mřížky

ocelový U profil svařovaný 100x110x6mm,
antracitový antikoroziční nátěr

otvor pro odvod vody 8x80mm á 160mm


okapní nos

ocelová kotva

měřítko 1:10 kótováno v milimetrech

POZNÁMKY:

DET K VYHLÍDKA - DETAIL STŘECHY U SERVISNÍHO PROSTORU

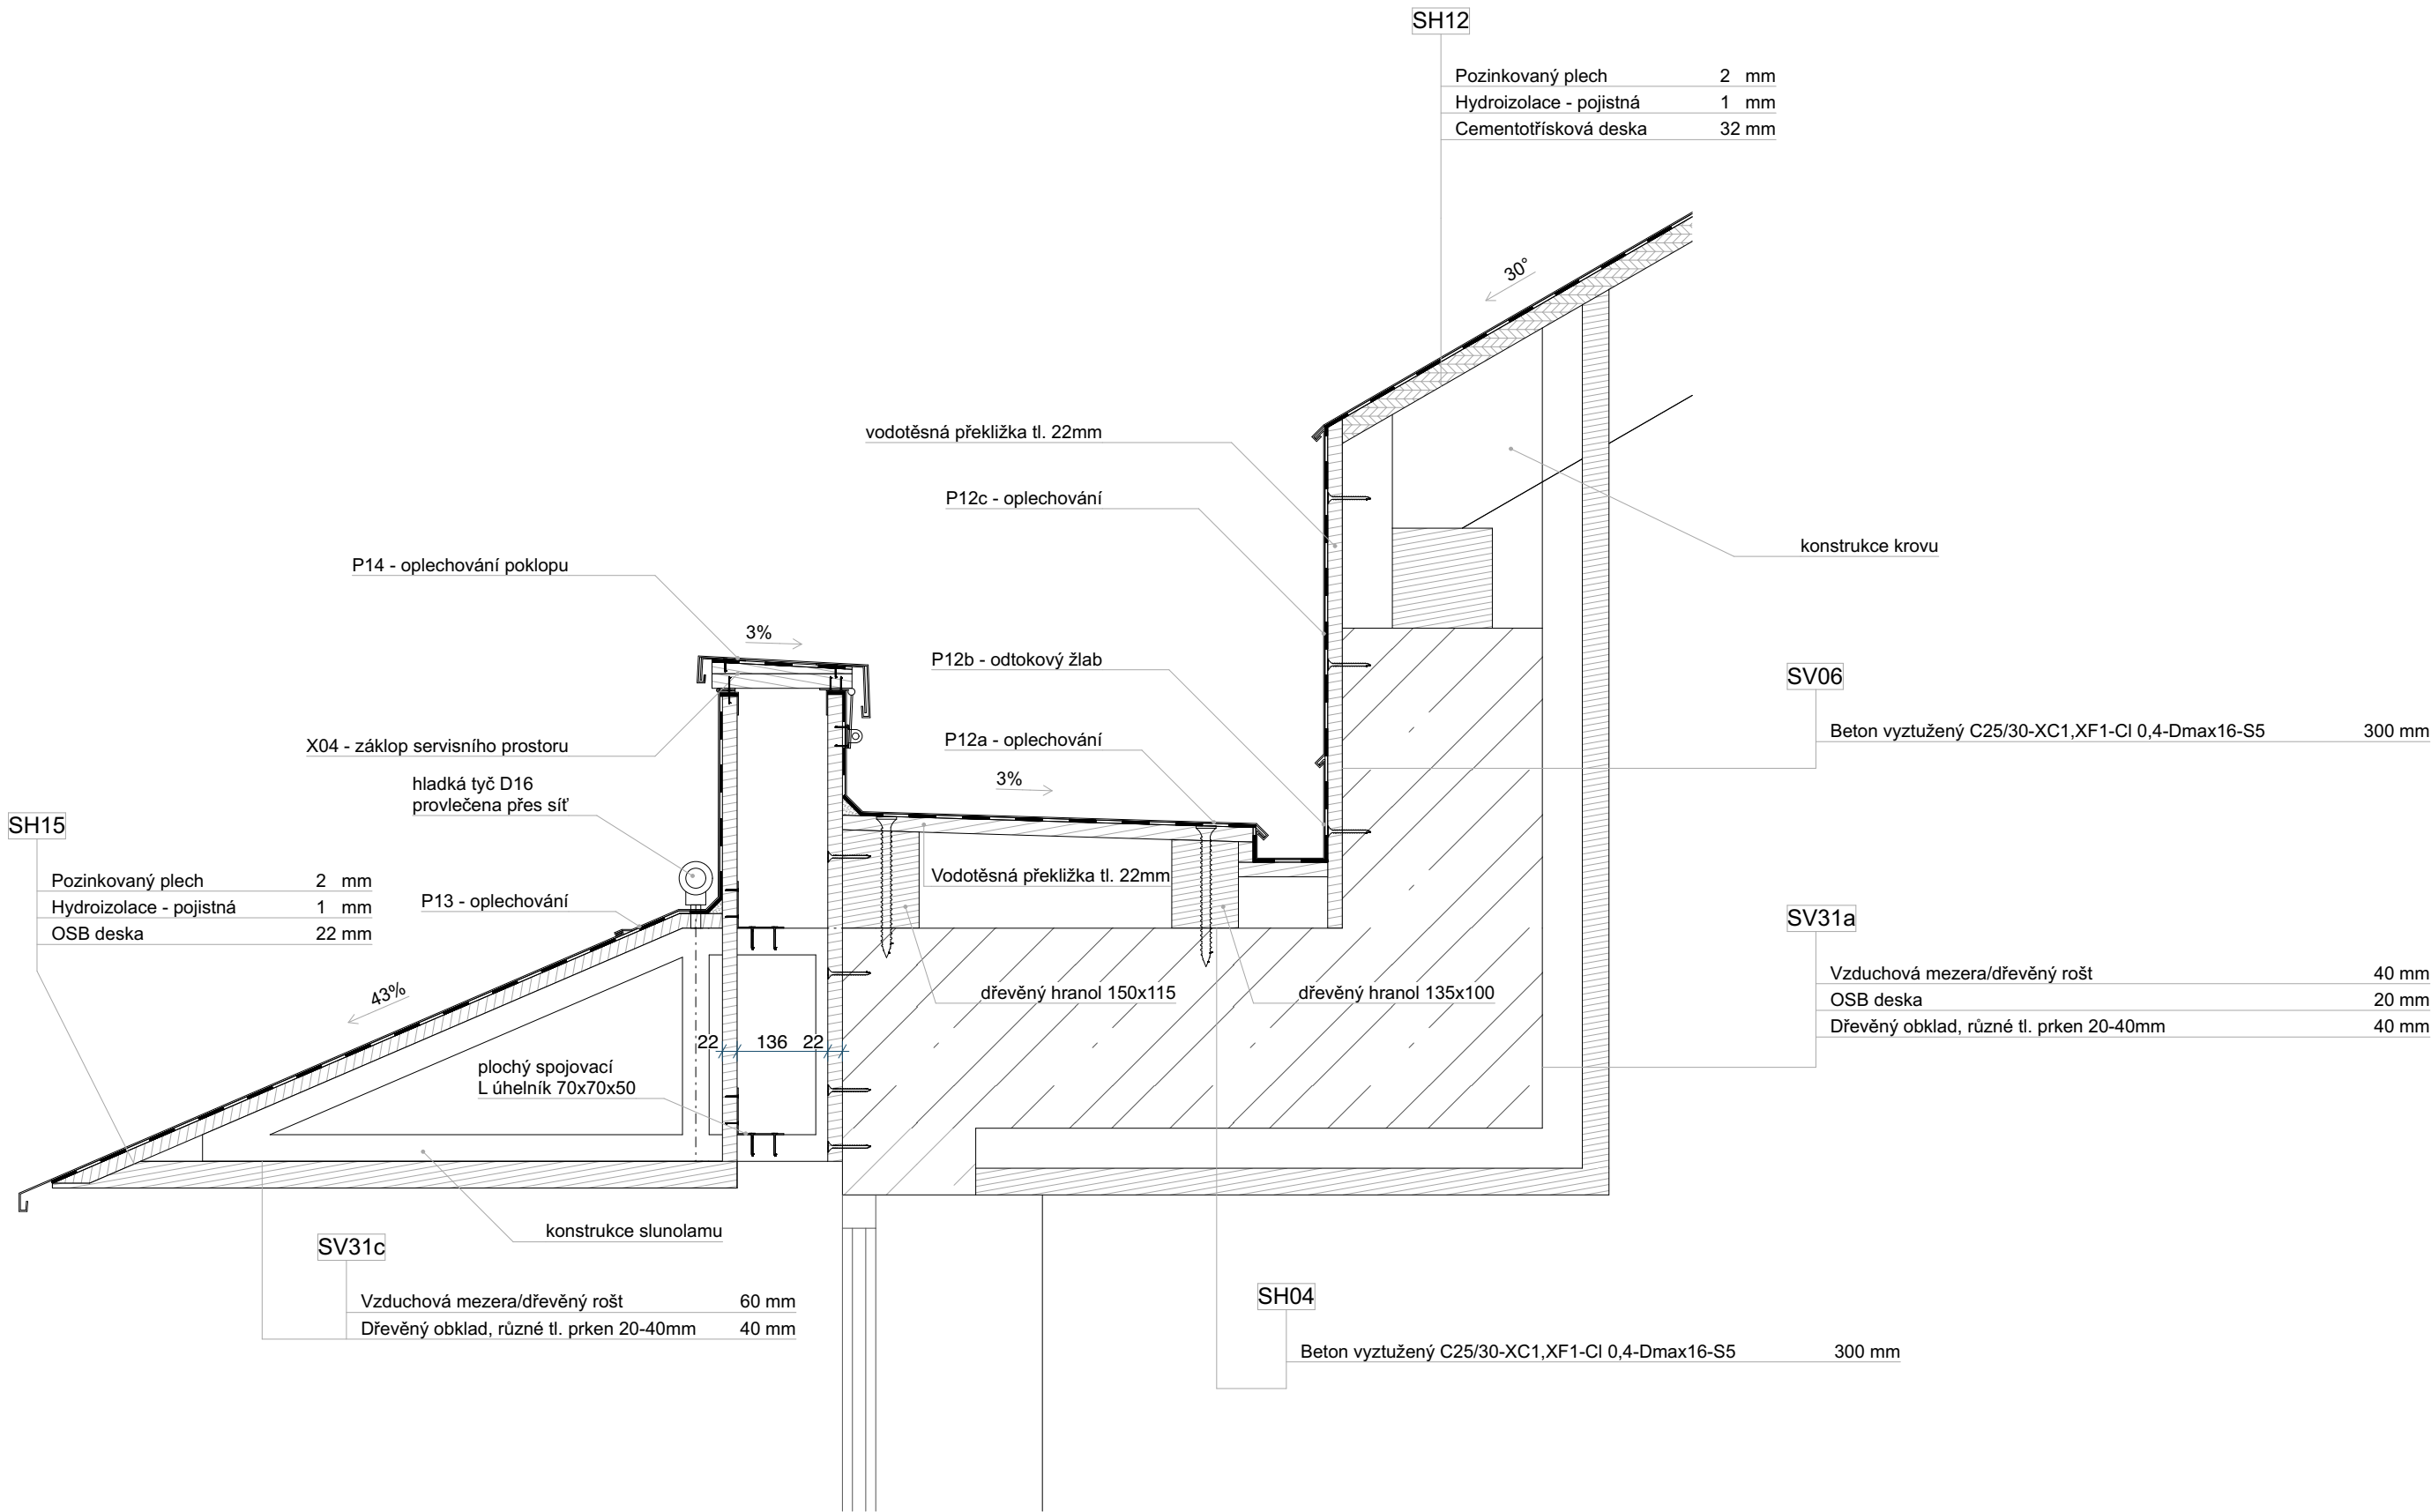


měřítko 1:10 kótováno v milimetrech

POZNÁMKY:

DET L

VYHLIDKA - DETAIL SOKLU

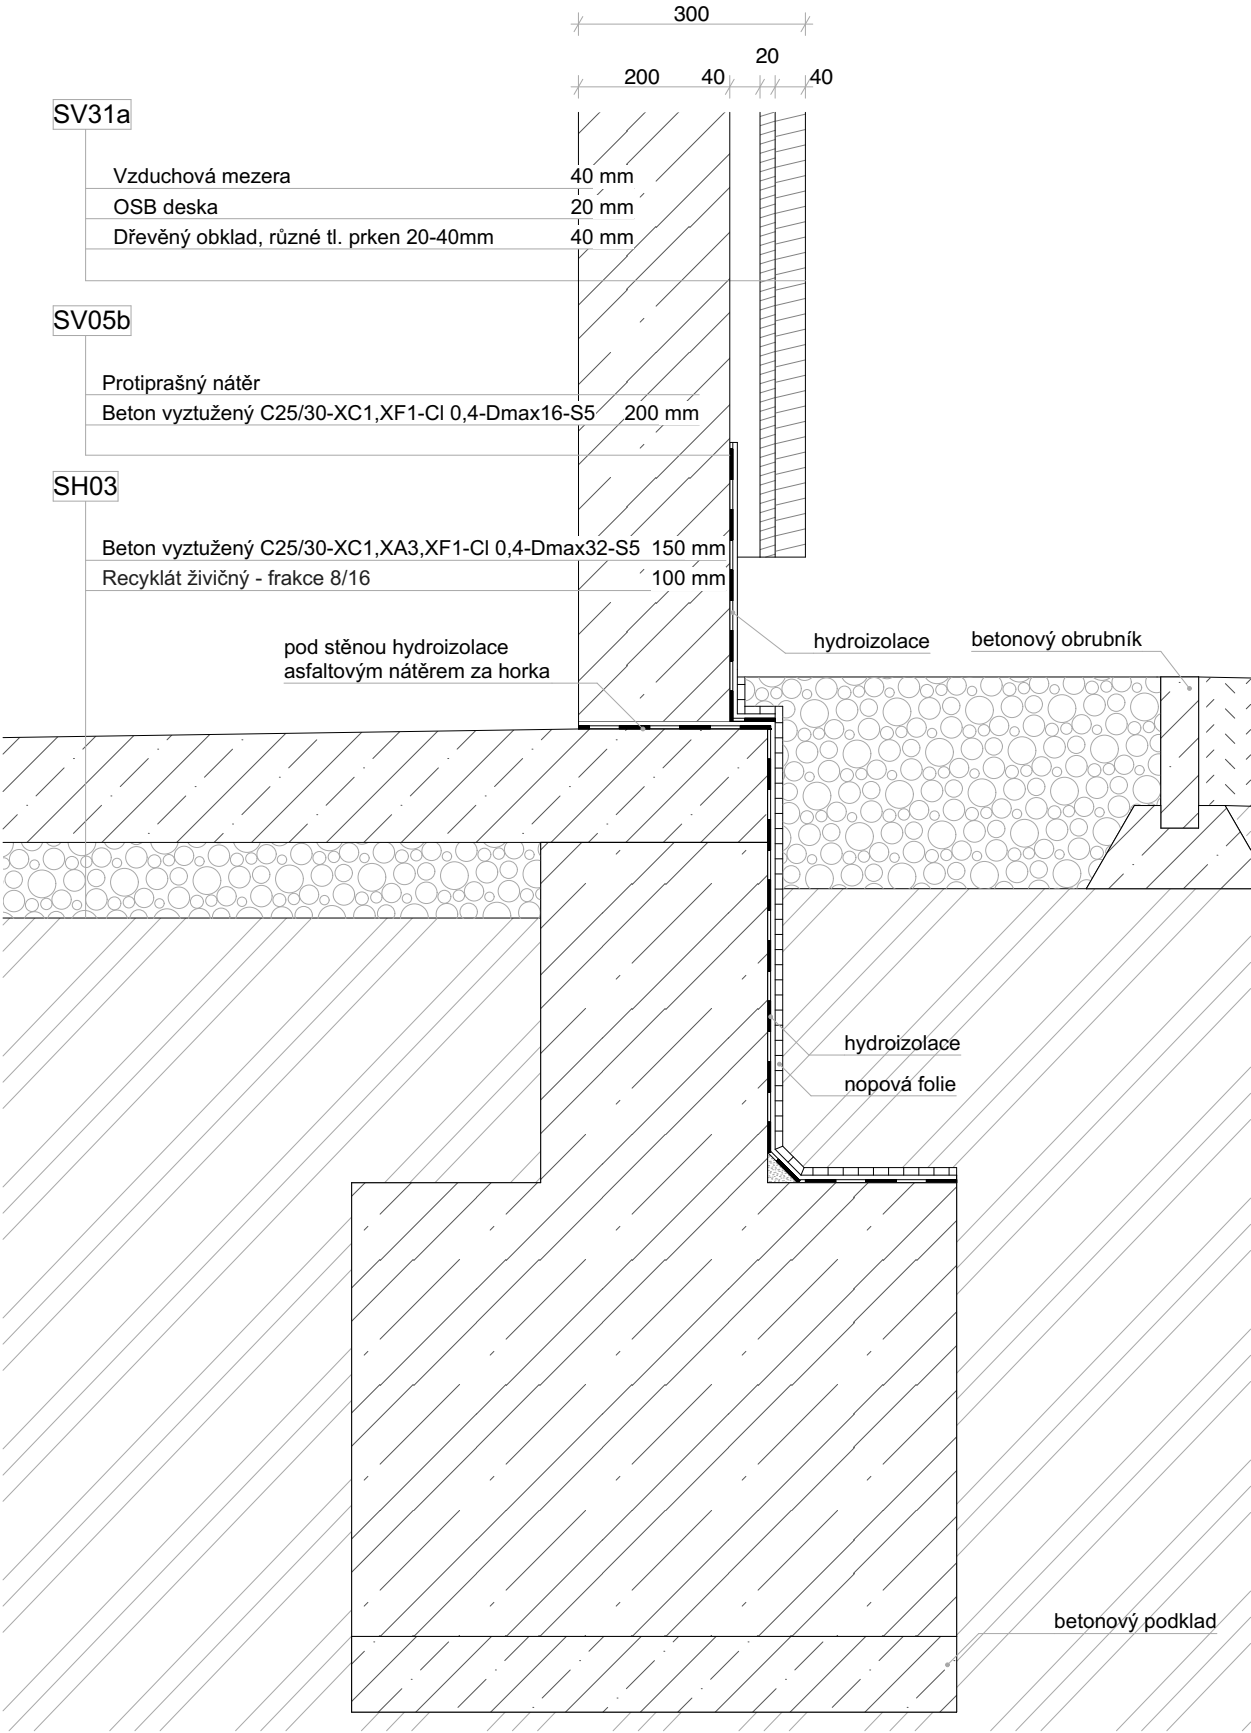


měřítko 1:10 kótováno v milimetrech

POZNÁMKY:

DET M

PŘÍSTŘEŠEK TECHNOLOGIE - DETAIL SOKLU

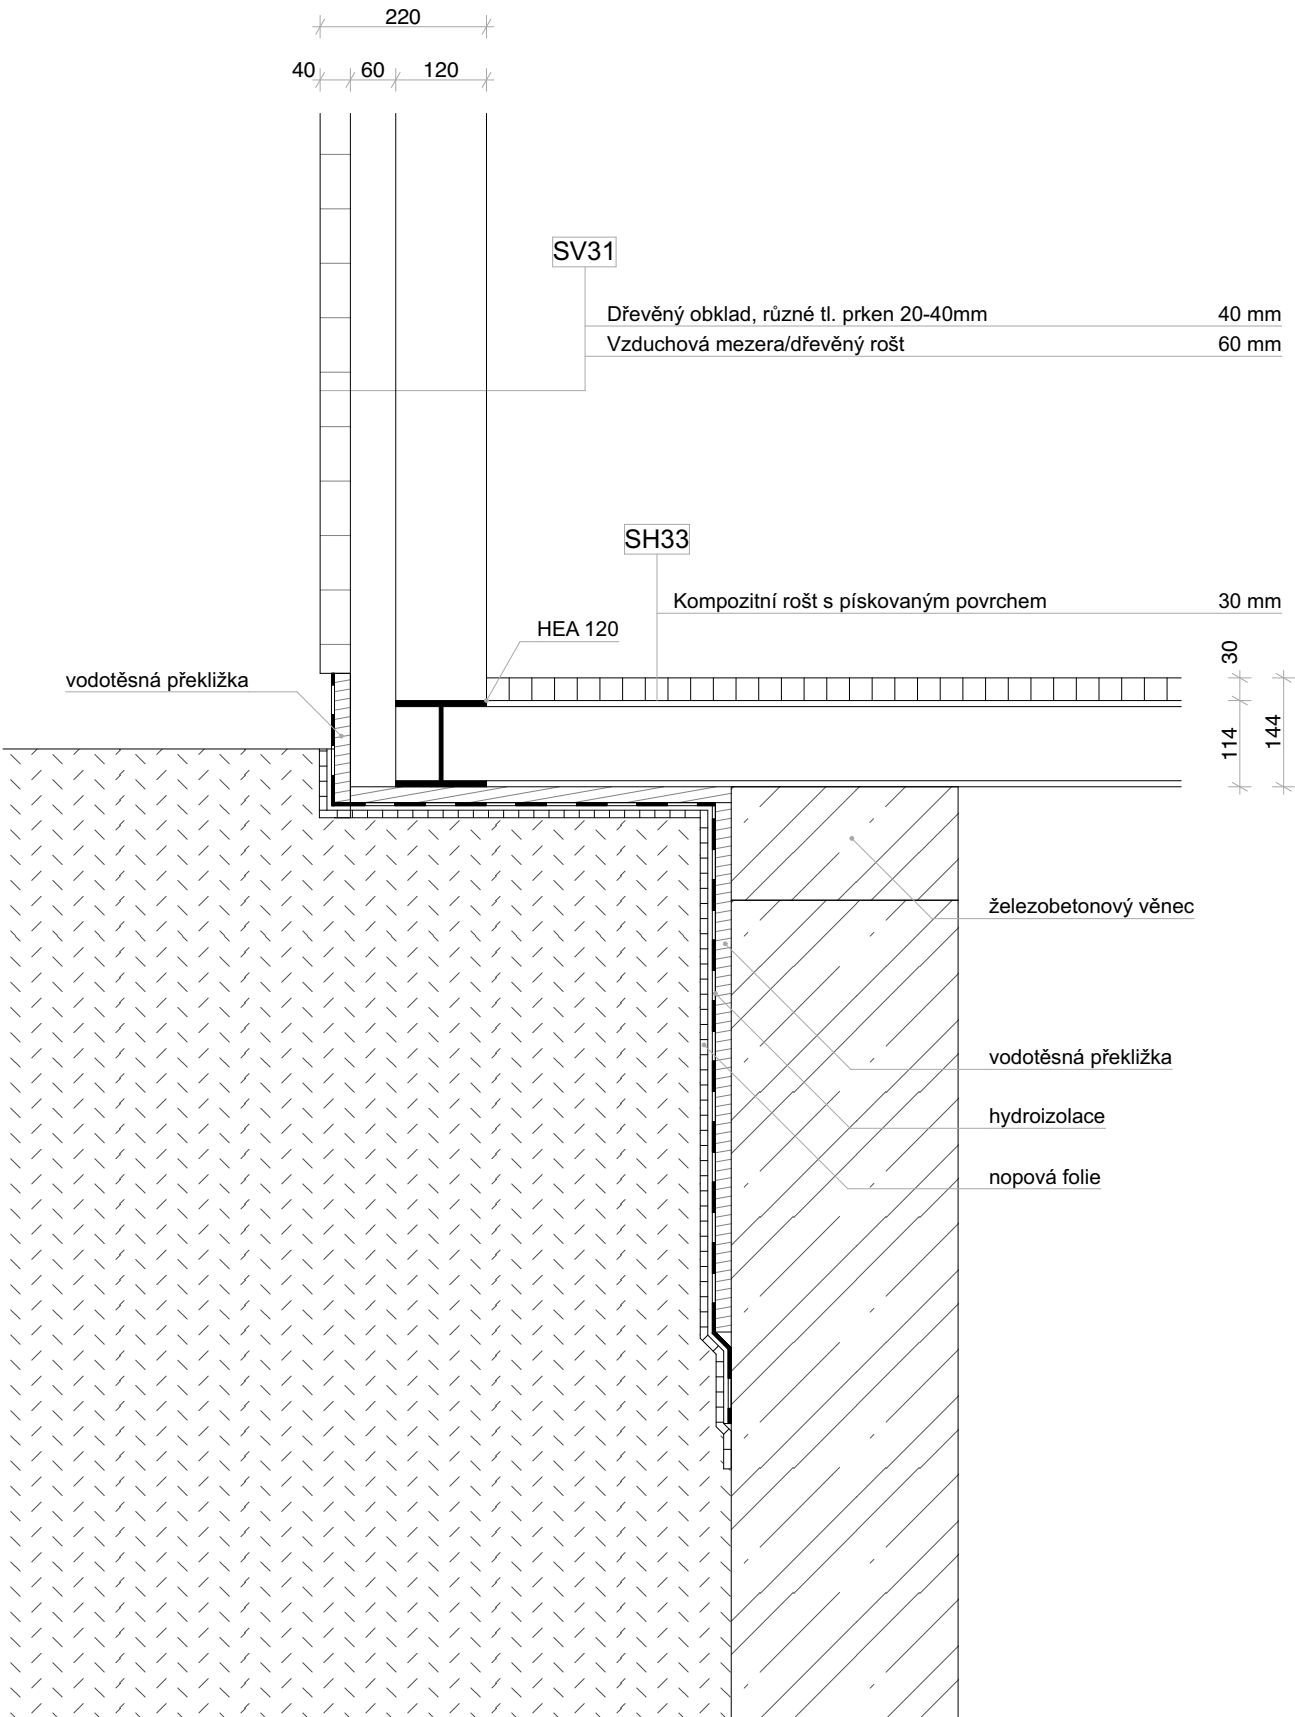

měřítko 1:10 kótováno v milimetrech

POZNÁMKY: