

č. parc. 1602/1, 1607/1; k.ú. Štípa [670146]

±0,000 = 293,100 m n. m. Bpv
KÓTOVÁNO V MILIMETRECH

AUTOR NÁVRHU: Ing. arch. Jan Brejcha Ing. arch. Veronika Sýkorová		VYPRACOVAL: Ateliér Masák & Partner s.r.o.: Ing. arch. Jan Brejcha Ing. arch. Lenka Löwová Ing. arch. Lenka Frýdlová M. Arch. Radovan Ševic	ZODPOVĚDNÝ PROJEKTANT: Ing. arch. Jakub Masák autorizovaný architekt č. autorizace: 03086	GENERÁLNÍ PROJEKTANT: <div><div>Masak & Partner</div></div>	
Ing. arch. Jakub Masák				Ateliér Masák & Partner, s.r.o. Rooseveltova 39/575, 160 00 Praha 6 Bubeneč, IČ: 27086631	
STAVEBNÍK: ZOO a zámek Zlín-Lešná, příspěvková organizace Lukovská 112, 763 14 Zlín 12, IČ: 00090026				STUPEŇ PROJEKTU: DPS + DZS	Č. PARÉ:
JAGUAR TREK (I. etapa)				DATUM: 6/2019	
				MĚŘÍTKO:	
DOKUMENTACE STAVEBNÍHO A INŽENÝRSKÉHO OBJEKTU				ČÁST: D.1	
PODČÁST: ARCHITEKTONICKO-STAVEBNÍ ŘEŠENÍ				PODČÁST: D.1.1	
VÝKRES: KNIHA KLEMPÍŘSKÝCH PRVKŮ				Č. VÝKRESU: D.1.1.c.07	

KNIHA KLEMPÍŘSKÝCH PRVKŮ

Jaguar Trek (I. etapa)

SEZNAM PRVKŮ

ID	NÁZEV PRVKU	POČET [ks]	DÉLKA [m]	UMÍSTĚNÍ
P01	oplechování atiky ploché střechy		24,579	ubikace
P02	oplechování atiky pod skleníkovým zastřešením		72,600	ubikace
P03	vnější okenní parapet	1	1,000	ubikace
P04	okapový svod ze skleníkové střechy	2	31,030	ubikace
P05	okapový žlab na přístřešku pro parkování	1	10,340	ubikace
P06	okapový svod na přístřešku pro parkování	1	2,756	ubikace
P07	oplechování krytu na infrapanely	1	6,450	vyhlídka
P08	oplechování dřevěné zástěny	1	3,000	vyhlídka
P09	okapový svod na vyhlídce	1	2,205	vyhlídka
P11	vnější okenní parapet okna do zimního výběhu	1	7,400	ubikace
P12	oplechování servisního prostoru	1	7,700	vyhlídka
P13	oplechování přístřešku vyhlídky	1	7,600	vyhlídka
P14	oplechování poklopu servisního prostoru	1	7,600	vyhlídka
P15	oplechování horní plochy obkladu	1	1,414	vyhlídka

KNIHA KLEMPÍŘSKÝCH PRVKŮ


Jaguar Trek (I. etapa)

Obecné:

ID prvku	P01
Název prvku	oplechování atiky ploché střechy
Délka [m]	24,579
Umístění	ubikace

Popis:

Popis prvku	oplechování atiky z pozinkovaného plechu
Rozměry	rozvinutá šířka: 910mm
Materiál	pozinkovaný plech
Povrchová úprava/barva	antracitový antikoroziční nátěr

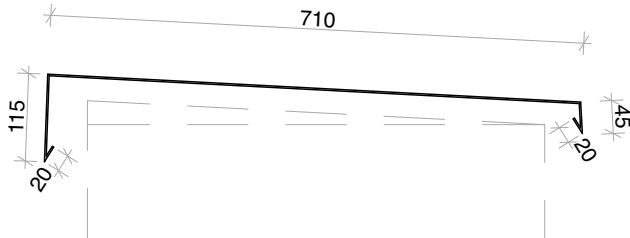


Obecné:

ID prvku	P02
Název prvku	oplechování atiky pod skleníkovým zastřešením
Délka [m]	72,600
Umístění	ubikace

Popis:

Popis prvku	oplechování atiky z pozinkovaného plechu
Rozměry	rozvinutá šířka: 901mm
Materiál	pozinkovaný plech
Povrchová úprava/barva	antracitový antikoroziční nátěr

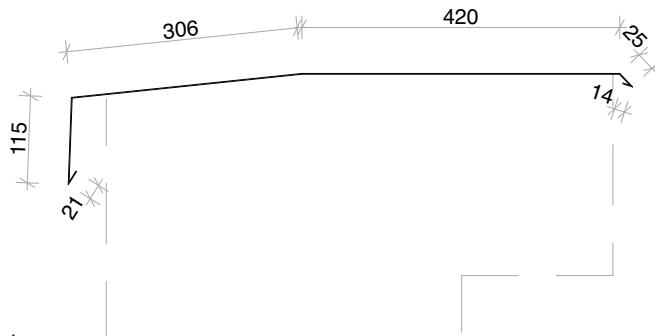


měřítko 1:10 kótováno v milimetrech

POZNÁMKY: Zpracovaná dokumentace pro provádění stavby nenahrazuje výrobní a dílenskou dokumentaci. Výrobní a dílenskou dokumentaci zpracuje dodavatel stavby a předloží zástupci stavebníka (TDI) a projektantovi k odsouhlasení v rámci autorského dozoru. Před výrobou je nutné otvory pro osazení prvků pečlivě zaměřit na stavbě.

KNIHA KLEMPÍŘSKÝCH PRVKŮ

Jaguar Trek (I. etapa)

Obecné:	
ID prvku	P03
Název prvku	vnější okenní parapet
Délka [m]	1,000
Umístění	ubikace
Popis:	
Popis prvku	vnější okenní parapet z pozinkovaného plechu
Rozměry	rozvinutá šířka: 380mm
Materiál	pozinkovaný plech
Povrchová úprava/barva	antracitový antikorozní nátěr

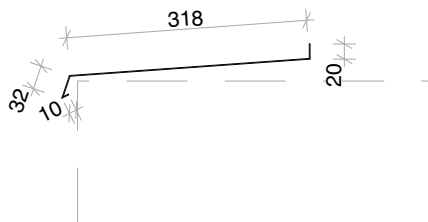

Obecné:	
ID prvku	P04
Název prvku	okapový svod ze skleníkové střechy
Délka [m]	31,030 (2x15,515)
Umístění	ubikace
Popis:	
Popis prvku	okapový svod z pozinkovaného plechu
Rozměry	průměr: 125 mm
Materiál	pozinkovaný plech
Povrchová úprava/barva	-

ŘEZ:


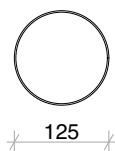


SCHÉMA:

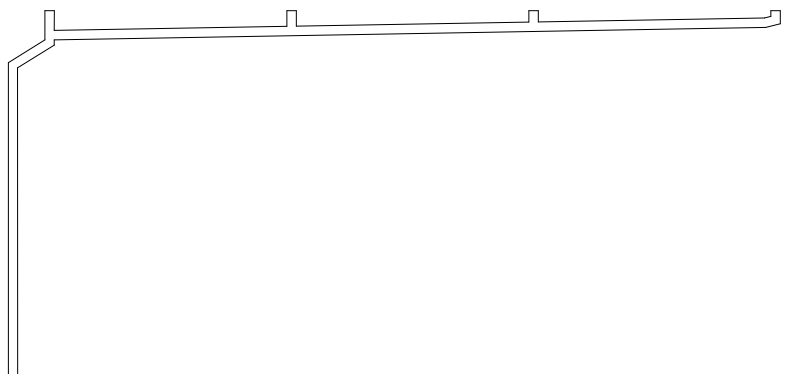

měřítko 1:10 kótováno v milimetrech

POZNÁMKY: Zpracovaná dokumentace pro provádění stavby nenahrazuje výrobní a dílenskou dokumentaci. Výrobní a dílenskou dokumentaci zpracuje dodavatel stavby a předloží zástupci stavebníka (TDI) a projektantovi k odsouhlasení v rámci autorského dozoru. Před výrobou je nutné otvory pro osazení prvků pečlivě zaměřit na stavbě.

KNIHA KLEMPÍŘSKÝCH PRVKŮ

Jaguar Trek (I. etapa)


Obecné:

ID prvku	P05
Název prvku	okapový žlab na přístřešku pro parkování
Délka [m]	10,340
Umístění	ubikace


Popis:

Popis prvku	okapový žlab z pozinkovaného plechu
Rozměry	průměr: 125 mm
Materiál	pozinkovaný plech
Povrchová úprava/barva	-

ŘEZ:

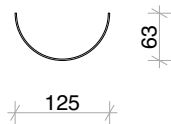

HORNÍ POHLED:

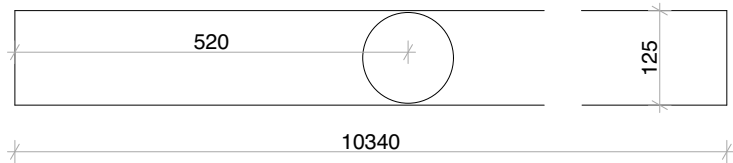

Obecné:

ID prvku	P06
Název prvku	okapový svod na přístřešku pro parkování
Délka [m]	2,756
Umístění	ubikace

Popis:

Popis prvku	okapový svod s kotlíkem z pozinkovaného plechu
Rozměry	průměr: 125 mm
Materiál	pozinkovaný plech
Povrchová úprava/barva	-

ŘEZ:

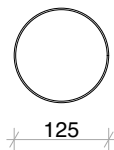


SCHÉMA:




měřítko 1:10 kótováno v milimetrech

POZNÁMKY: Zpracovaná dokumentace pro provádění stavby nenahrazuje výrobní a dílenskou dokumentaci. Výrobní a dílenskou dokumentaci zpracuje dodavatel stavby a předloží zástupci stavebníka (TDI) a projektantovi k odsouhlasení v rámci autorského dozoru. Před výrobou je nutné otvory pro osazení prvků pečlivě zaměřit na stavbě.


KNIHA KLEMPÍŘSKÝCH PRVKŮ

Jaguar Trek (I. etapa)

Obecné:	
ID prvku	P07
Název prvku	oplechování krytu na infrapanely
Délka [m]	6,450
Umístění	vyhlídka
Popis:	
Popis prvku	oplechování z pozinkovaného plechu
Rozměry	rozvinutá šířka: 424mm
Materiál	pozinkovaný plech
Povrchová úprava/barva	antracitový antikoroziční nátěr

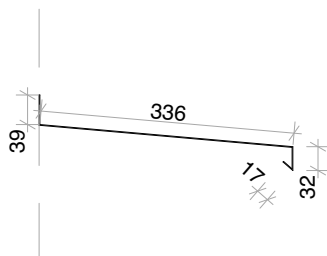

Obecné:	
ID prvku	P08
Název prvku	oplechování dřevěné zástěny
Délka [m]	3,000
Umístění	vyhlídka
Popis:	
Popis prvku	oplechování z pozinkovaného plechu
Rozměry	rozvinutá šířka: 336mm
Materiál	pozinkovaný plech
Povrchová úprava/barva	antracitový antikoroziční nátěr

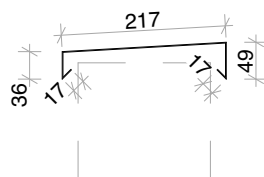

měřítko 1:10 kótováno v milimetrech

POZNÁMKY: Zpracovaná dokumentace pro provádění stavby nenahrazuje výrobní a dílenskou dokumentaci. Výrobní a dílenskou dokumentaci zpracuje dodavatel stavby a předloží zástupci stavebníka (TDI) a projektantovi k odsouhlasení v rámci autorského dozoru. Před výrobou je nutné otvory pro osazení prvků pečlivě zaměřit na stavbě.

KNIHA KLEMPÍŘSKÝCH PRVKŮ

Jaguar Trek (I. etapa)



Obecné:

ID prvku	P09
Název prvku	okapový svod na vyhlídce
Délka [m]	2,205
Umístění	vyhlídka

Popis:

Popis prvku	okapový svod s kotlíkem z pozinkovaného plechu
Rozměry	průměr: 100 mm
Materiál	pozinkovaný plech
Povrchová úprava/barva	-

SCHÉMA:

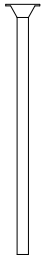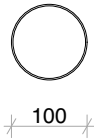

Obecné:

ID prvku	P11
Název prvku	vnější okenní parapet okna do zimního výběhu
Délka [m]	7,400
Umístění	ubikace

Popis:

Popis prvku	vnější okenní parapet z pozinkovaného plechu
Rozměry	rozvinutá šířka: 368mm
Materiál	pozinkovaný plech
Povrchová úprava/barva	antracitový antikorozní nátěr



měřítko 1:10 kótováno v milimetrech

POZNÁMKY: Zpracovaná dokumentace pro provádění stavby nenahrazuje výrobní a dílenskou dokumentaci. Výrobní a dílenskou dokumentaci zpracuje dodavatel stavby a předloží zástupci stavebníka (TDI) a projektantovi k odsouhlasení v rámci autorského dozoru. Před výrobou je nutné otvory pro osazení prvků pečlivě zaměřit na stavbě.

Jaguar Trek (I. etapa)

P12a

Side view of the profile showing dimensions: 37, 30, 157, 591, 25, 12, 10, 8, 10, 18, 19.

P12b

Top view of the profile showing dimensions: 48 - 125, 104, 10, 150 - 237.

P12c


End view of the profile showing dimensions: 485, 8, 10, 18, 19.

POZNÁMKY: Zpracovaná dokumentace pro provádění stavby nenahrazuje výrobní a dílenskou dokumentaci. Výrobní a dílenskou dokumentaci zpracovává dodavatel stavby a předloží zástupci stavebníka (TDI) a projektantovi k odsouhlasení v rámci autorského dozoru. Před výrobou je nutné otvory pro osazení prvků pečlivě zaměřit na stavbě.


KNIHA KLEMPÍŘSKÝCH PRVKŮ

Jaguar Trek (I. etapa)

Obecné:	
ID prvku	P13
Název prvku	oplechování přístřešku vyhlídky
Délka [m]	7,600
Umístění	vyhlídka
Popis:	
Popis prvku	oplechování z pozinkovaného plechu
Rozměry	rozvinutá šířka: 557mm
Materiál	pozinkovaný plech
Povrchová úprava/barva	antracitový antikorozní nátěr

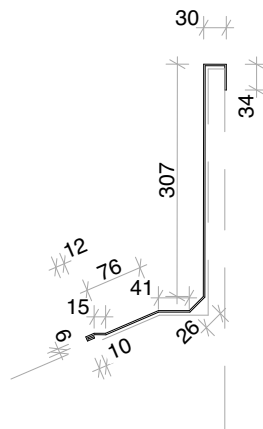

Obecné:	
ID prvku	P14
Název prvku	oplechování poklopu servisního prostoru
Délka [m]	7,600
Umístění	vyhlídka
Popis:	
Popis prvku	oplechování z pozinkovaného plechu
Rozměry	rozvinutá šířka: 557mm
Materiál	pozinkovaný plech
Povrchová úprava/barva	antracitový antikorozní nátěr

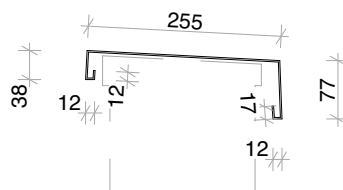

měřítko 1:10 kótováno v milimetrech

POZNÁMKY: Zpracovaná dokumentace pro provádění stavby nenahrazuje výrobní a dílenskou dokumentaci. Výrobní a dílenskou dokumentaci zpracuje dodavatel stavby a předloží zástupci stavebníka (TDI) a projektantovi k odsouhlasení v rámci autorského dozoru. Před výrobou je nutné otvory pro osazení prvků pečlivě zaměřit na stavbě.

KNIHA KLEMPÍŘSKÝCH PRVKŮ


Jaguar Trek (I. etapa)

Obecné:

ID prvku	P15
Název prvku	oplechování horní plochy obkladu
Délka [m]	1,414
Umístění	vyhlídka

Popis:

Popis prvku	oplechování z pozinkovaného plechu
Rozměry	rozvinutá šířka: 191mm
Materiál	pozinkovaný plech
Povrchová úprava/barva	-

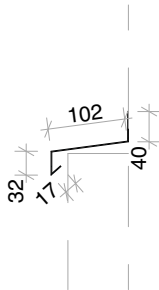

měřítko 1:10 kótováno v milimetrech

POZNÁMKY: Zpracovaná dokumentace pro provádění stavby nenahrazuje výrobní a dílenskou dokumentaci. Výrobní a dílenskou dokumentaci zpracuje dodavatel stavby a předloží zástupci stavebníka (TDI) a projektantovi k odsouhlasení v rámci autorského dozoru. Před výrobou je nutné otvory pro osazení prvků pečlivě zaměřit na stavbě.