

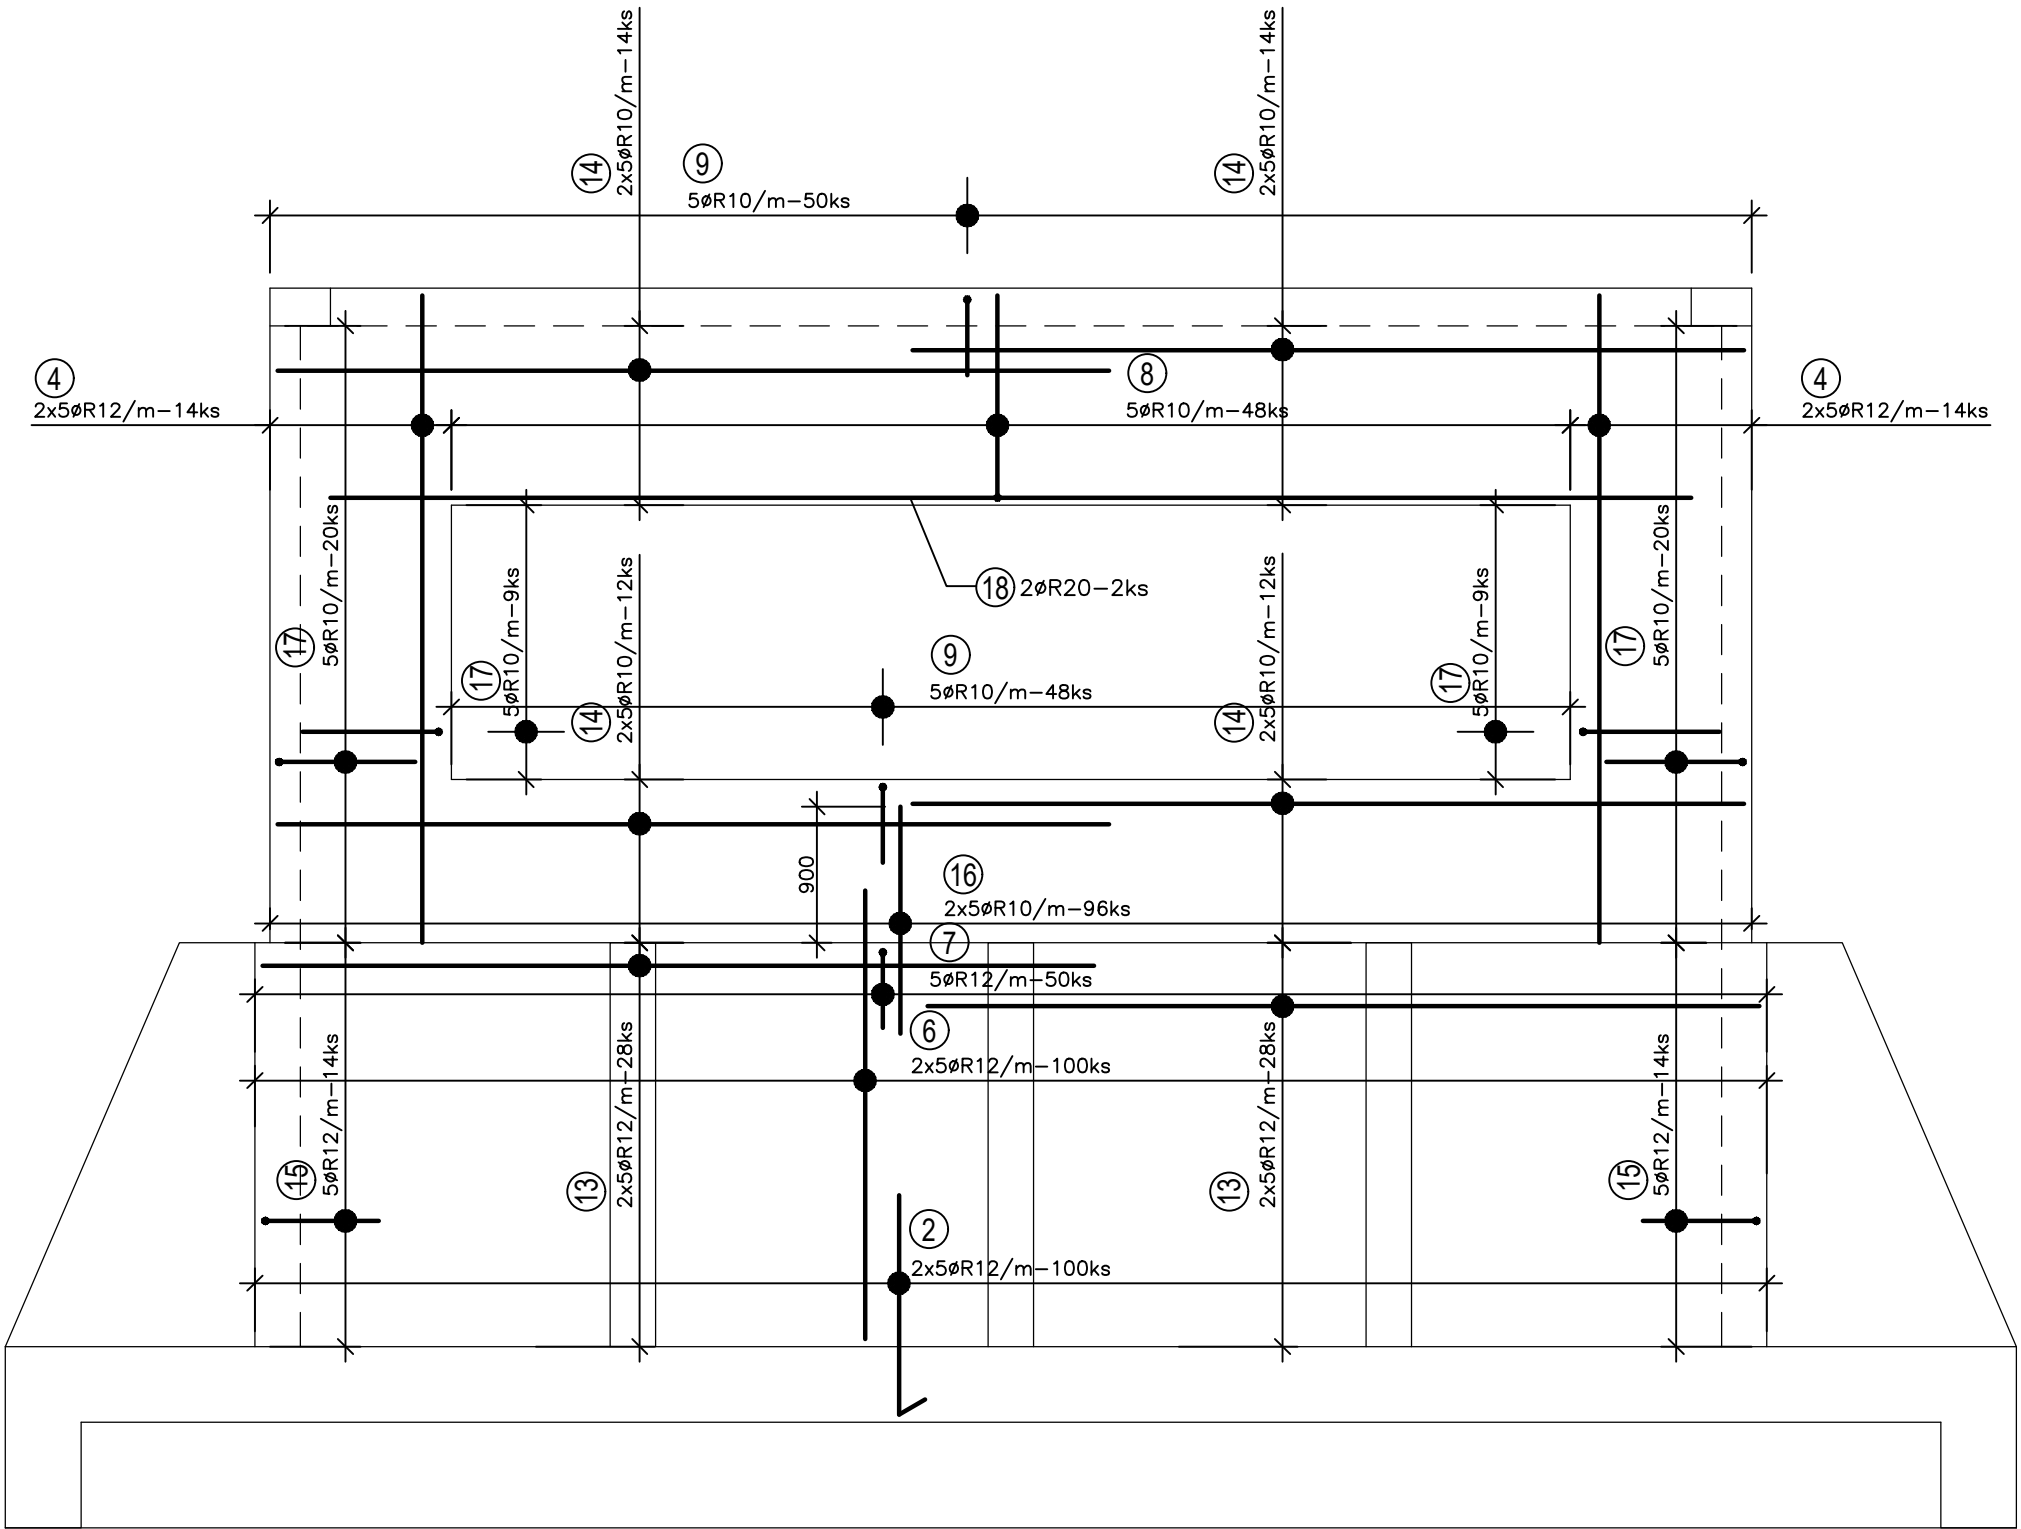
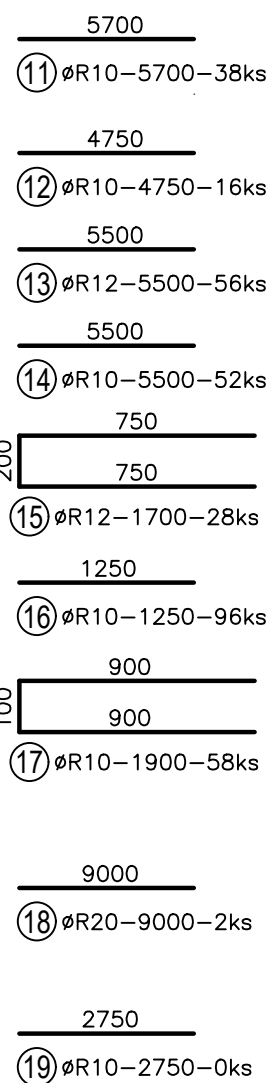


UBIKACE
VÝKRES VÝSTUŽE STĚNY ST 102 M 1:50

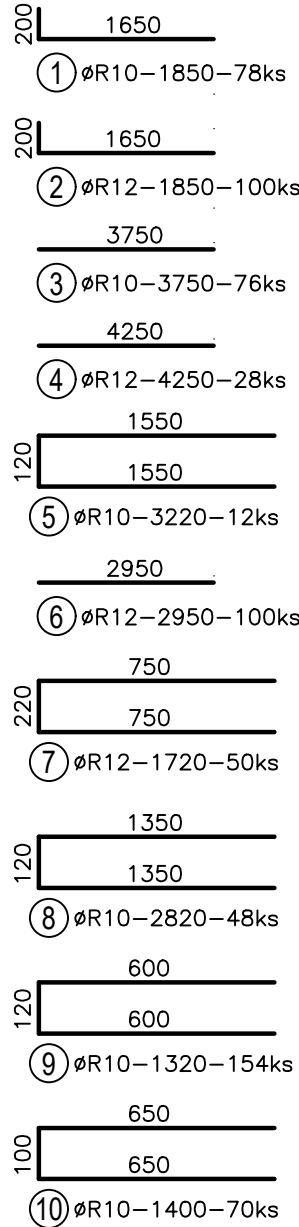

UBIKACE
VÝKRES VÝSTUŽE STĚNY ST 104 M 1:50

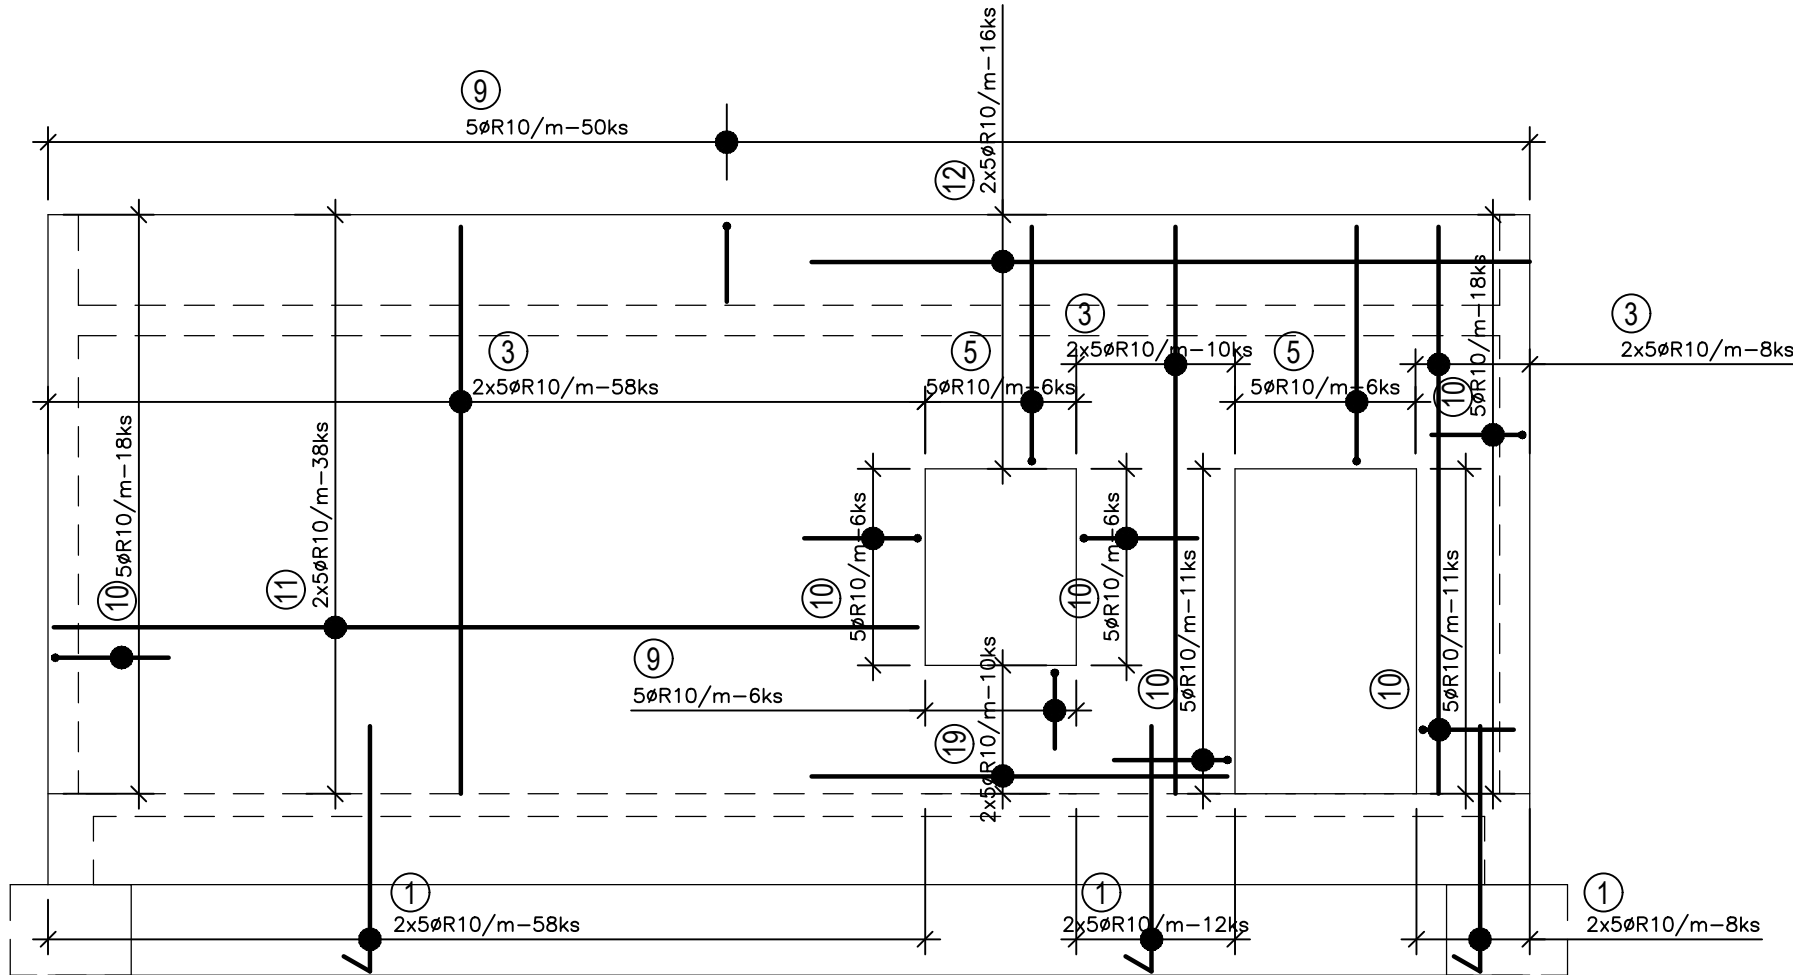

VÝKAZ VÝSTUŽE									
PRVOK	POL.	ø	DLŽKA [m]	KS	DLŽKA – bm				
					B500B/R/				
					øR10	øR12	øR16	øR20	
VÝKRES VÝSTUŽE STĚNY ST102, ST104	1	R10	1,85	78	144,30				
	2	R12	1,85	100		185,00			
	3	R10	3,75	76	285,00				
	4	R12	4,25	28		119,00			
	5	R10	3,22	12	38,60				
	6	R12	2,95	100		295,00			
	7	R12	1,72	50		86,00			
	8	R10	2,82	48	135,40				
	9	R10	1,32	154	203,30				
	10	R10	1,40	70	98,00				
	11	R10	5,70	38	216,60				
	12	R10	4,75	16	76,00				
	13	R12	5,50	56		308,00			
	14	R10	5,50	52	286,00				
	15	R12	1,70	28		47,60			
	16	R10	1,25	96	120,00				
	17	R10	1,90	58	110,20				
	18	R20	9,00	2					18,00
	19	R10	2,75	10	27,50				
	CELKOM			m		1740,90	1040,60	–	18,00
HMOTNOST CELKOM			kg/m		0,617	0,888	1,578	2,466	
			kg		1074,13	924,10	–	44,40	
				kg	2042,20				

MIN.KOTEVNÍ DÉLKA 50*PROFIL.		OCEL 1050S/R/ B500B	
AUTOR NÁVRHU: Ing. arch. Jan Brejcha Ing. arch. Veronika Sýkorová		VYPRACOVAL: Ing.Pavol Kohutiar	
HIP: Ing. arch. Jakub Masák		ZODPOVĚDNÝ PROJEKTANT: Ing.Pavol Kohutiar	
		GENERÁLNÍ PROJEKTANT: <div>Masak & Partner</div> Ateliér Masák & Partner, s.r.o. Rooseveltova 39/575, 160 00 Praha 6 Bubenec, IČ: 27086631	
STAVEBNÍK: ZOO a zámek Zlín-Lešná, příspěvková organizace Lukovská 112, 763 14 Zlín 12, IČ: 00090026		STUPEŇ PROJEKTU: DPS+DZS	
AKCE:		DATUM: 5/2019	
JAGUAR TREK (I. etapa)		MĚŘITKO: M 1:50	
ČÁST: DOKUMENTACE STAVEBNÍHO A INŽENÝRSKÉHO OBJEKTU		ČÁST: D.1	
PODČÁST: STAVEBNĚ KONSTRUKČNÍ ŘEŠENÍ		PODČÁST: D.1.2	
VÝKRES: UBIKACE - VÝKRES VÝSTUŽE STĚNY ST102 a ST104		Č. VÝKRESU: D.1.2.b.1.j	