

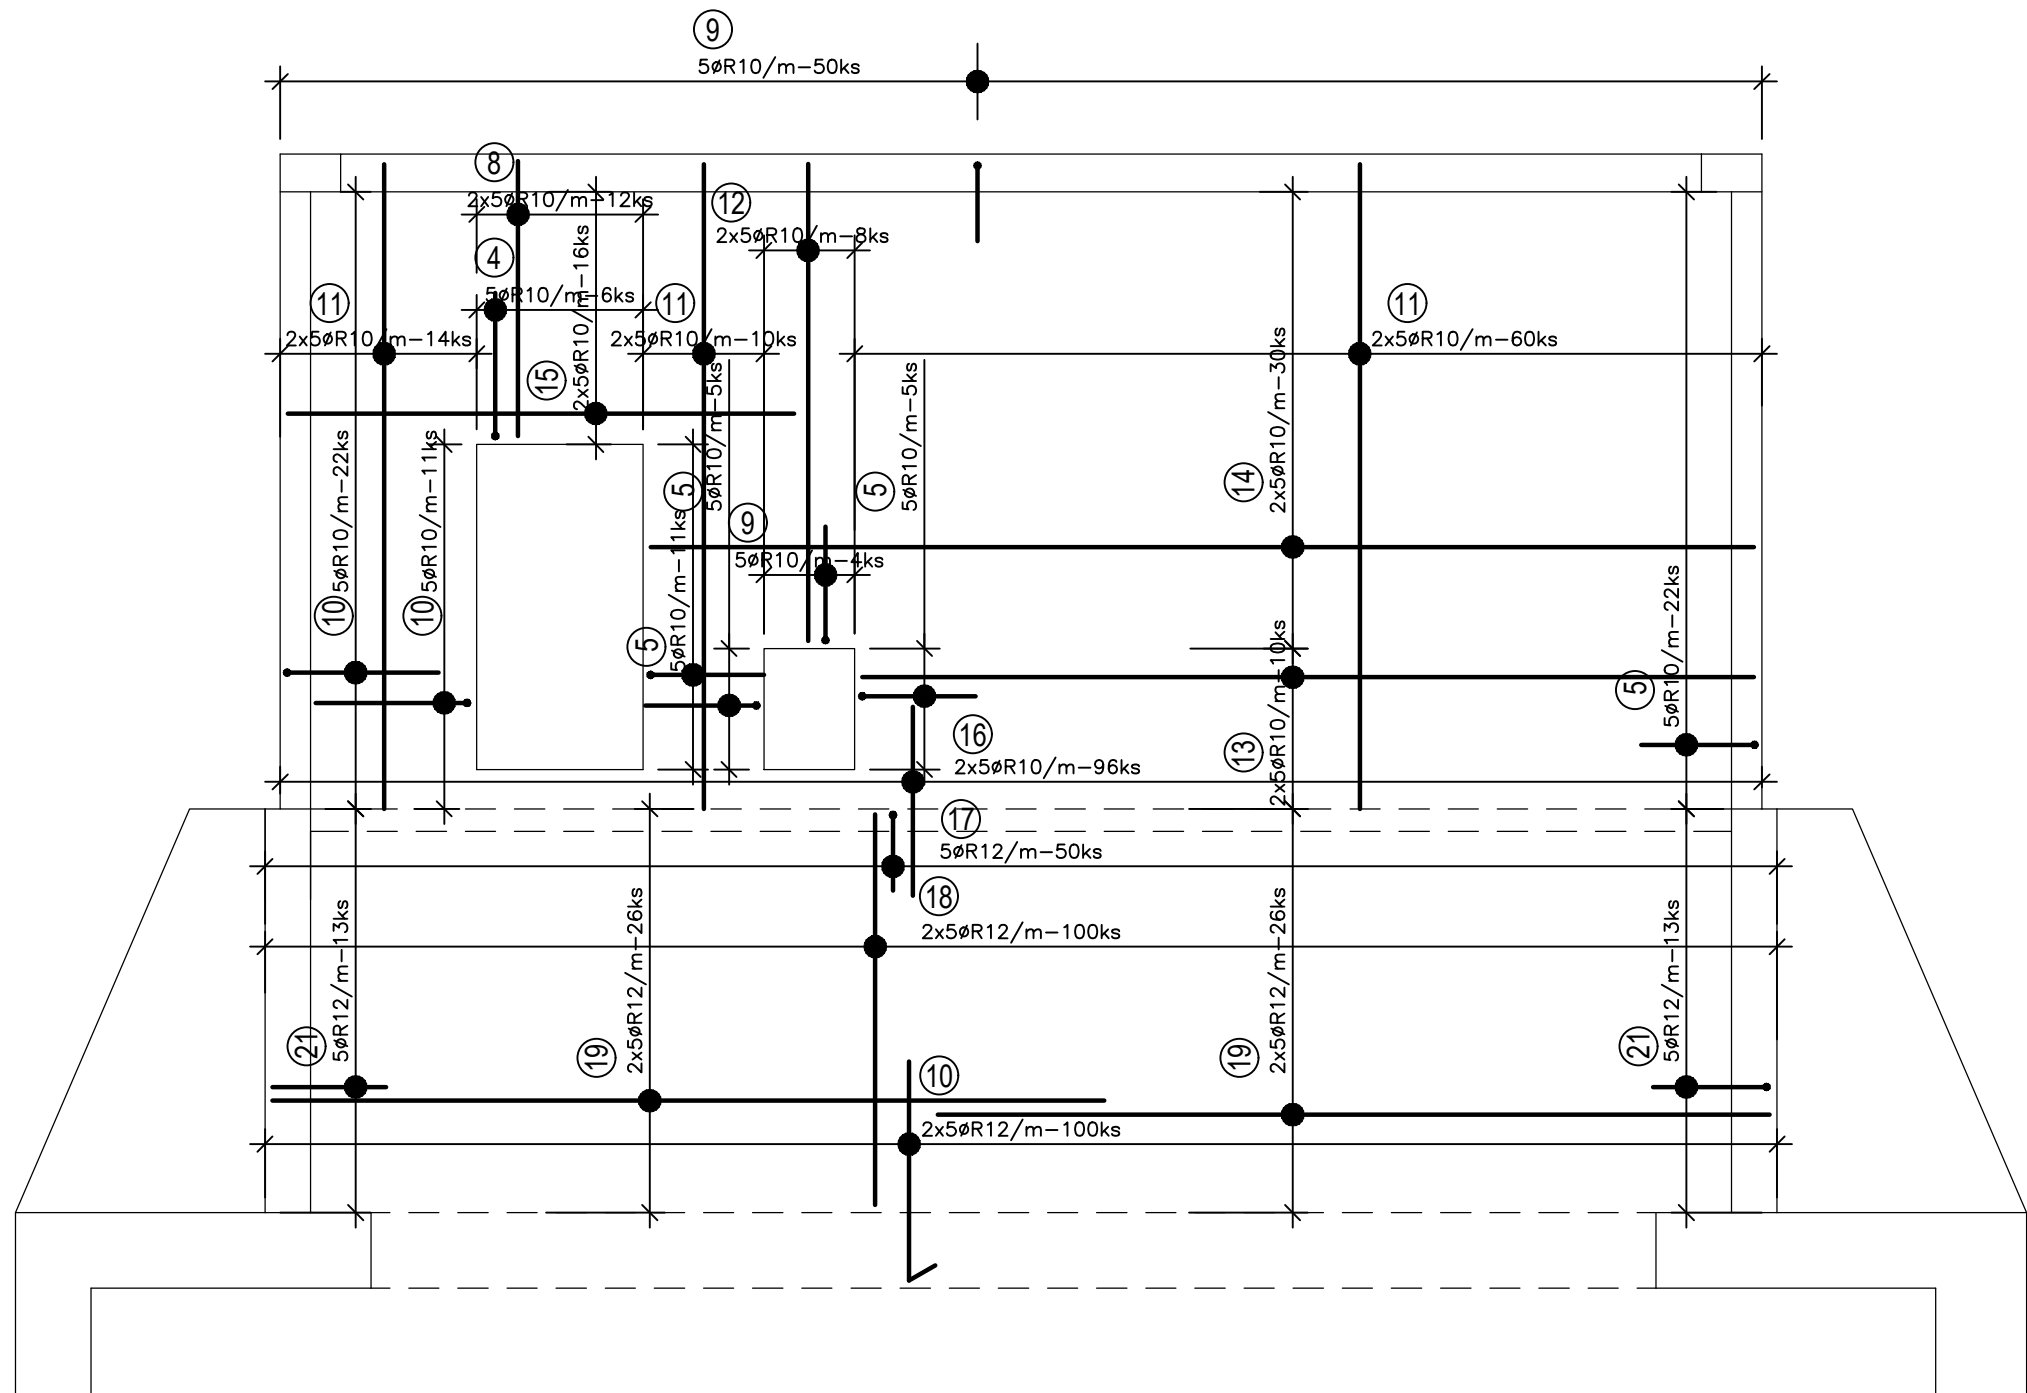


VÝKRES VÝSTUŽE STĚTNY ST 106 M 1:50

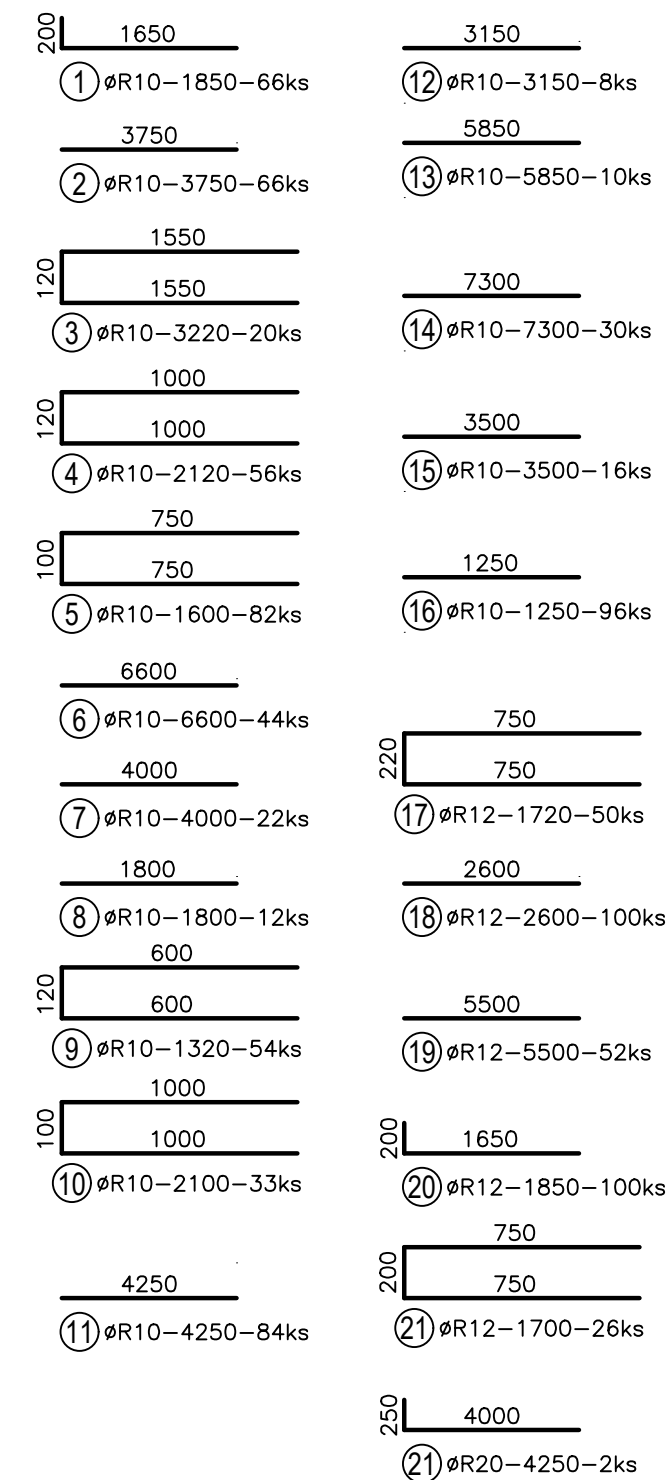

VÝKRES VÝSTUŽE STĚTNY ST 105 M 1:50

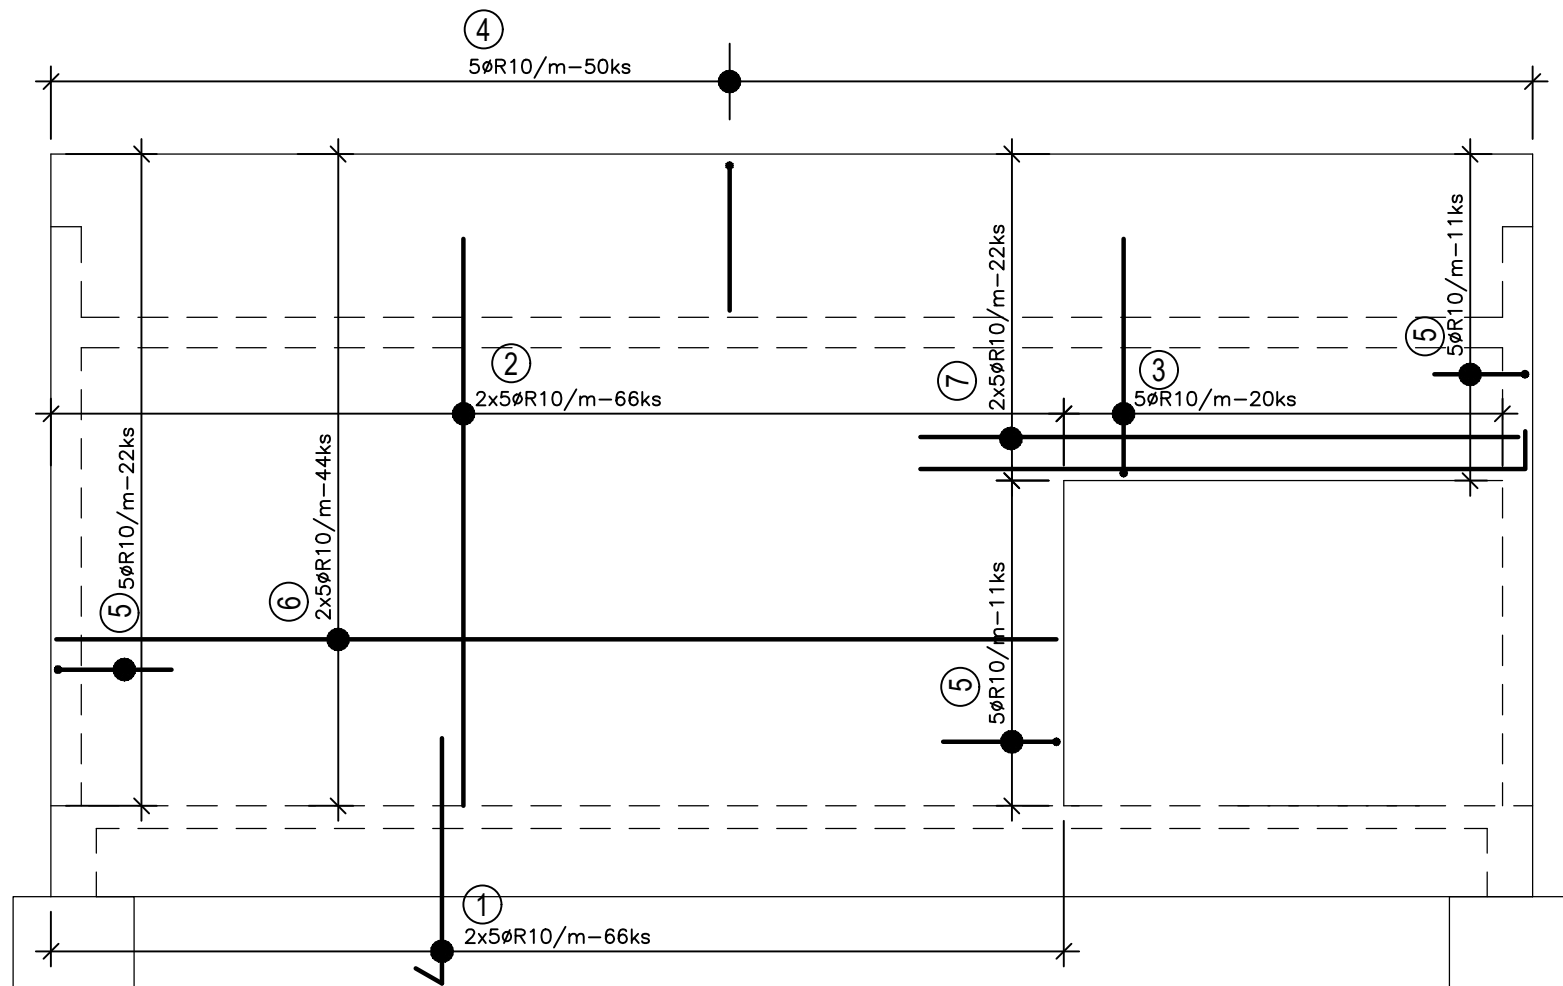

VÝKAZ VÝSTUŽE								
PRVOK	POL.	Ø	DLŽKA [m]	KS	DLŽKA – bm B500B/R/			
					ØR10	ØR12	ØR16	ØR20
VÝKRES VÝSTUŽE STĚNY ST106	1	R10	1,85	66	122,10			
	2	R10	3,75	66	247,50			
	3	R10	3,22	20	64,40			
	4	R10	2,12	56	118,70			
	5	R10	1,60	82	131,20			
	6	R10	6,60	44	290,40			
	7	R10	4,00	22	88,00			
	8	R10	1,80	12	21,60			
	9	R10	1,32	54	71,30			
	10	R10	2,10	33	69,30			
	11	R10	4,25	84	357,00			
	12	R10	3,15	8	25,20			
	13	R10	5,85	10	58,50			
	14	R10	7,30	30	219,00			
	15	R10	3,50	16	56,00			
	16	R10	1,25	96	120,00			
	17	R12	1,72	50		86,00		
	18	R12	2,60	100		260,00		
	19	R12	5,50	52		286,00		
	20	R12	1,85	100		185,00		
	21	R12	1,70	26		44,20		
		CELKOM		m		2060,20	861,20	–
HMOTNOST CELKOM			kg/m		0,617	0,888	1,578	2,466
			kg		1271,15	764,75	–	–
			kg					2035,90

MIN.KOTEVNÍ DÉLKA 50*PROFIL.		OCEL 10505/R/ B500B	
AUTOR NÁVRHU: Ing. arch. Jan Brejcha Ing. arch. Veronika Šýkorová		ZODPOVĚDNÝ PROJEKTANT: Ing.Pavol Kohutiar	
HIP: Ing. arch. Jakub Masák		GENERALNÍ PROJEKTANT: <div style="text-align: center;">  <p>Masak & Partner</p> </div> Ateliér Masák & Partner, s.r.o. Ružovetova 39/575, 160 00 Praha 6 Bubeneč, IČ: 27086631	
STAVEBNÍK: ZOO a zámek Zlín-Lešná, příspěvková organizace Lukovská 112, 763 14 Zlín 12, IČ: 00090026		STUPEŇ PROJEKTU: DPS+DZS Č. PÁŘE:	
AKCE: <div style="text-align: center; font-weight: bold; font-size: 1.2em;">JAGUAR TREK (I. etapa)</div>		DATUM: 5/2019 MĚŘÍTKO: M 1:50	
ČÁST: DOKUMENTACE STAVEBNÍHO A INŽENÝRSKÉHO OBJEKTU		ČÁST: D.1	
PODČÁST: STAVEBNÉ KONSTRUKČNÍ ŘEŠENÍ		PODČÁST: D.1.2	
VÝKRES: UBÍKACE - VÝKRES VÝSTUŽE STĚNY ST105 a ST106		Č. VÝKRESU: D.1.2.b.1.k	