



PILÓTA H2 - 5m- 5 ks
POHLAD
M 1:50


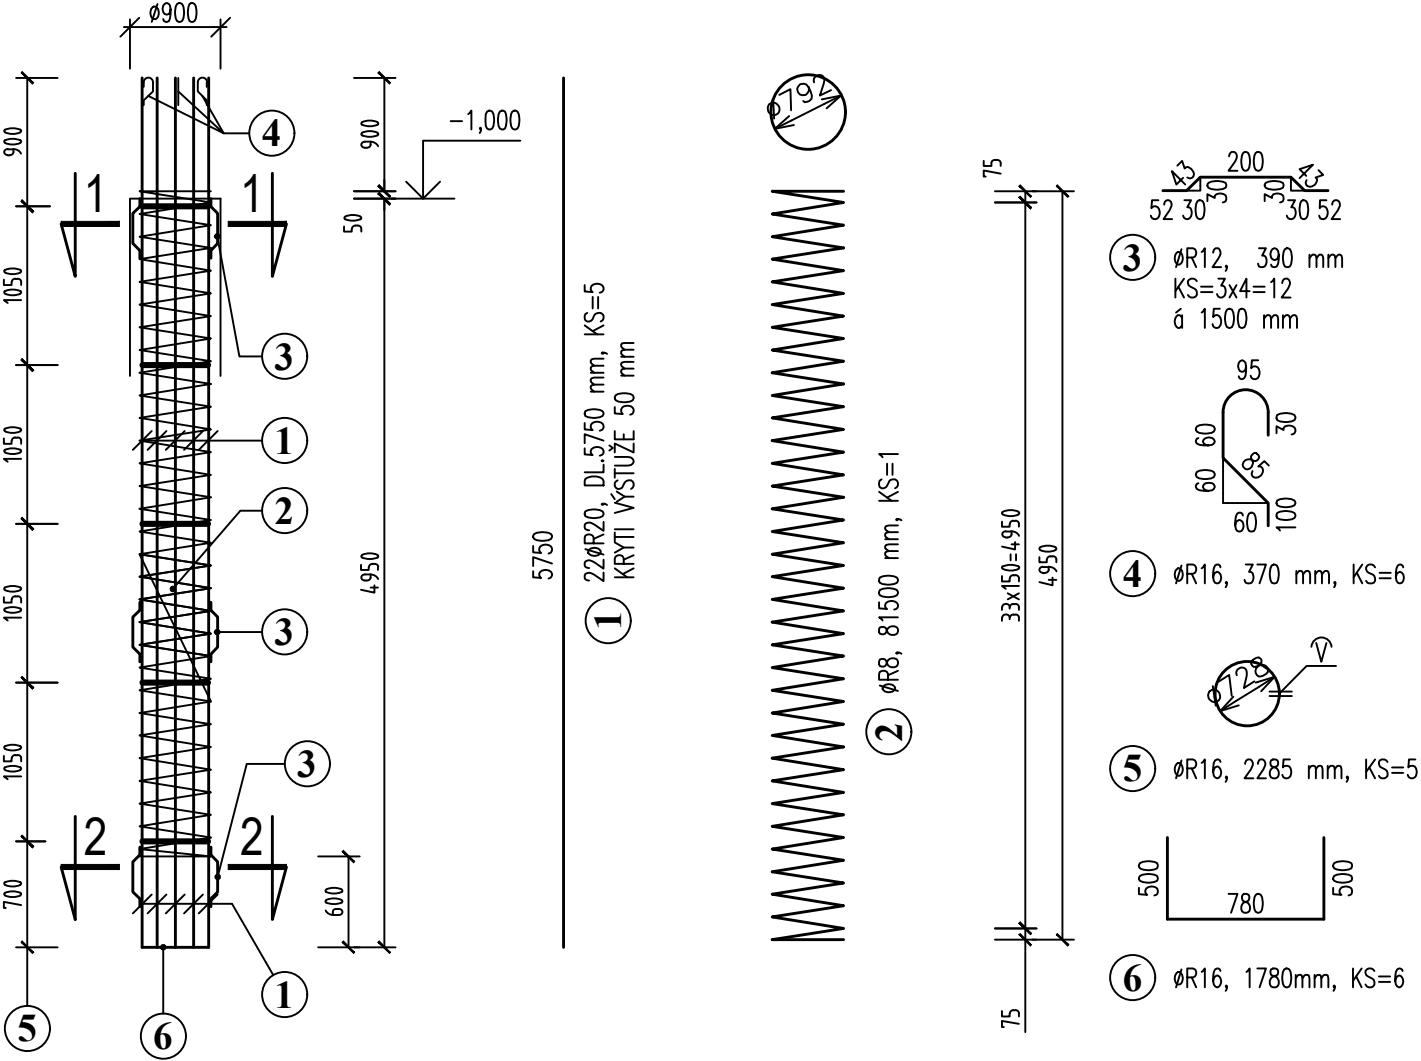


VÝKAZ VÝSTUŽE									
PRVOK	POL.	ø	DLŽKA [m]	KS	DLŽKA – bm				
					B500B/R/				
					øR8	øR10	øR12	øR16	øR20
PILOTA H2 900–5x	1	R20	5,75	110					632,50
	2	R8	81,5	5	407,50				
	3	R12	0,39	60			23,40		
	4	R16	0,37	30				11,10	
	5	R16	2,28	25				57,00	
	6	R16	1,78	30				53,40	
	CELKOM		m		407,50	–	23,40	121,50	632,50
			kg/m		0.395	0.617	0.888	1,578	2,466
HMOTNOST CELKOM			kg		160,95	–	20,80	191,70	1559,75
			kg		1933,20				

REZ 1-1
M 1:50

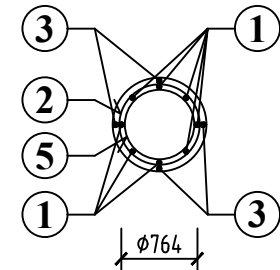

REZ 2-2
M 1:50

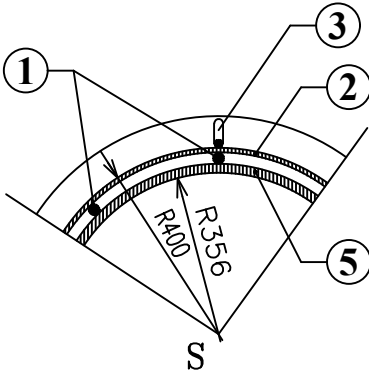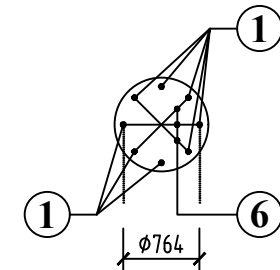

MIN.KOTEVNÍ DELKA 50*PROFIL.						OCEL 10505/R/ B500B	
AUTOR NÁVRHU: Ing. arch. Jan Brejcha Ing. arch. Veronika Sýkorová		VYPRACOVAL: Ing.Pavol Kohutiar		ZODPOVĚDNÝ PROJEKTANT: Ing.Pavol Kohutiar		GENERÁLNÍ PROJEKTANT: <div>Masak & Partner</div> Ateliér Masák & Partner, s.r.o. Rooseveltova 39/575, 160 00 Praha 6 Bubeneč, IČ: 27086631	
HIP: Ing. arch. Jakub Masák							
STAVEBNÍK: ZOO a zámek Zlín-Lešná, příspěvková organizace Lukovská 112, 763 14 Zlín 12, IČ: 00090026				STUPEŇ PROJEKTU: DPS+DZS		Č. PARÉ:	
AKCE: JAGUAR TREK (I. etapa)				DATUM: 5/2019			
				MĚŘÍTKO: M 1:50			
ČÁST: DOKUMENTACE STAVEBNÍHO A INŽENÝRSKÉHO OBJEKTU				ČÁST: D.1			
PODČÁST: STAVEBNĚ KONSTRUKČNÍ ŘEŠENÍ				PODČÁST: D.1.2			
VÝKRES: VOLIERA - VÝKRES VÝSTUŽE PILOTY H2				Č. VÝKRESU: D.1.2.b.3.d			