
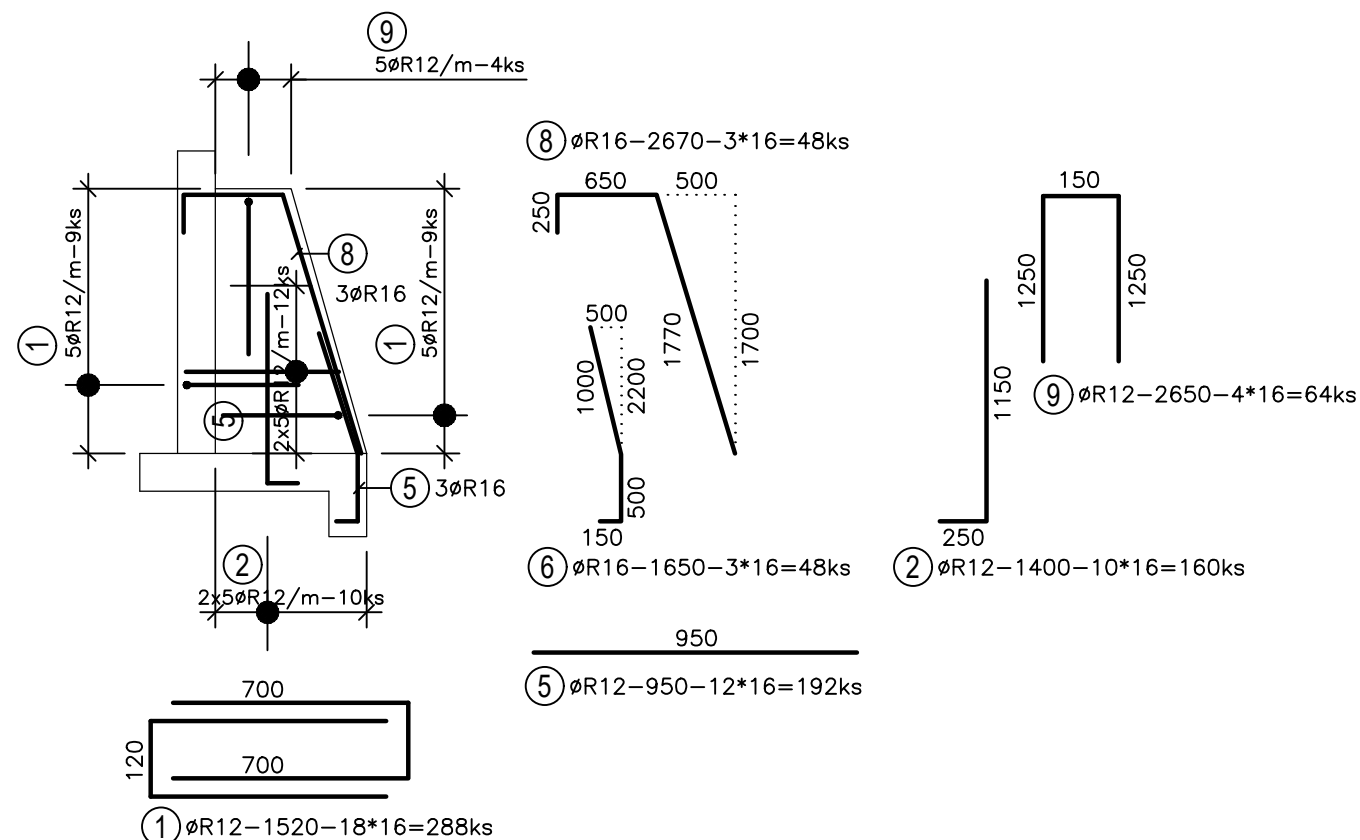
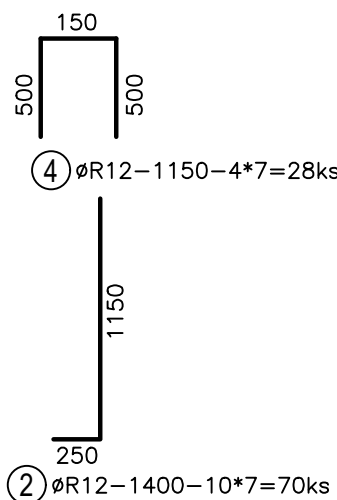



## M 1:50

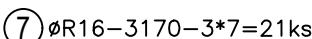

VÝKAZ VÝSTUŽE								
PRVOK	POL.	ø	DLŽKA [m]	KS	DLŽKA - bm			
					B500B/R/			
					øR8	øR12	øR14	øR16
VÝKAZ VÝSTUŽE ŽEBER OPERNÉ STĚNY	1	R12	1,52	542		823,85		
	2	R12	1,40	230		322,00		
	3	R12	2,20	70		154,00		
	4	R12	1,15	28		32,20		
	5	R12	0,95	276		262,00		
	6	R16	1,65	69				113,85
	7	R16	3,17	21				66,57
	8	R16	2,67	48				128,16
	9	R12	2,65	64		169,60		
	CELKOM			m		-	1763,65	-
HMOTNOST' CELKOM			kg/m		0.395	0.888	1.208	1,578
			kg		-	1566,10	-	486,95
			kg		2053,10			

MIN.KOTEVNÍ DÉLKA 50\*PROFIL.

OCEL 10505/R/ B500B

AUTOR NÁVRHU: Ing. arch. Jan Brejcha Ing. arch. Veronika Sýkorová		VYPRACOVAL: Ing.Pavol Kohutiar		ZODPOVĚDNÝ PROJEKTANT: Ing.Pavol Kohutiar		GENERÁLNÍ PROJEKTANT: <div><b>Masak &amp; Partner</b></div>		
HIP: Ing. arch. Jakub Masák						Ateliér Masák & Partner, s.r.o. Rooseveltova 39/575, 160 00 Praha 6 Bubenec, IČ: 27086631		
STAVEBNÍK: ZOO a zámek Zlín-Lešná, příspěvková organizace Lukovská 112, 763 14 Zlín 12, IČ: 00090026						STUPEŇ PROJEKTU: DPS+DZS		Č. PARÉ:
AKCE:  <b>JAGUAR TREK (I. etapa)</b>						DATUM: 5/2019		
						MĚŘÍTKO: M 1:50		
						ČÁST: DOKUMENTACE STAVEBNÍHO A INŽENÝRSKÉHO OBJEKTU		
PODČÁST: STAVEBNĚ KONSTRUKČNÍ ŘEŠENÍ						PODČÁST: D.1.2		
VÝKRES: <b>OPĚRNÁ ZEĎ - VÝKRES VÝSTUŽE ŽEBER</b>						Č. VÝKRESU: <b>D.1.2.b.4.e</b>		